



Contrôle Industriel Belge a.s.b.l.

Organisme de contrôle agréé
Service externe pour les contrôles techniques sur le lieu de travail



C I B
65317

Liège : 61/63 - Rue Grand-Vinâve - 4101 Jemeppe-Sur-Meuse

Vilvoorde: 277 Mechelsesteenweg - 1800 Vilvoorde

Hainaut : 18B Rue des Pierres - 7020 Maisières

T.V.A. BE 0406.671.312

Compte Bancaire : 340-0298168-28

cibic@skynet.be

Tél : 04 234 17 00 Fax : 04 234 17 80

Tél : 065 34 76 50 Fax : 065 36 15 88

CONFIDENTIEL

PROCES-VERBAL DE CONTROLE D'UNE INSTALLATION ELECTRIQUE A BT ET TBT

Rapport N° : <i>M/14.9.1818</i>	Personne responsable de l'exécution du travail (Nom-Prénom) : <i>CESL</i>
Date du Contrôle : <i>18.9.2014</i>	N°TVA/N°C.Ident. : <i>427 2 46 396</i>
Propriétaire (Nom-Prénom) : <i>[REDACTED]</i>	Adresse de l'installation : <i>rue Genon 1014</i>
Adresse : <i>MC</i>	<i>1260 Ciptul.</i>

1) REFERENTIELS : - R.G.I.E - Procédure interne : PRO-INS-E-10

2) TYPE DE CONTROLE :

- Examen de contrôle avant mise sous tension d'une installation électrique BT et TBT domestique.
- Examen de contrôle d'une installation électrique BT et TBT domestique en vue d'un renforcement de puissance de raccordement au réseau public de distribution.

3) TYPE D'INSTALLATION :

Unité d'habitation Parties communes Autres : soumise à : l'Art.86 l'Art.87 du RGIE.

Distributeur : *Dececo* Raccordement suivant câblage tableau : Tension : *230 V*

Alimentation tableau principal : *4* X *10* mm². Protection raccordement : *10* A. In max. à prévoir).

Colonne d'alimentation : *pas placée* mm². Interr-Sect.Général : *3000* A.

Nombre de tableaux : *1* Nombre de circuits terminaux : *17* $R_E = 3,8 \Omega$ $R_{IGEN} = 5,1 M\Omega$

Type prise de terre : boucle piquets -

Différentiels	I _n en A	I _{cc} en kA	I _A en A	Circuits protégés	I _n en A	I _{cc} en kA	I _A en A	Circuits protégés	I _n en A	I _{cc} en kA	I _A en A	Circuits protégés
	<i>63</i>	<i>3</i>	<i>0,3</i>	<i>tous</i>	<i>63</i>	<i>3</i>	<i>0,03</i>	<i>6</i>				

4) DESCRIPTION DE L'INSTALLATION :

Circuits	Protections	Sections	Circuits	Protections	Sections
<i>Voir schémas annexes</i>					

5) MANQUEMENTS :

rien
NOTES : Ripeuses mes places
MT extérieurement, PAC, VMC, m attente

TECTEO - RESA
15 OCT. 2014
Division Connections

6) NOTES :

- Le différentiel général : était plombé. n'a pu être plombé. a été plombé. n'est pas plombable. absence de différentiel.
- Les schémas : ont été signés. n'ont pas été signés. absence de schémas.
- Installation plomberie sanitaire : non réalisée(s) au jour du contrôle. Liaisons équipotentiels en attente. A connecter lors de la réalisation.

7) CONCLUSION :

- L'installation est conforme. La prochaine visite est à prévoir avant le : *9.10.39*

- L'installation n'est pas conforme. Les travaux nécessaires pour faire disparaître les manquements constatés doivent être exécutés sans retard, et toutes mesures adéquates doivent être prises pour qu'en cas de maintien en service des installations, les infractions ne constituent pas un danger pour les personnes et les biens.


- Dans le délai d'un an à dater de ce jour, en cas de refus d'une seconde visite ou au cas où des infractions subsisteraient, une copie du procès verbal sera envoyée conformément à l'art. 276.02 du RGIE à l'Administration de l'Energie préposée à la haute surveillance des installations électriques domestiques.

- Les résultats du contrôle ne permettent pas d'émettre de conclusion. Un examen complémentaire est à exécuter par le même organisme en vue de compléter le dossier. Le présent document ne valide pas la mise sous tension ou le renforcement de puissance de l'installation visitée.

Nom/signature de l'inspecteur
Pour CIB, *LOMBARD*

Date d'émission : *18.9.14*

Nom/signature du demandeur
Pour réception, *[Signature]*

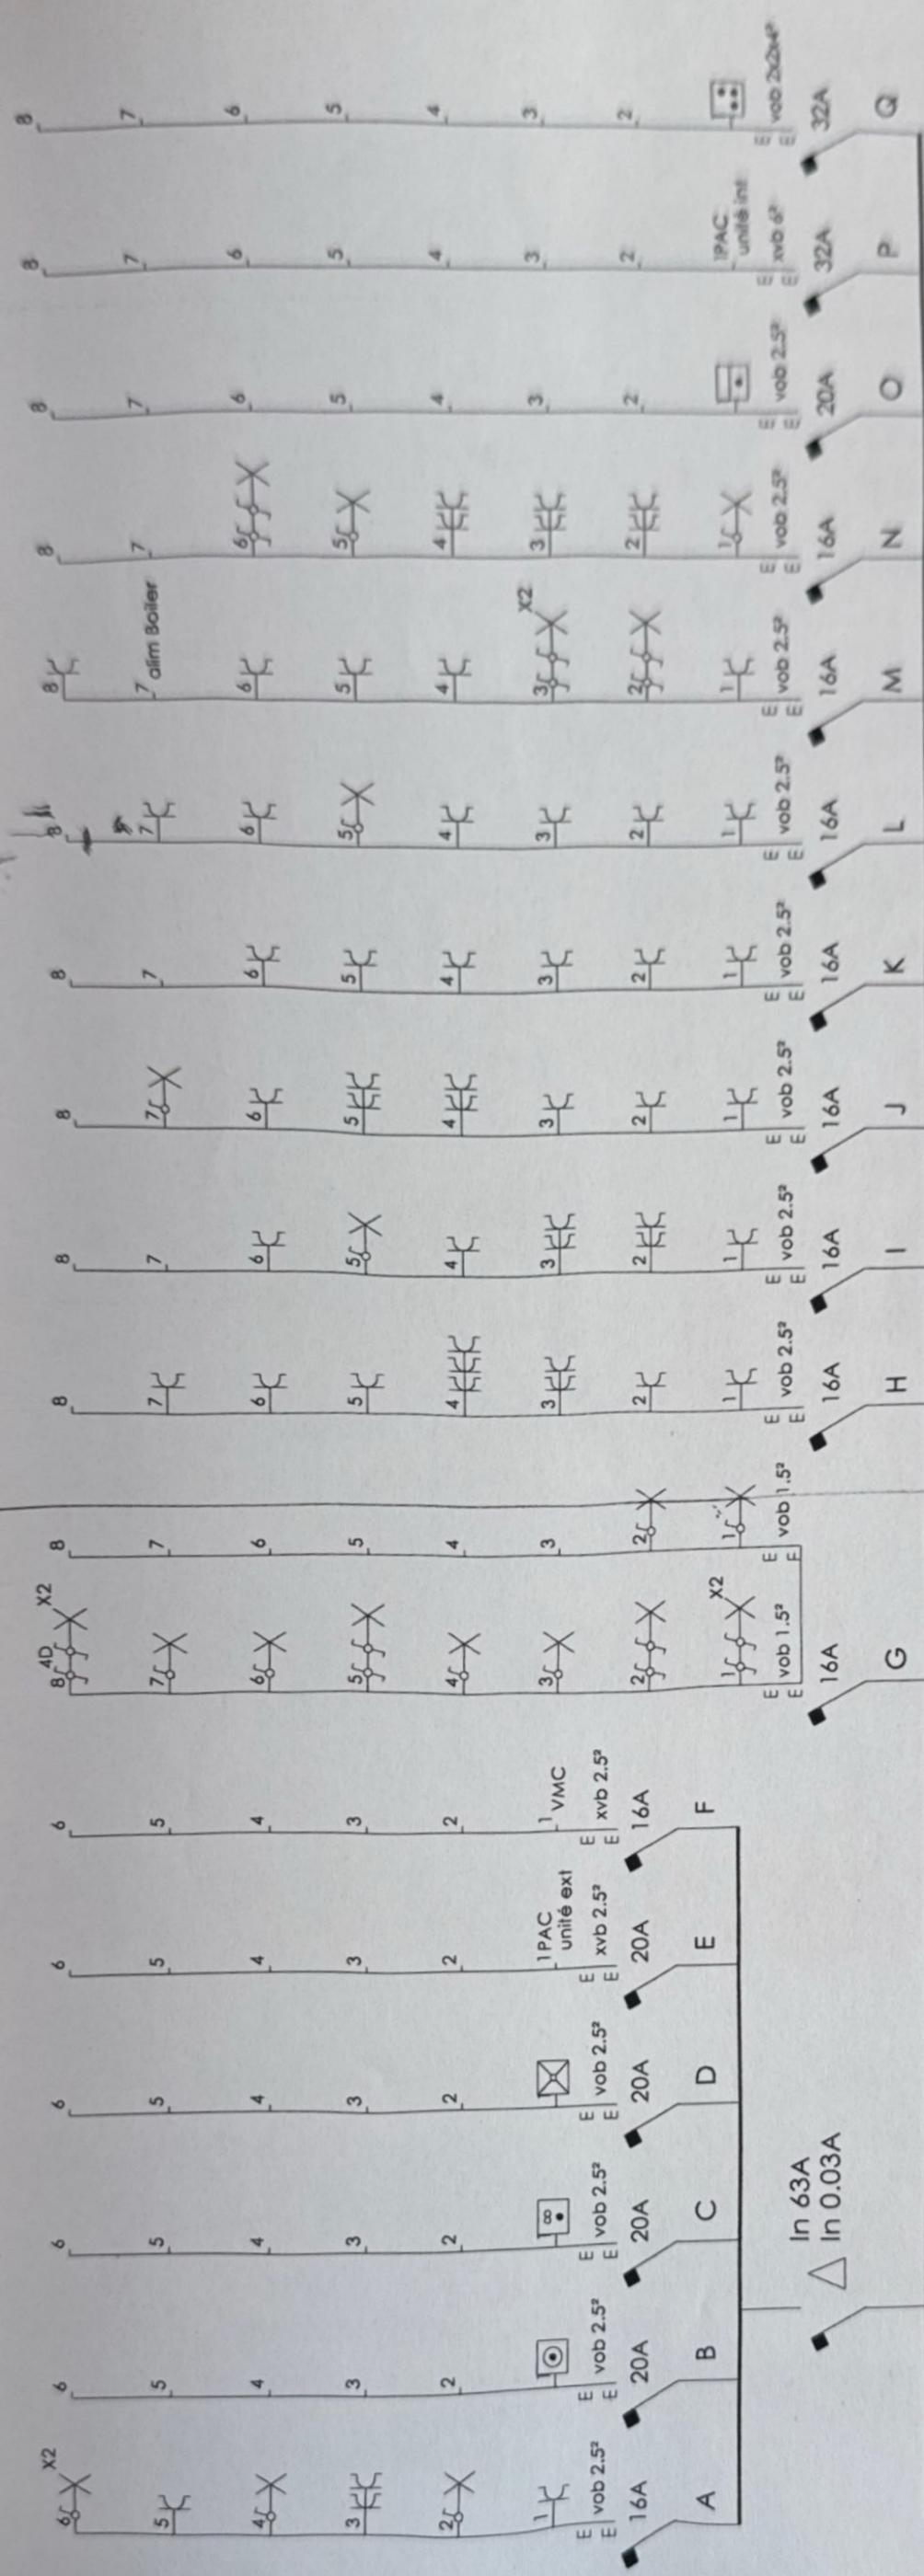

C.E.S. LOUIS J - C S.P.R.L.
 Chauffage - Electricité - Sanitaire
 Rue N. Lenoir 52 • 4340 Villers - l'Évêque annexes:
 Tél. 04 / 257.57:05 • Fax : 04 / 257.57.14
 TVA : 427.246.396 / 092611 date: signature:
 FORTIS : 240-0173918-01

Pour l'organisme de contrôle:
 nom:

Le propriétaire:
 nom et adresse:
 Cijplet lot 4

date: **18 SEP. 2014**
 signature: **C.I.B.**
L. LOMBARD

2x230V