



Lotissement "Clos des Artistes" à MONS lot 6

Projet de construction d'une habitation

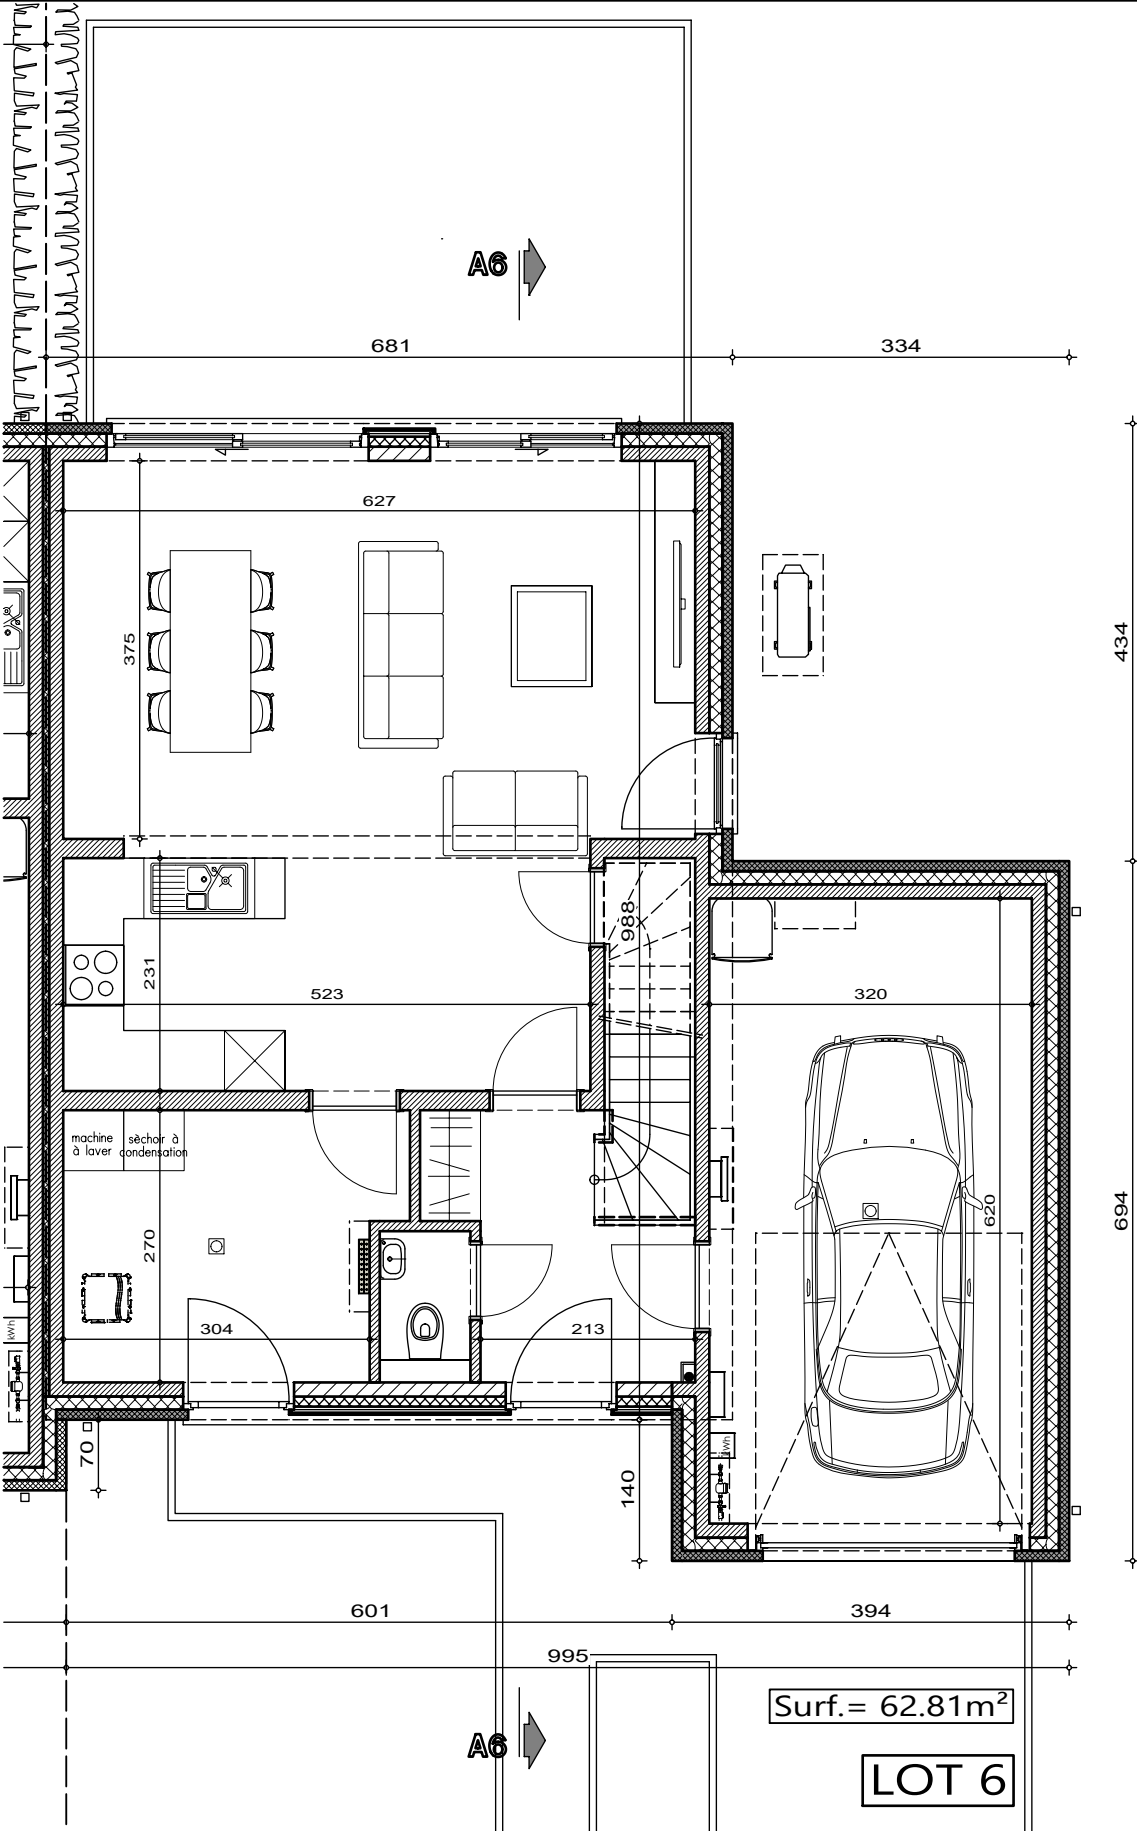

PLAN REZ-DE-CHAUSSEE

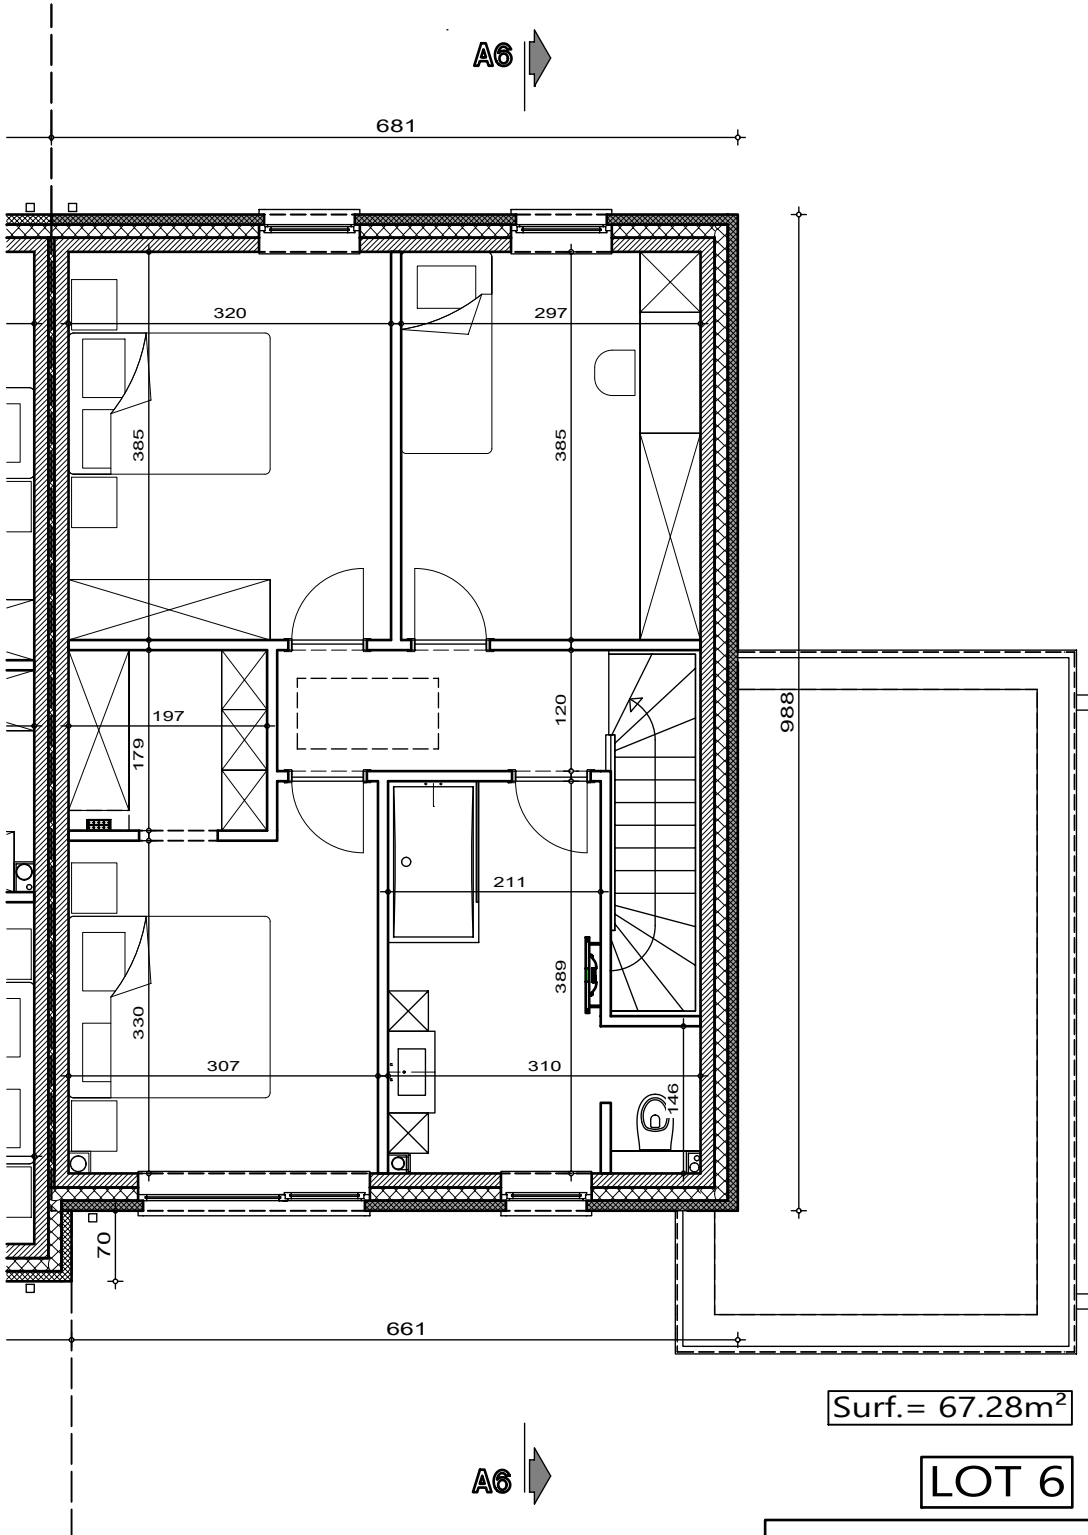


PLAN ETAGE

AP-TP-MONS PROCESSION-lot 6-41238-03-EXT/LEA	
Date :	22/04/2025
Echelle :	1/75



Lotissement "Clos des Artistes" à MONS lot 6


Projet de construction d'une habitation

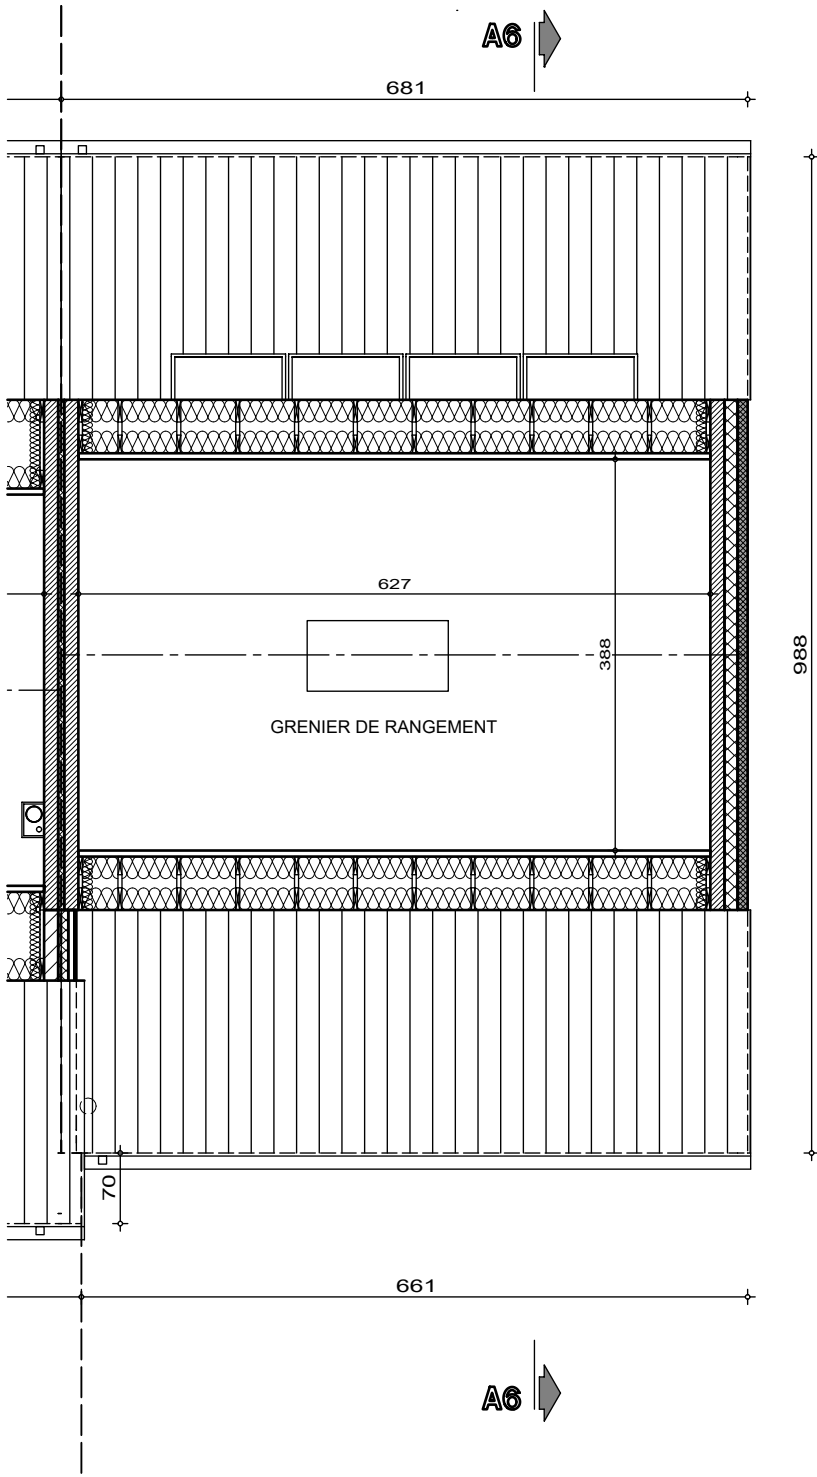

Surf.= 26.42m²

LOT 6

PLAN COMBLES

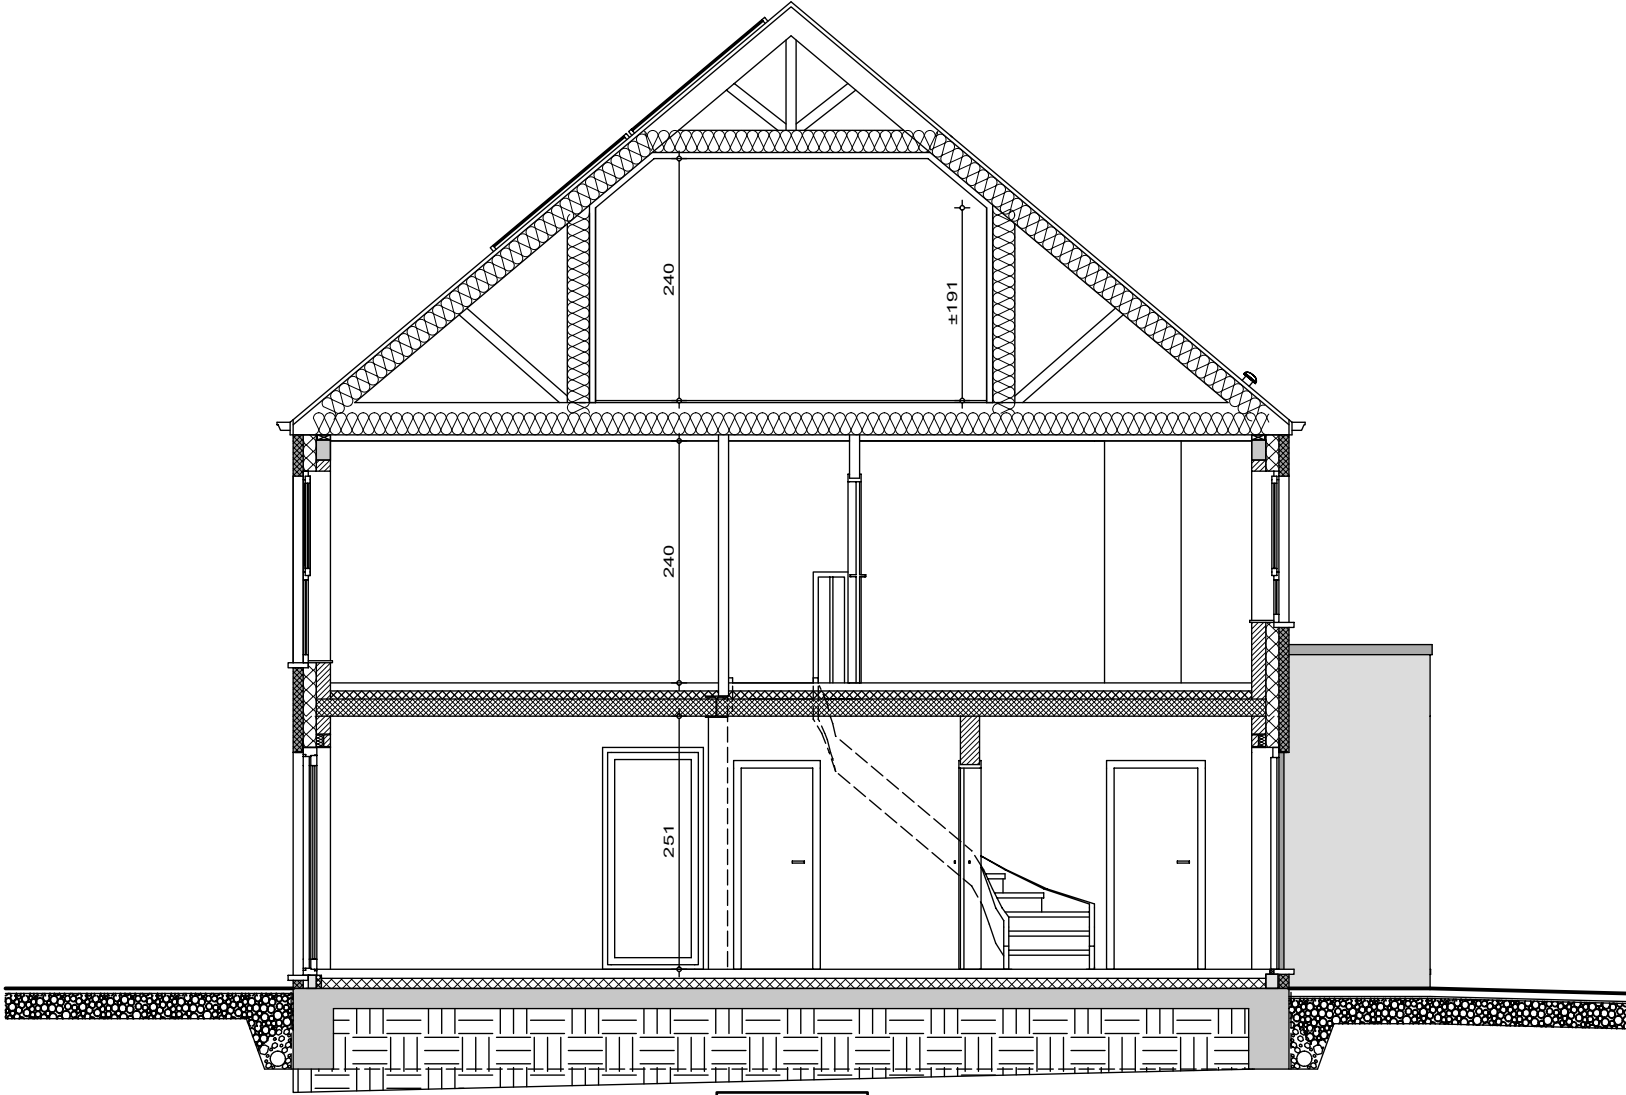

LOT 6

COUPE AA



AP-TP-MONS PROCESSION-lot 6-41238-03-EXT/LEA

Date : 22/04/2025

Echelle : 1/75

Le présent projet reste la propriété de la S.A. THOMAS & PIRON. Il est protégé par la législation en matière de création et ne peut en aucun cas faire l'objet d'une copie même partielle sans l'autorisation de l'auteur.

Lotissement "Clos des Artistes" à MONS lot 6

Projet de construction d'une habitation



LOT 6

FACADE AVANT




LOT 6

FACADE ARRIERE

Lotissement "Clos des Artistes" à MONS lot 6

Projet de construction d'une habitation

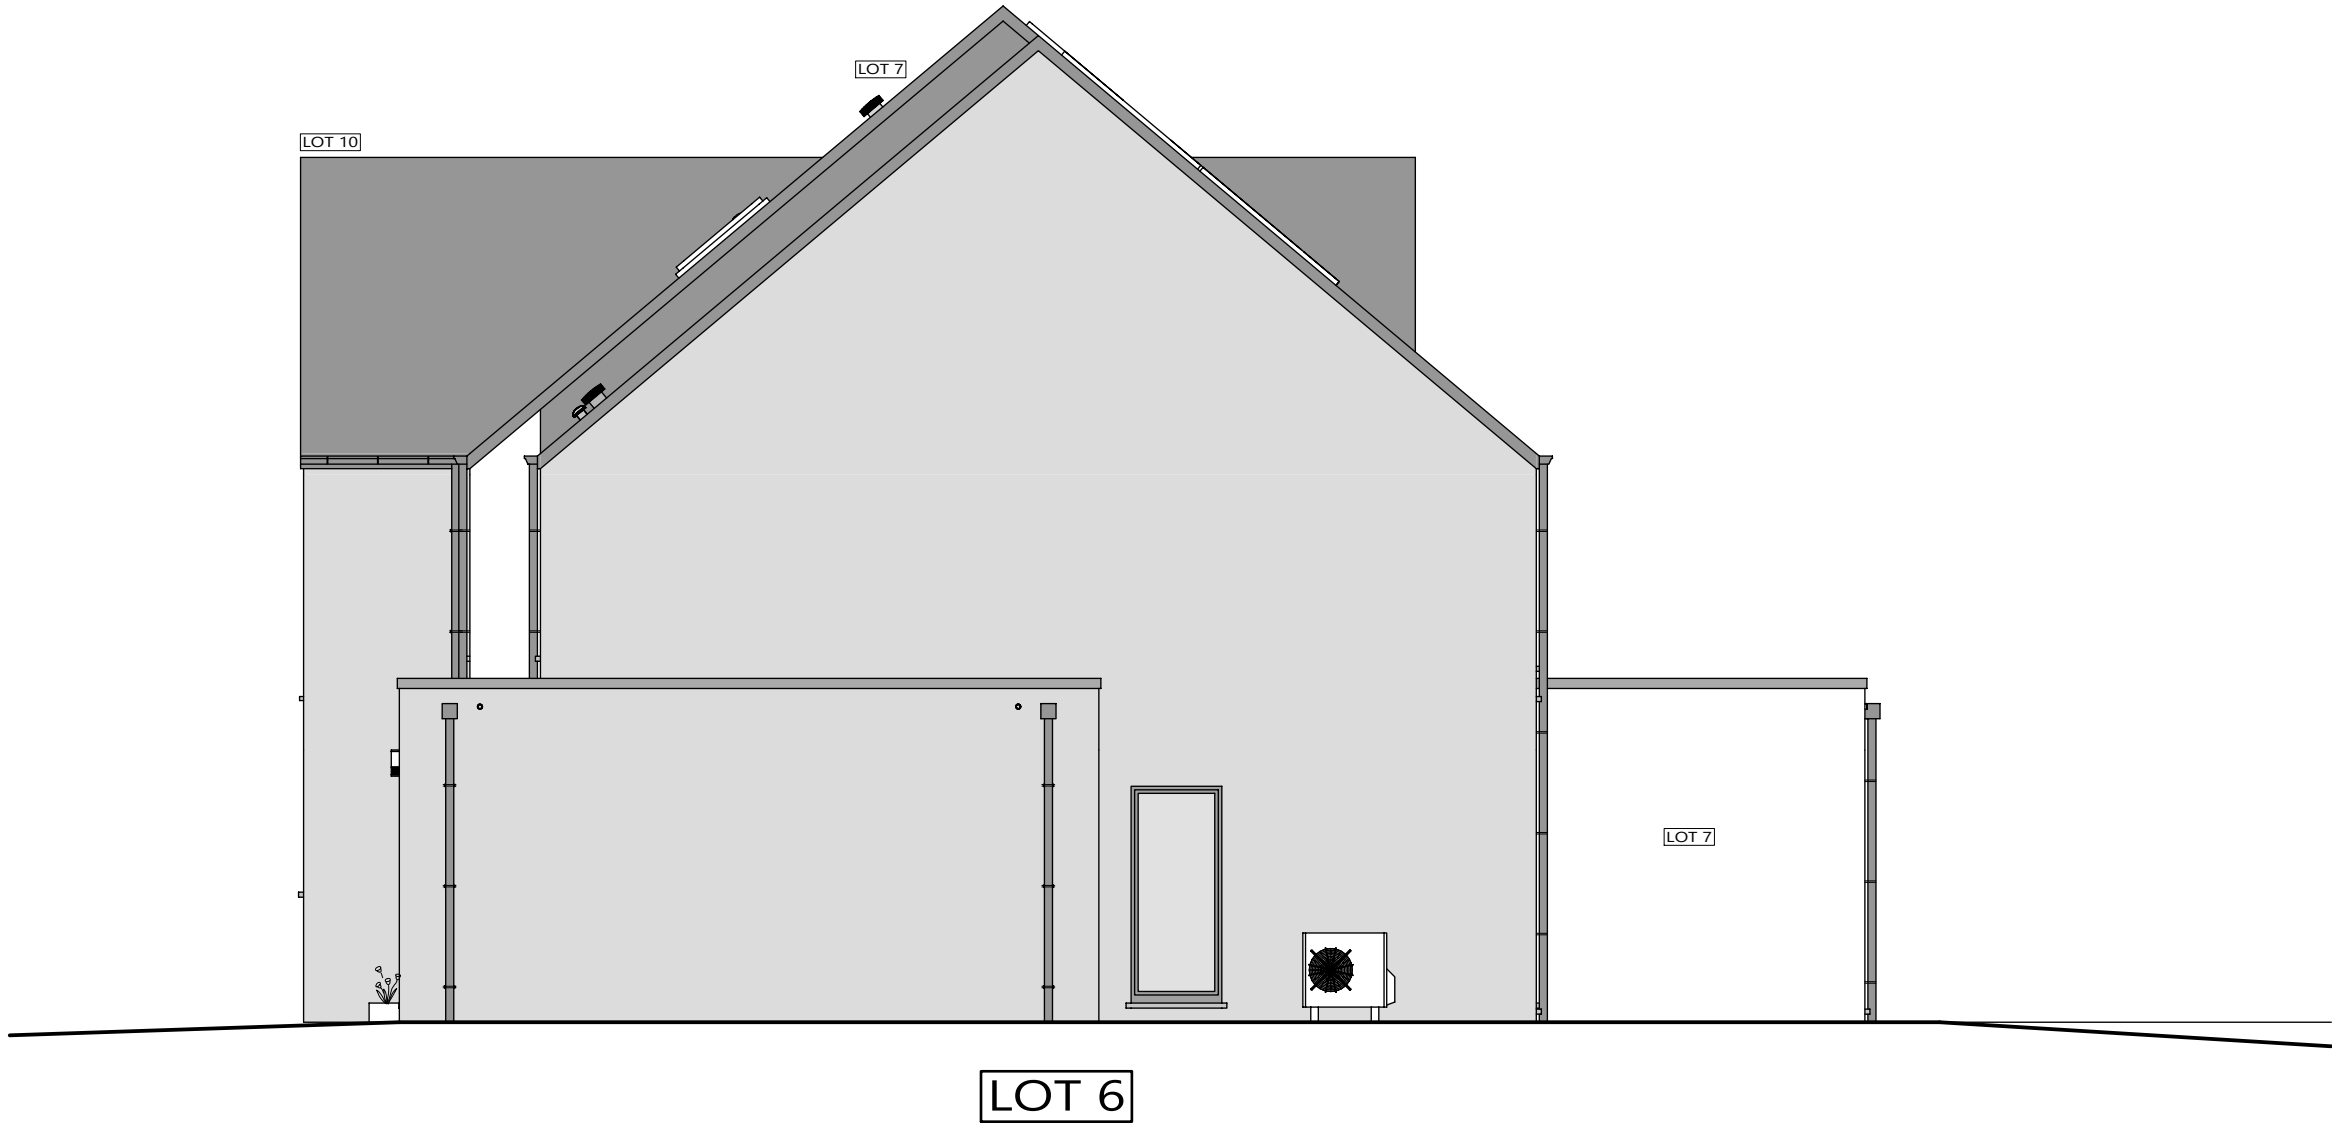

PIGNON DROIT




AP-TP-MONS PROCESSION-lot 6-41238-03-EXT/LEA	
Date :	22/04/2025
Echelle :	1/75

Le présent projet reste la propriété de la S.A. THOMAS & PIRON. Il est protégé par la législation en matière de création et ne peut en aucun cas faire l'objet d'une copie même partielle sans l'autorisation de l'auteur.

Lotissement "Clos des Artistes" à MONS lot 6

Projet de construction d'une habitation

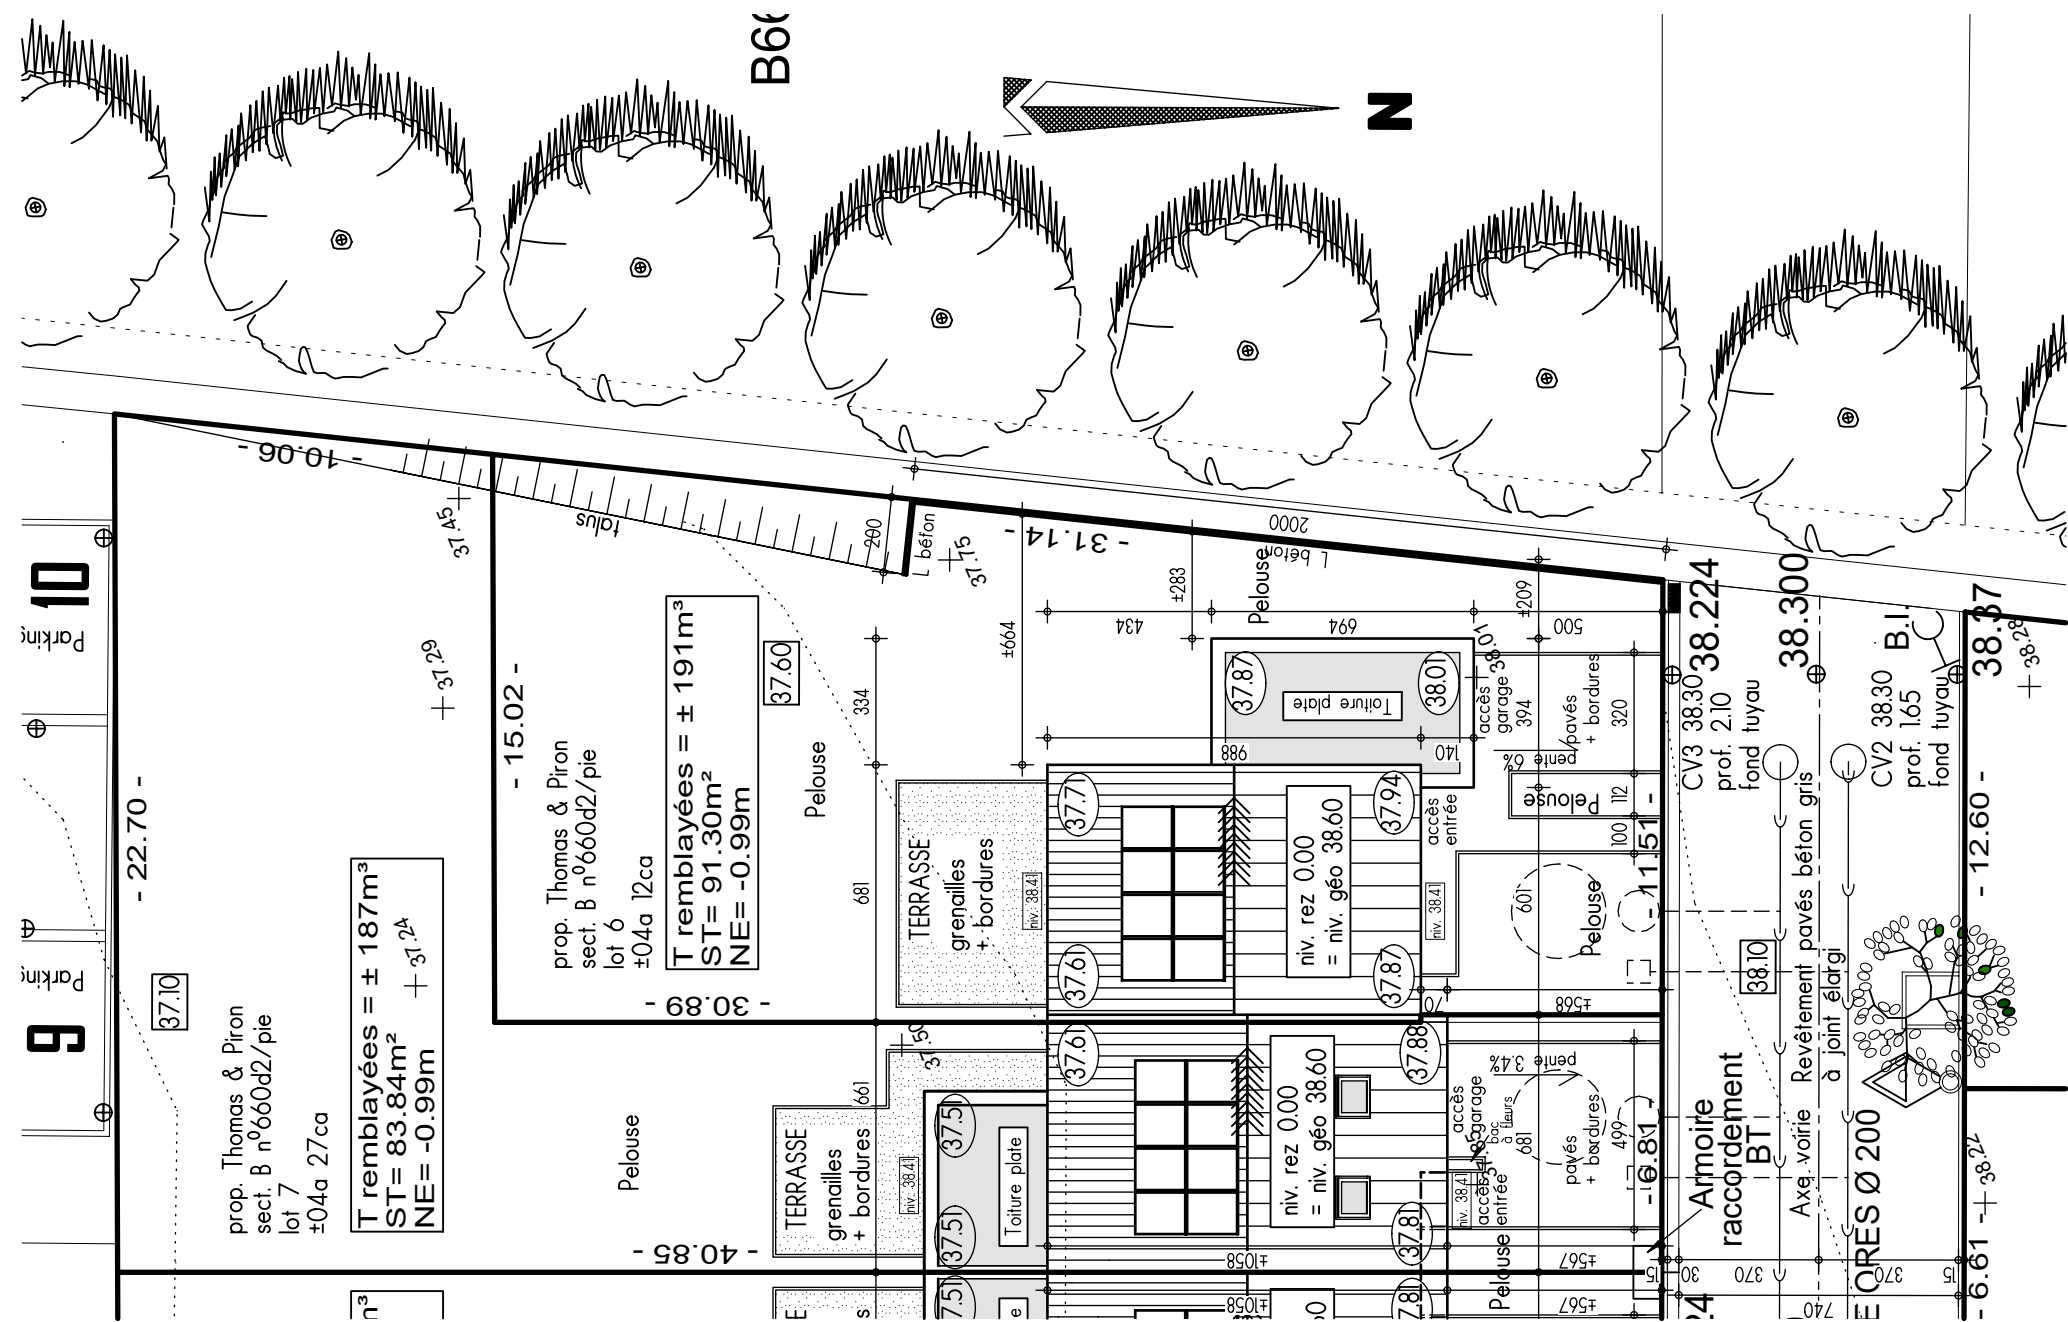

IMPLANTATION

AP-TP-MONS PROCESSION-lot 6-41238-03-EXT/LEA

Date : 22/04/2025

Echelle : 1/200