



Lotissement "Clos des Artistes" à MONS lot 9

Projet de construction d'une habitation

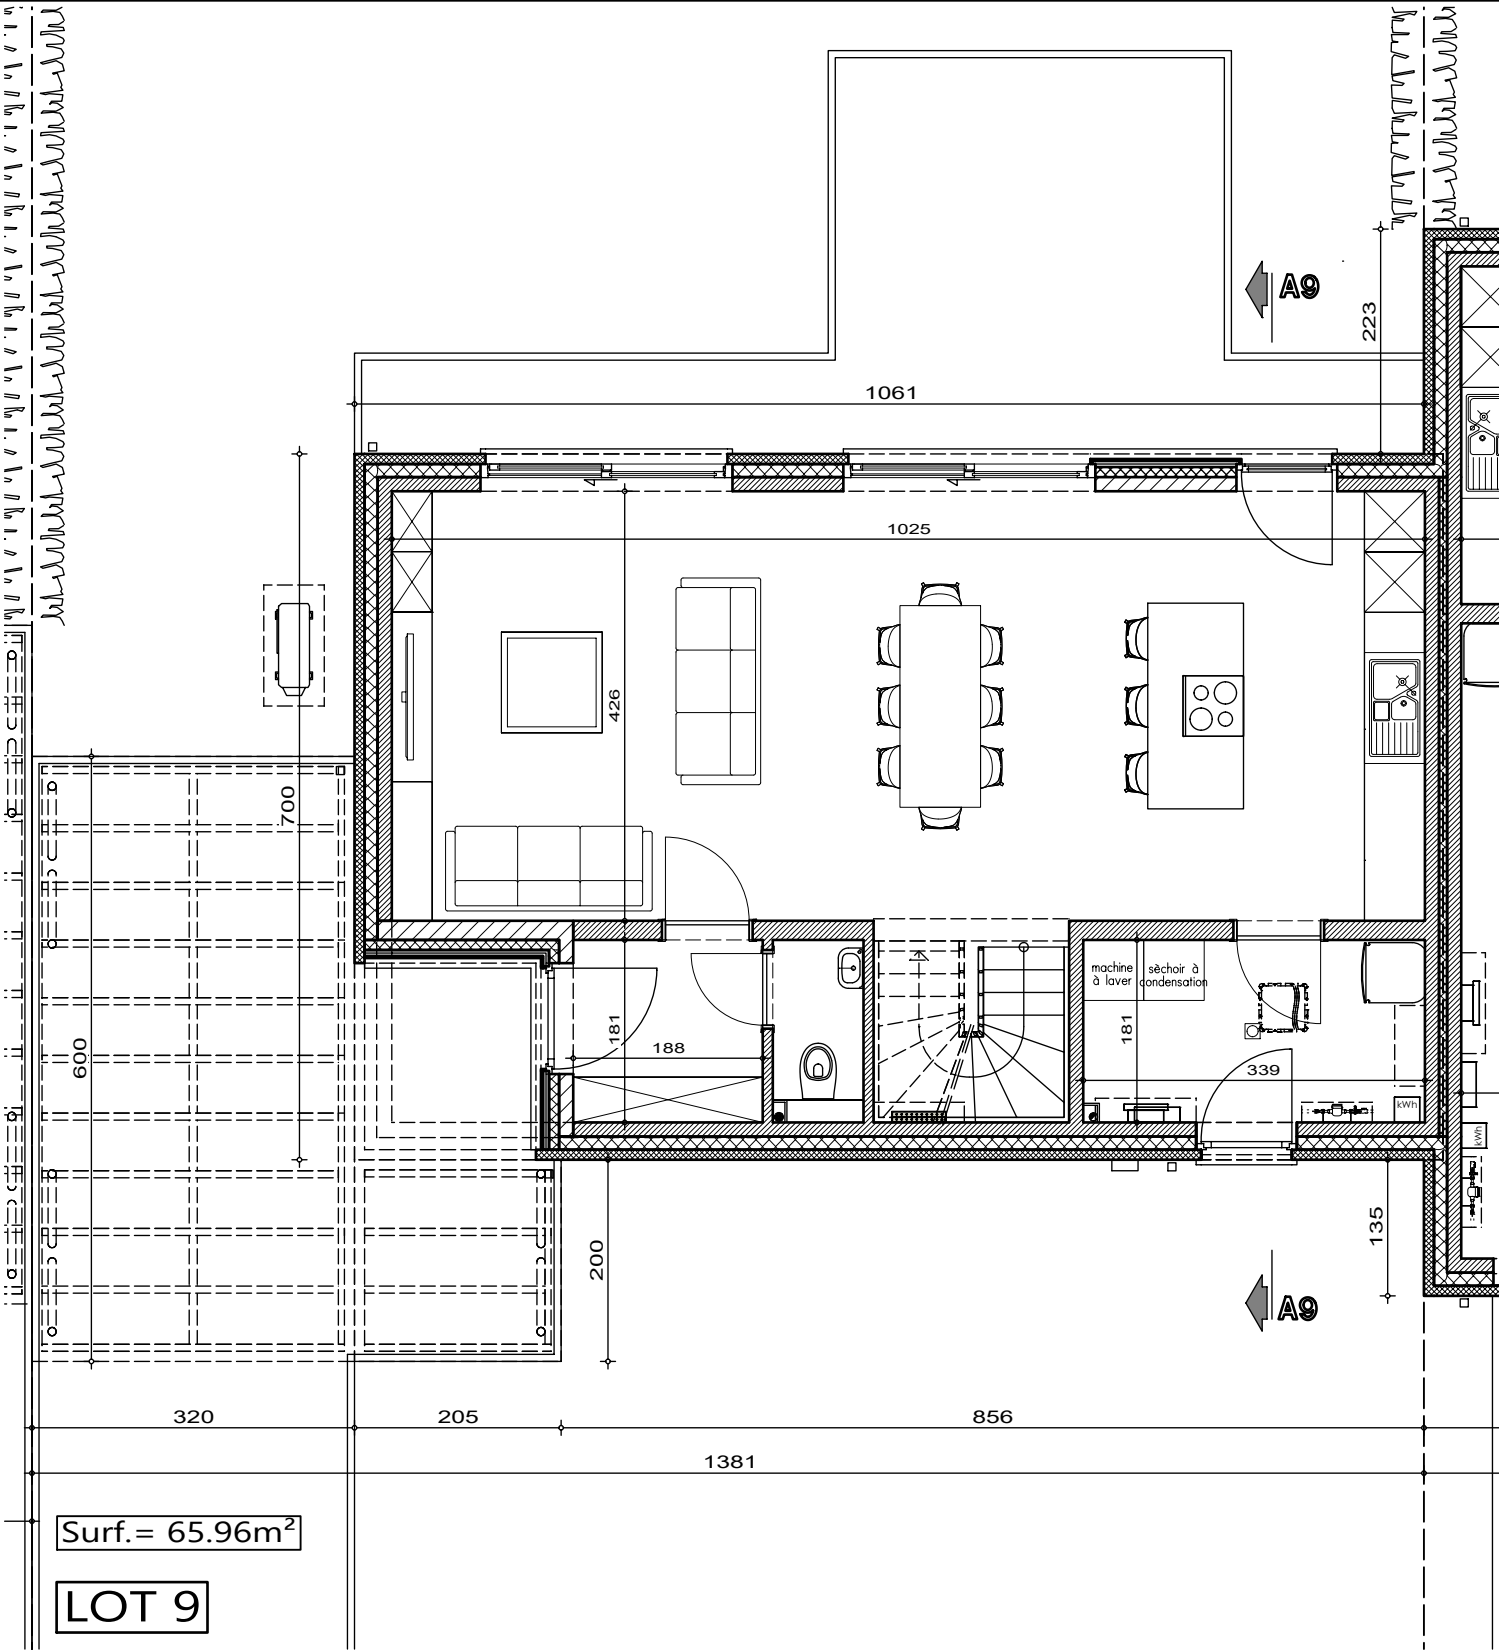

PLAN REZ-DE-CHAUSSEE

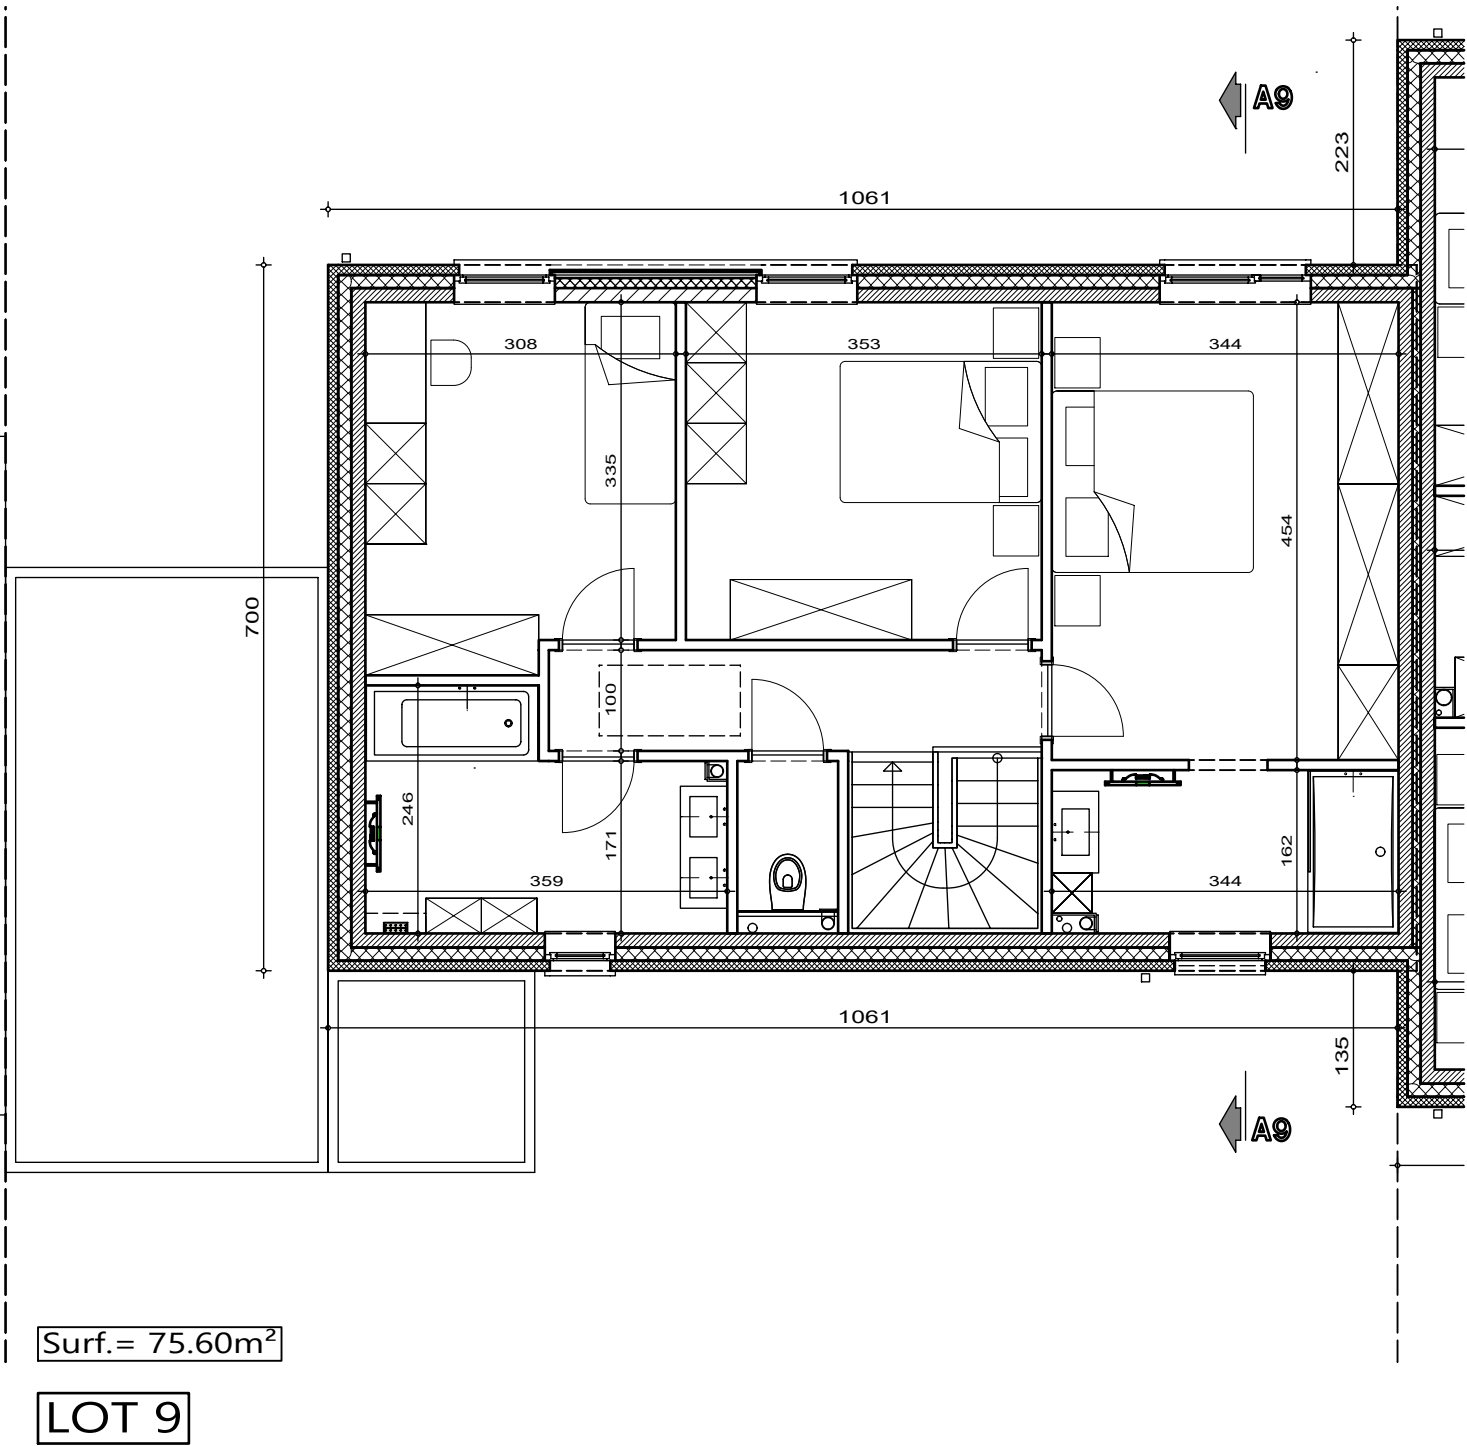

PLAN ETAGE



AP-TP-MONS PROCESSION-lot 9-41241-03-EXT/LEA


Date : 22/04/2025

Echelle : 1/75

Le présent projet reste la propriété de la S.A. THOMAS & PIRON. Il est protégé par la législation en matière de création et ne peut en aucun cas faire l'objet d'une copie même partielle sans l'autorisation de l'auteur.

Lotissement "Clos des Artistes" à MONS lot 9


Projet de construction d'une habitation

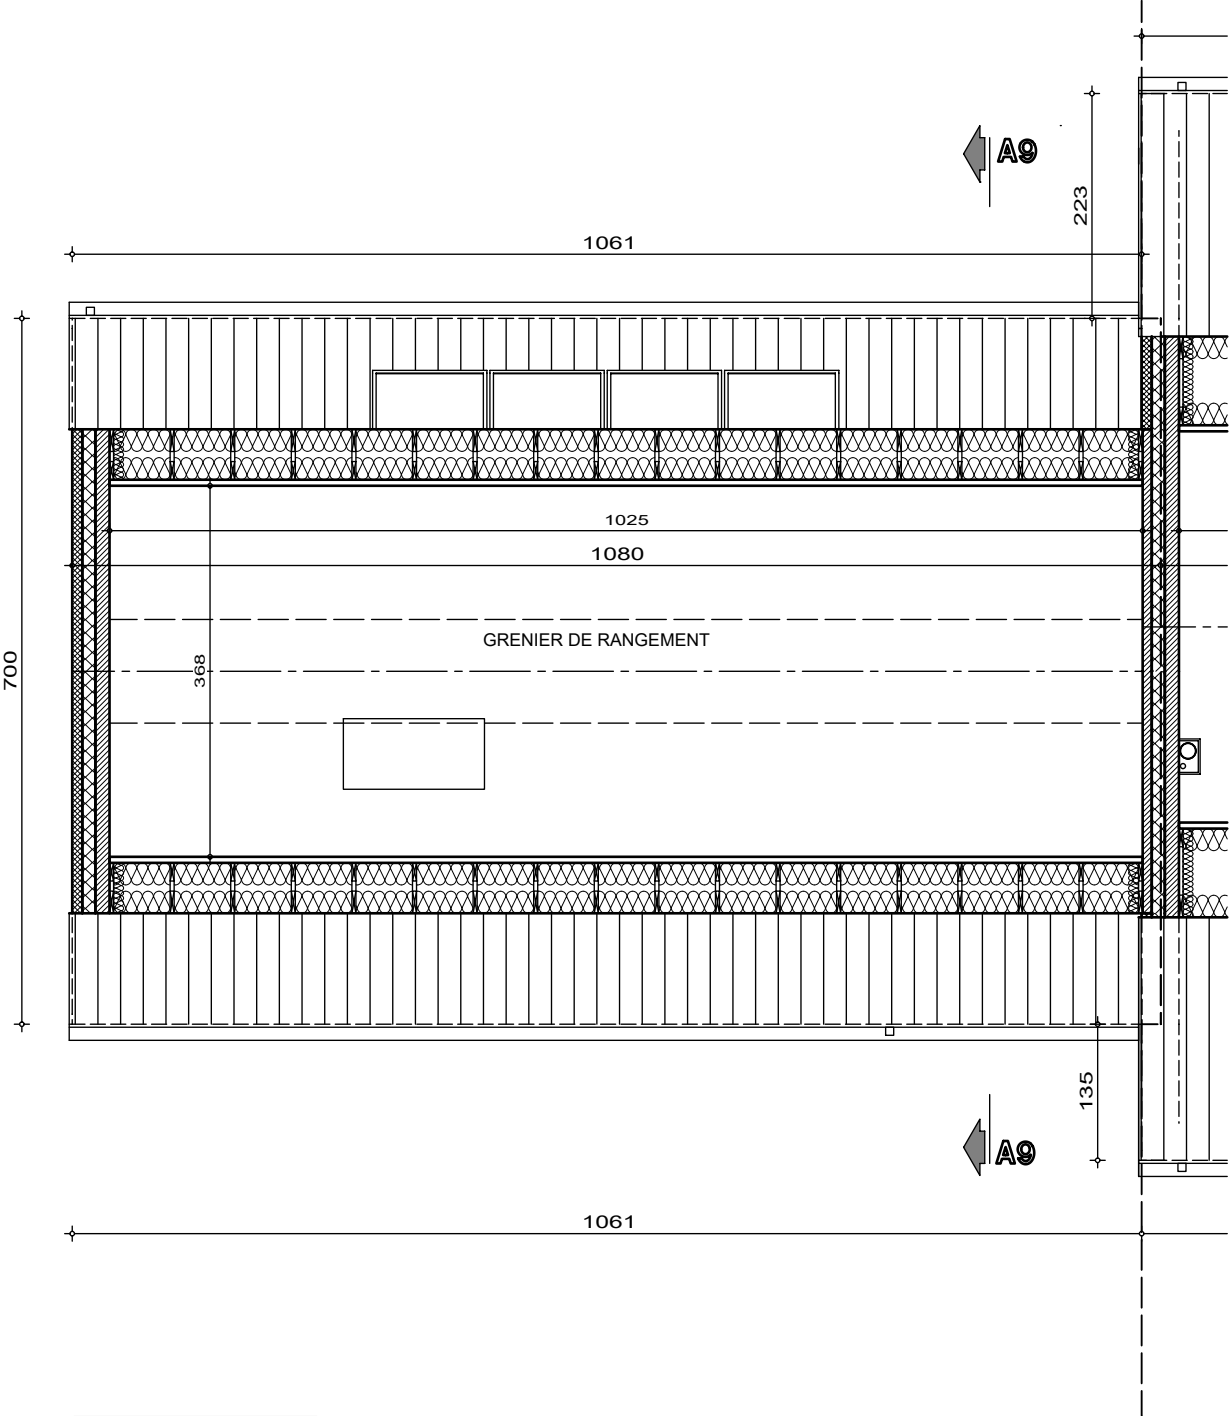

Surf.= 39.74m²

LOT 9

PLAN COMBLES

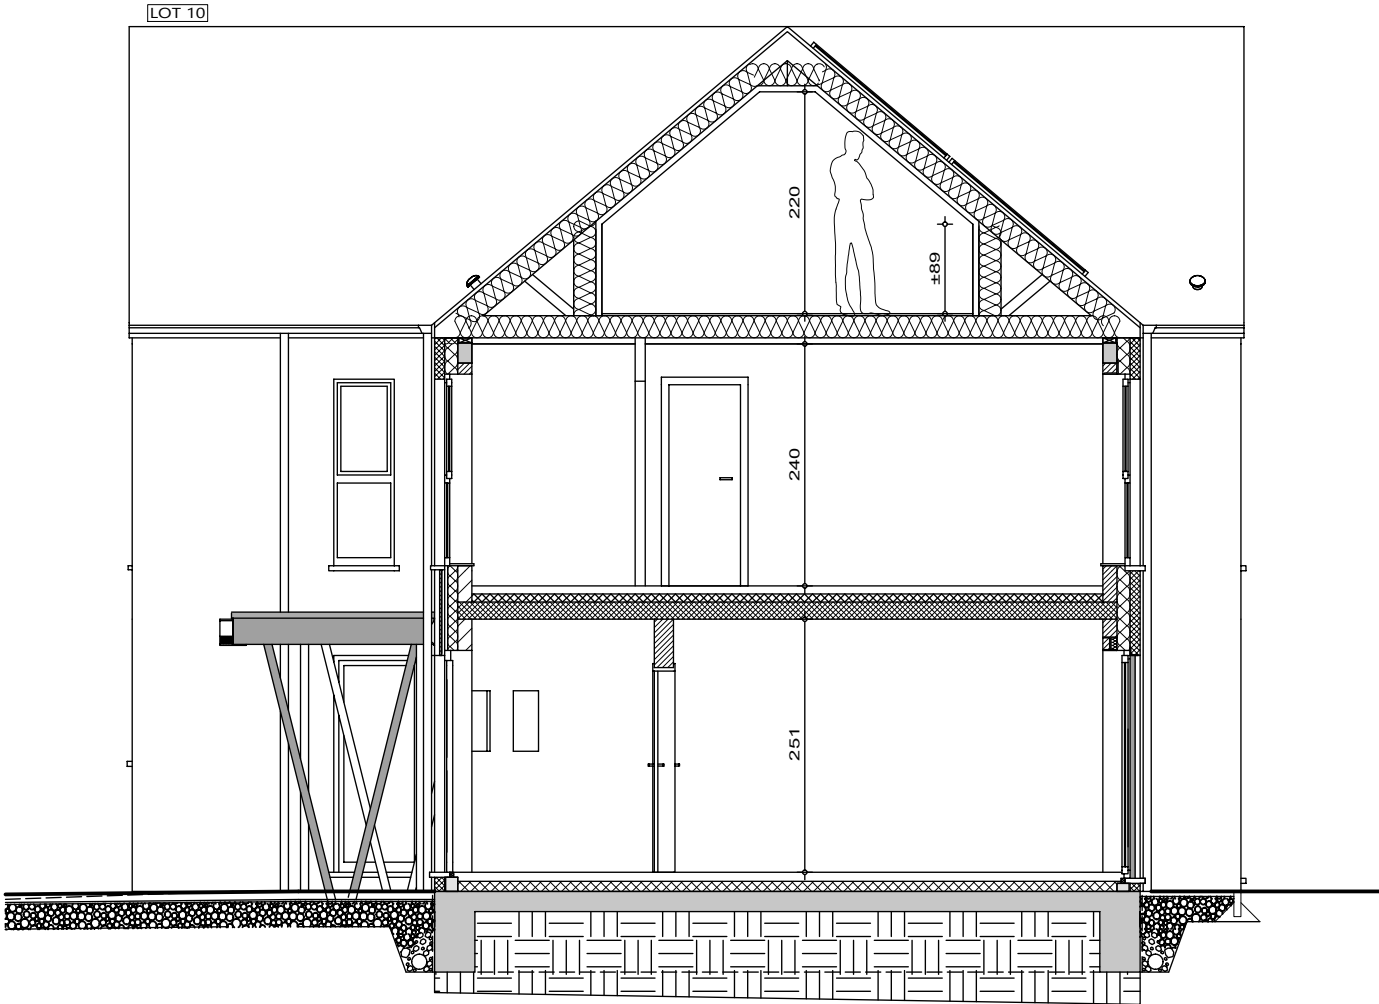

LOT 9

COUPE AA



AP-TP-MONS PROCESSION-lot 9-41241-03-EXT/LEA


Date : 22/04/2025

Echelle : 1/75

Le présent projet reste la propriété de la S.A. THOMAS & PIRON. Il est protégé par la législation en matière de création et ne peut en aucun cas faire l'objet d'une copie même partielle sans l'autorisation de l'auteur.

Lotissement "Clos des Artistes" à MONS lot 9

Projet de construction d'une habitation

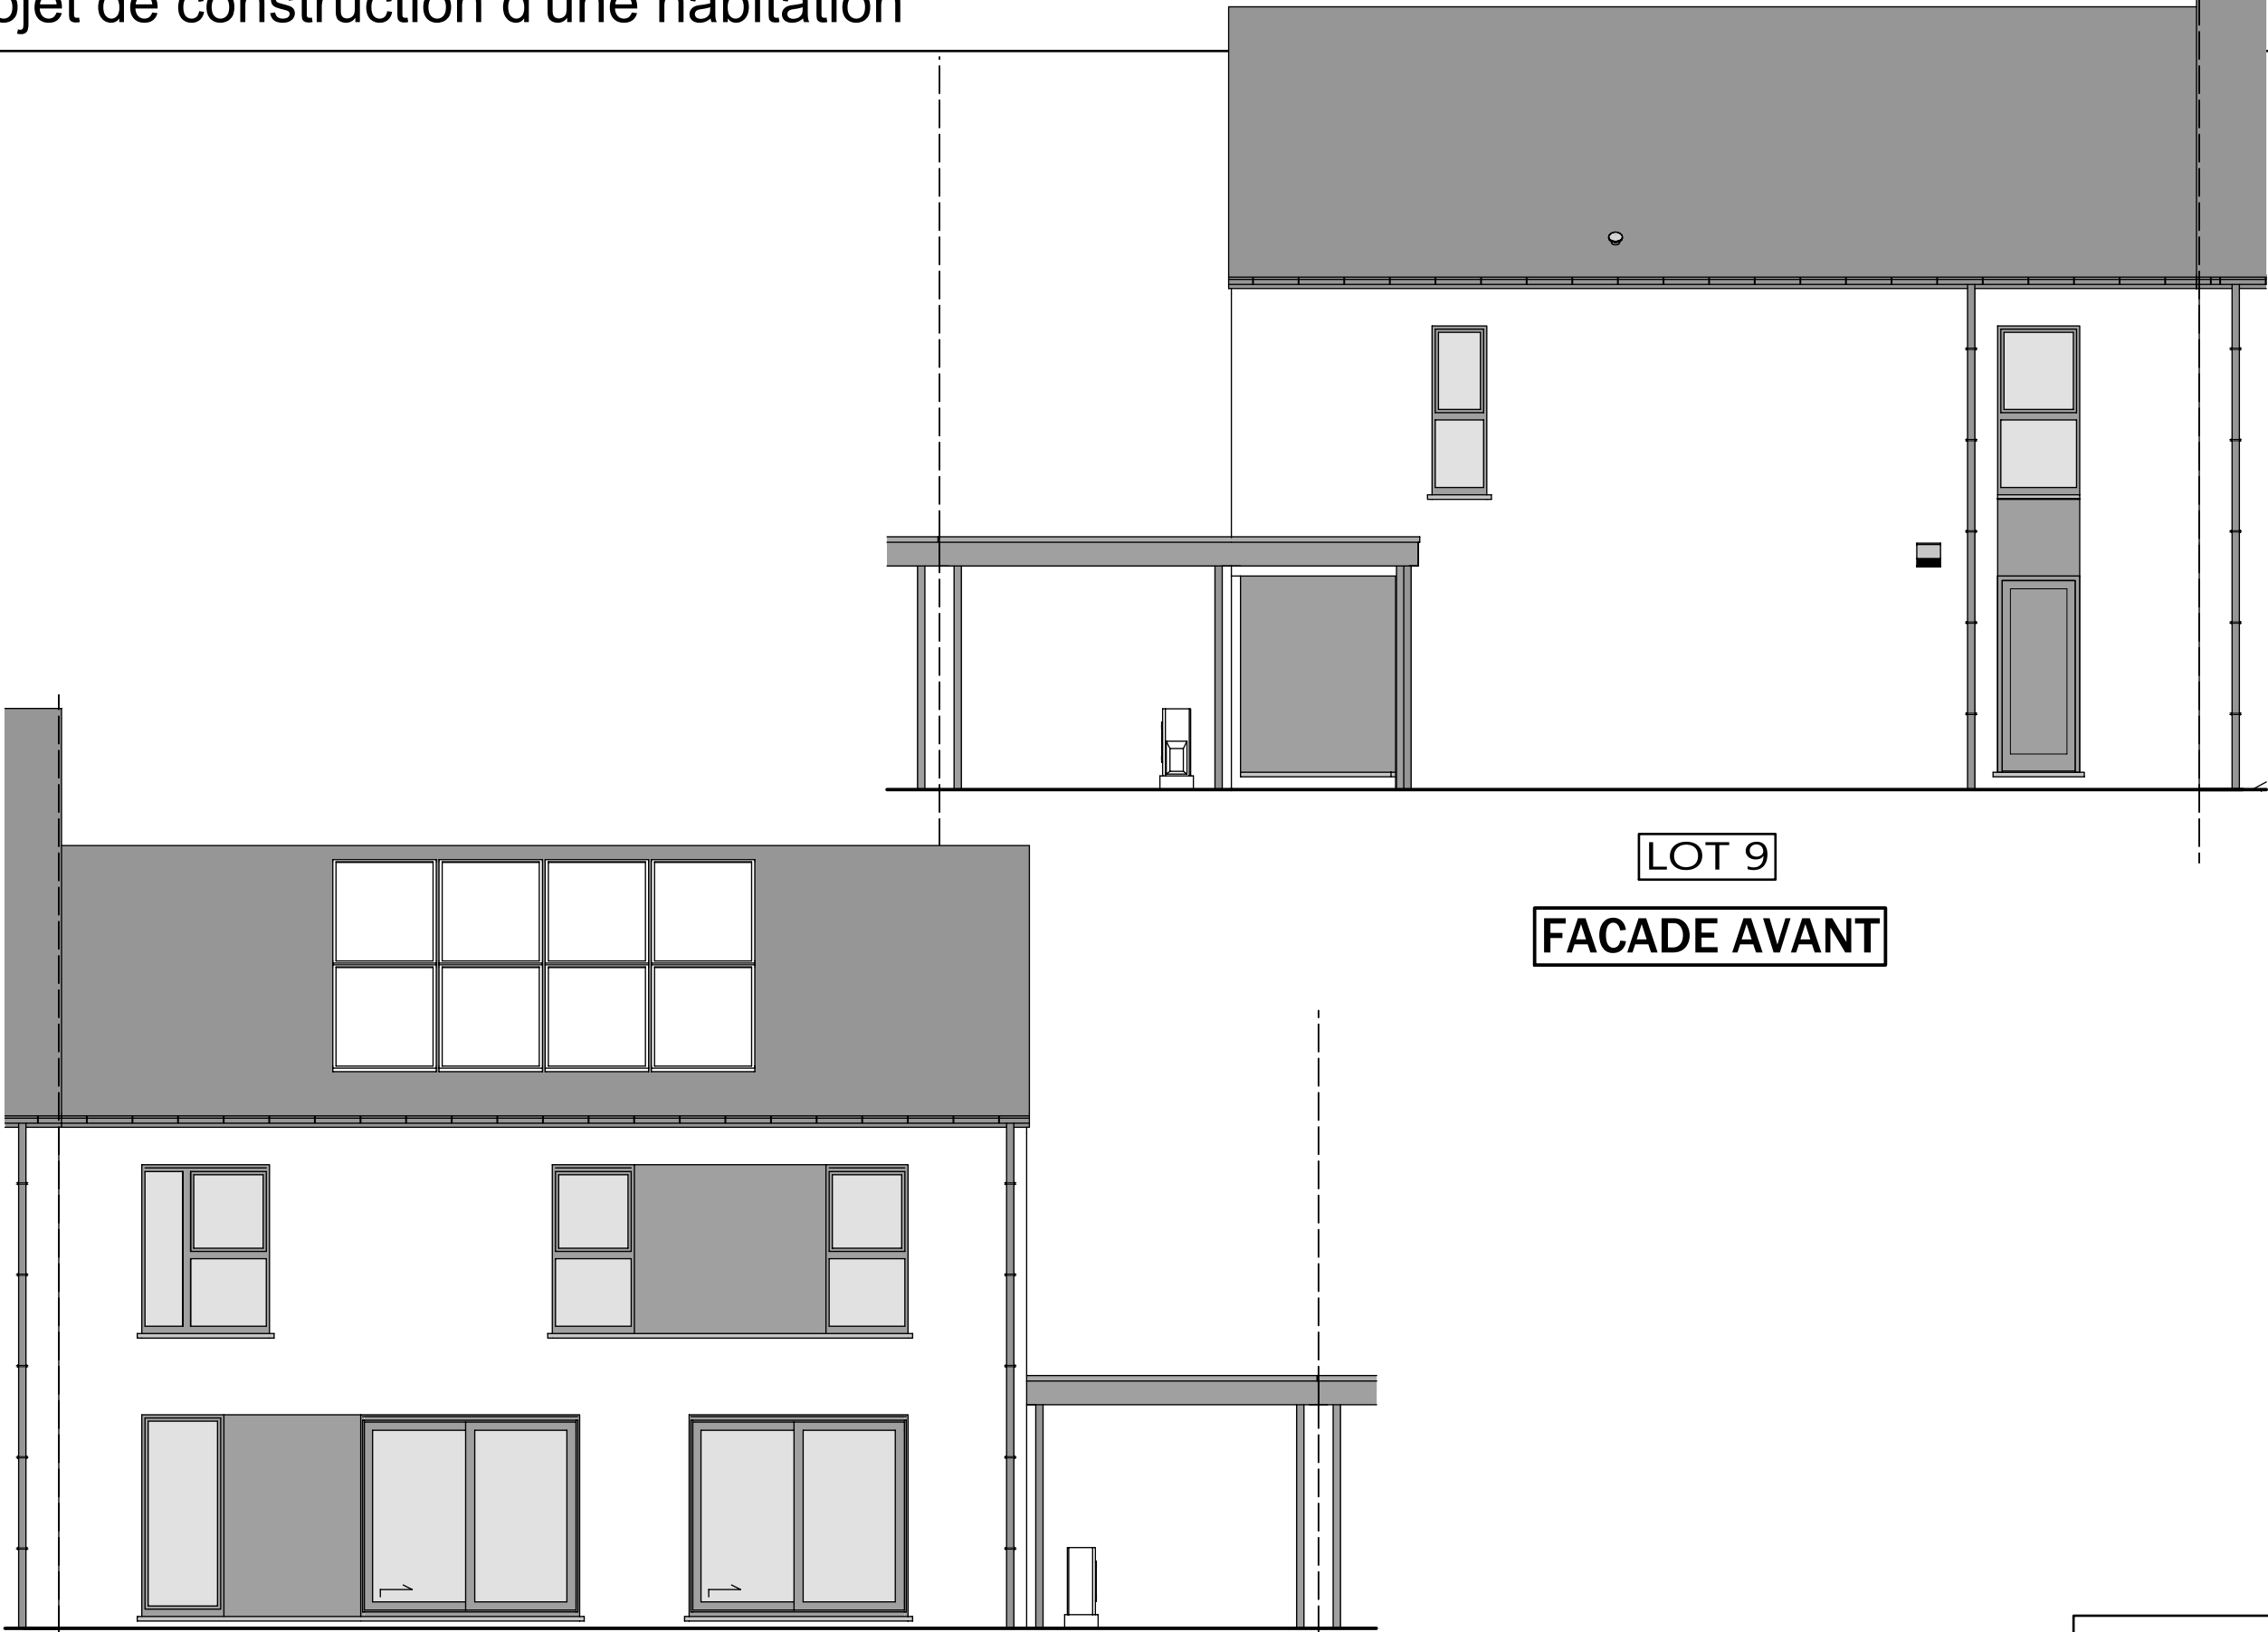

LOT 9

FACADE AVANT

LOT 9

FACADE ARRIERE



AP-TP-MONS PROCESSION-lot 9-41241-03-EXT/LEA


Date : 22/04/2025

Echelle : 1/75

Le présent projet reste la propriété de la S.A. THOMAS & PIRON. Il est protégé par la législation en matière de création et ne peut en aucun cas faire l'objet d'une copie même partielle sans l'autorisation de l'auteur.

Lotissement "Clos des Artistes" à MONS lot 9

Projet de construction d'une habitation

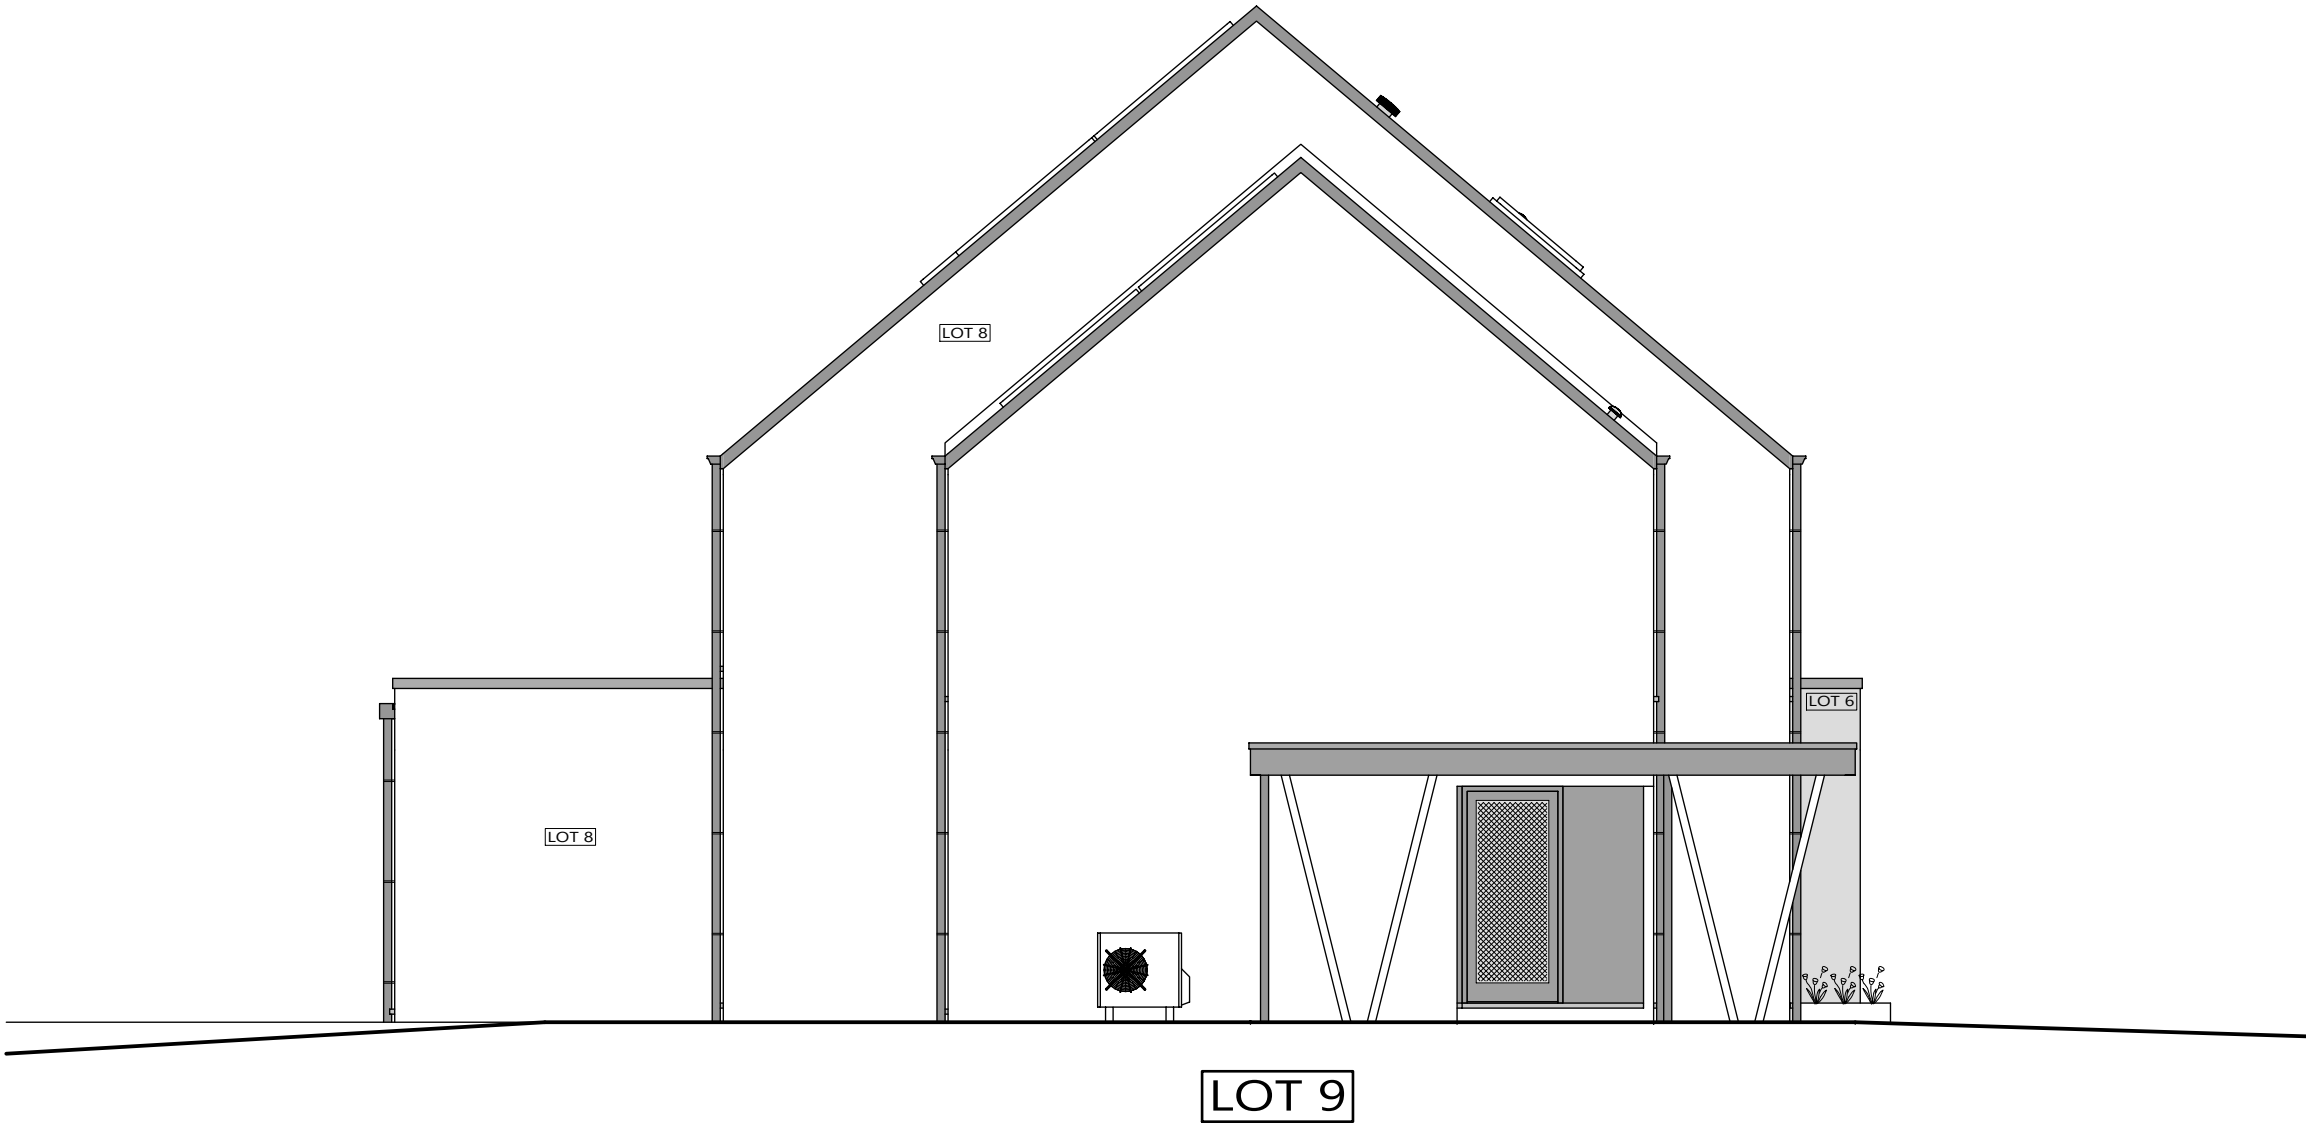

PIGNON GAUCHE



AP-TP-MONS PROCESSION-lot 9-41241-03-EXT/LEA	
Date :	22/04/2025
Echelle :	1/75

Le présent projet reste la propriété de la S.A. THOMAS & PIRON. Il est protégé par la législation en matière de création et ne peut en aucun cas faire l'objet d'une copie même partielle sans l'autorisation de l'auteur.



AP-TP-MONS PROCESSION-lot 9-41241-03-EXT/LEA	
Date :	22/04/2025
Echelle :	1/200