
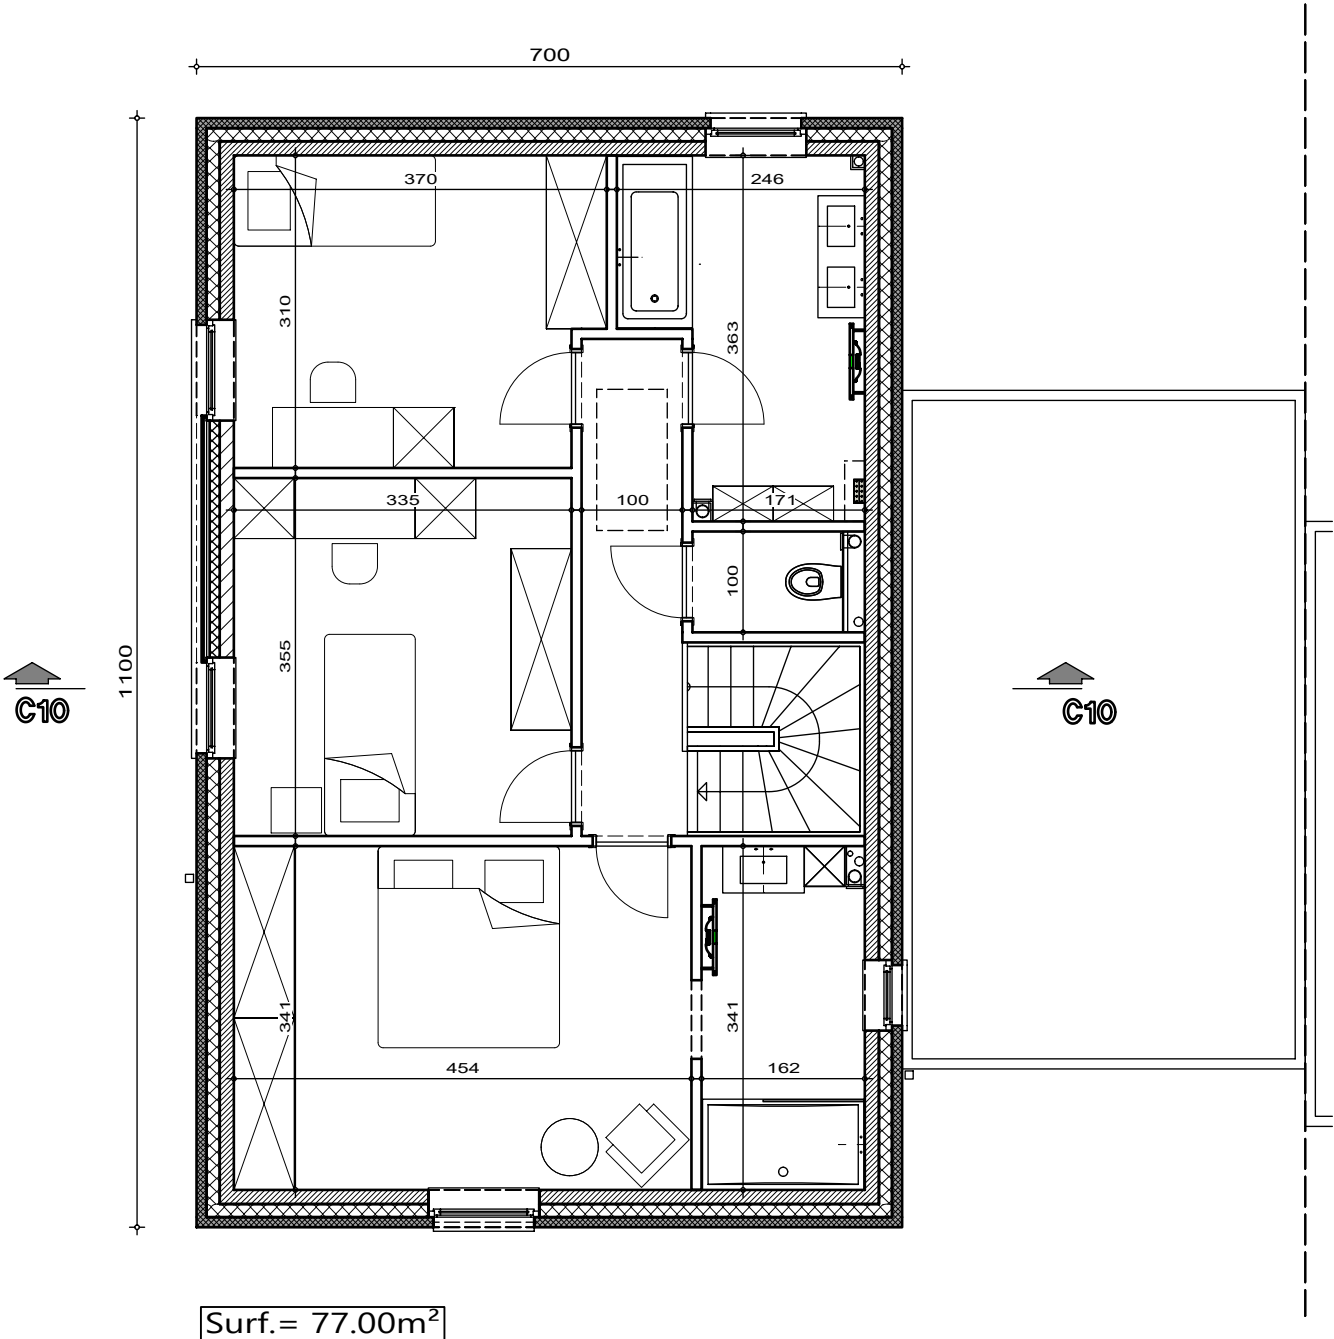


Lotissement "Clos des Artistes" à MONS lot 10

Projet de construction d'une habitation

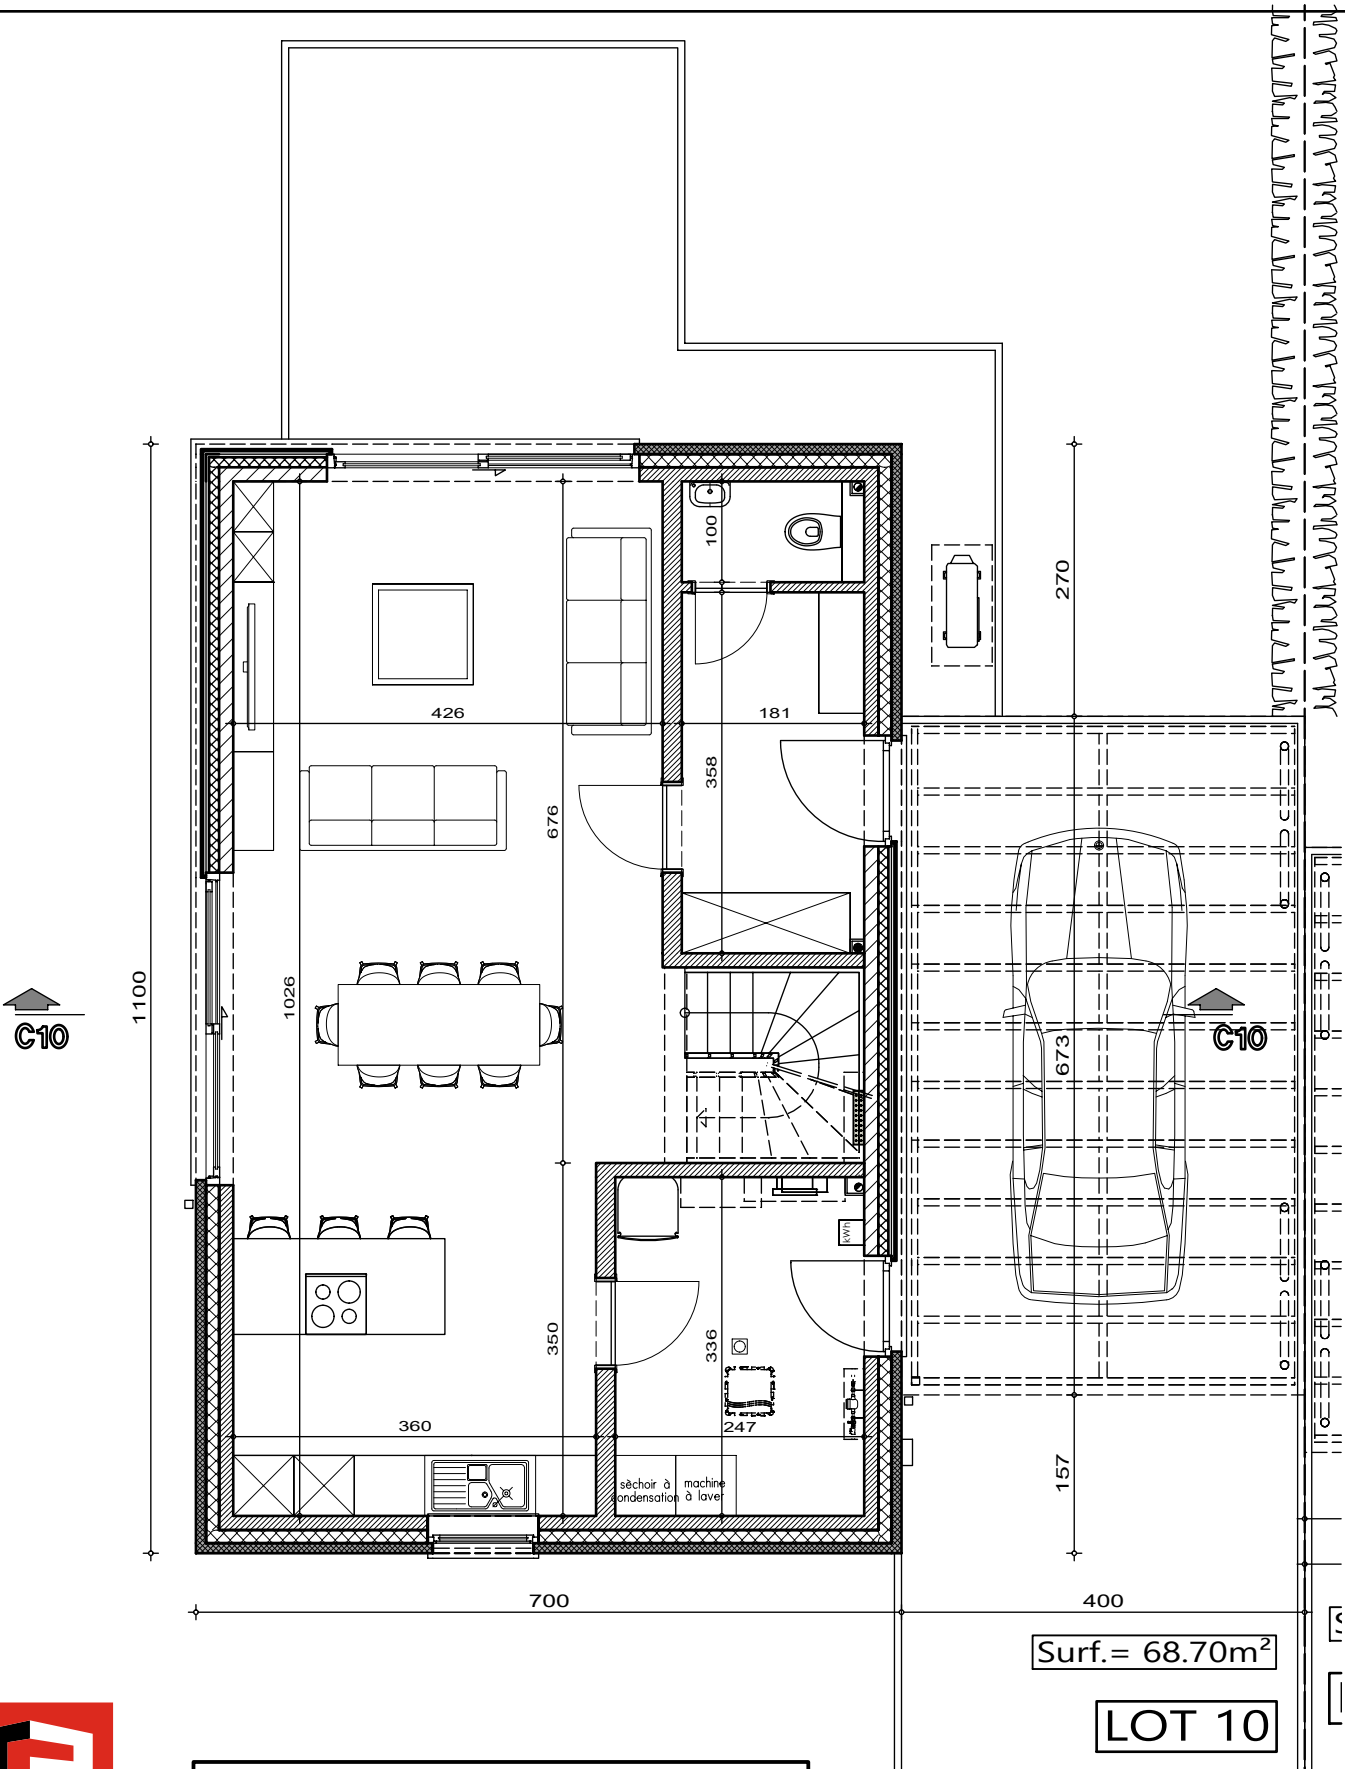


AP-TP-MONS PROCESSION-lot 10-41242-03-EXT/LEA	
Date :	22/04/2025
Echelle :	1/75

Le présent projet reste la propriété de la S.A. THOMAS & PIRON. Il est protégé par la législation en matière de création et ne peut en aucun cas faire l'objet d'une copie même partielle sans l'autorisation de l'auteur.

Lotissement "Clos des Artistes" à MONS lot 10


Projet de construction d'une habitation

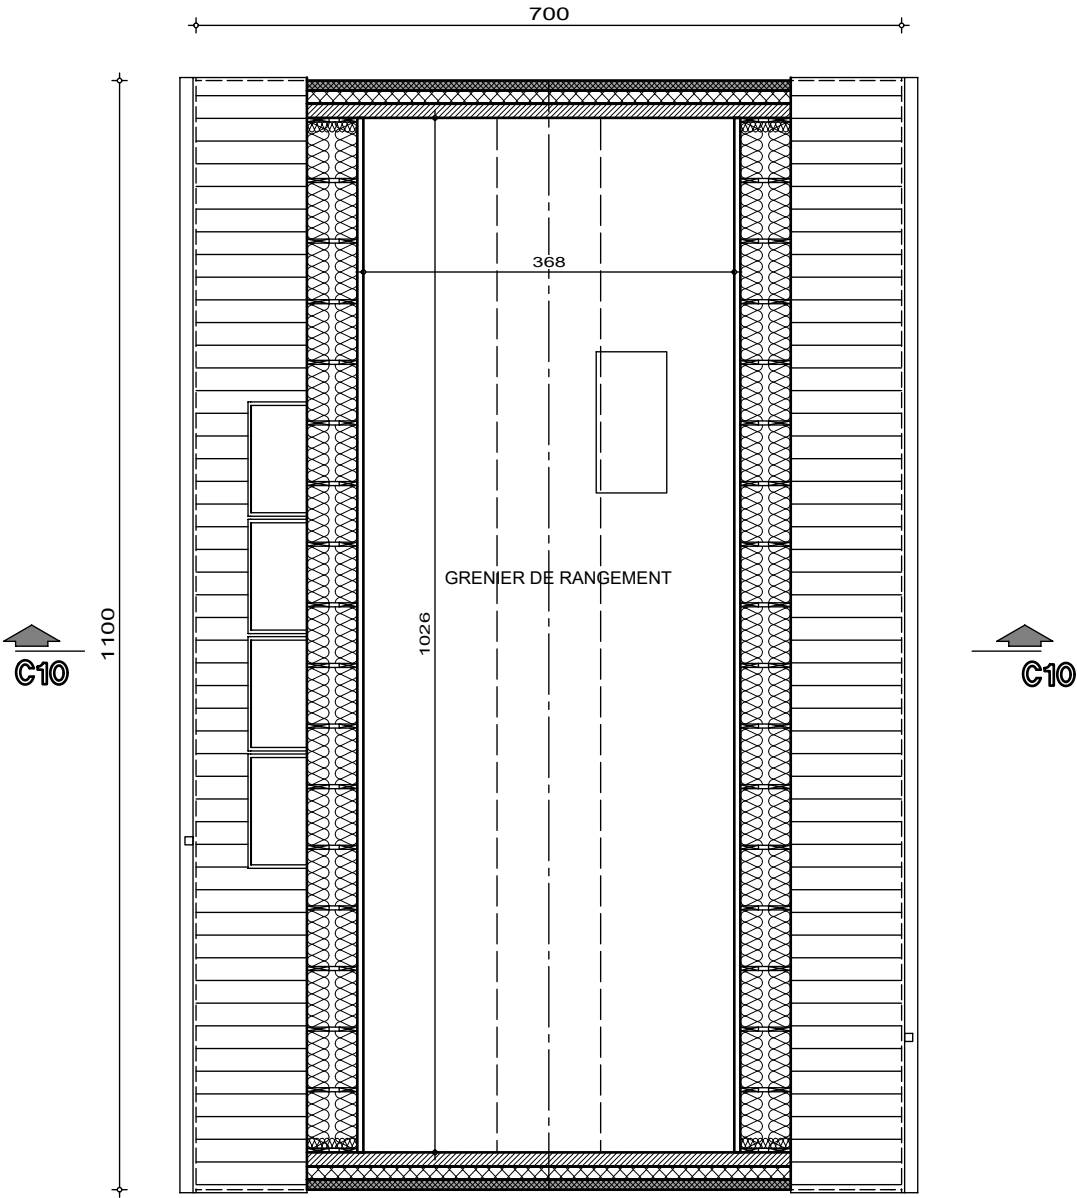

Surf.= 40.48m²

LOT 10

PLAN COMBLES

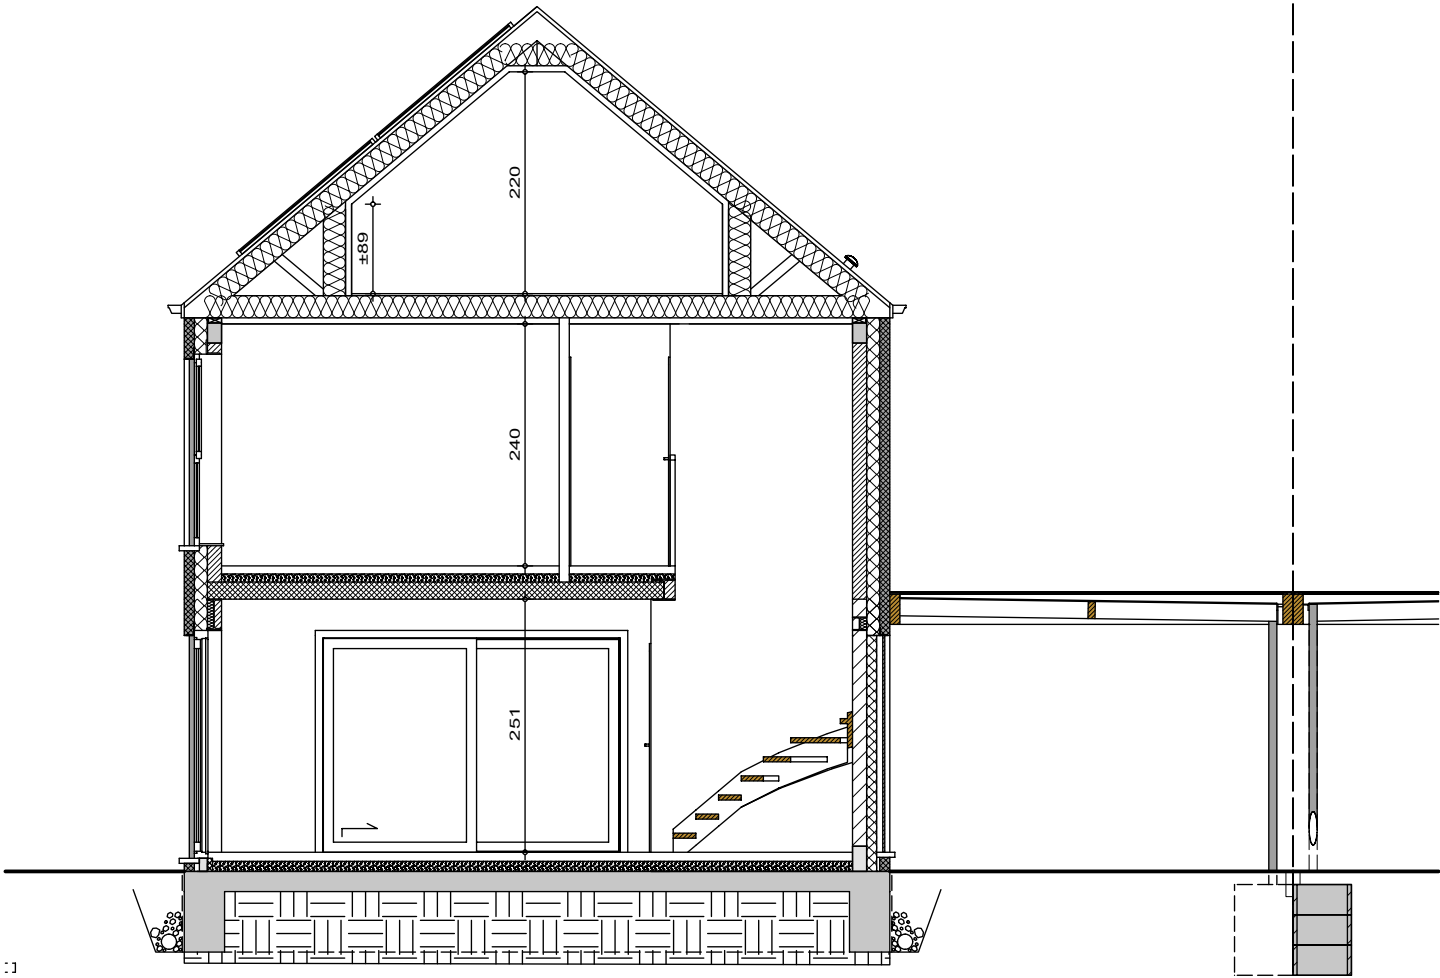

LOT 10

COUPE AA



AP-TP-MONS PROCESSION-lot 10-41242-03-EXT/LEA

Date : 22/04/2025

Echelle : 1/75

Le présent projet reste la propriété de la S.A. THOMAS & PIRON. Il est protégé par la législation en matière de création et ne peut en aucun cas faire l'objet d'une copie même partielle sans l'autorisation de l'auteur.

Lotissement "Clos des Artistes" à MONS lot 10

Projet de construction d'une habitation



LOT 10

PIGNON AVANT



LOT 10

PIGNON ARRIERE




AP-TP-MONS PROCESSION-lot 10-41242-03-EXT/LEA	
Date :	22/04/2025
Echelle :	1/75

Le présent projet reste la propriété de la S.A. THOMAS & PIRON. Il est protégé par la législation en matière de création et ne peut en aucun cas faire l'objet d'une copie même partielle sans l'autorisation de l'auteur.


Lotissement "Clos des Artistes" à MONS lot 10

Projet de construction d'une habitation

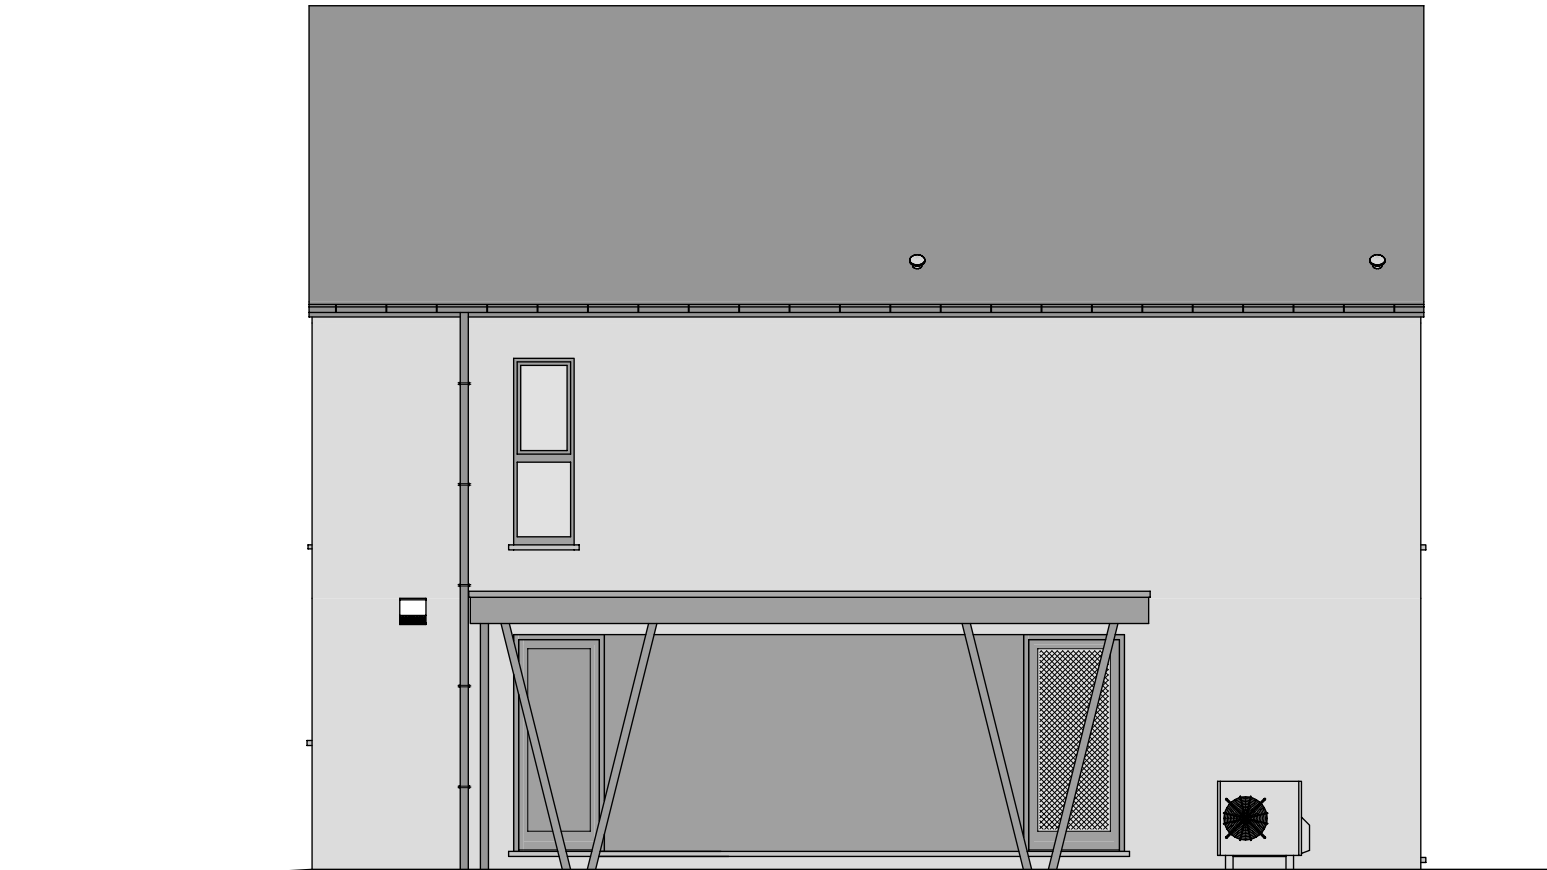

LOT 10

FACADE DROITE

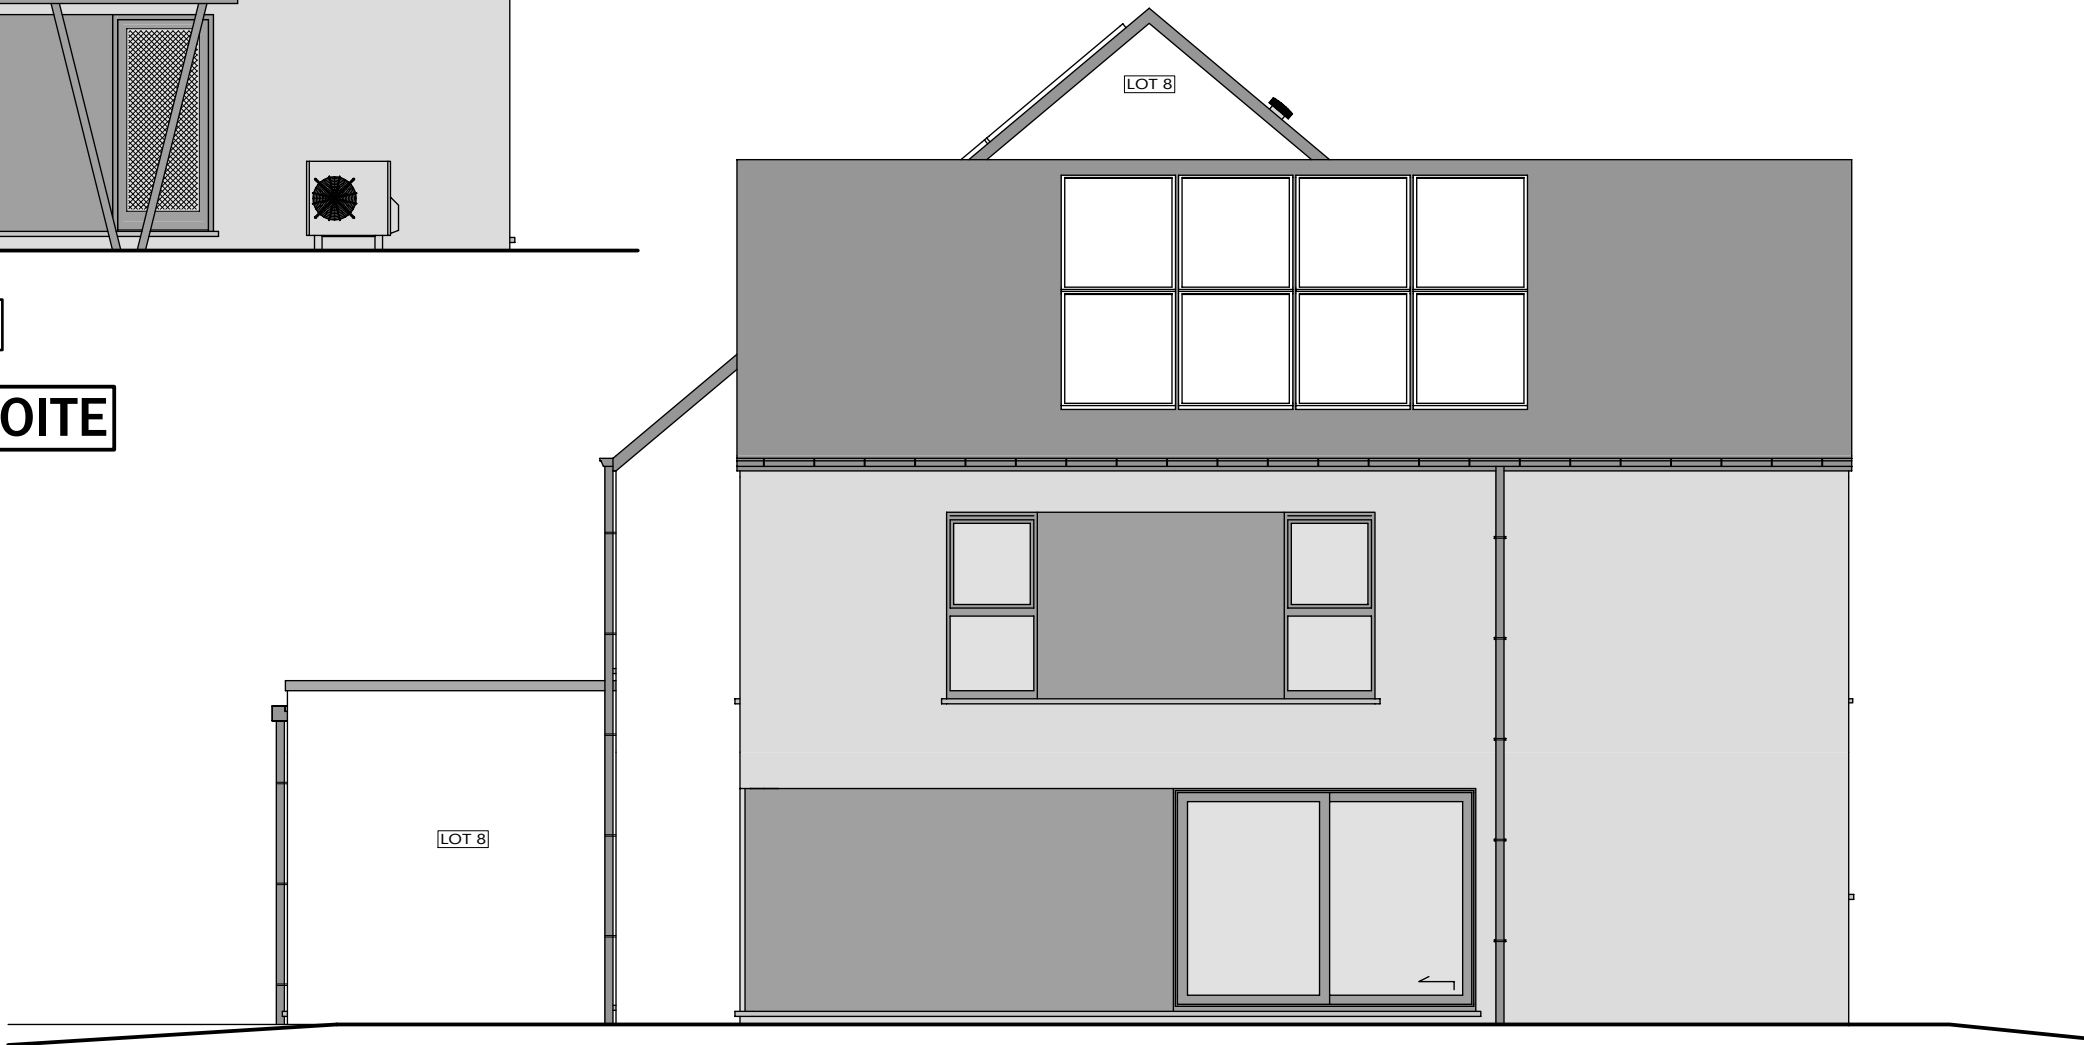

LOT 10

FACADE GAUCHE



AP-TP-MONS PROCESSION-lot 10-41242-03-EXT/LEA


Date : 22/04/2025

Echelle : 1/75

Le présent projet reste la propriété de la S.A. THOMAS & PIRON. Il est protégé par la législation en matière de création et ne peut en aucun cas faire l'objet d'une copie même partielle sans l'autorisation de l'auteur.

Lotissement "Clos des Artistes" à MONS lot 10

Projet de construction d'une habitation

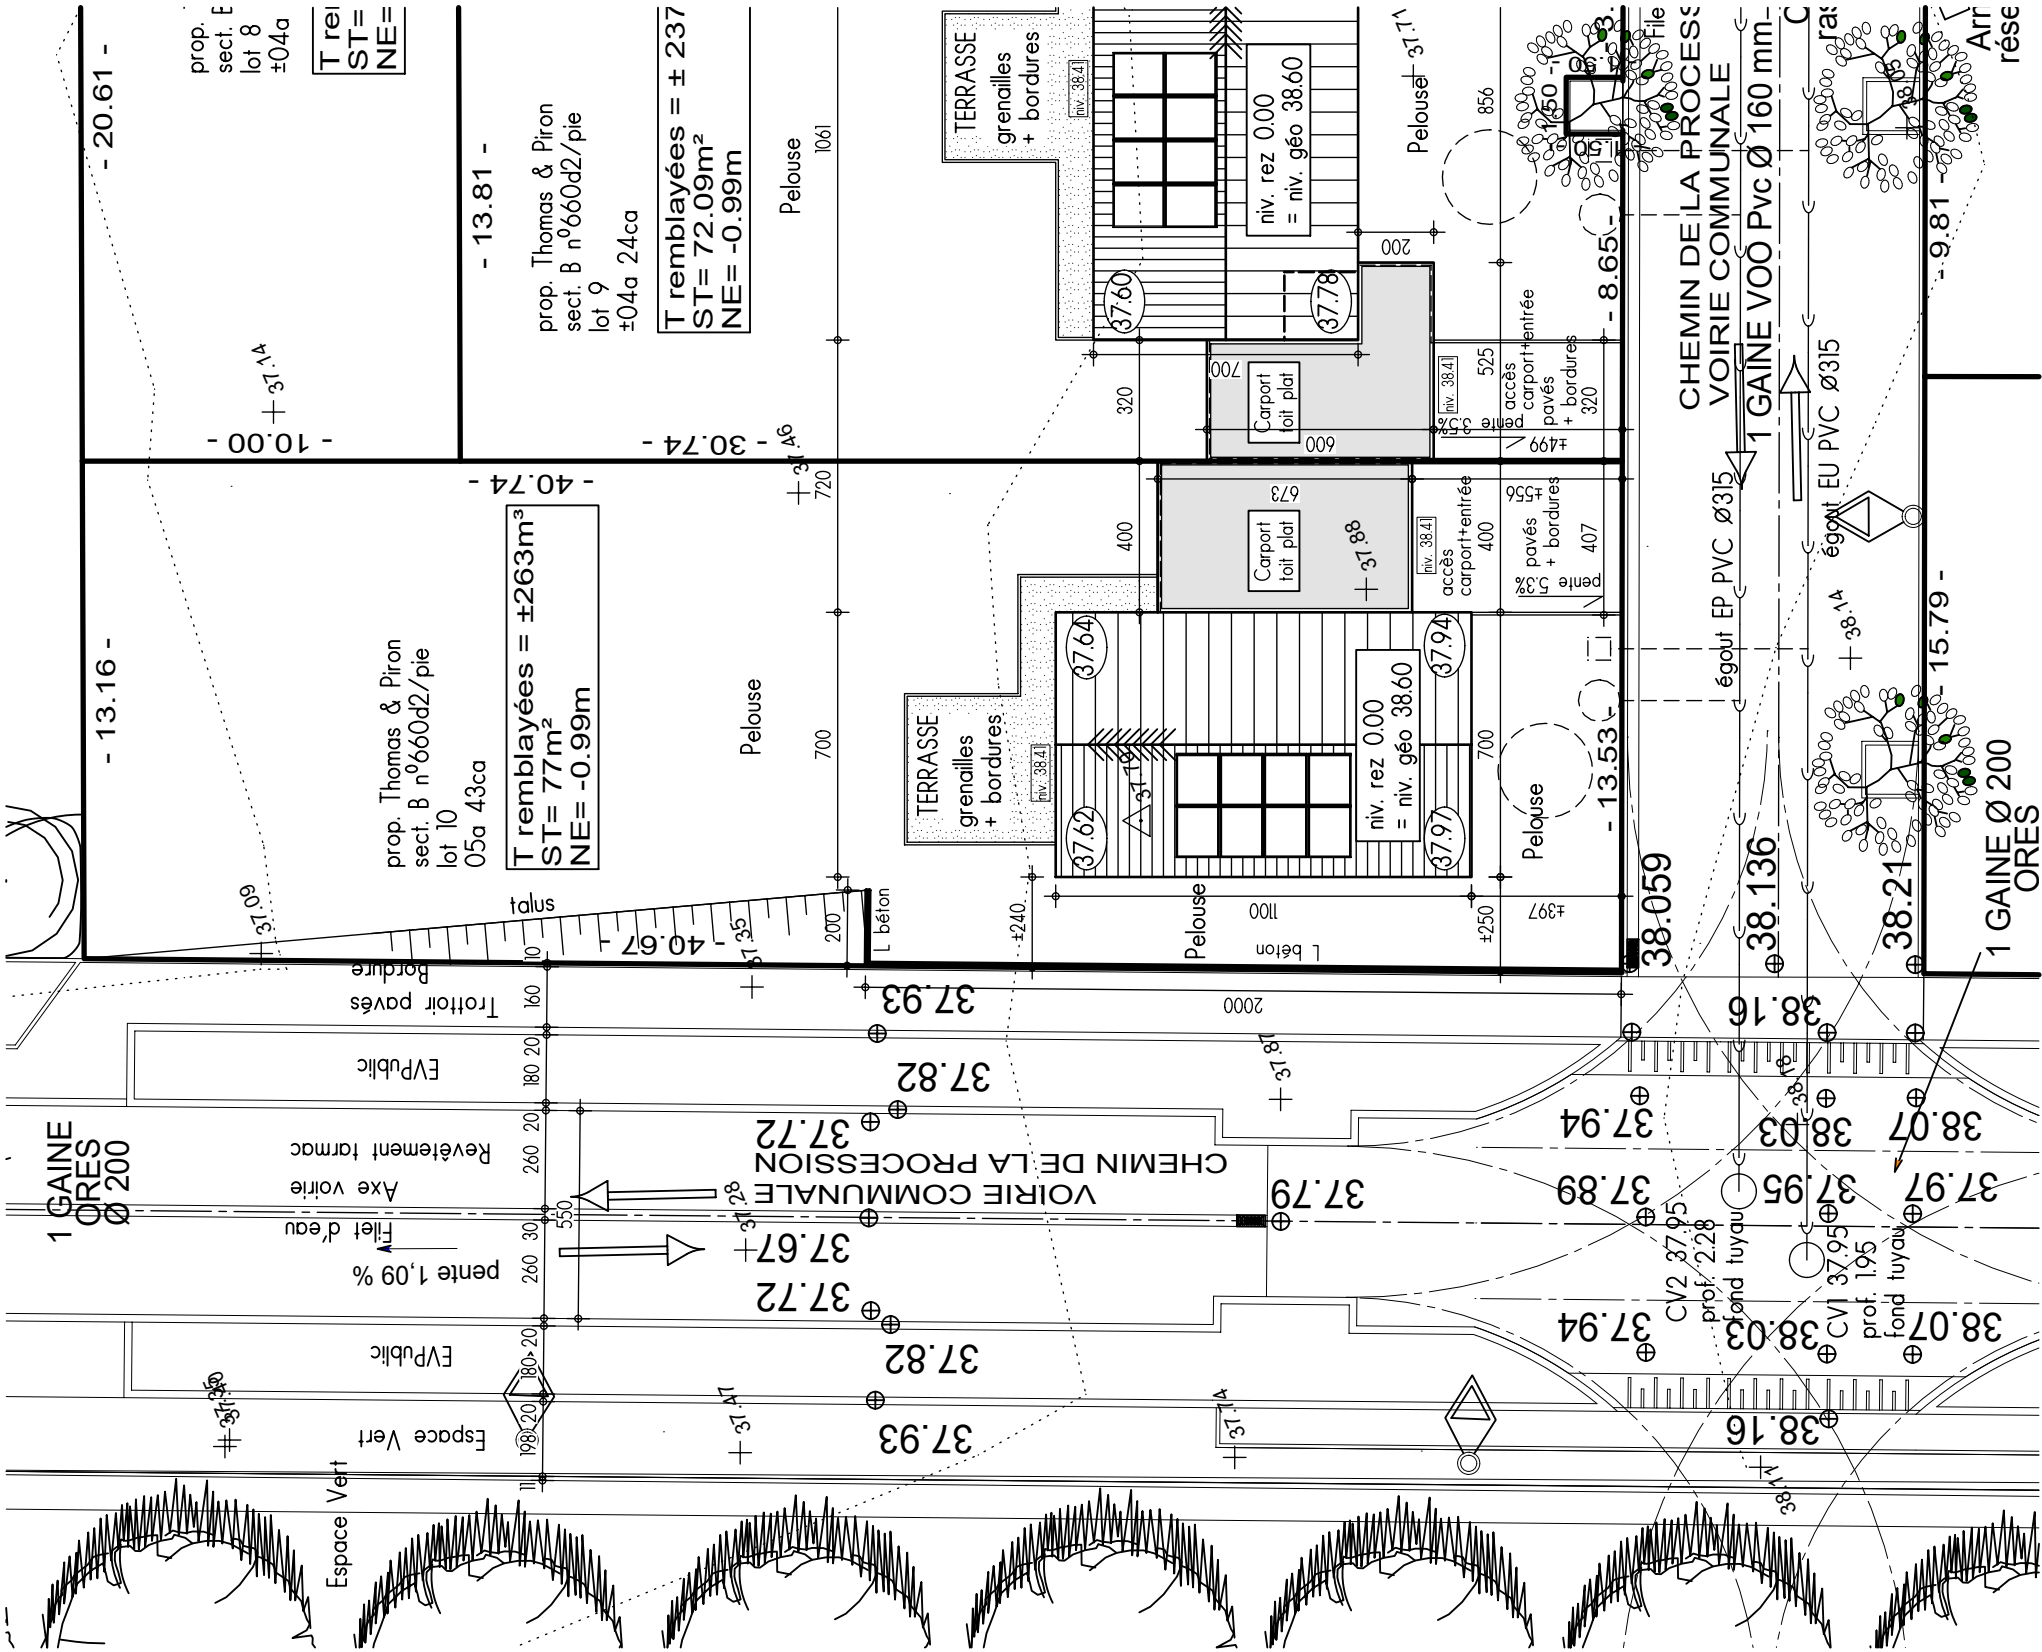

IMPLANTATION

AP-TP-MONS PROCESSION-lot 10-41242-03-EXT/LEA	
Date :	22/04/2025
Echelle :	1/200



Le présent projet reste la propriété de la S.A. THOMAS & PIRON. Il est protégé par la législation en matière de création et ne peut en aucun cas faire l'objet d'une copie même partielle sans l'autorisation de l'auteur.