
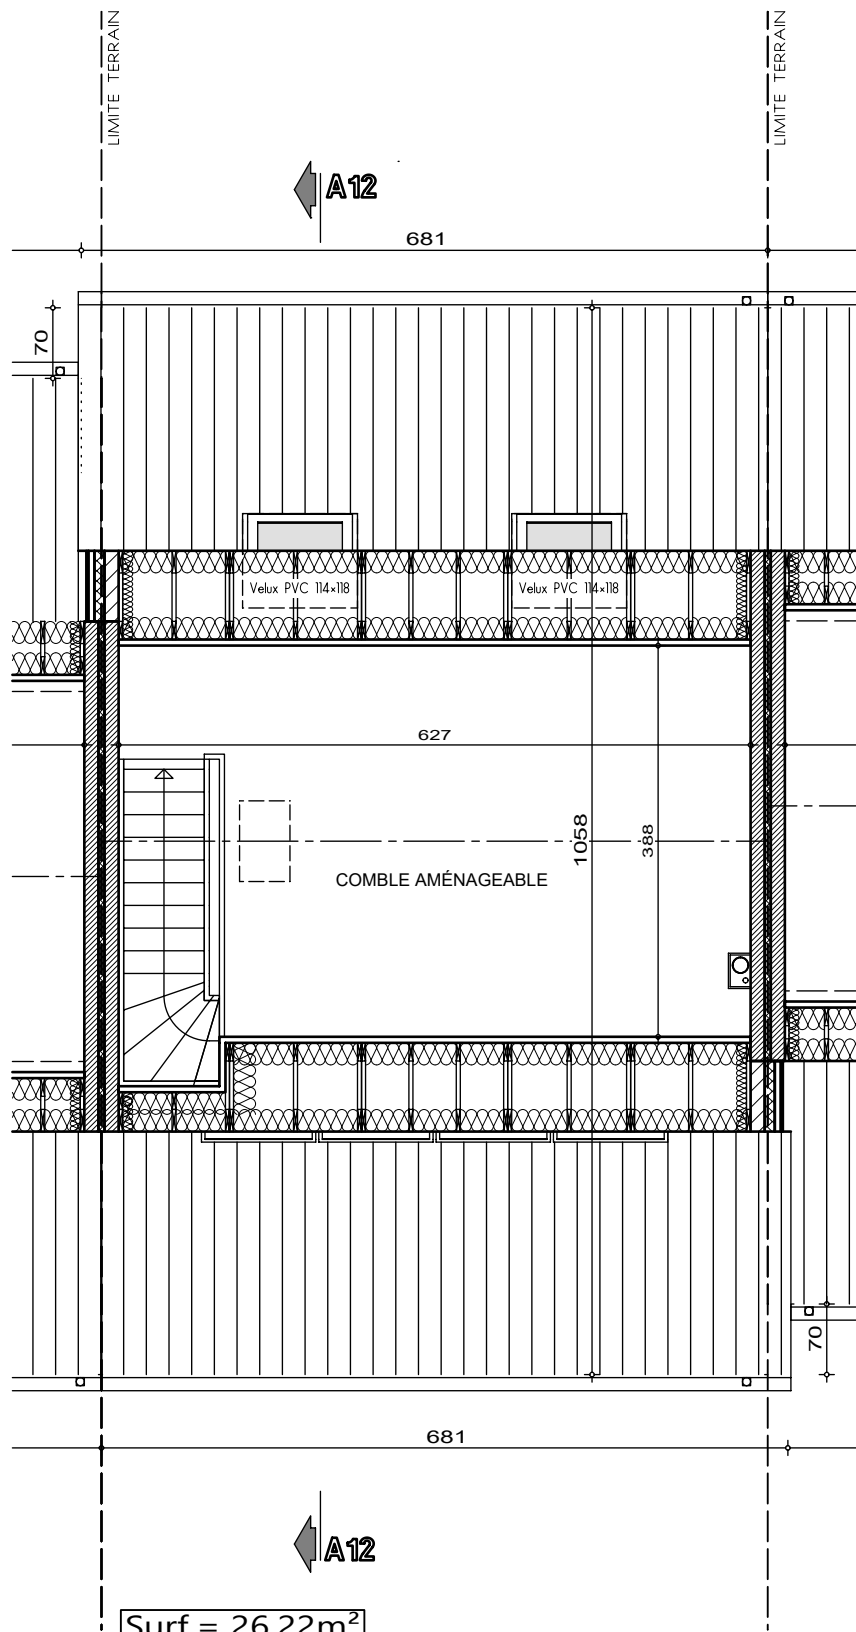


Lotissement "Clos des Artistes" à MONS lot 12


Projet de construction d'une habitation

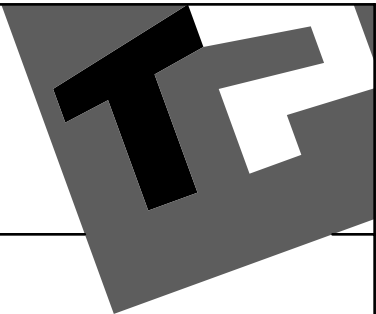

Surf.= 26.22m²

LOT 12

PLAN COMBLES

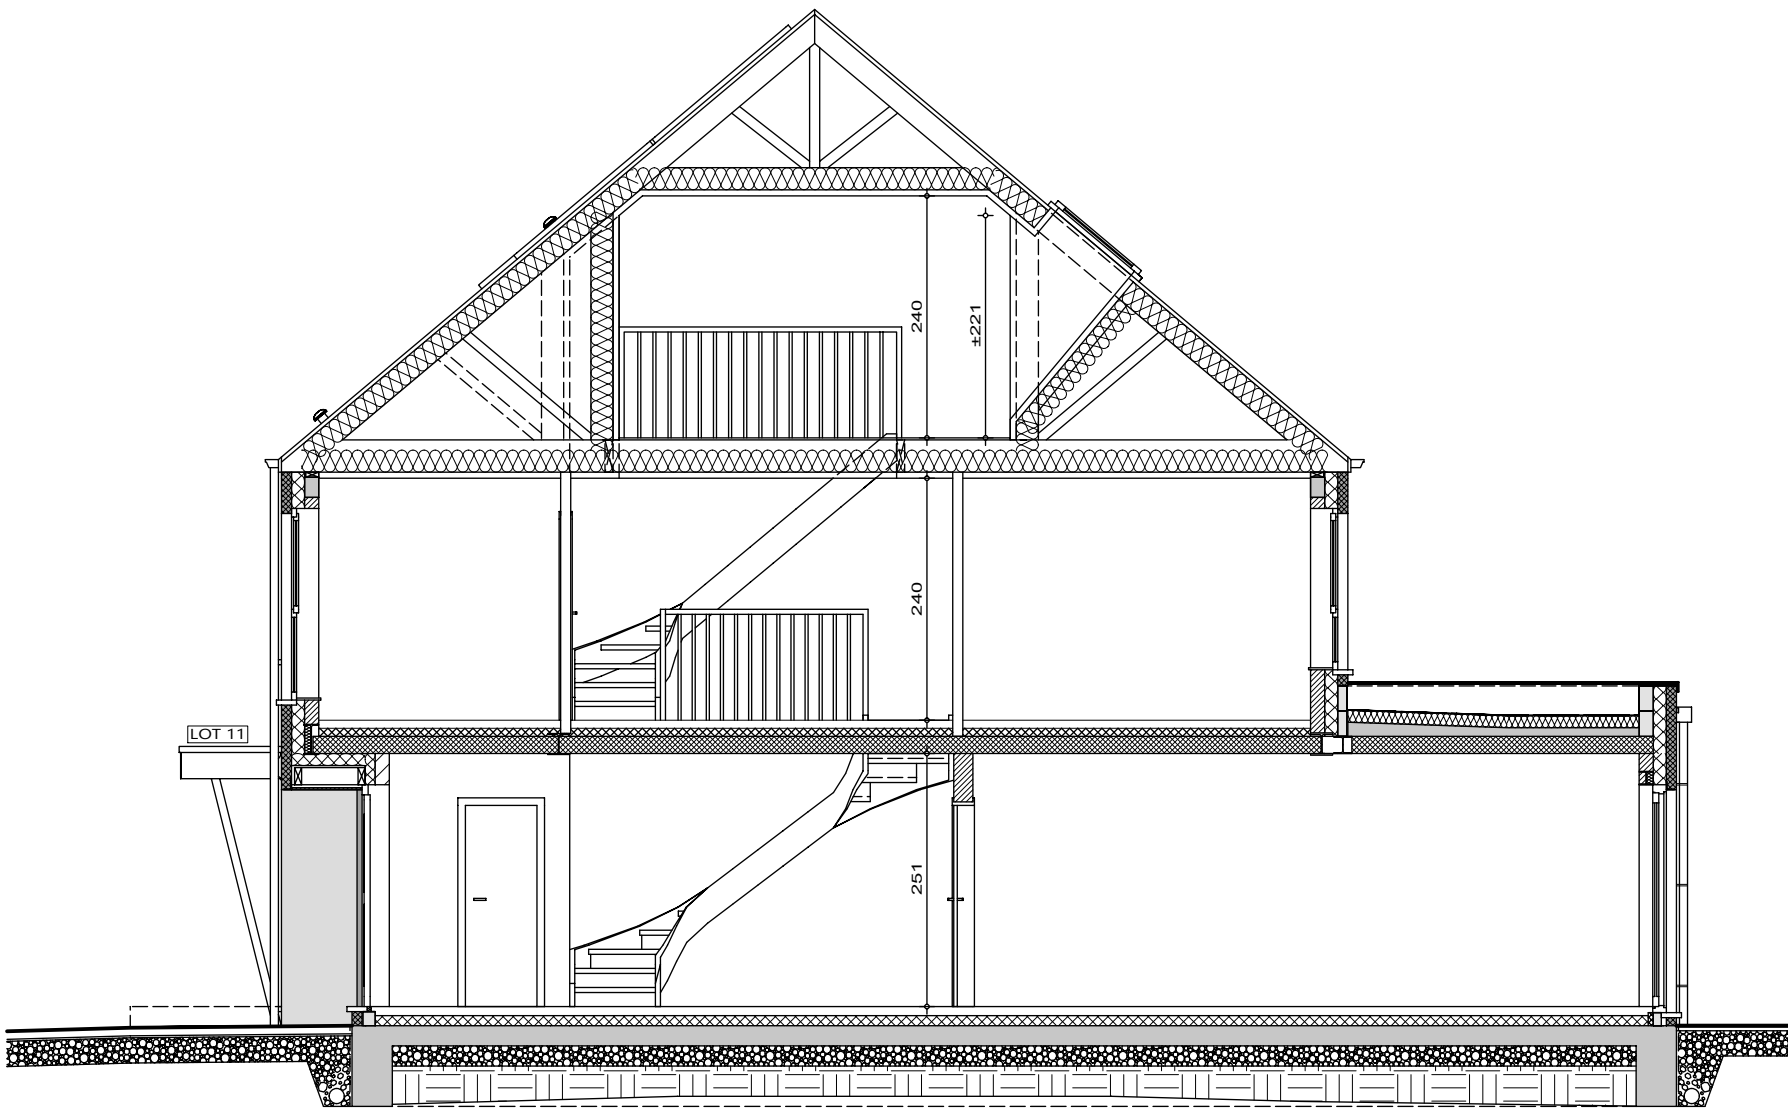

LOT 12

COUPE AA



AP-TP-MONS PROCESSION-lot 12-41244-03-EXT/LEA


Date : 10/06/2025

Echelle : 1/75


Le présent projet reste la propriété de la S.A. THOMAS & PIRON. Il est protégé par la législation en matière de création et ne peut en aucun cas faire l'objet d'une copie même partielle sans l'autorisation de l'auteur.

Lotissement "Clos des Artistes" à MONS lot 12

Projet de construction d'une habitation

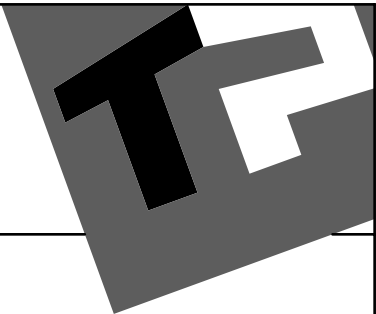



FACADE AVANT

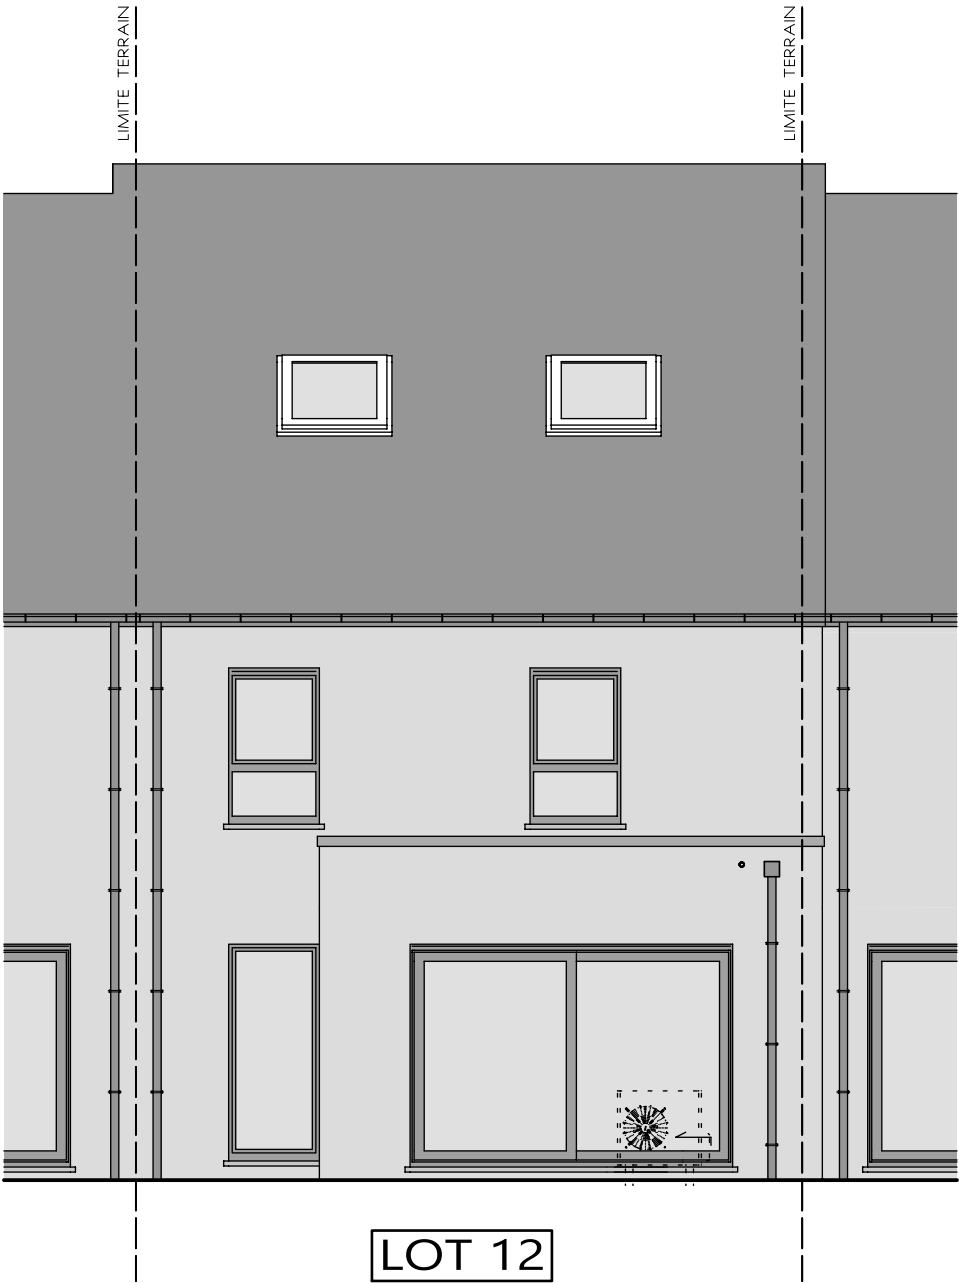

FACADE ARRIERE

Lotissement "Clos des Artistes" à MONS lot 12

Projet de construction d'une habitation

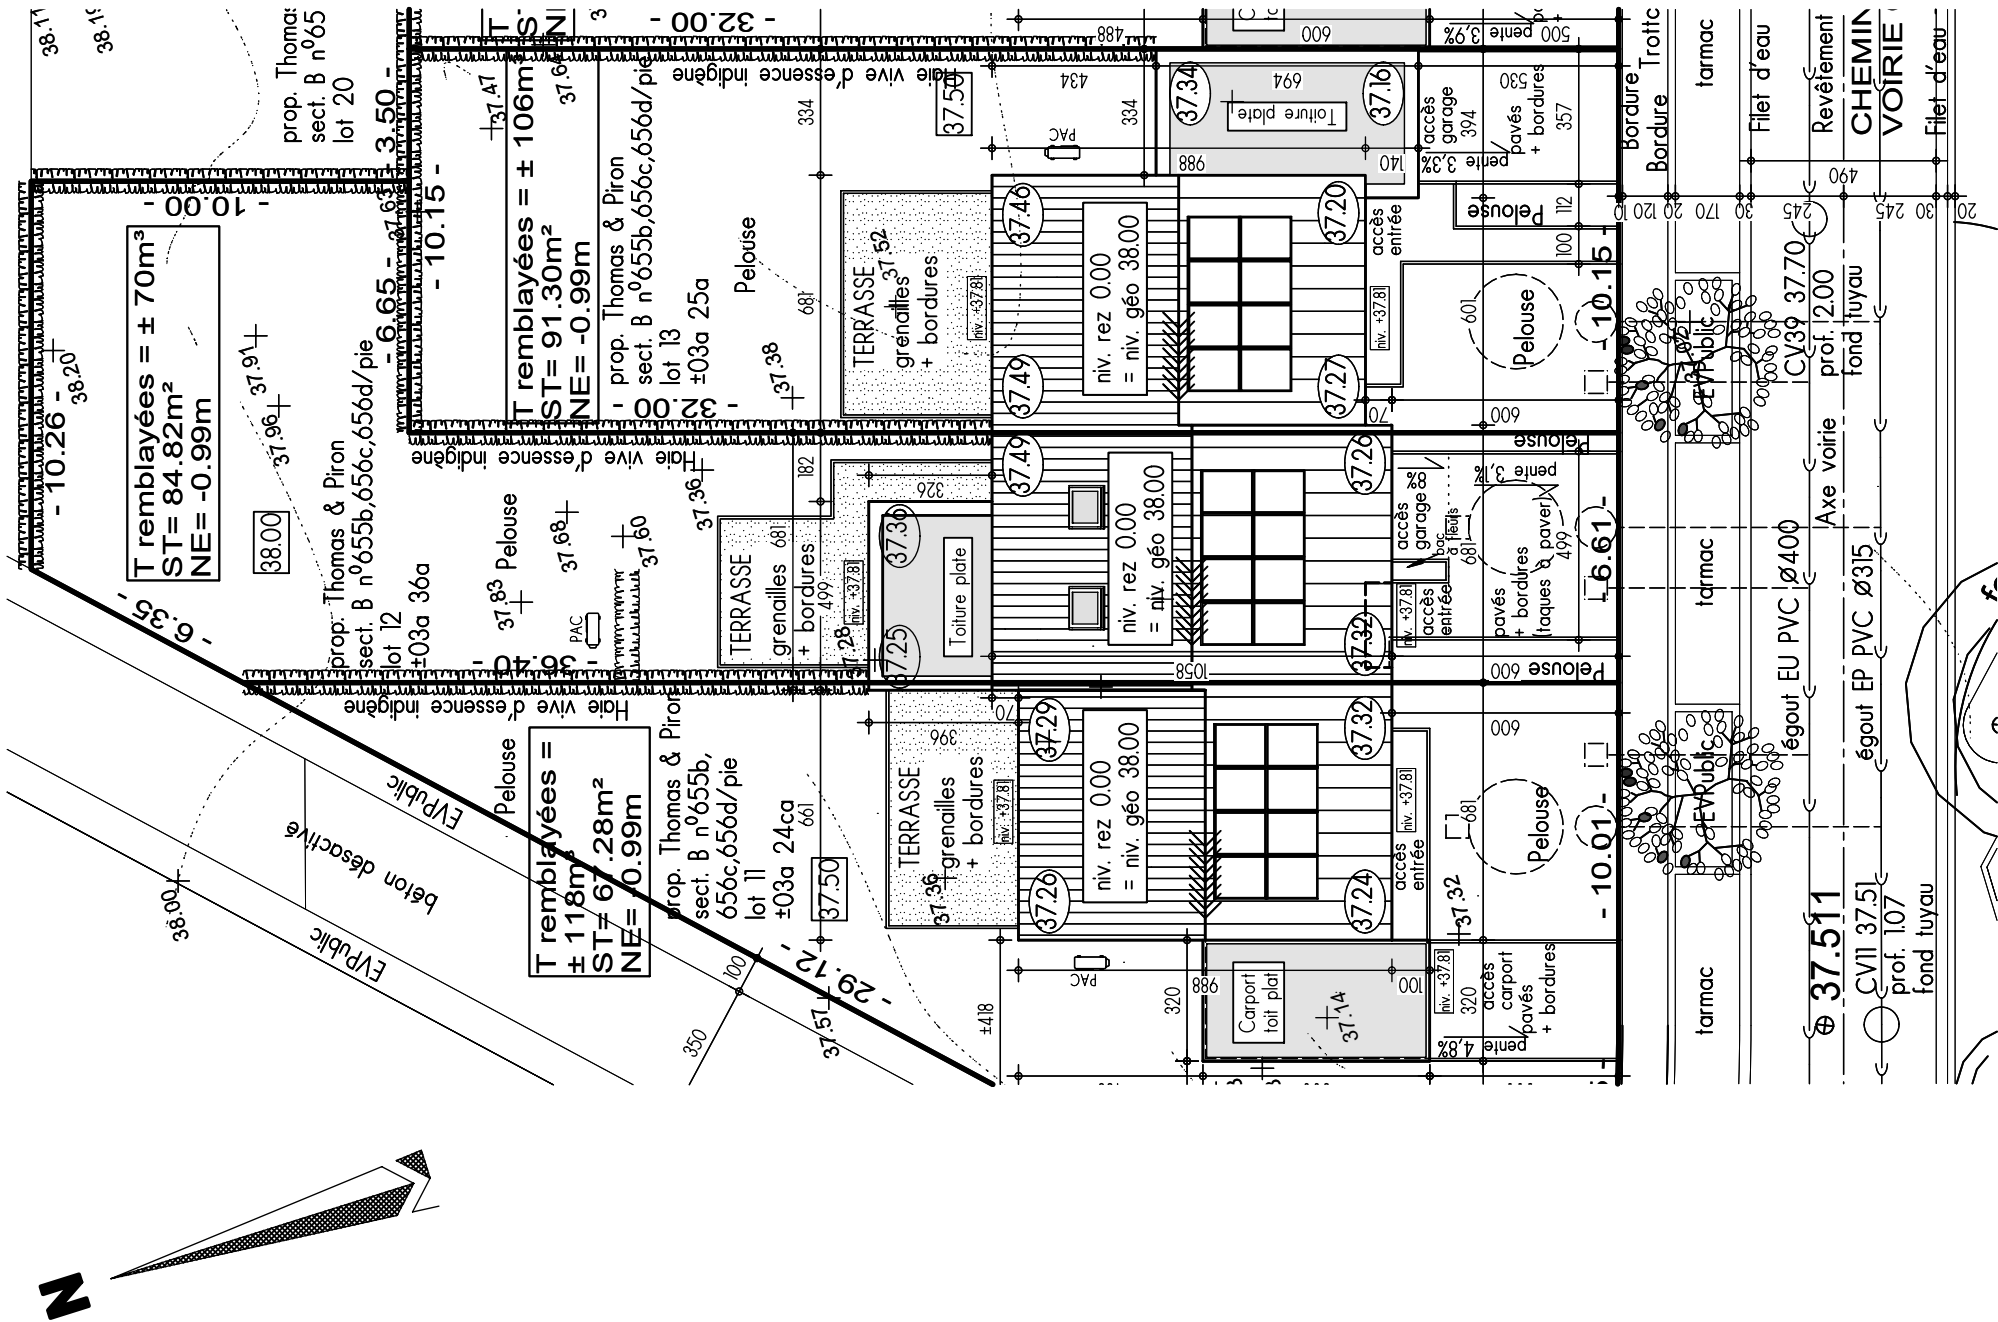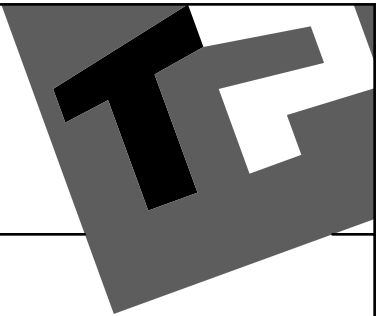

IMPLANTATION