




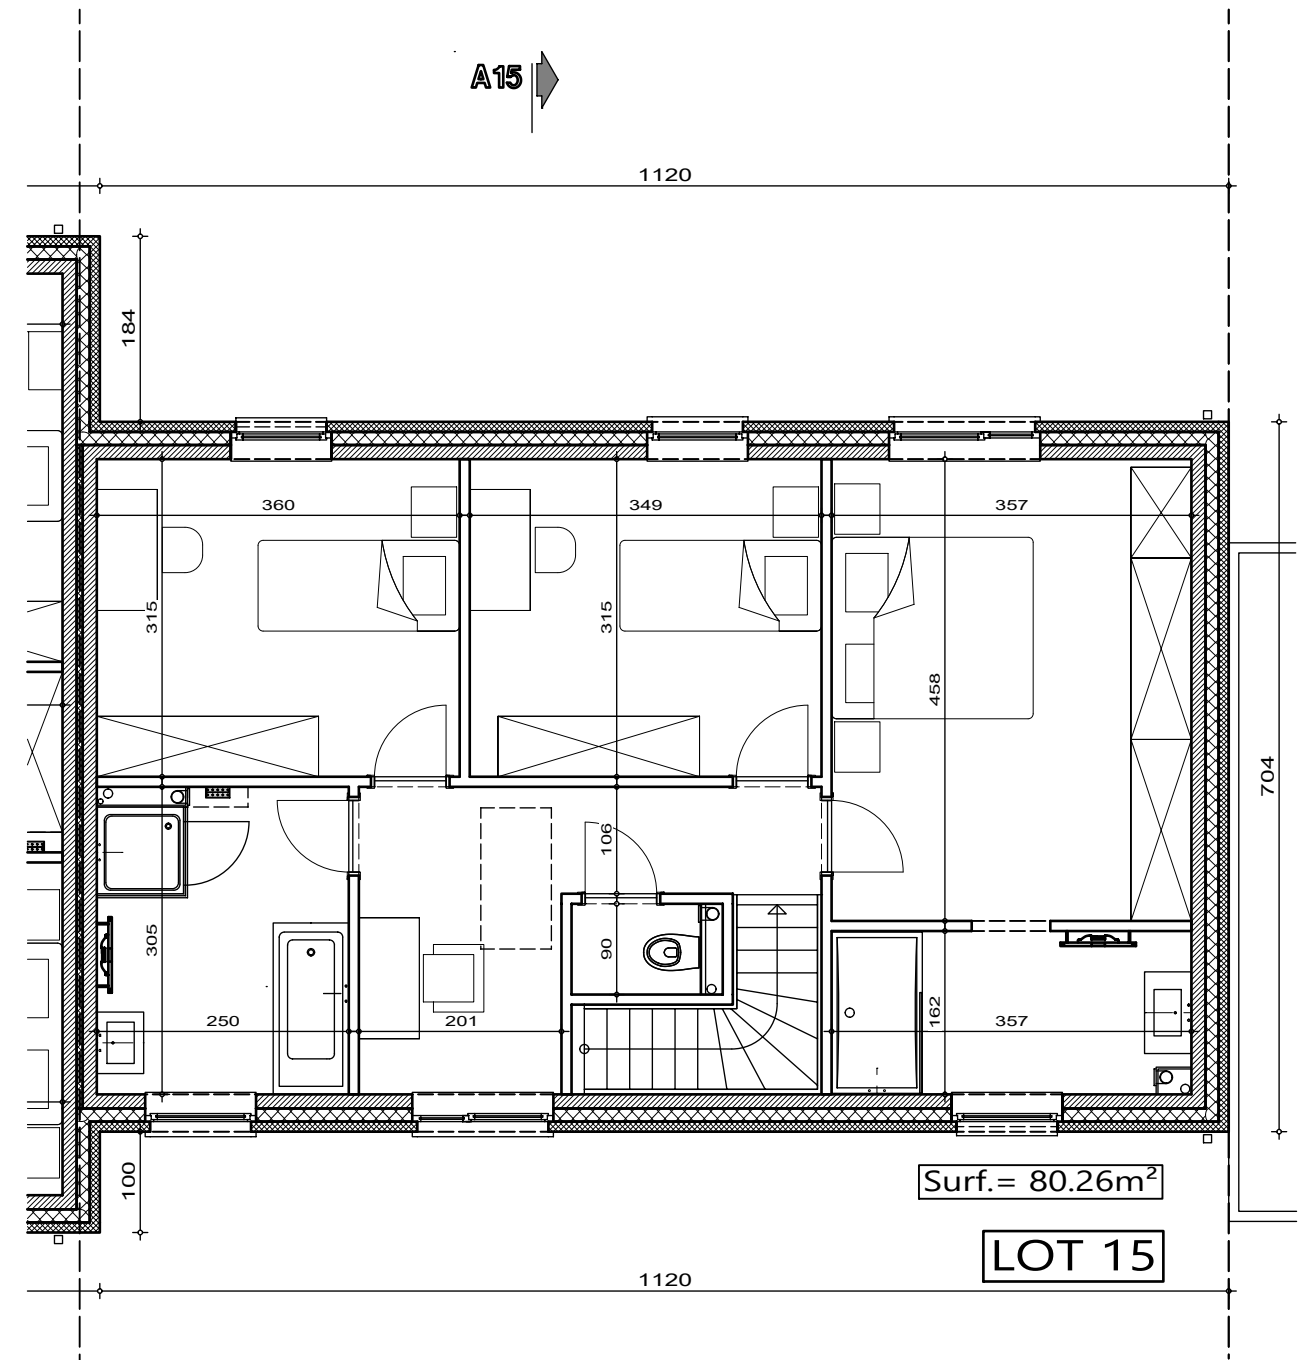


PLAN ETAGE

AP-TP-MONS PROCESSION-101 15-41247-03-EXT/LEA	
Date :	10/06/2025
Echelle :	1/75

Lotissement "Clos des Artistes" à MONS lot 15

Projet de construction d'une habitation

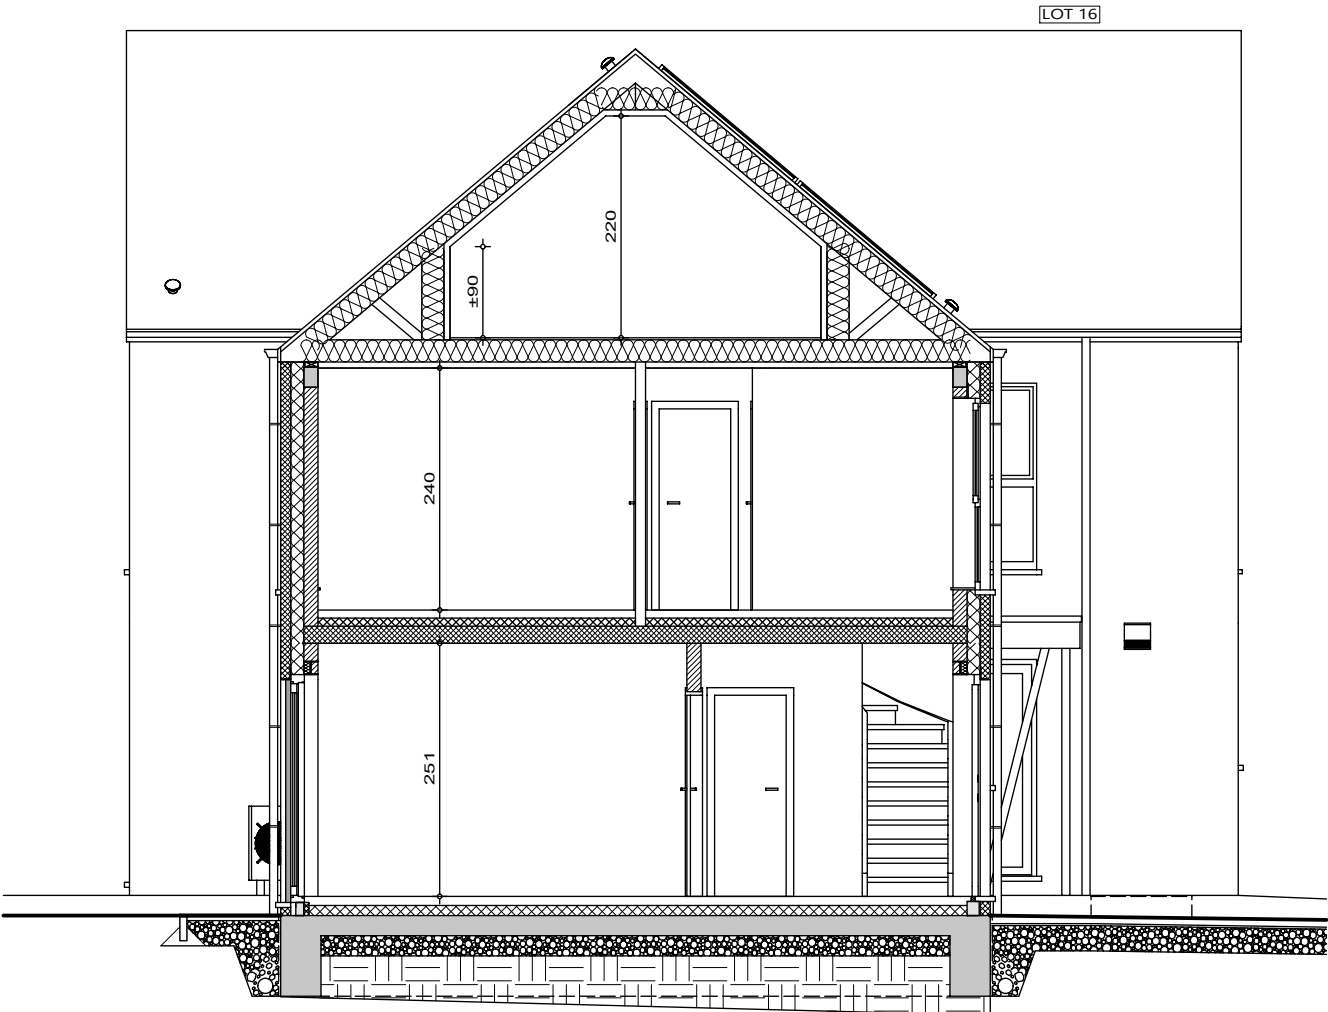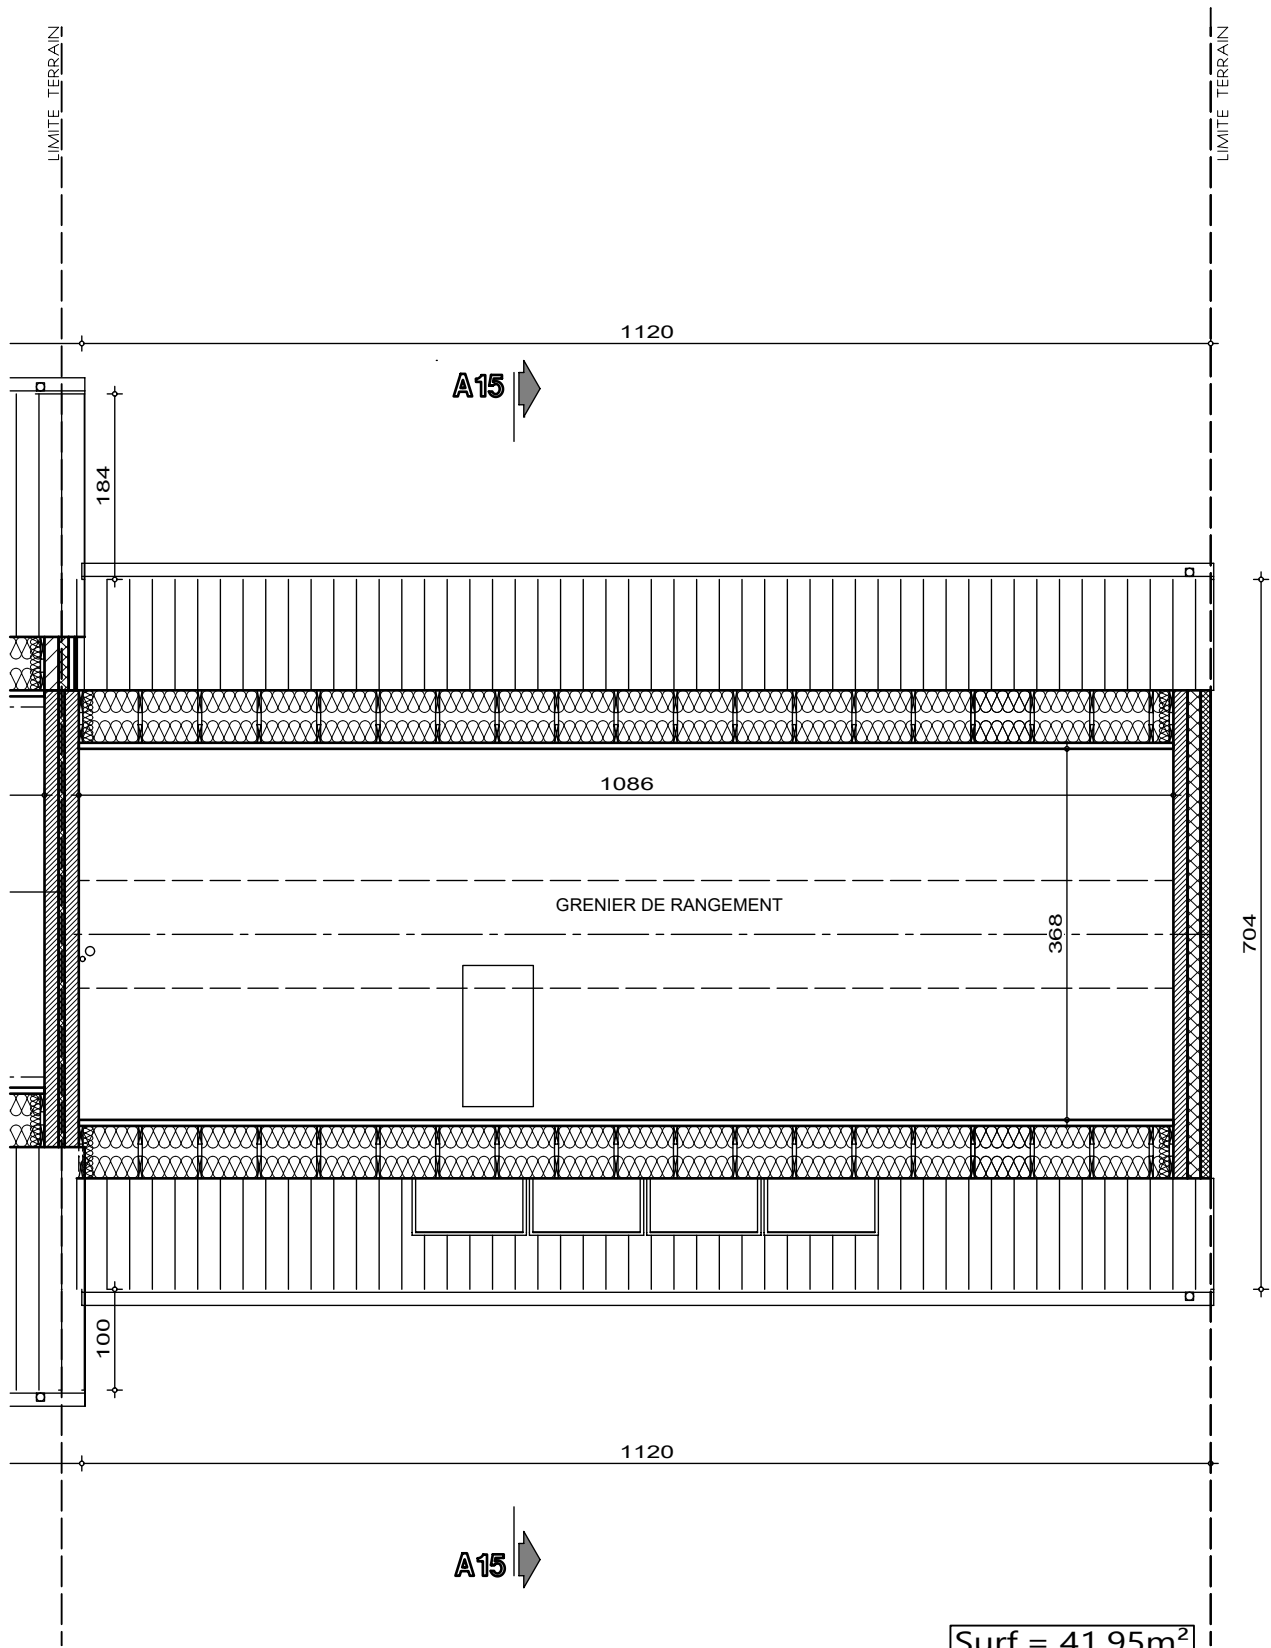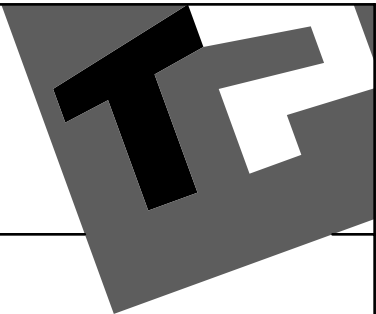



PLAN COMBLES

AP-TP-MONS PROCESSION-lot 15-41247-03-EXT/LEA	
Date :	10/06/2025
Echelle :	1/75

Le présent projet reste la propriété de la S.A. THOMAS & PIRON. Il est protégé par la législation en matière de création et ne peut en aucun cas faire l'objet d'une copie même partielle sans l'autorisation de l'auteur.

Lotissement "Clos des Artistes" à MONS lot 15

Projet de construction d'une habitation

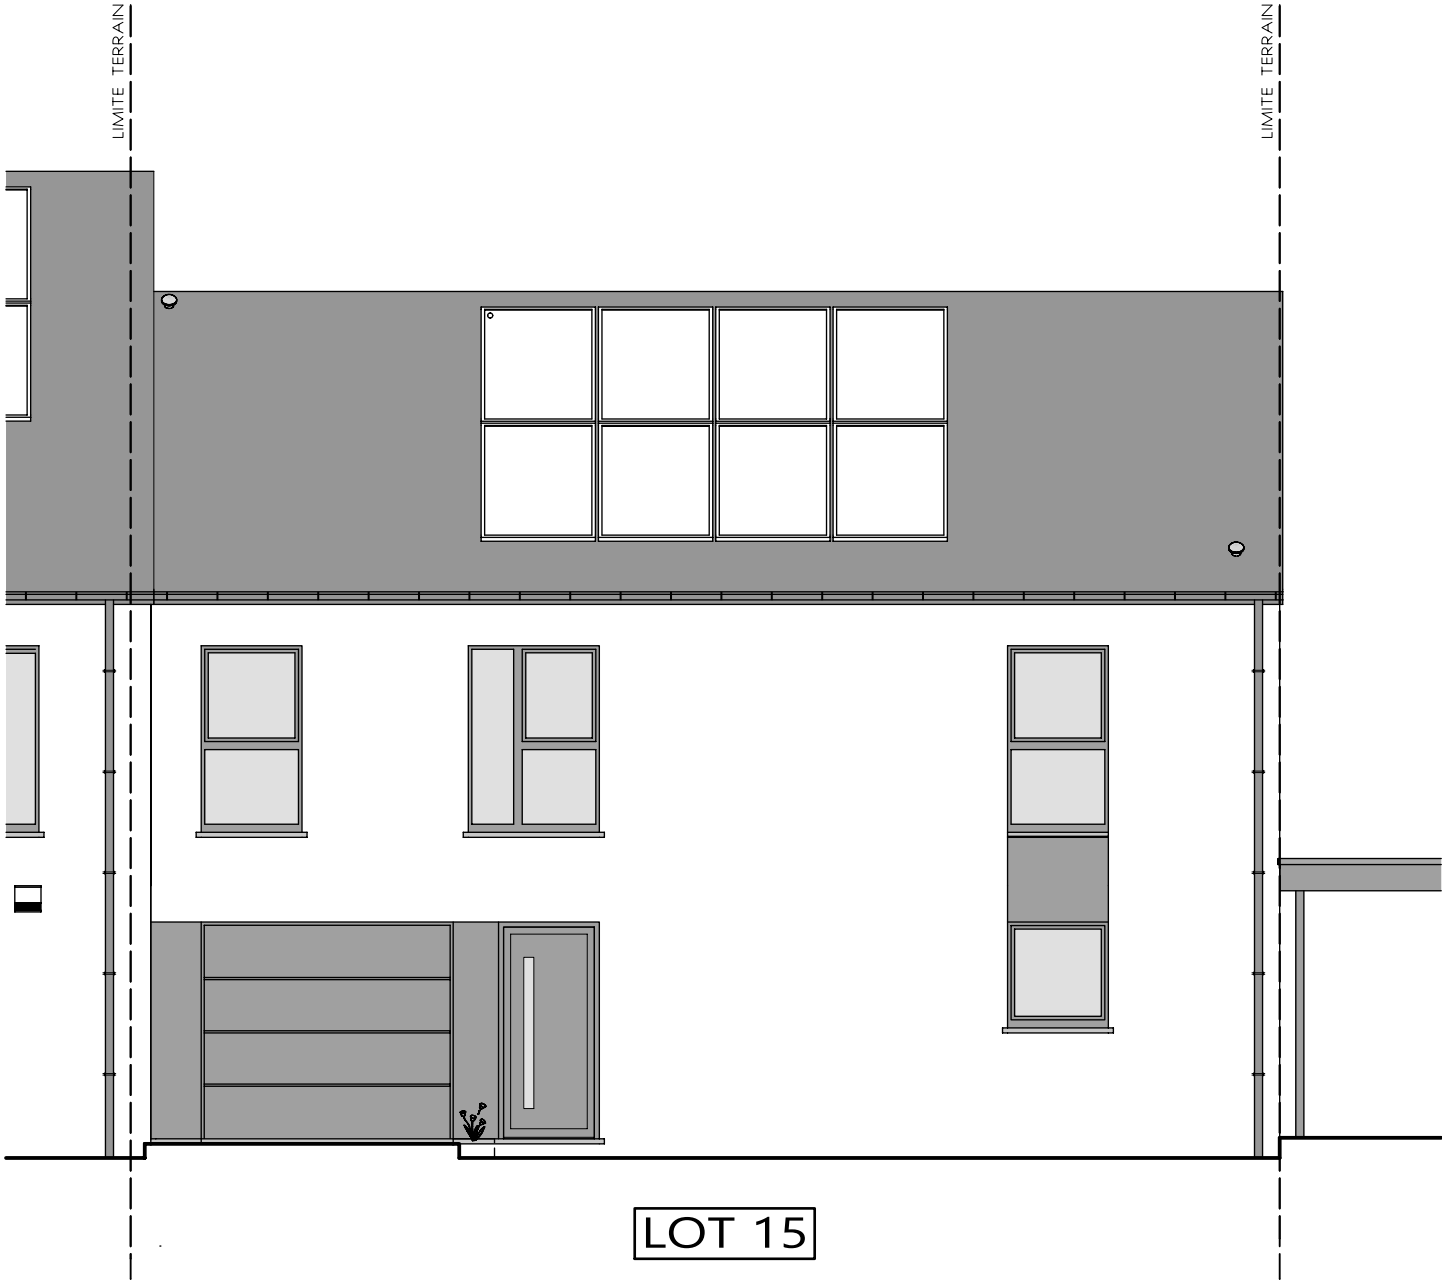
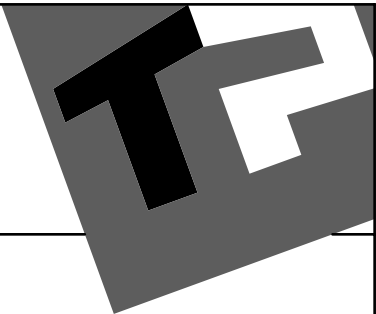


AP-TP-MONS PROCESSION-lot 15-41247-03-EXT/LEA	
Date :	10/06/2025
Echelle :	1/75

Le présent projet reste la propriété de la S.A. THOMAS & PIRON. Il est protégé par la législation en matière de création et ne peut en aucun cas faire l'objet d'une copie même partielle sans l'autorisation de l'auteur.

Lotissement "Clos des Artistes" à MONS lot 15

Projet de construction d'une habitation

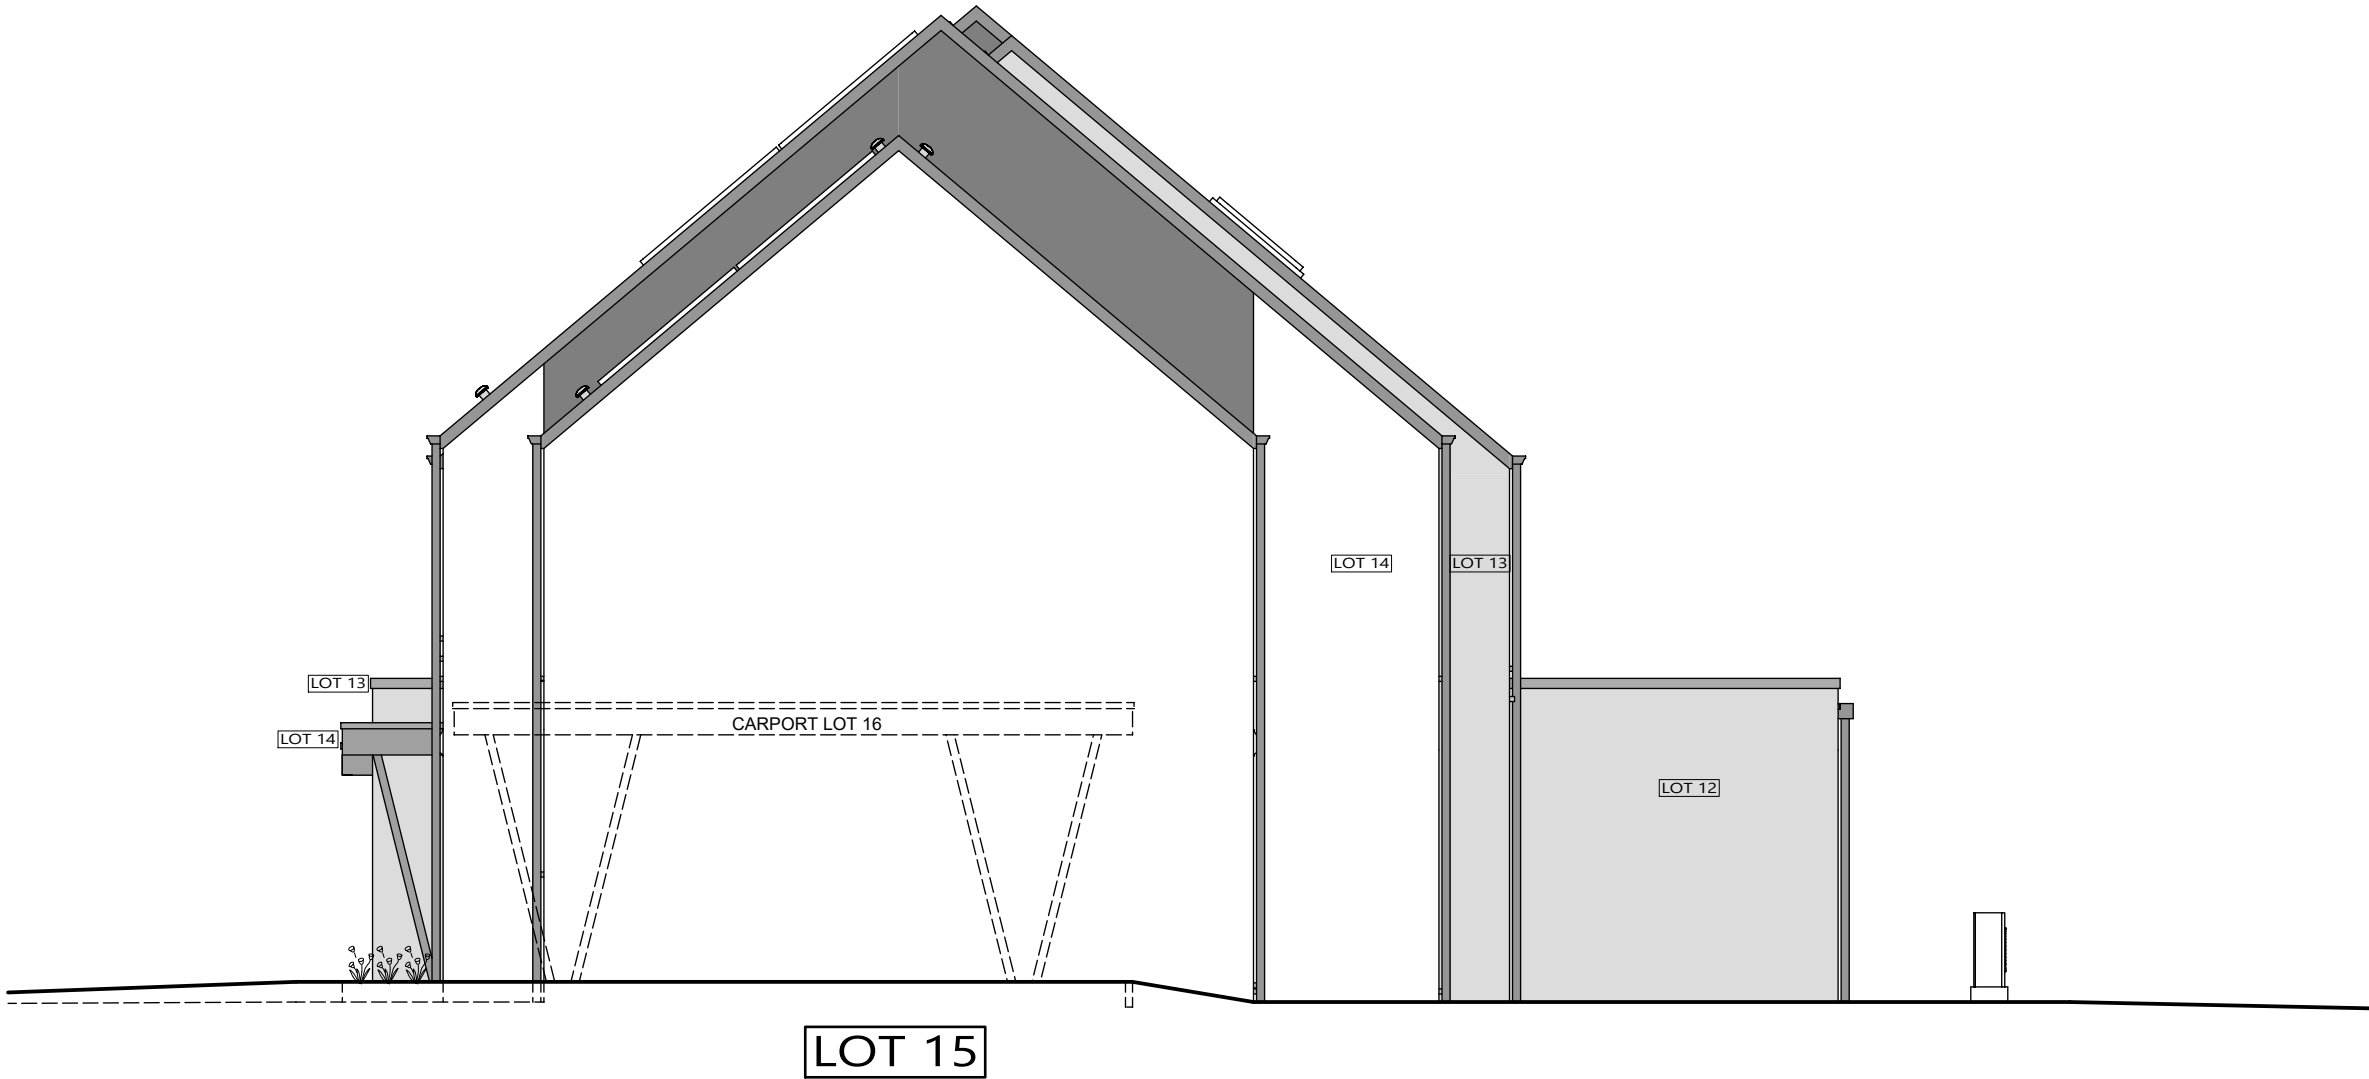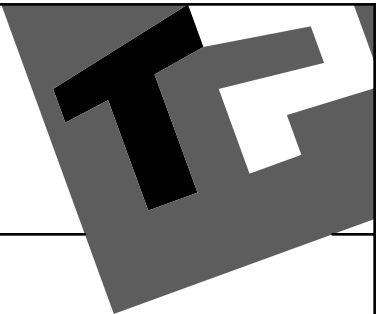

PIGNON DROIT






AP-TP-MONS PROCESSION-lot 15-41247-03-EXT/LEA	
Date :	10/06/2025
Echelle :	1/75

Le présent projet reste la propriété de la S.A. THOMAS & PIRON. Il est protégé par la législation en matière de création et ne peut en aucun cas faire l'objet d'une copie même partielle sans l'autorisation de l'auteur.

Lotissement "Clos des Artistes" à MONS lot 15

Projet de construction d'une habitation

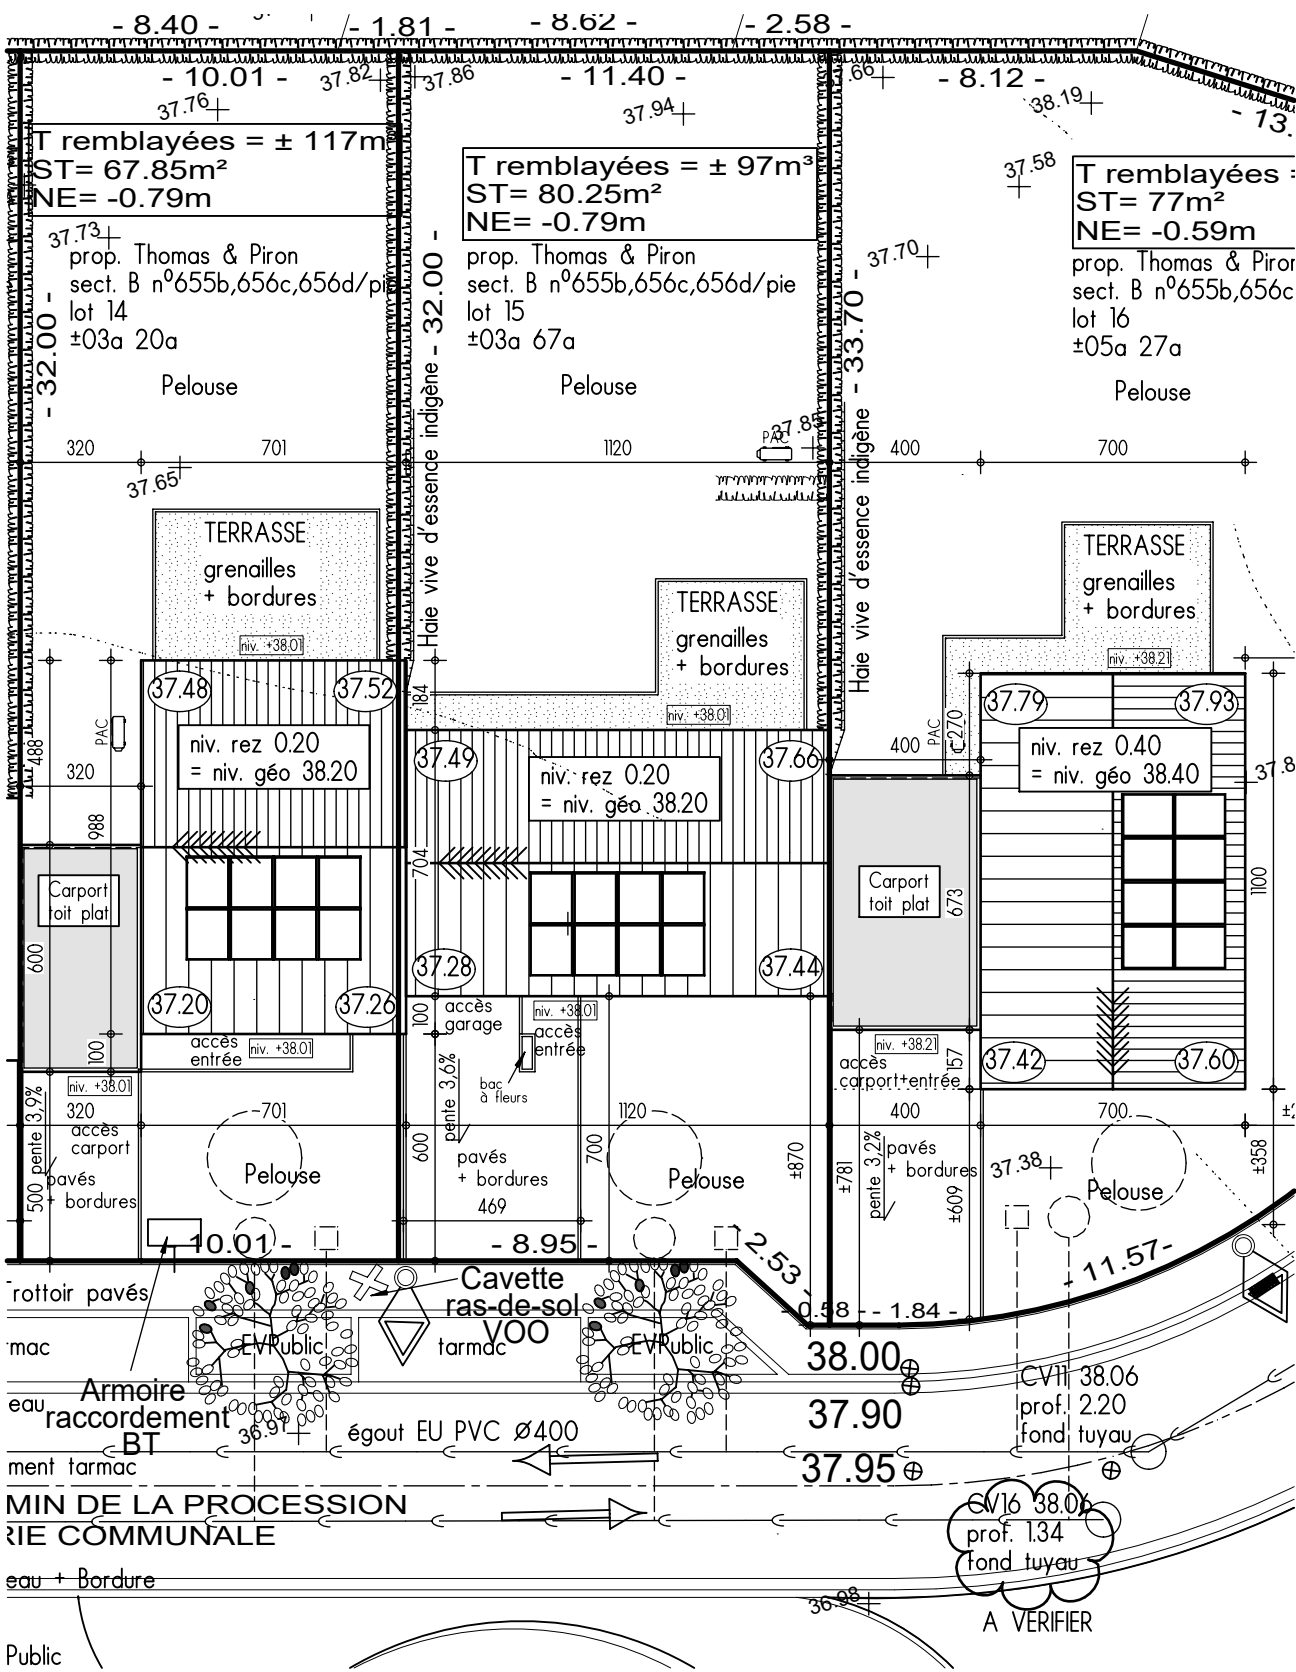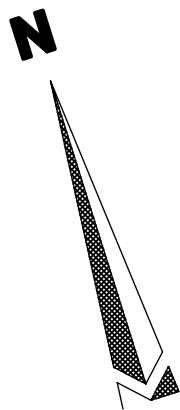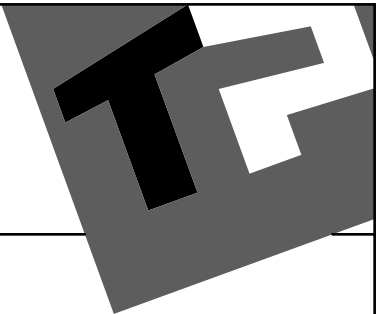

IMPLANTATION



AP-TP-MONS PROCESSION-lot 15-41247-03-EXT/LEA

Date : 10/06/2025

Echelle : 1/200

Le présent projet reste la propriété de la S.A. THOMAS & PIRON. Il est protégé par la législation en matière de création et ne peut en aucun cas faire l'objet d'une copie même partielle sans l'autorisation de l'auteur.