
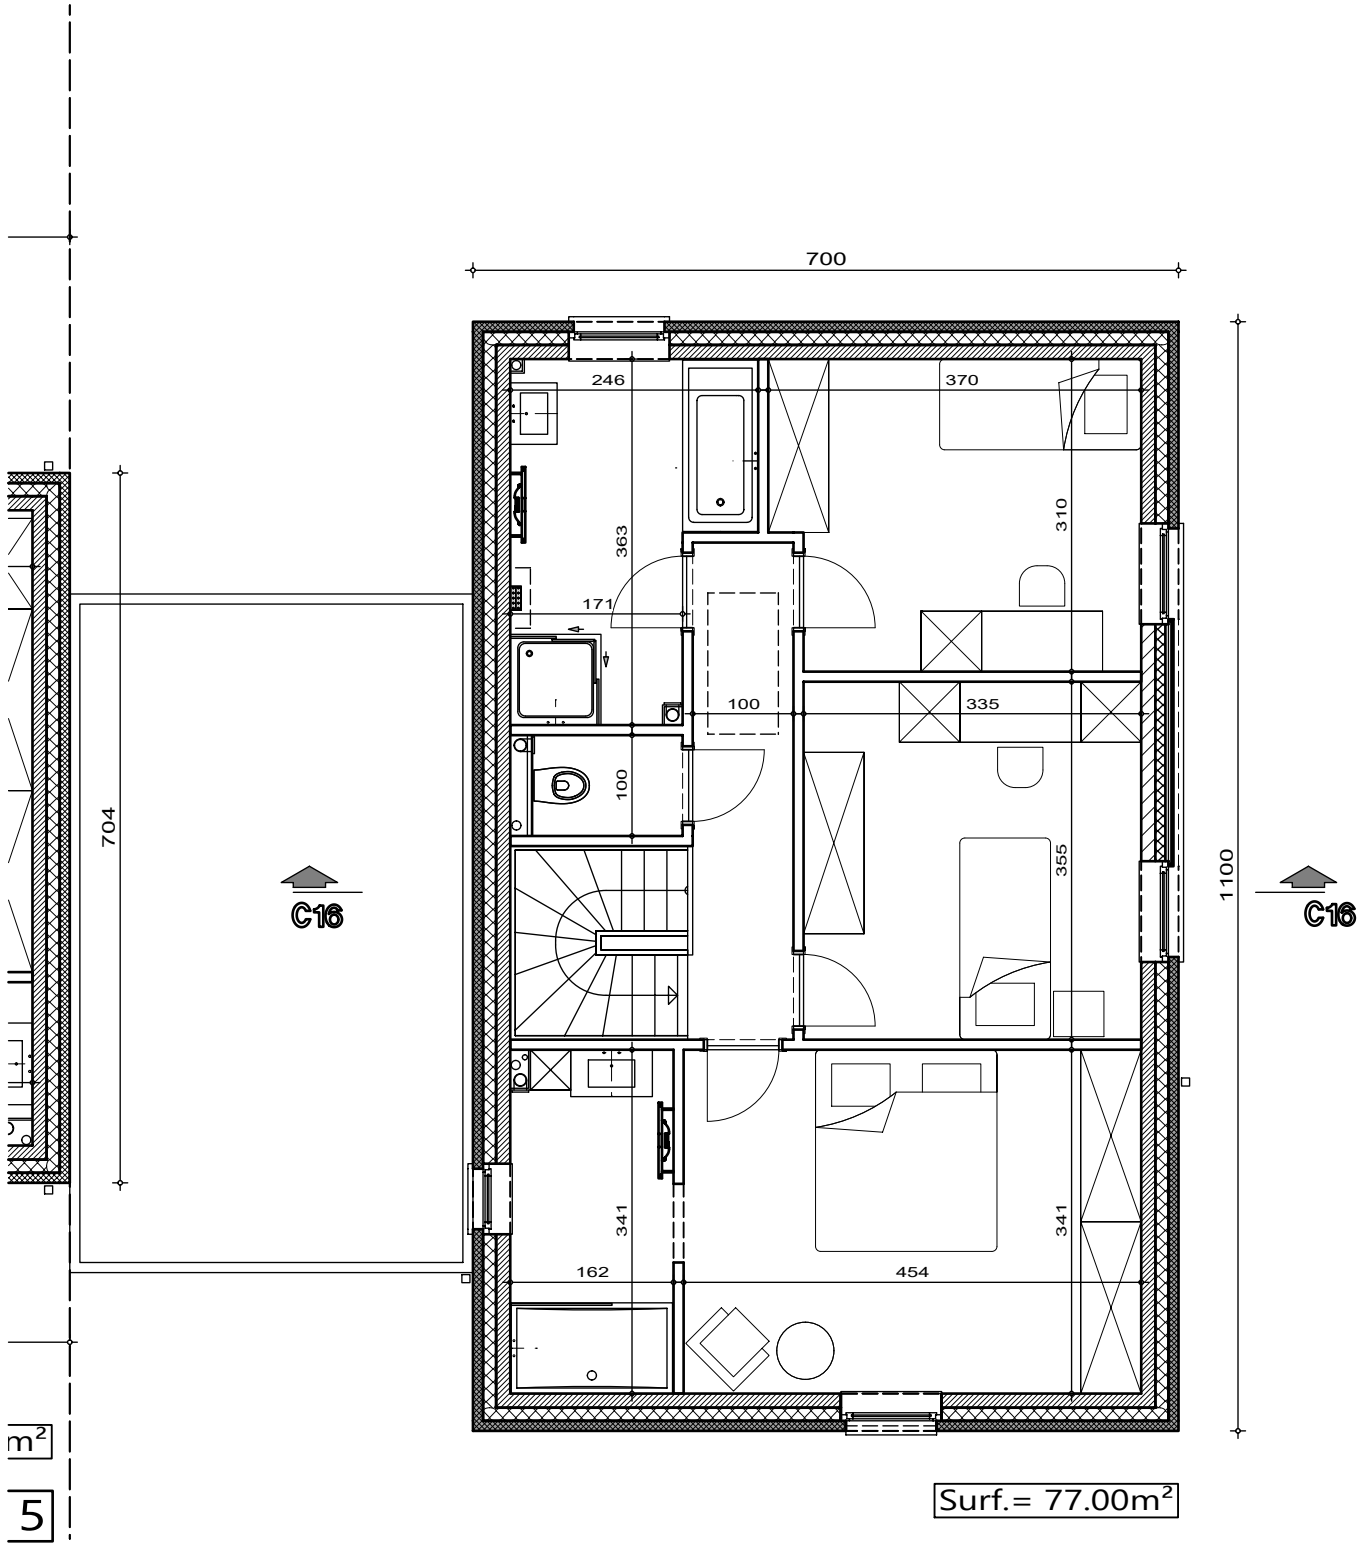
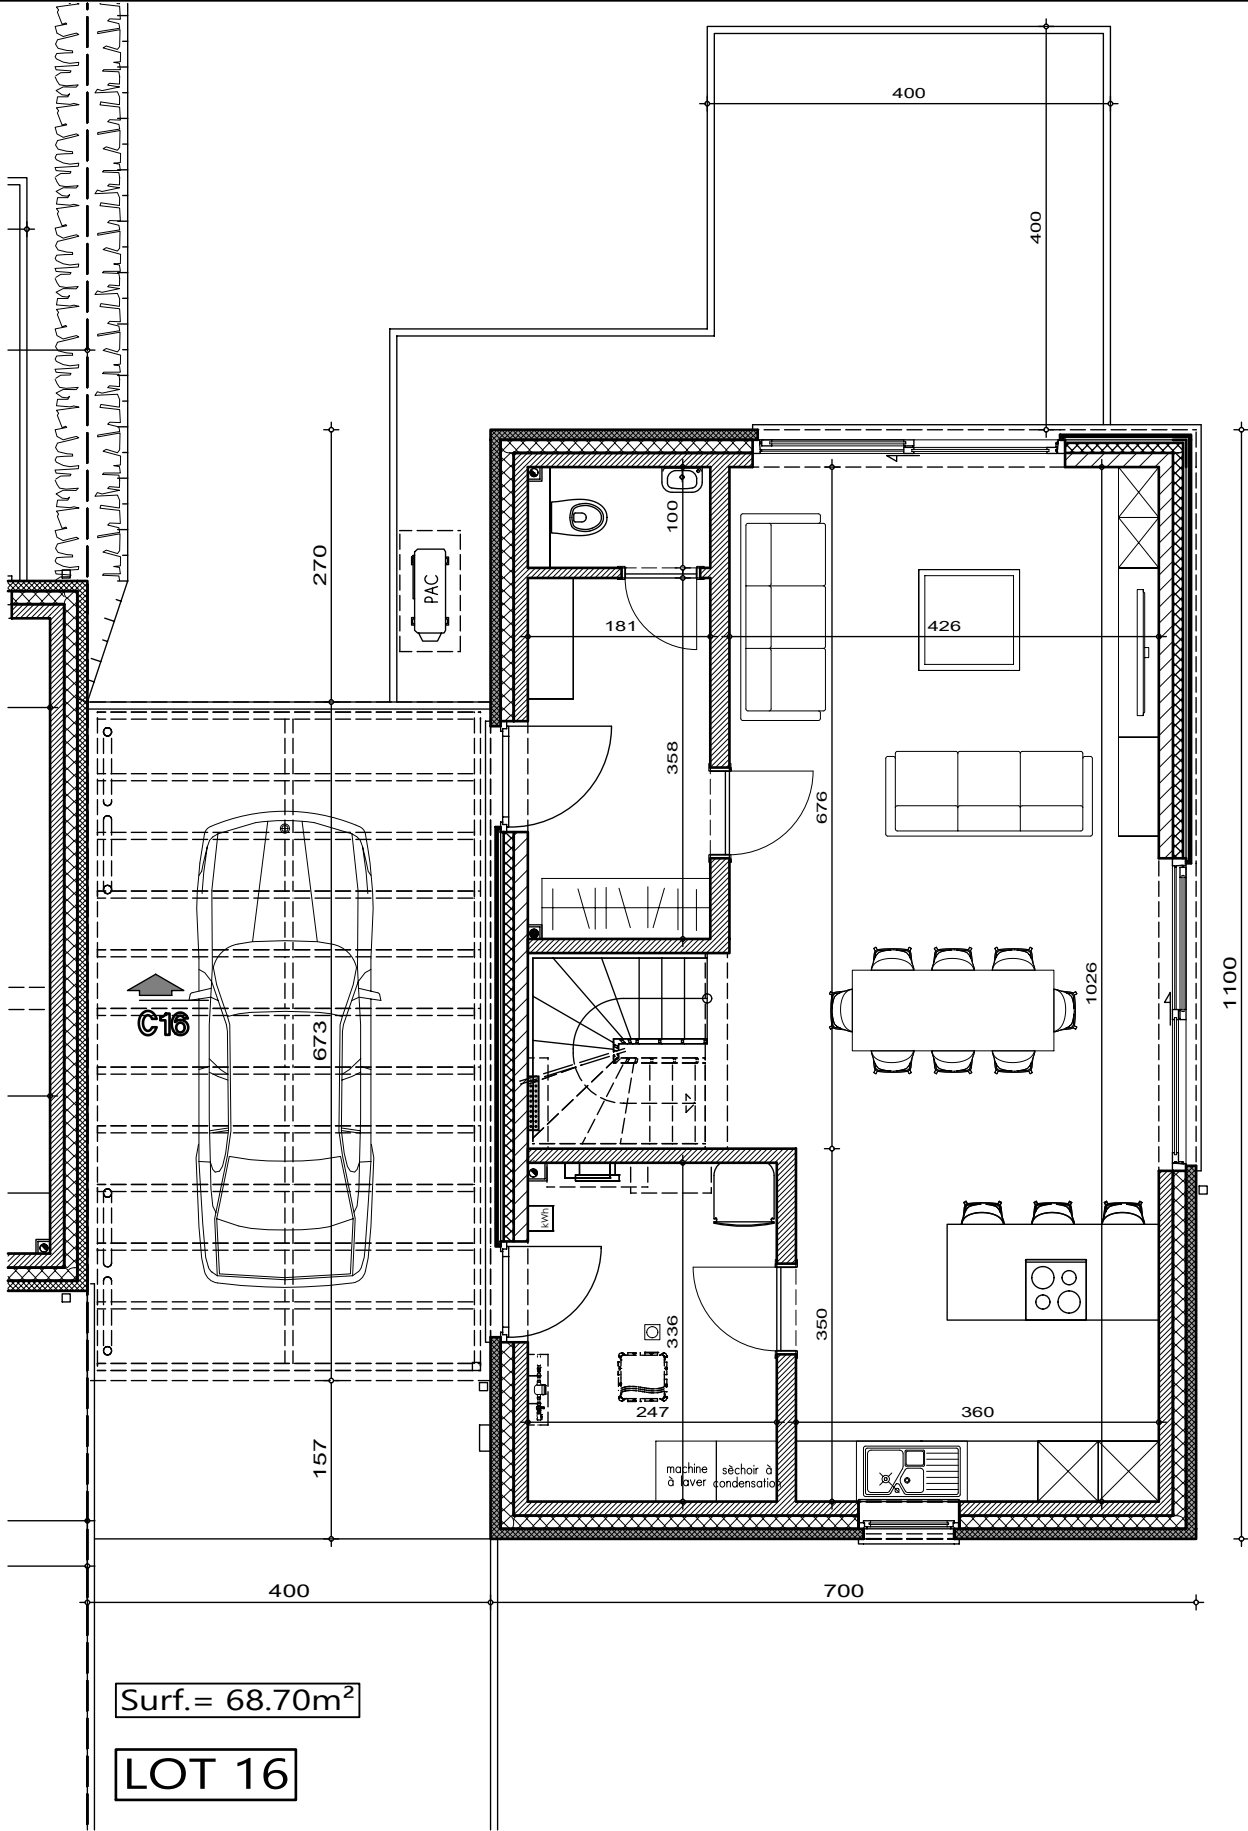


Lotissement "Clos des Artistes" à MONS lot 16

Projet de construction d'une habitation

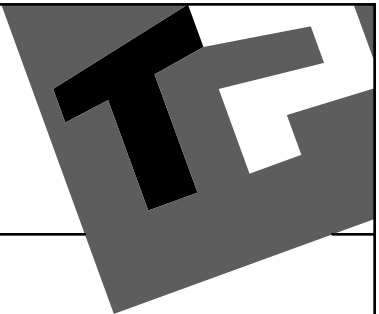

Surf.= 68.70m²

LOT 16

PLAN REZ-DE-CHAUSSEE

PLAN ETAGE

Surf.= 77.00m²

LOT 16



AP-TP-MONS PROCESSION-lot 16-41248-03-EXT/LEA

Date : 10/06/2025

Echelle : 1/75


Lotissement "Clos des Artistes" à MONS lot 16

Projet de construction d'une habitation

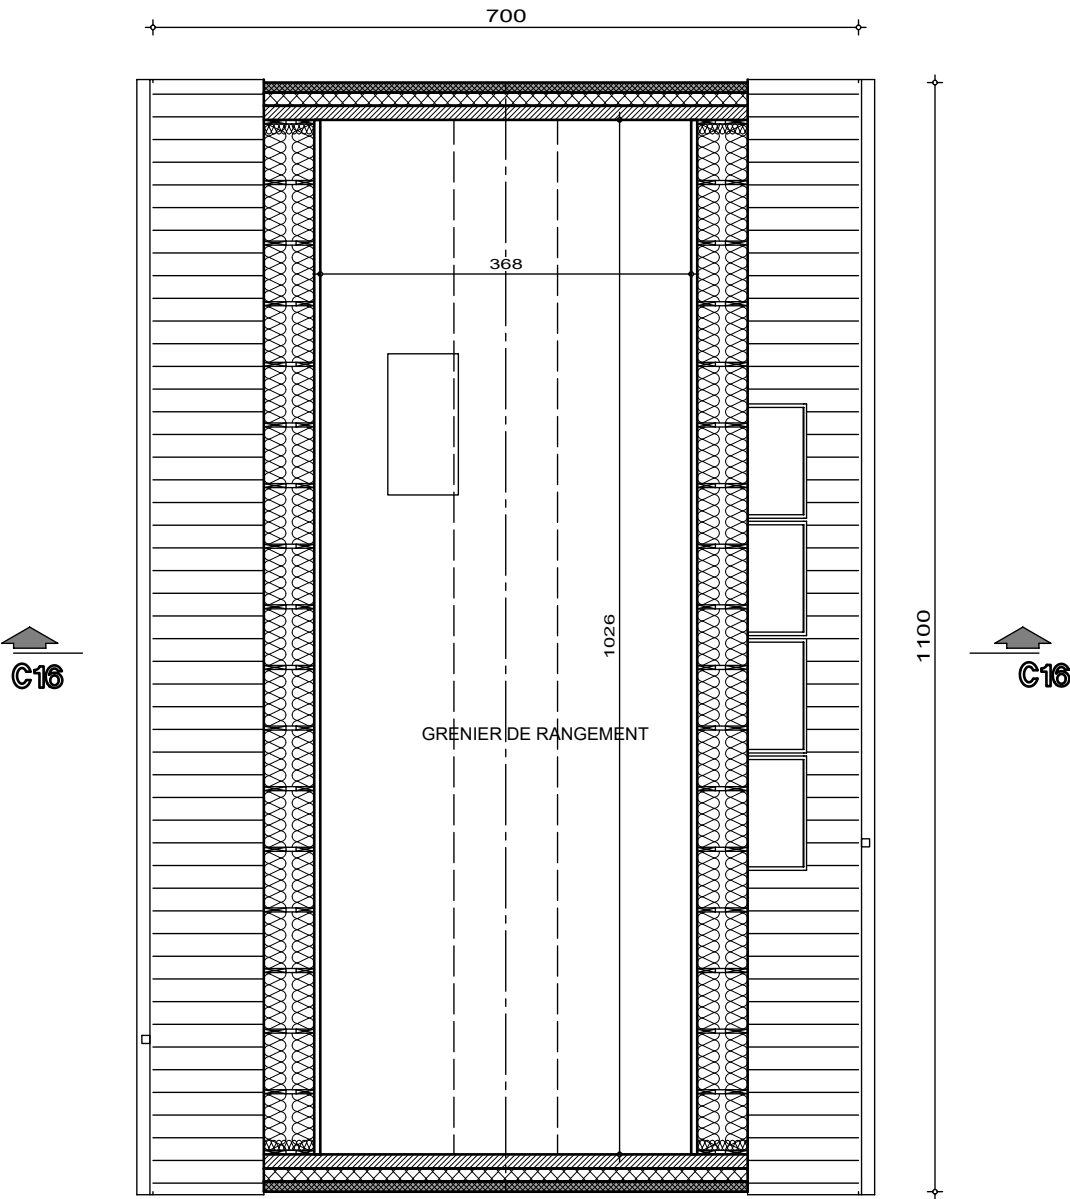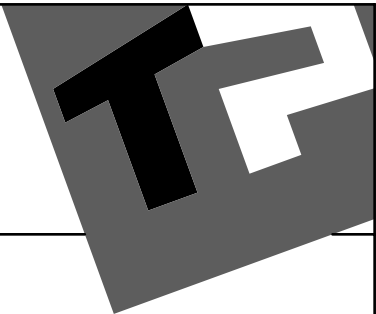

Surf.= 40.48m²

LOT 16

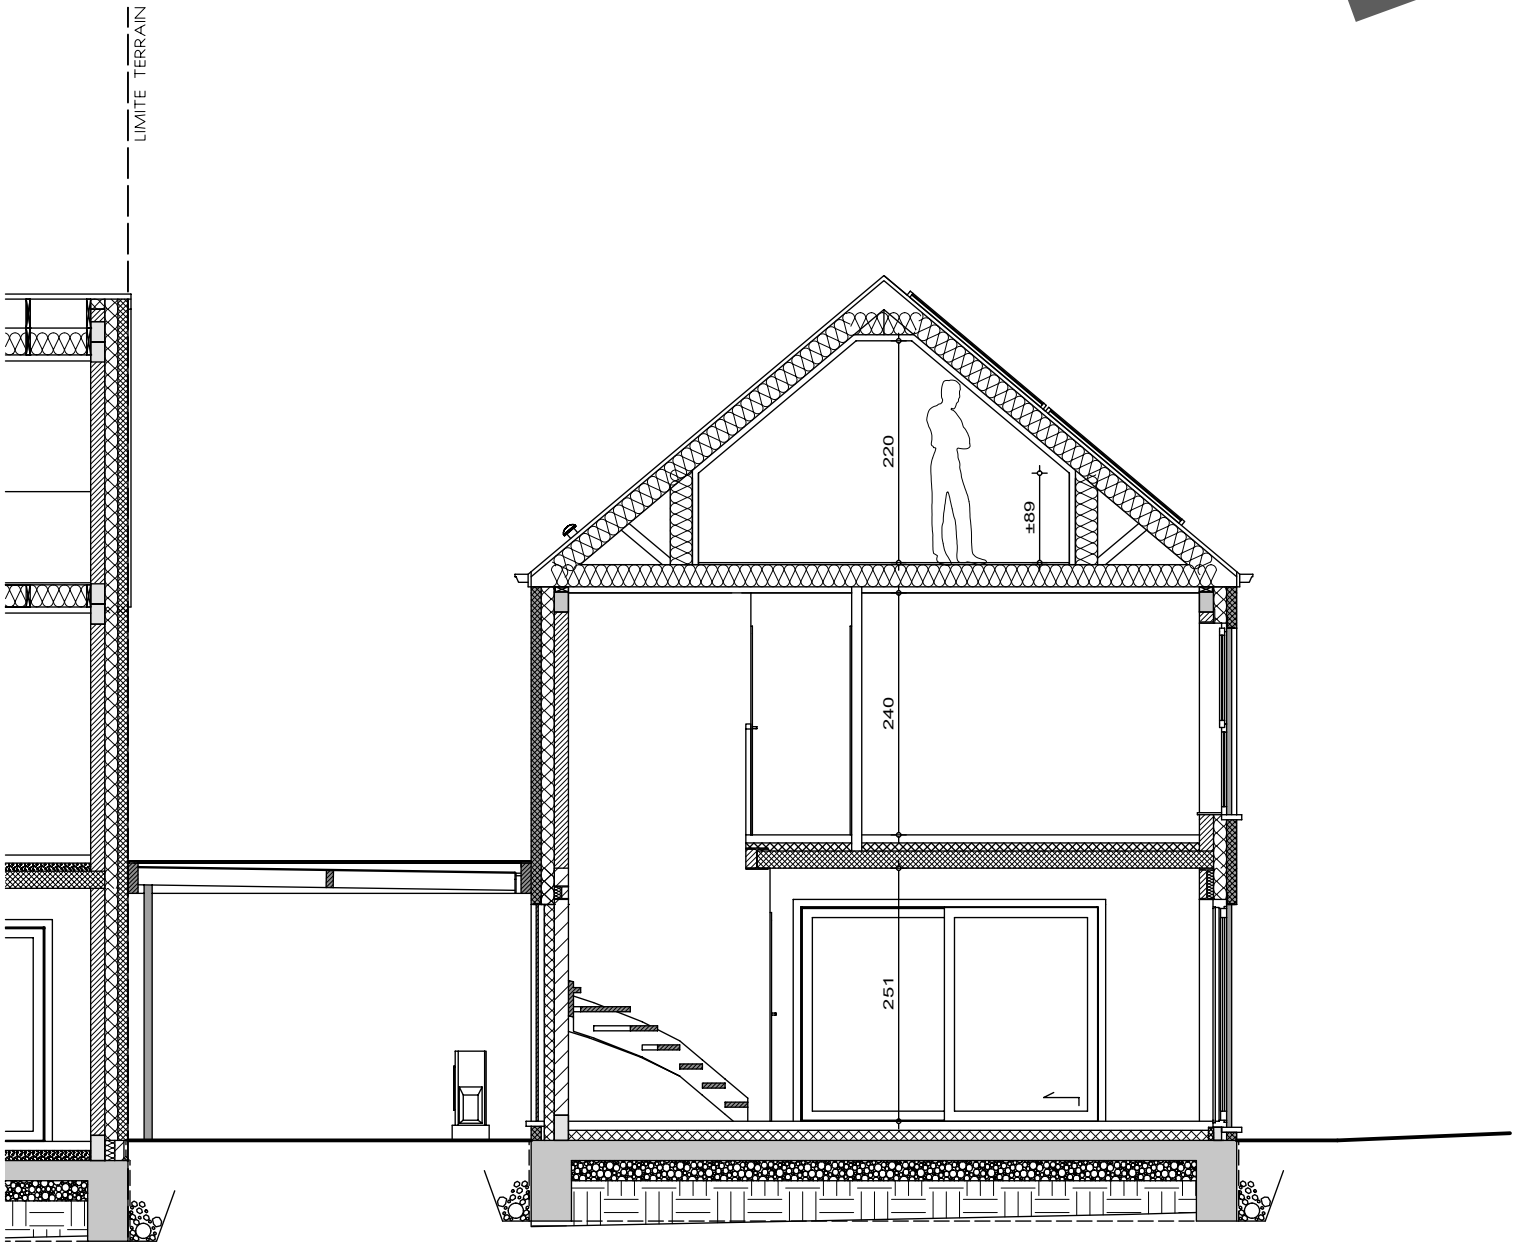

COUPE AA




PLAN COMBLES

AP-TP-MONS PROCESSION-lot 16-41248-03-EXT/LEA	
Date :	10/06/2025
Echelle :	1/75

Lotissement "Clos des Artistes" à MONS lot 16

Projet de construction d'une habitation


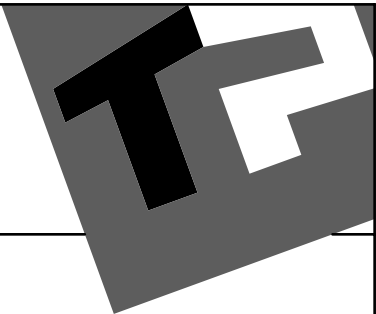


AP-TP-MONS PROCESSION-lot 16-41248-03-EXT/LEA	
Date :	10/06/2025
Echelle :	1/75

Le présent projet reste la propriété de la S.A. THOMAS & PIRON. Il est protégé par la législation en matière de création et ne peut en aucun cas faire l'objet d'une copie même partielle sans l'autorisation de l'auteur.

Lotissement "Clos des Artistes" à MONS lot 16

Projet de construction d'une habitation

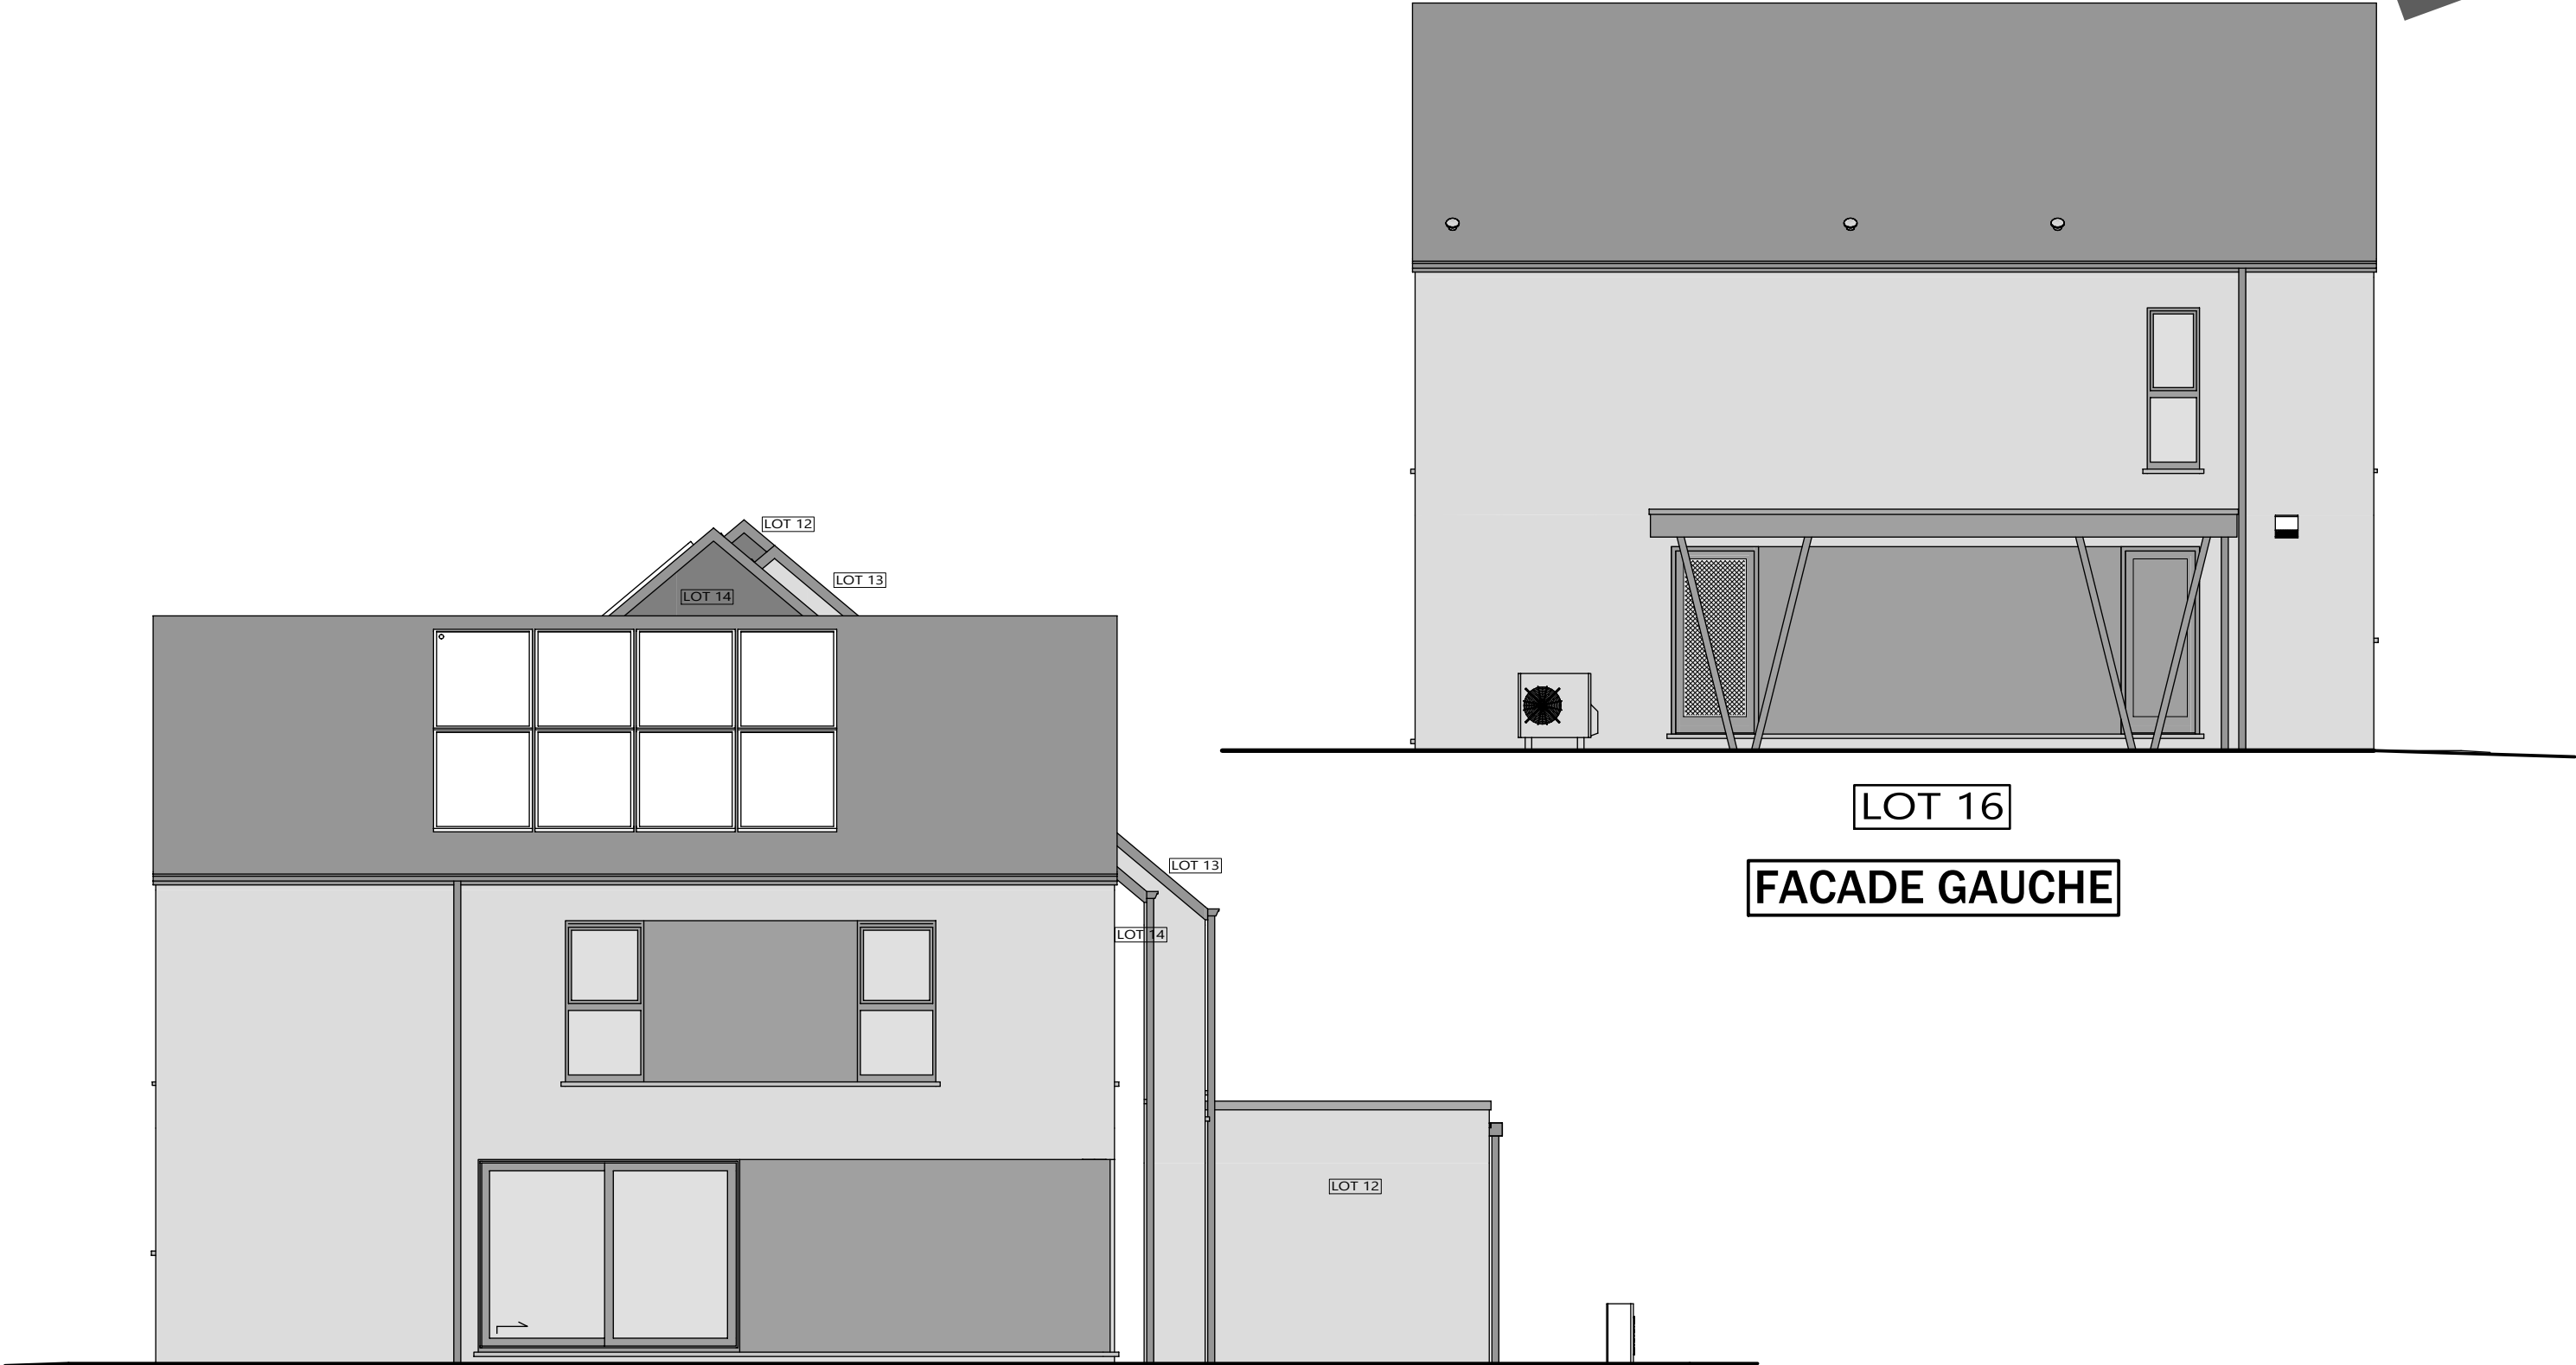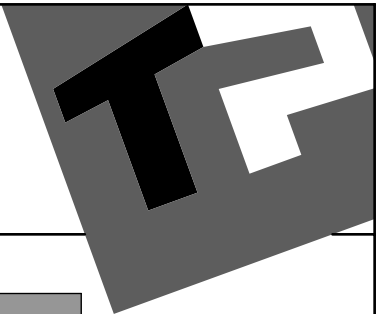


LOT 16
FACADE DROITE

LOT 16
FACADE GAUCHE

AP-TP-MONS PROCESSION-lot 16-41248-03-EXT/LEA	
Date :	10/06/2025
Echelle :	1/75

Le présent projet reste la propriété de la S.A. THOMAS & PIRON. Il est protégé par la législation en matière de création et ne peut en aucun cas faire l'objet d'une copie même partielle sans l'autorisation de l'auteur.

Projet de construction d'une habitation

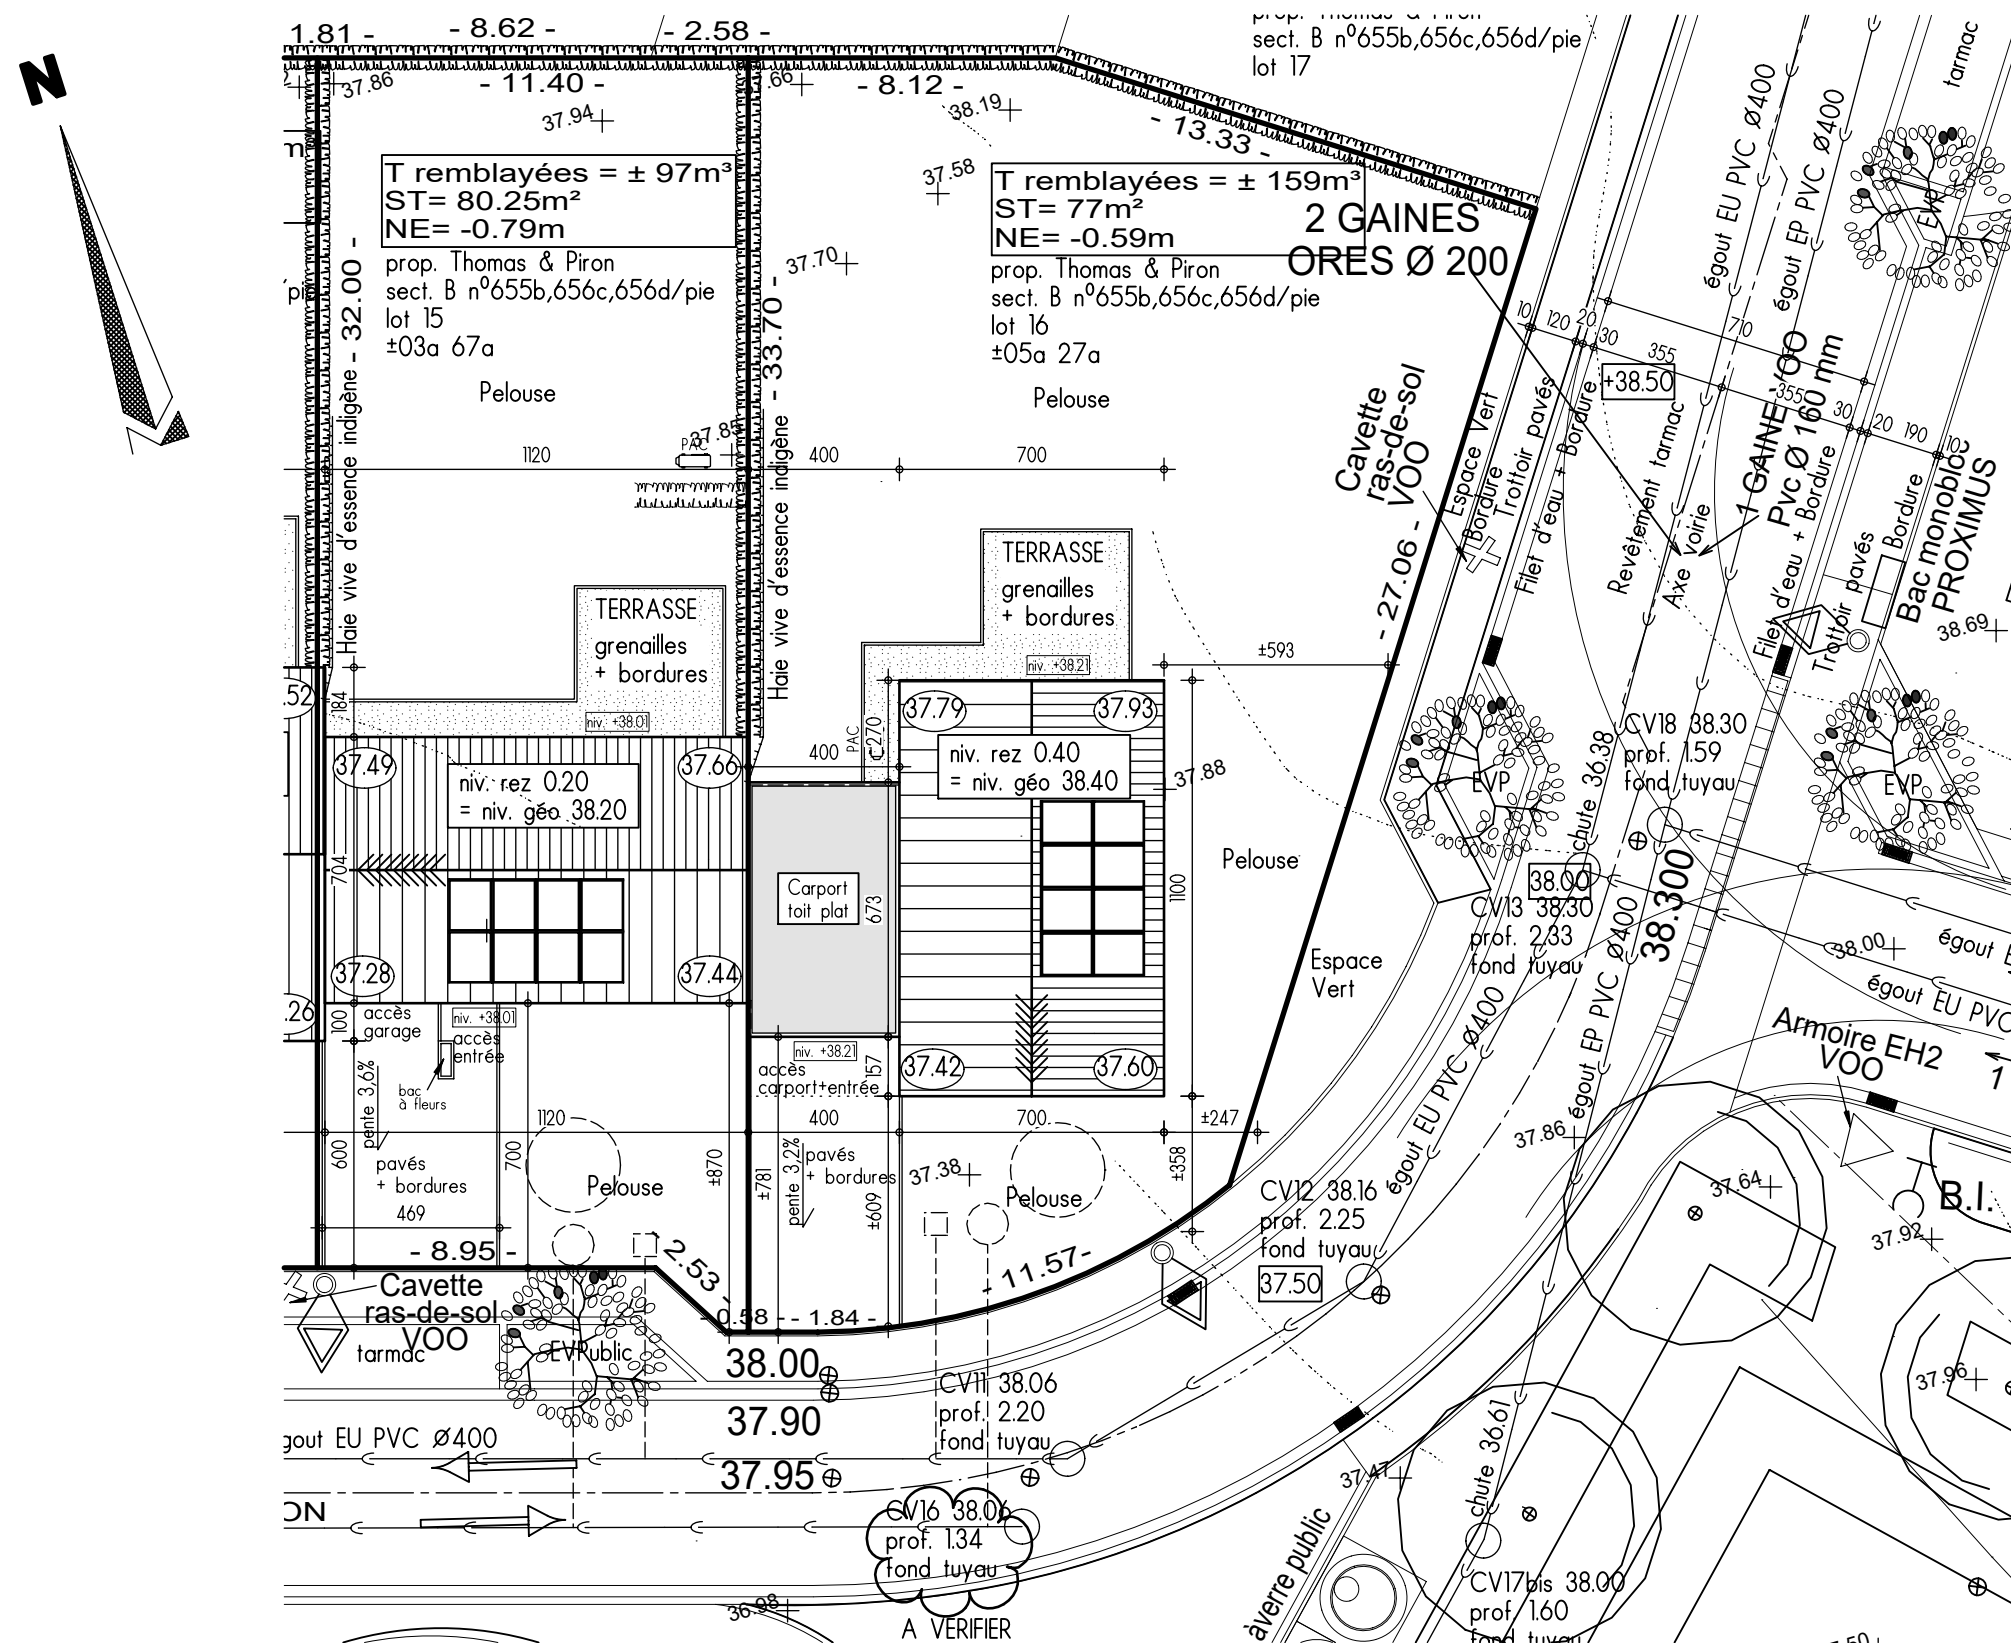

LE présent projet reste la propriété de la S.A. THOMAS & PIRON. Il est protégé par la législation en matière de création et ne peut en aucun cas faire l'objet d'une copie même partielle sans l'autorisation de l'auteur.



IMPLANTATION

Echelle :	1/200
-----------	-------