





ÉTAGE 1

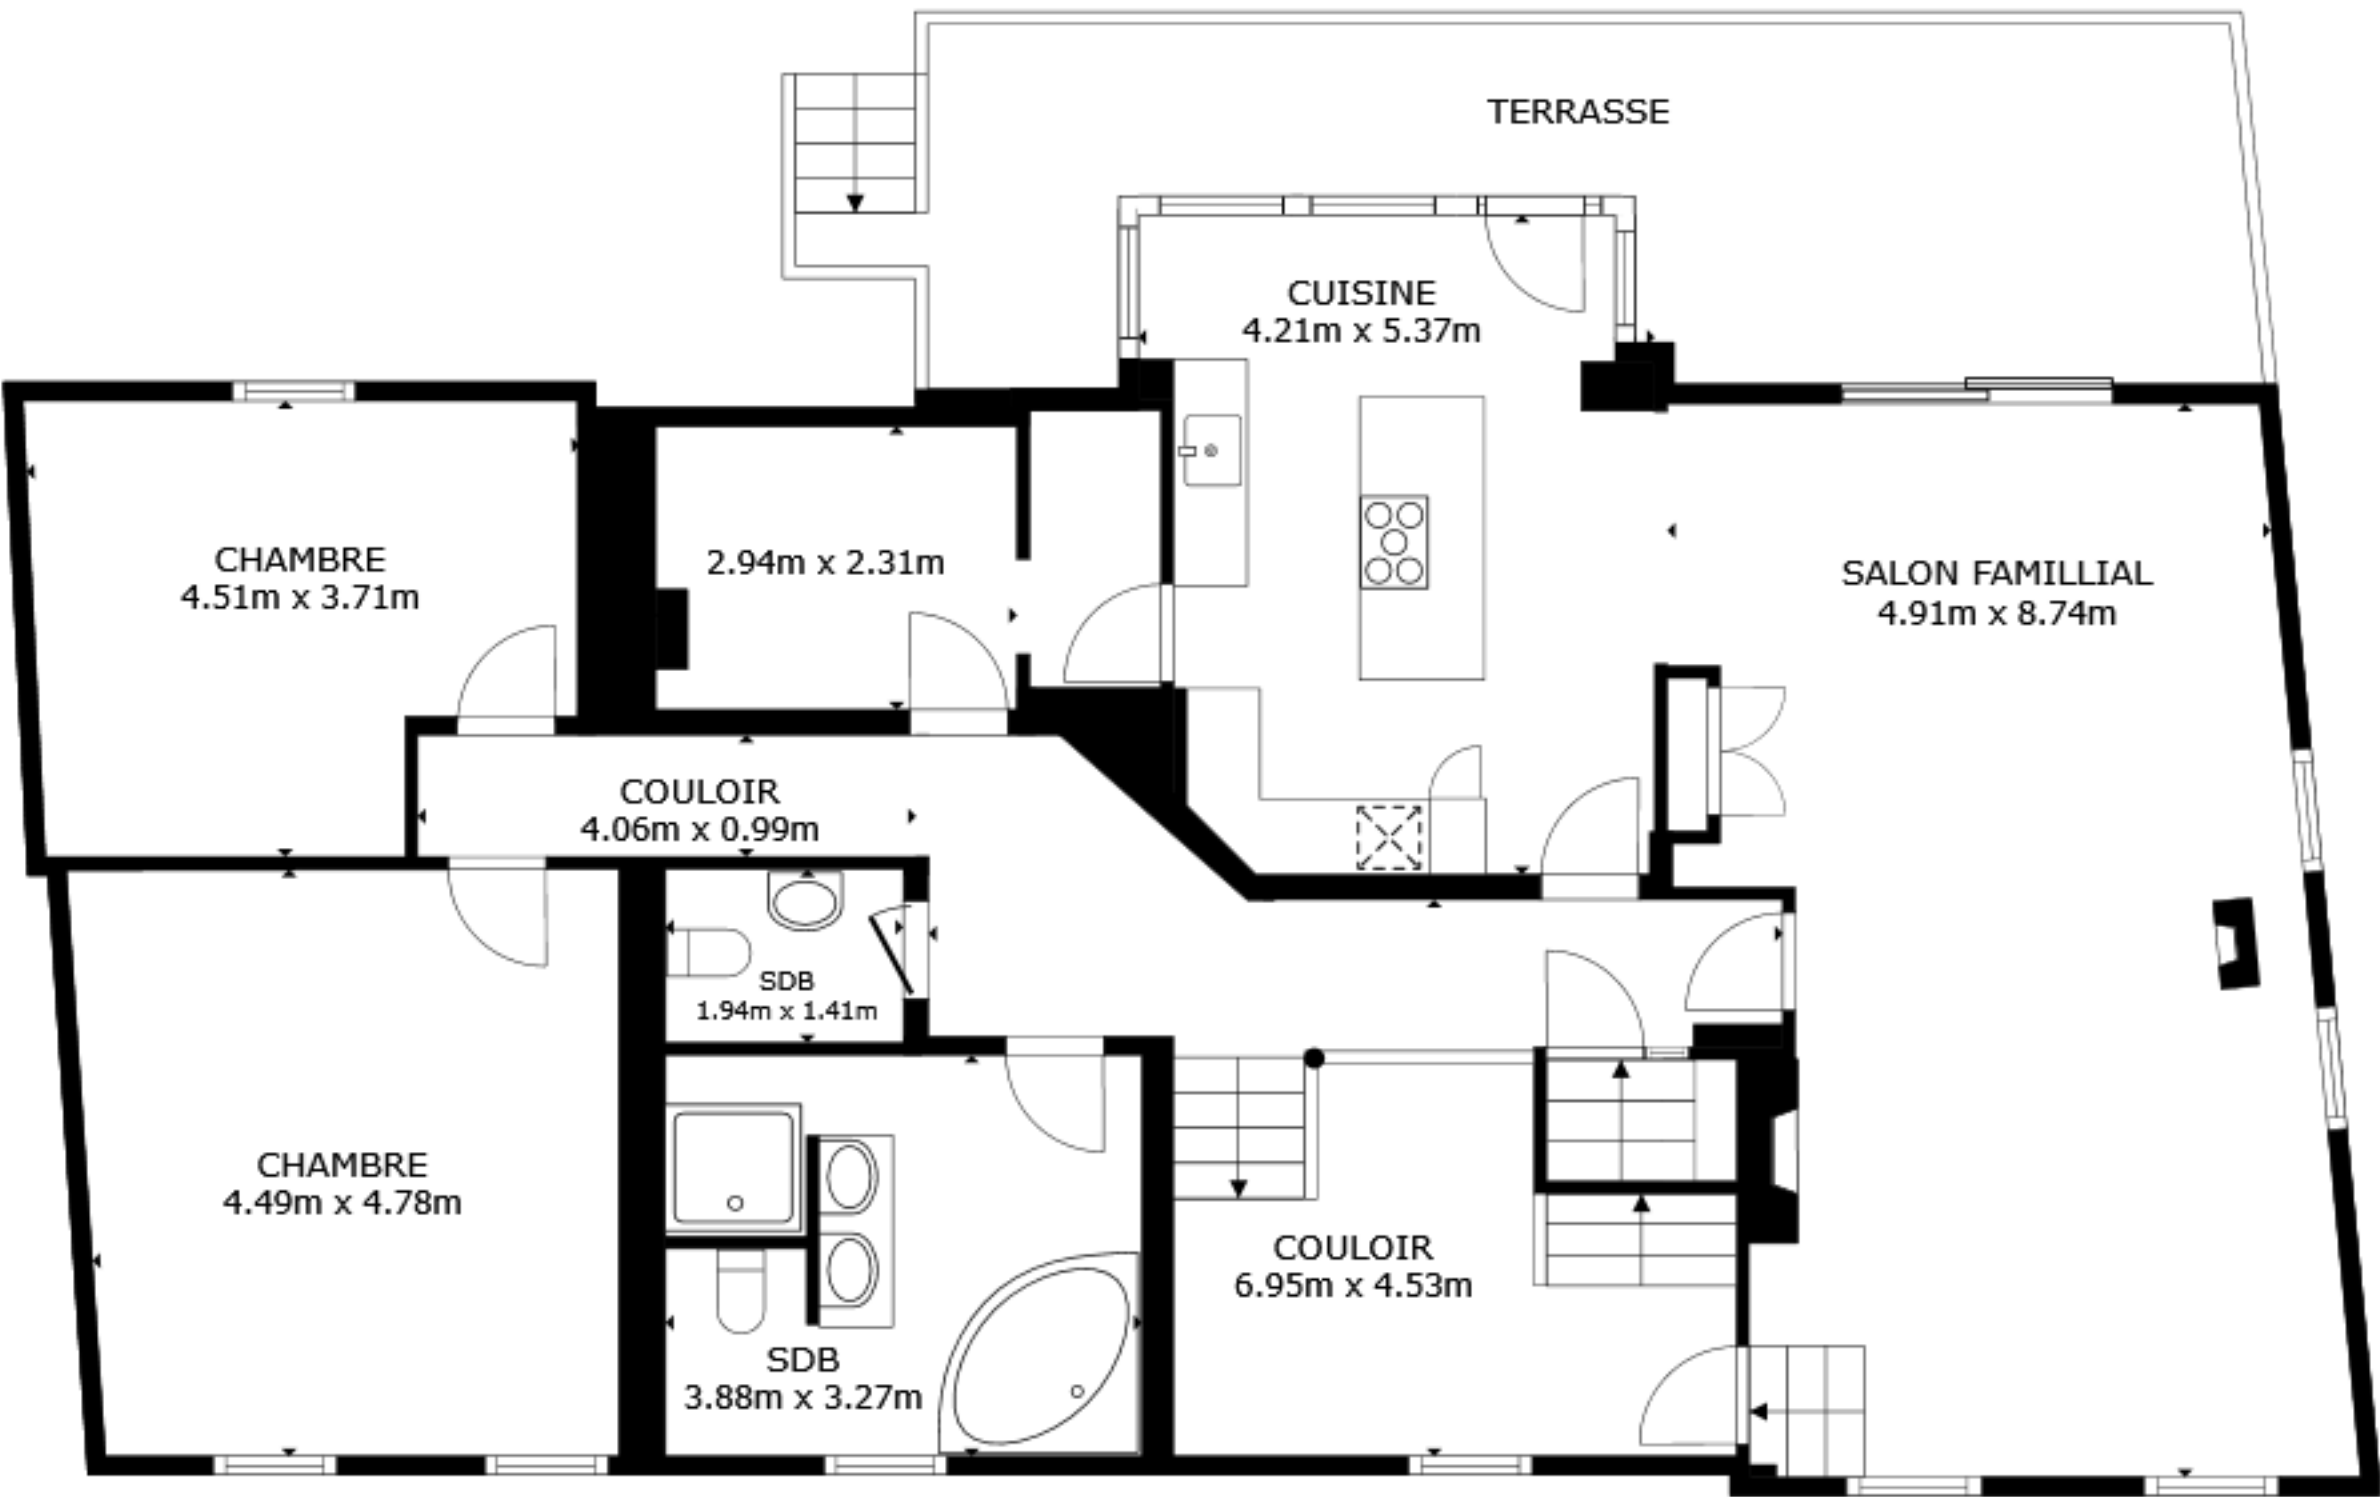

ÉTAGE 2

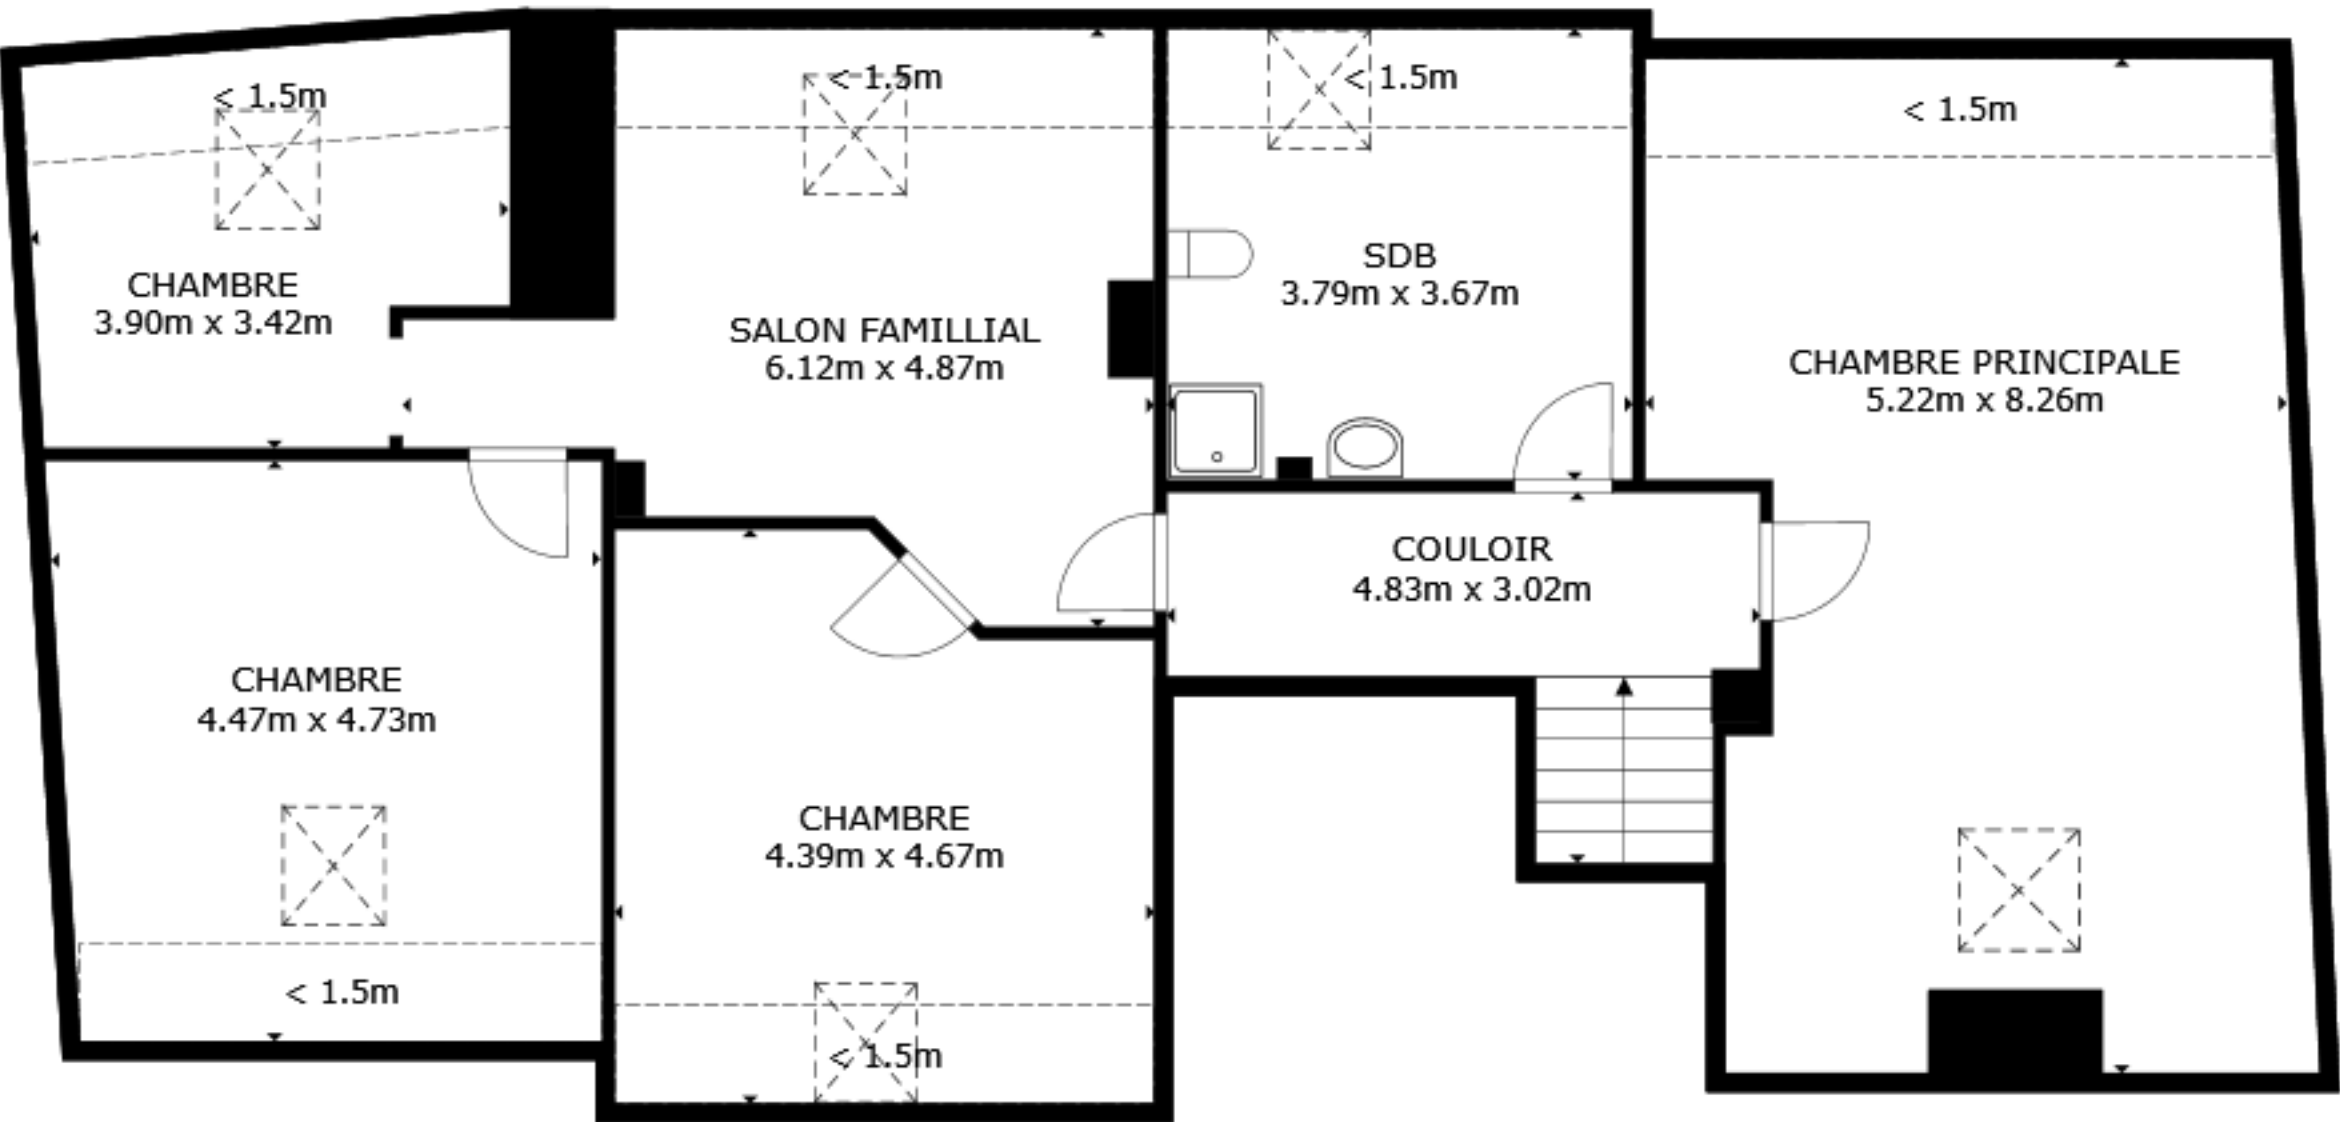

ÉTAGE 3

SURFACE INTERIEURE BRUTE
ÉTAGE 1 180.8 m² ÉTAGE 2 162.8 m² ÉTAGE 3 118.1 m²
SURFACES NON COMPRISES : GARAGE 36.9 m² TERRASSE 26.7 m² HAUTEUR SOUS PLAFOND
RÉDUITE 20.8 m²
SURFACE TOTALE : 461.6 m²
LES TAILLES ET DIMENSIONS SONT APPROXIMATIVES, LES DONNÉES RÉELLES PEUVENT VARIER