


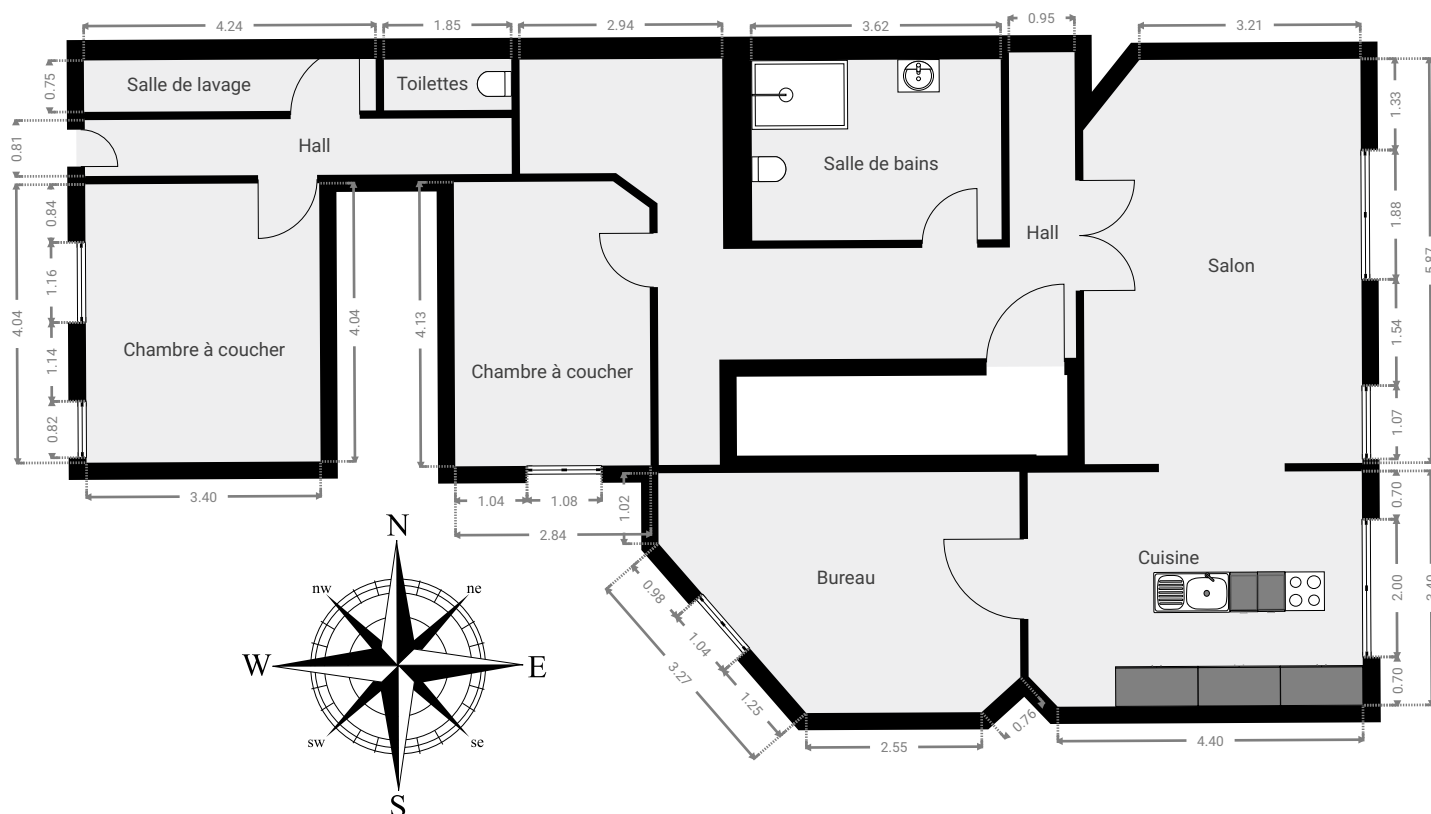

CE PLAN EST FOURNI EN L'ETAT SANS GARANTIE D'AUCUNE SORTE. L'IMMO SCHMIDT N'ACCORDE AUCUNE GARANTIE, Y COMPRIS, SANS S'Y LIMITER, DES GARANTIES QUANT À LA QUALITÉ ET À LA PRÉCISION DES DIMENSIONS.

0 1 2 3 4 5m
1:110
Page 1/3