


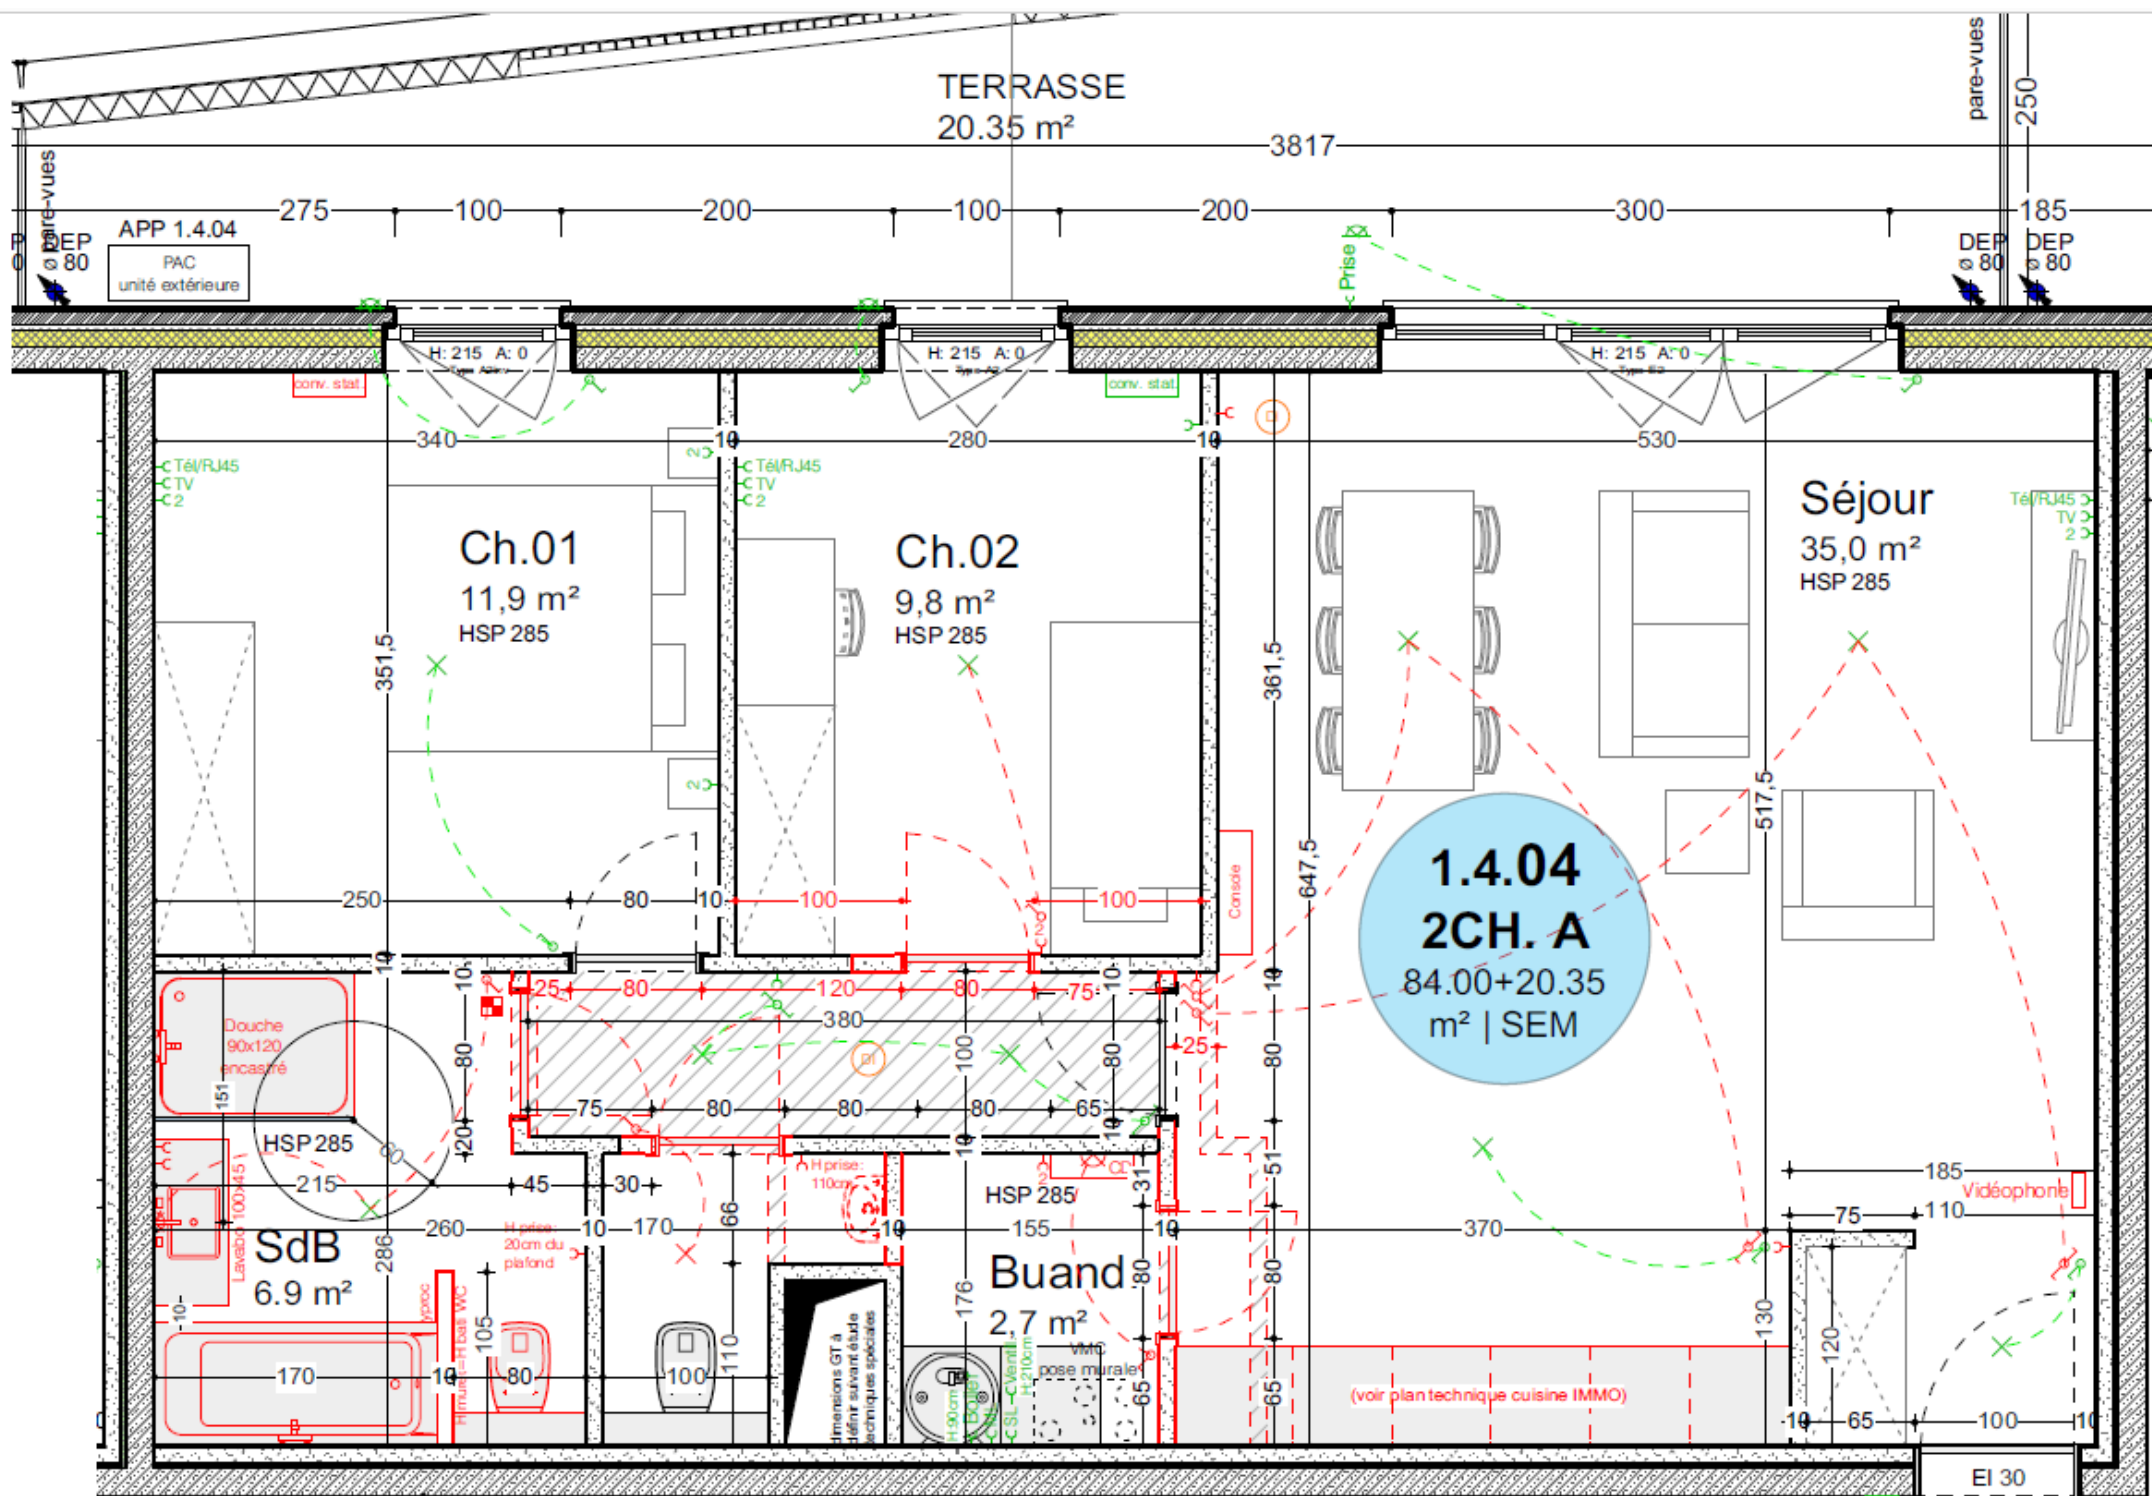


RESIDENCE MARINE

APP 1.4.04 | 2 chambres


Etage 4

Version: 18/02/2022

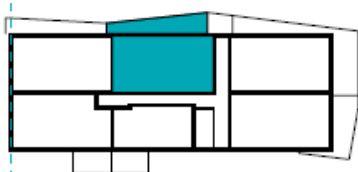

URBAN

DELZELLE
RESIDENTIELS

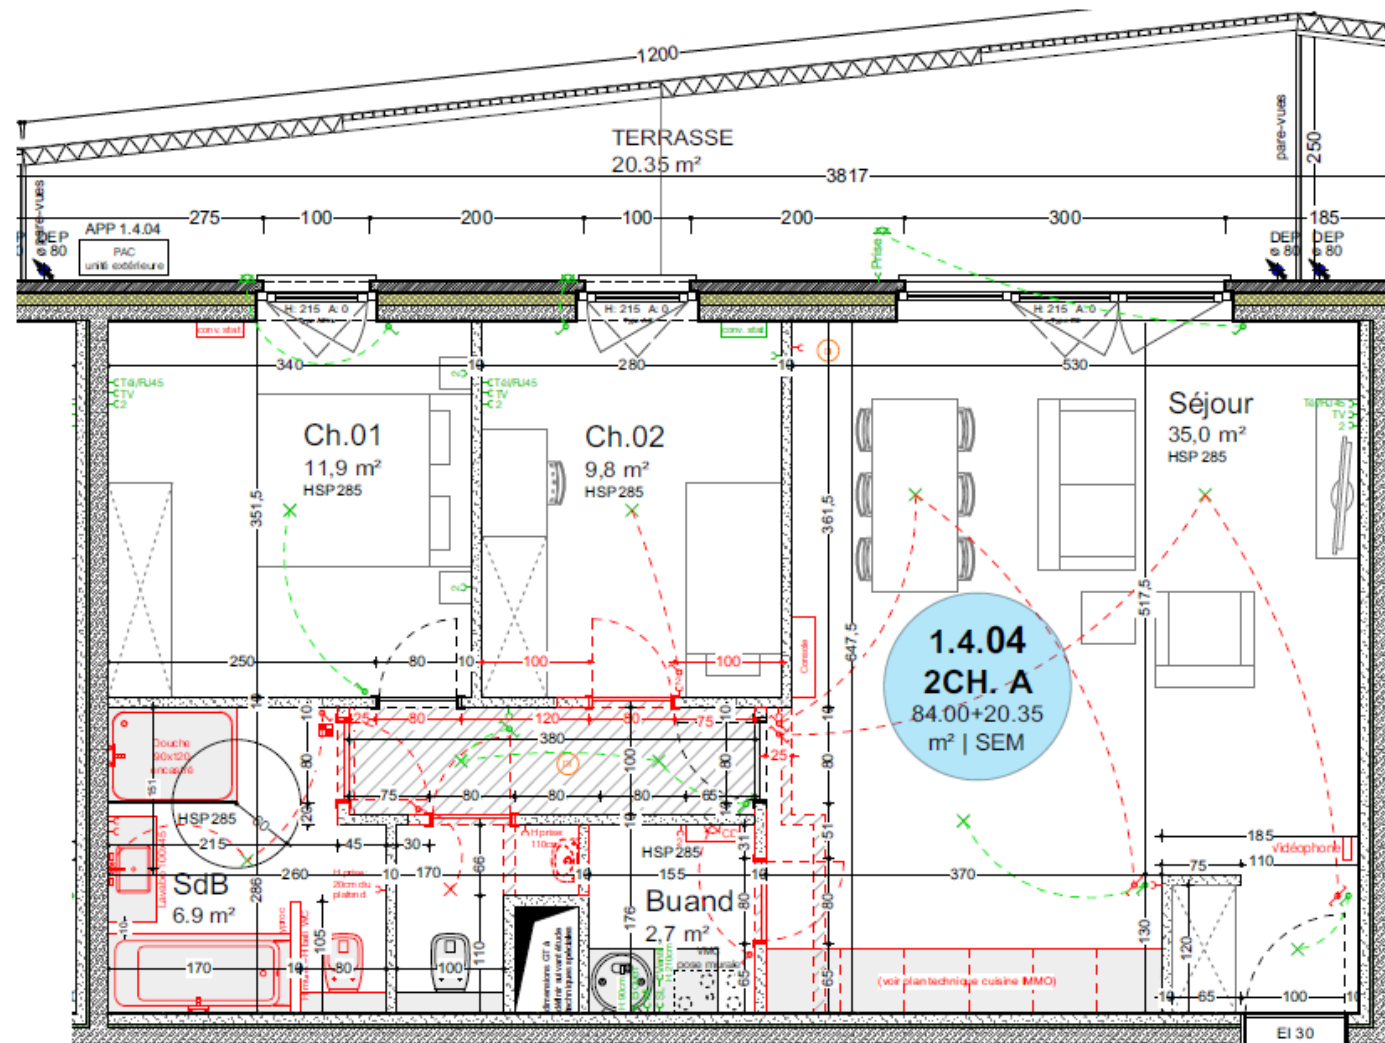

Remarques:

- *Modifications cloisons (buanderie/cuisine/WC/SdB)
- *Modifications électriques
- *Modification aménagement SdB : muret gyproc (10cm) entre baignoire et WC (L=105cm, H= bati WC) à faïencer entièrement
- *Baignoire : attention au sens d'évacuation
- *Pas de ventilo dans la SdB mais prise à 20cm du plafond
- *Lave main WC : prévoir points d'eau (eau chaude + eau froide). Matériel à placer par client ultérieurement.
- *HSP +/-285 dans appartement sauf pour passage technique avec HSP +/-230

PLAN D'EXECUTION FINAL (choix clôturés)

Pour accord,

Date :

Signature :