


Boulevard Piercot - Résidence Michel-Ange

ENVOYÉ PAR
Marie Heurteau
marie.heurteau@honesty.be
📞 0492862222

CRÉÉ LE
2025-08-24

ADRESSE
Boulevard Piercot 4
4000 Liège
Région wallonne
BE

DÉTAILS
Surface totale : 101.00 m²
Surface habitable : 93.66 m²
Étages : 1
Pièces : 12

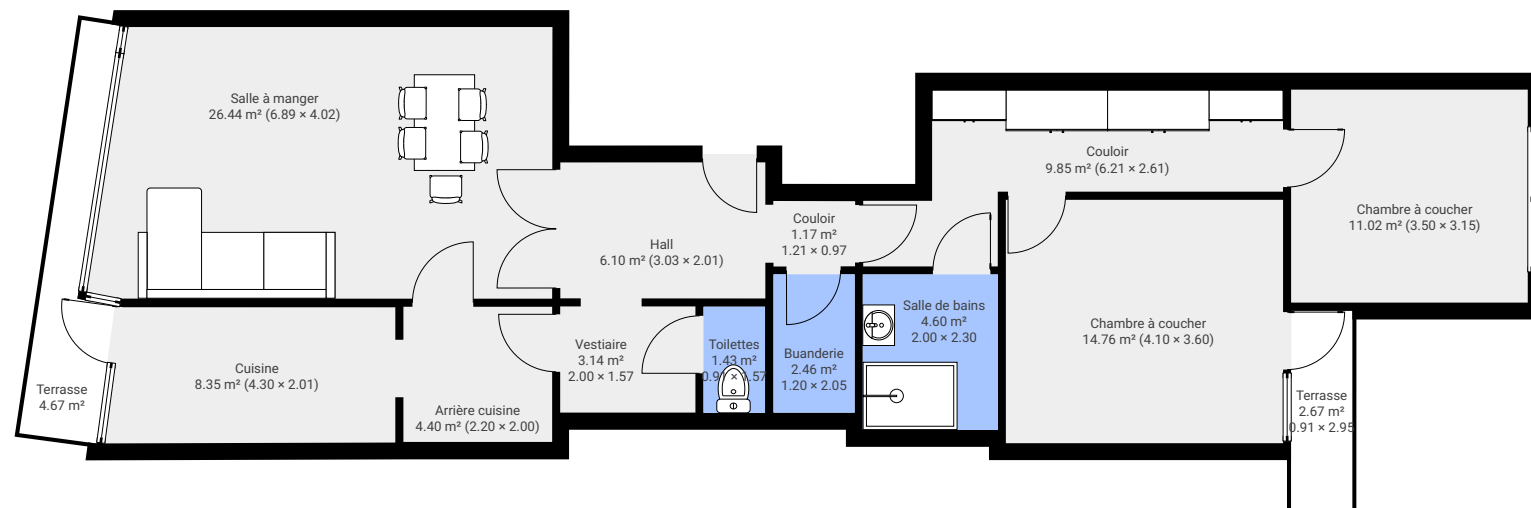

Honesty
Marie.heurteau@gmail.com
📞 0492862222

CE PLAN EST FOURNI EN L'ETAT SANS
GARANTIE D'AUCUNE SORTE. HONESTY
N'ACCORDE AUCUNE GARANTIE, Y COMPRIS,
SANS S'Y LIMITER, DES GARANTIES QUANT À LA
QUALITE ET À LA PRÉCISION DES DIMENSIONS.

0 1 2 3 4m
1:112