


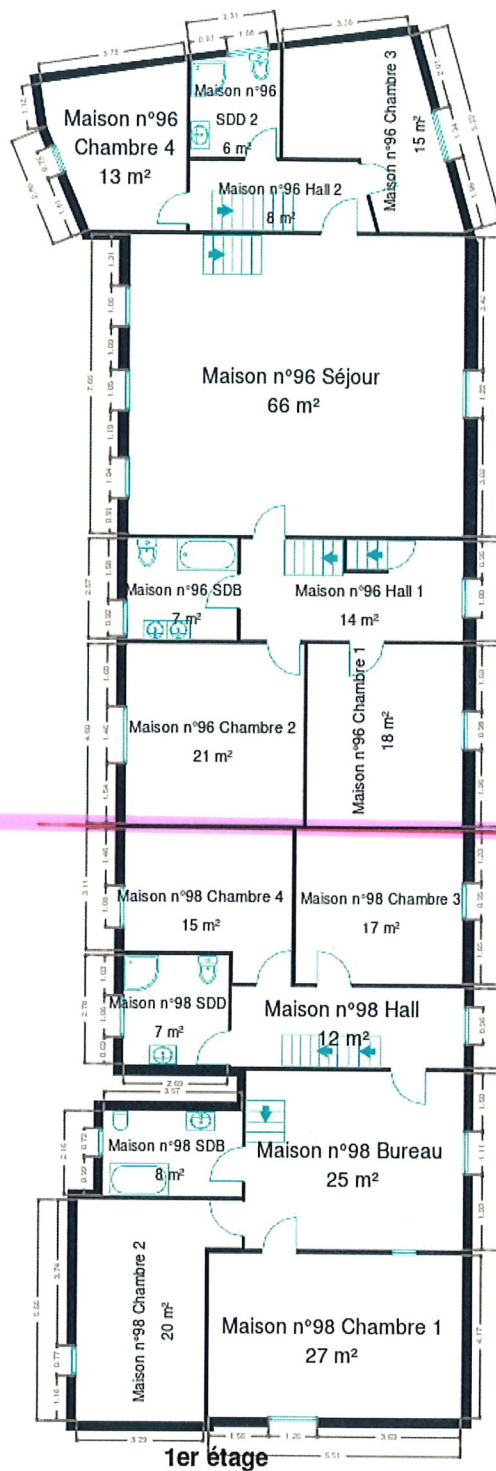

Maison NR 96.
1er étage.

Maison NR 98
1er étage

Les plans sont soumis à titre informatif et non contractuels.

1er étage

FR