

**PROCES-VERBAL DE CONTROLE D'UNE
INSTALLATION ELECTRIQUE BASSE TENSION**

- BTV Antwerpen Tél. 03 216 28 90 btv.antwerpen@btvcontrol.be
- BTV Brabant-Wallon Tél. 081 65 84 59 btv.brabantwallon@btvcontrol.be
- BTV Bruxelles Tél. 02 230 81 82 btv.brussel@btvcontrol.be
- BTV Hainaut Tél. 064 33 64 55 btv.hainaut@btvcontrol.be
- BTV Liège Tél. 04 253 19 72 btv.liege@btvcontrol.be
- BTV Limburg Tél. 011 42 18 34 btv.limburg@btvcontrol.be
- BTV Namur / Luxembourg Tél. 083 21 35 27 btv.namur@btvcontrol.be
- BTV Oost-Vlaanderen Tél. 09 252 45 45 btv.oostvlaanderen@btvcontrol.be
- BTV Vlaams-Brabant Tél. 016 63 47 45 btv.vlaamsbrabant@btvcontrol.be
- BTV West-Vlaanderen Tél. 056 70 54 05 btv.westvlaanderen@btvcontrol.be

ADRESSE DE L'INSTALLATION : Claire Bernaparte 7/22
9010 Lilla

PROPRIETAIRE : _____

Adresse : _____

DEMANDEUR : idem

Adresse : _____

INSTALLATEUR : idem

Adresse : _____

TVA ou CI : _____

EAN: _____
Ref.: _____ Compteur n°: 5565204
Index : 56570 A

DESCRIPTION GENERALE, CARACTERISTIQUES, RECHERCHE ET MESURES:

Date du contrôle : 27/02/18 Type de contrôle : examen de conformité - premier contrôle - visite de contrôle suivant:
(RGIE art. 270) (RGIE art. 271) (RGIE art. 276) (RGIE art. 276bis) (A.R.4.12.2012) (RGPT art.262) (R.T. art. 231) (Prescriptions distributeur)

Type d'installation : Nouvelle - Extension - Modification - Temporaire - Renforcement - Vente d'habitation - Type locaux : habitation

Début travaux : Fondations avant - après 01.10.81 - Installation électrique avant - après 01.10.81 - 01.01.83 RGIE art.86

Raccordement : Tension 2x230 V Protection raccordement 40 A

Câble d'alimentation, tableau. princ. : 4 X 6 mm² Inter.gén. : type 300mm²/40A

Type électrode de terre : boucle - barres - piquets - conducteur horizontal Schéma : TT

Nombre de tableaux : 2 ; Nombre de circuits term. : 4 + 7 ; RA : 20 (5760) Ohm; RI tot 770 MOhm

Facteurs d'influences externes: _____

DESCRIPTION: _____

voir schéma en annexe

CONTROLES effectués : voir verso

INFRACTIONS CONSTATÉES ET/OU NOTES : _____

Non.

PROCES-VERBAL DE CONFORMITE	
Vu le : <u>27/02/18</u>	
le responsable du distributeur	
signature : _____	

- CONCLUSION** 1. L'installation est **conforme**. Les bornes d'entrées du DPCDR général sont scellées et les schémas unifilaires et de situation ont été visés. L'installation doit être vérifiée avant le 27/02/18 (art. 271 RGIE) ainsi qu'avant mise en service après modification ou extension importante exécutée avant cette date.
2. L'installation n'est pas conforme
3. L'installation peut être maintenue en service pour autant qu'il soit remédié sans retard aux infractions mentionnées et pour autant que les mesures nécessaires soient prises pour que l'installation ne présente pas de danger pour les personnes et les biens. L'installation n'est pas conforme. L'installation doit être vérifiée par le (même) organisme avant le : _____.

DEVOIRS DU PROPRIETAIRE, GESTIONNAIRE OU LOCATAIRE : VOIR VERSO.

L'agent visiteur, 294 Bernaparte
(N°, nom, signature)




pour Le Directeur,


Siège social: Rue Neerveld 105, boîte 6, B-1200 Bruxelles

Ecl. Hall-salon-
cuis-ch
+ Prises cuis.coté évier

Shéma Unifilaire

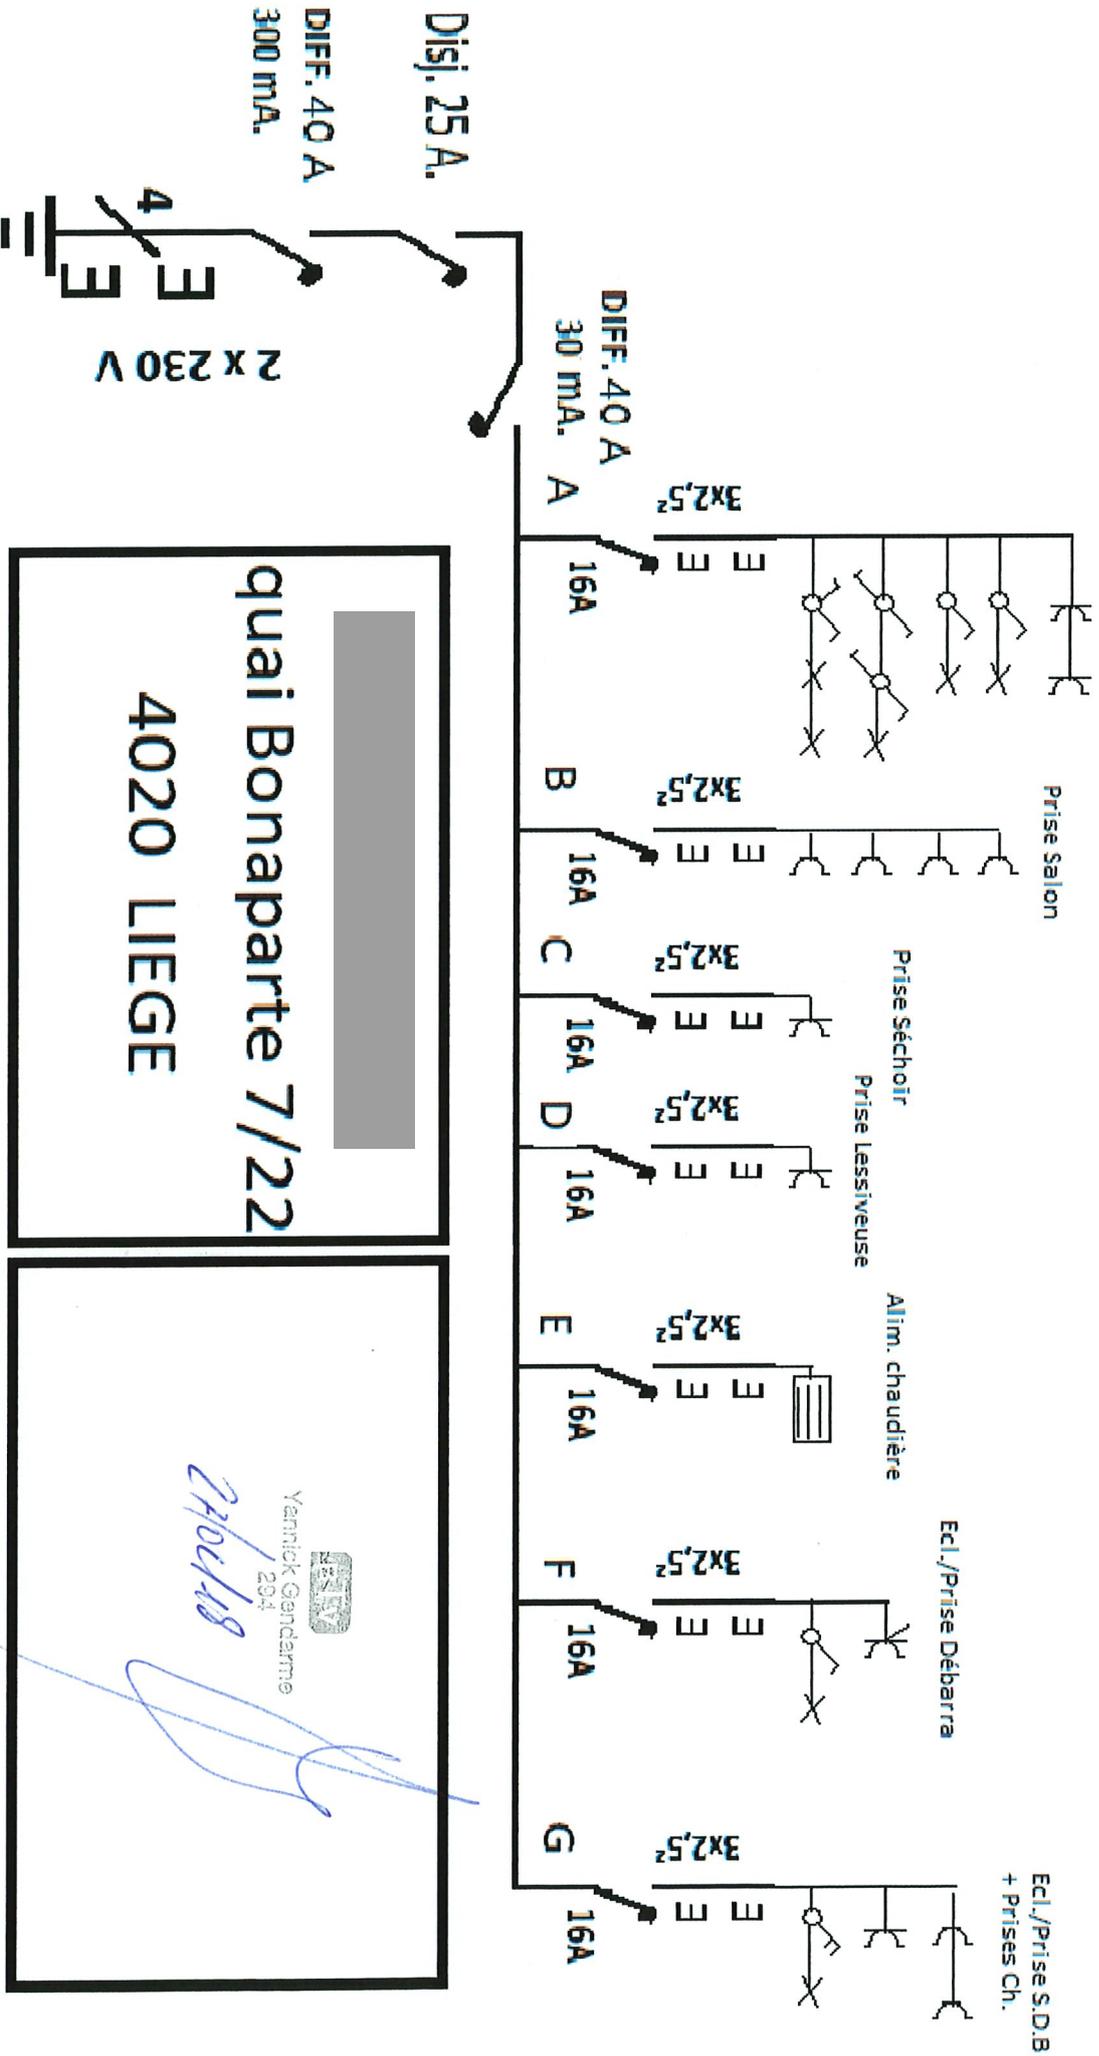

Plan de position Appartement

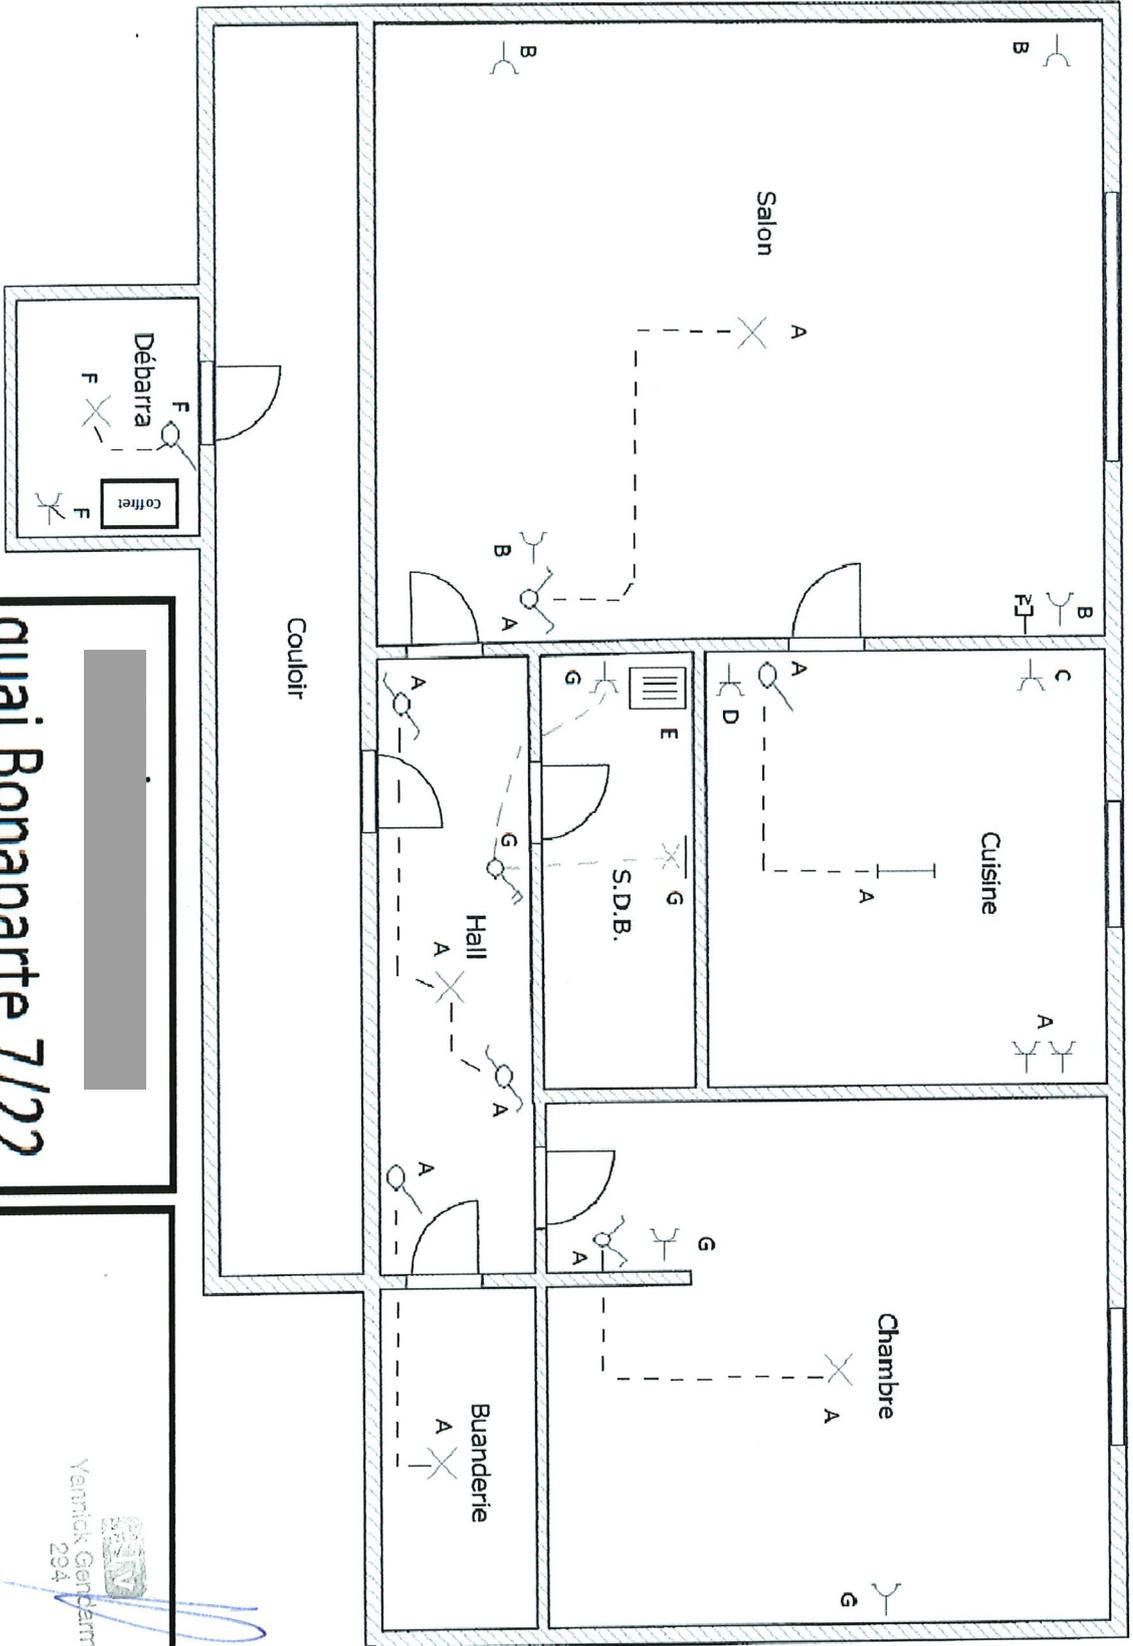

quai Bonaparte 7/22
4020 LIEGE


Yannick Genzarne
294