

Plan de mesurage et de division

Court-St-Etienne - 1^{ère} Division - Section H - n° 625^{k2} et 625^{l2}

Echelle : 1/400




Légende	
[Line]	Lot 1
[Line]	Lot 2
[Line]	Lot 3
[Square]	Borne ancienne
[Square]	Borne nouvelle
[Triangle]	Clou stationnable
[X]	Coin parcelle
[X]	Piquet
[Line]	Limite parcellaire
[Line]	Limite nouvelle
[Line]	Limite cadastrale
[Line]	Clôture
[Line]	Hais
[Line]	Bambère
[Line]	Portes
[Line]	Bâtiment
[Line]	Bâtiment couvert/ouvert
[Line]	Mur
[Line]	Parking
[Symbol]	Pylône/bollard électrique
[Symbol]	Chambre de visite
[Symbol]	Avaloir

Coordonnées des points (en Lambert 72)			
N° point	X	Y	Description
27	167186.15	146089.88	Borne ancienne
30	167182.90	146092.07	Borne ancienne
53	167127.71	146072.01	Coin parcelle
77	167090.19	146033.61	Borne ancienne
83	167087.18	146035.73	Coin parcelle
86	167085.58	146014.79	Borne ancienne
102	167154.10	146005.82	Coin parcelle
103	167173.84	146076.84	Borne nouvelle
104	167174.63	146018.83	Coin parcelle
105	167215.60	146001.70	Coin parcelle
106	167228.26	146067.72	Coin bâtiment
109	167105.58	146094.94	Borne nouvelle
110	167116.76	146010.73	Borne nouvelle
113	167137.15	146072.76	Coin parcelle (clou rapide)
114	167140.29	146032.75	Coin parcelle (clou rapide)
115	167137.33	146095.94	Coin parcelle
116	167117.40	146095.68	Coin parcelle
206	167156.77	146075.59	Borne nouvelle
211	167136.11	146012.77	Borne nouvelle
213	167211.51	146054.82	Borne nouvelle
1501	167217.07	146074.91	Coin bâtiment
1502	167212.42	146071.23	Coin bâtiment
1505	167227.76	146070.17	Coin bâtiment
1510	167130.97	146085.50	Coin bâtiment
1511	167131.64	146086.74	Coin bâtiment
1512	167130.13	146088.47	Coin bâtiment
1514	167142.33	146074.46	Coin bâtiment
2016	167148.80	146078.41	Coin bâtiment
2017	167137.80	146091.99	Coin bâtiment
2018	167138.21	146093.89	Coin bâtiment
2019	167140.91	146068.48	Coin bâtiment
2022	167156.56	146064.65	Coin bâtiment
3001	167177.78	146094.65	Coin bâtiment
3002	167138.54	146095.30	Coin bâtiment
3003	167137.23	146090.35	Coin bâtiment
3005	167117.17	146106.47	Coin bâtiment
3010	167111.78	146102.21	Coin bâtiment



© 01/01/2025 - L'AGDP est l'auteur du plan parcellaire cadastral et le producteur de la base de données de laquelle les données sont reprises et jouit de la propriété intellectuelle comme repris dans la loi sur les droits d'auteurs et les droits des bases de données.

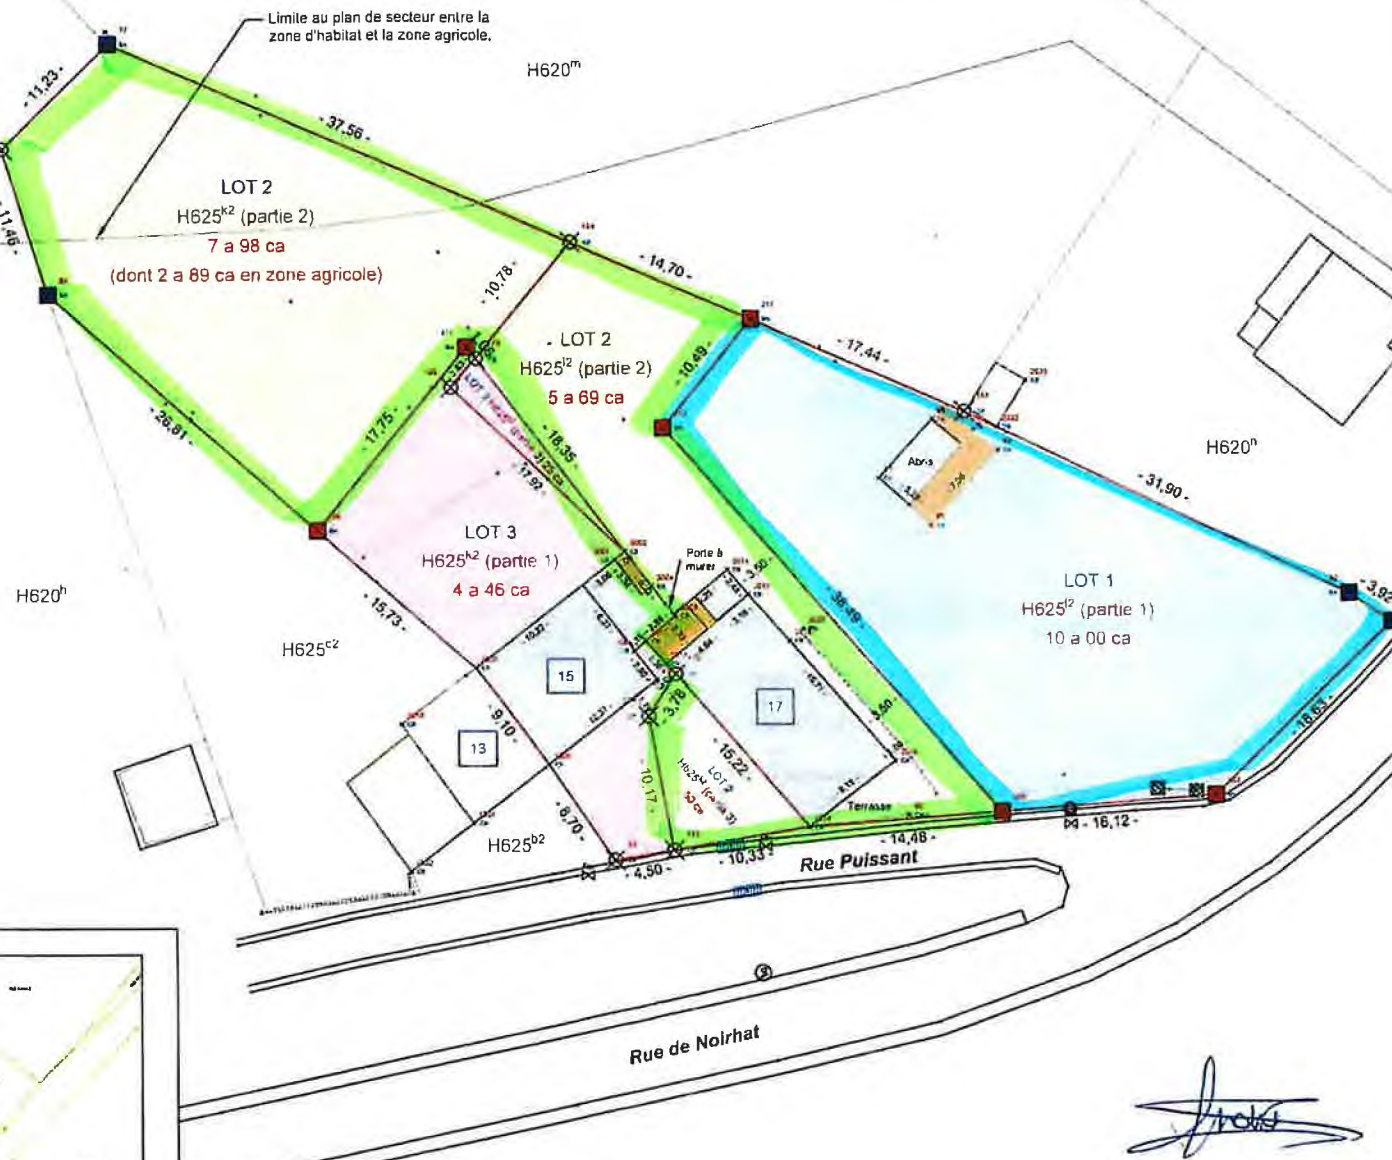

Levé à Court-St-Etienne, le 17/02/2024,
dressé à Court-St-Etienne, le 24/02/2024,
et modifié à Court-St-Etienne le 18/07/2025
par le Géomètre-Expert
Vincent FLEITAS GUTIERREZ
Numéro GEO/18/1453