



ÉTAGE -1

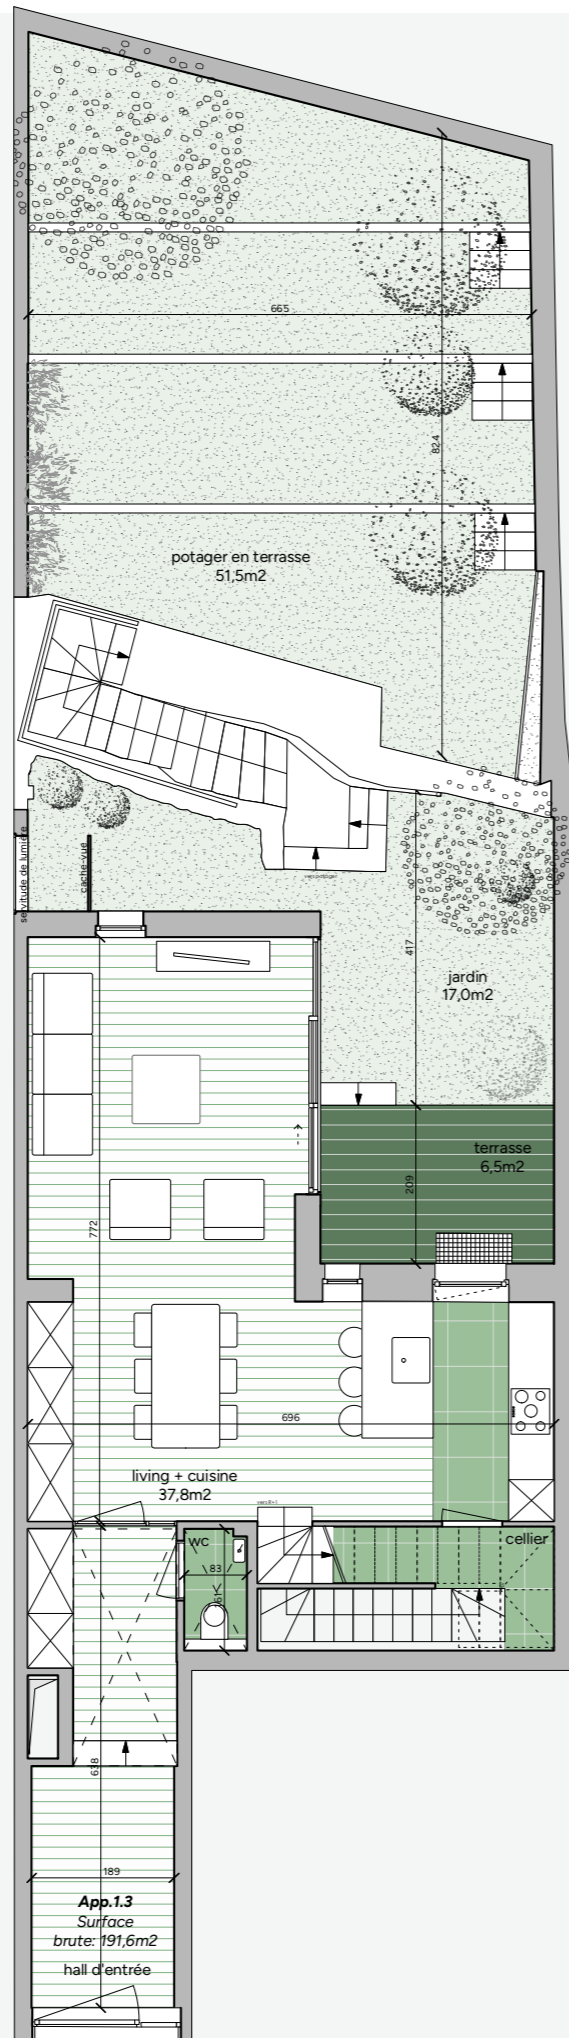

REZ-DE-CHAUSSÉE

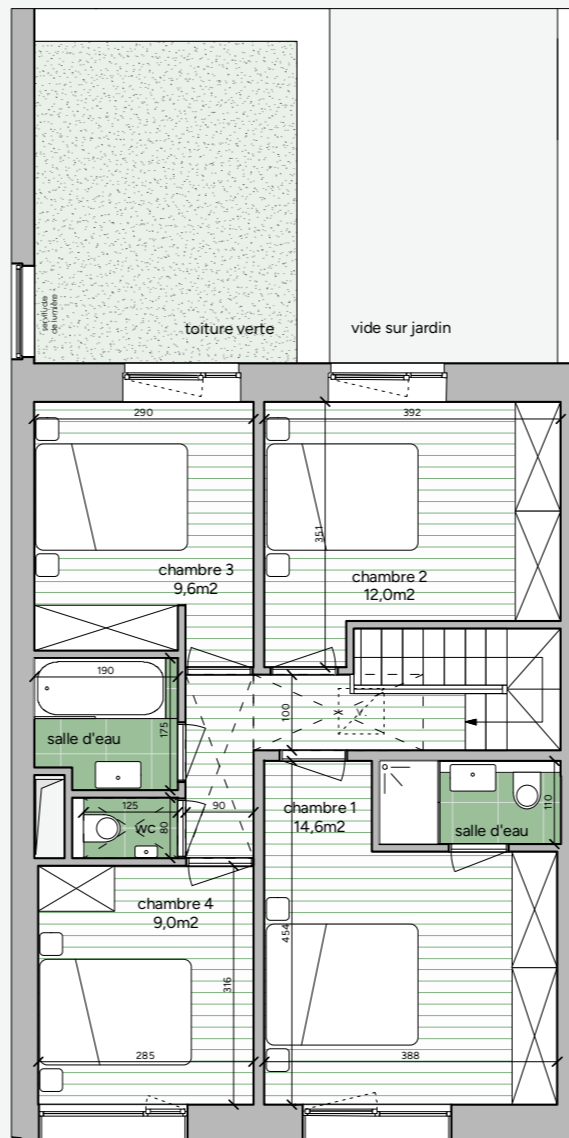

ÉTAGE +1

LÉGENDE

faux-plafonds		gaine technique	
lave-linge		carrelage	
groupe de ventilation		parquet	
chaudière		terrasse en bois	




Appartement 1.3 - Triplex 4 chambres

Surface brute : 191,6 m²

Terrasse : 6,5 m²

Jardin : 68,5 m²

Note: Aucun droit ne peut être tiré du dessin. Les matériaux et les meubles sont donnés à titre d'illustration. Le sens de jointure du parquet et du carrelage est déterminé par l'architecte ou l'acheteur lors de son choix. Les dimensions sont purement indicatives et donnent la mesure du gros œuvre de mur à mur avant plafonnage. Toute différence, en plus ou en moins, sera une perte ou un gain pour l'acheteur sans ajustement de prix. Les plans des cuisines sont également purement indicatifs. Les surfaces totales brutes des appartements ont été mesurées comme suit: depuis l'extérieur du mur de façade et depuis la moitié du mur pour les mitoyens entre les appartements et les parties communes.

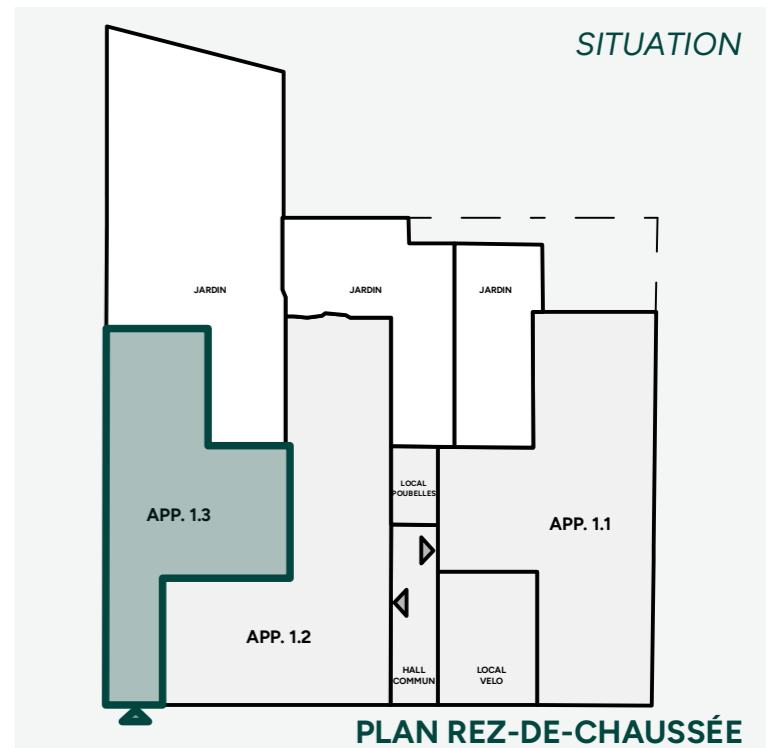

PLAN REZ-DE-CHAUSSÉE



FACADE AVANT