




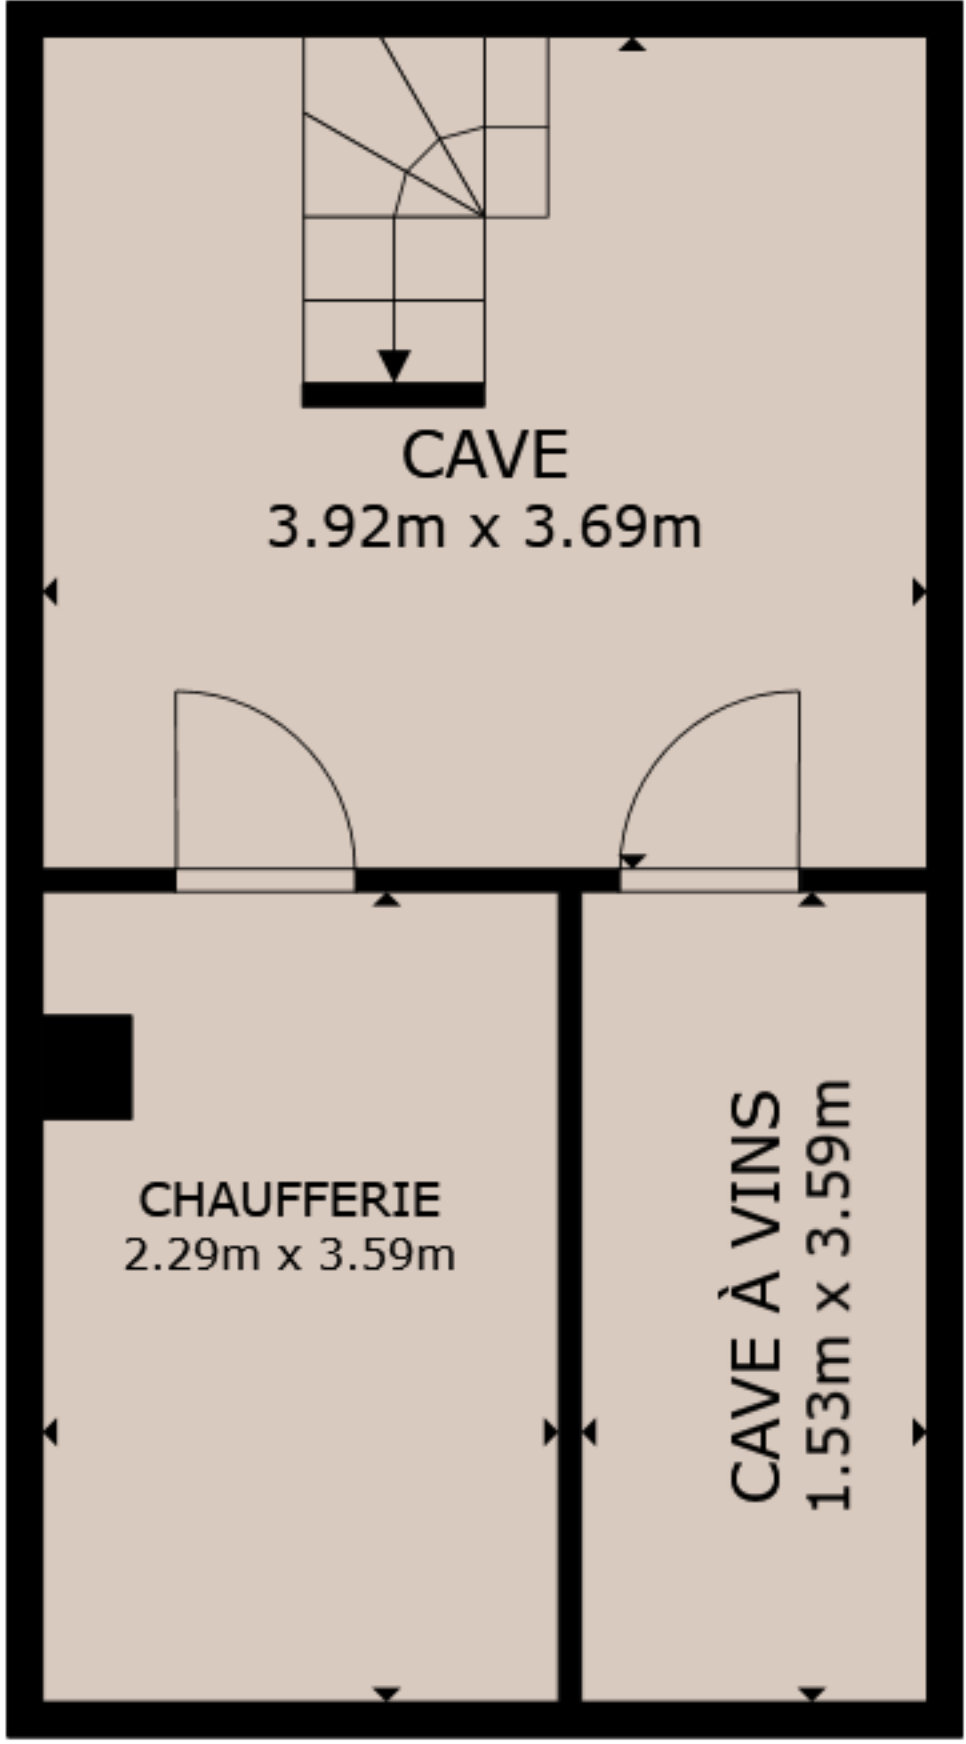

SOUS-SOL

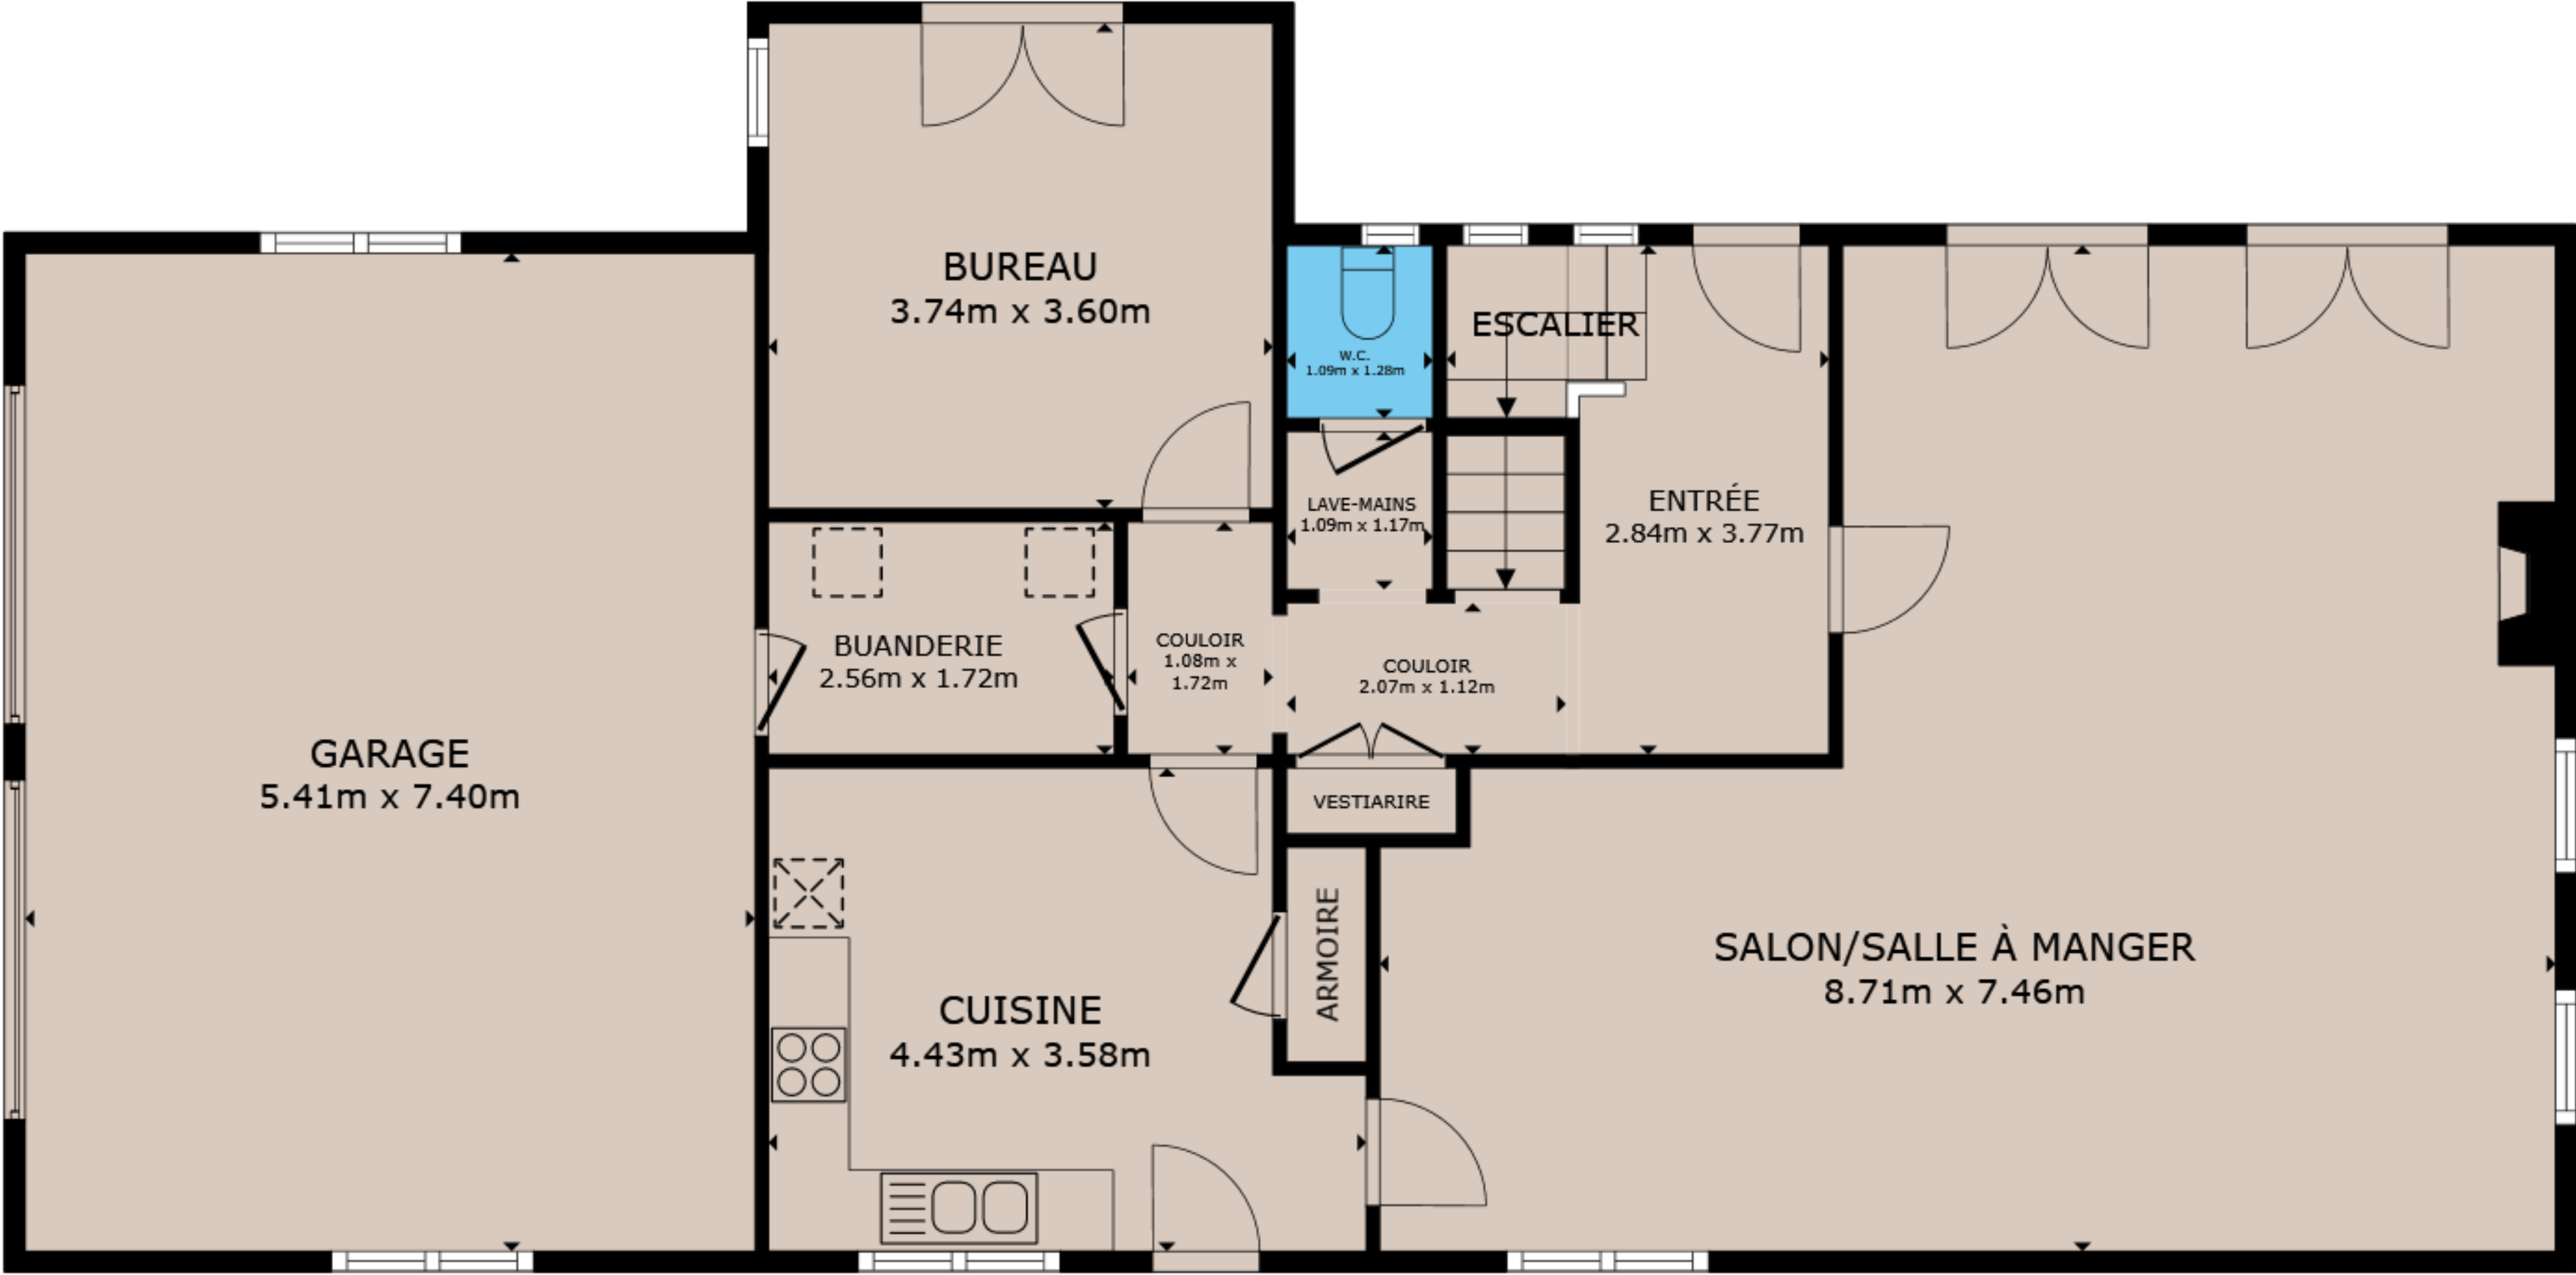

REZ DE CHAUSSÉE

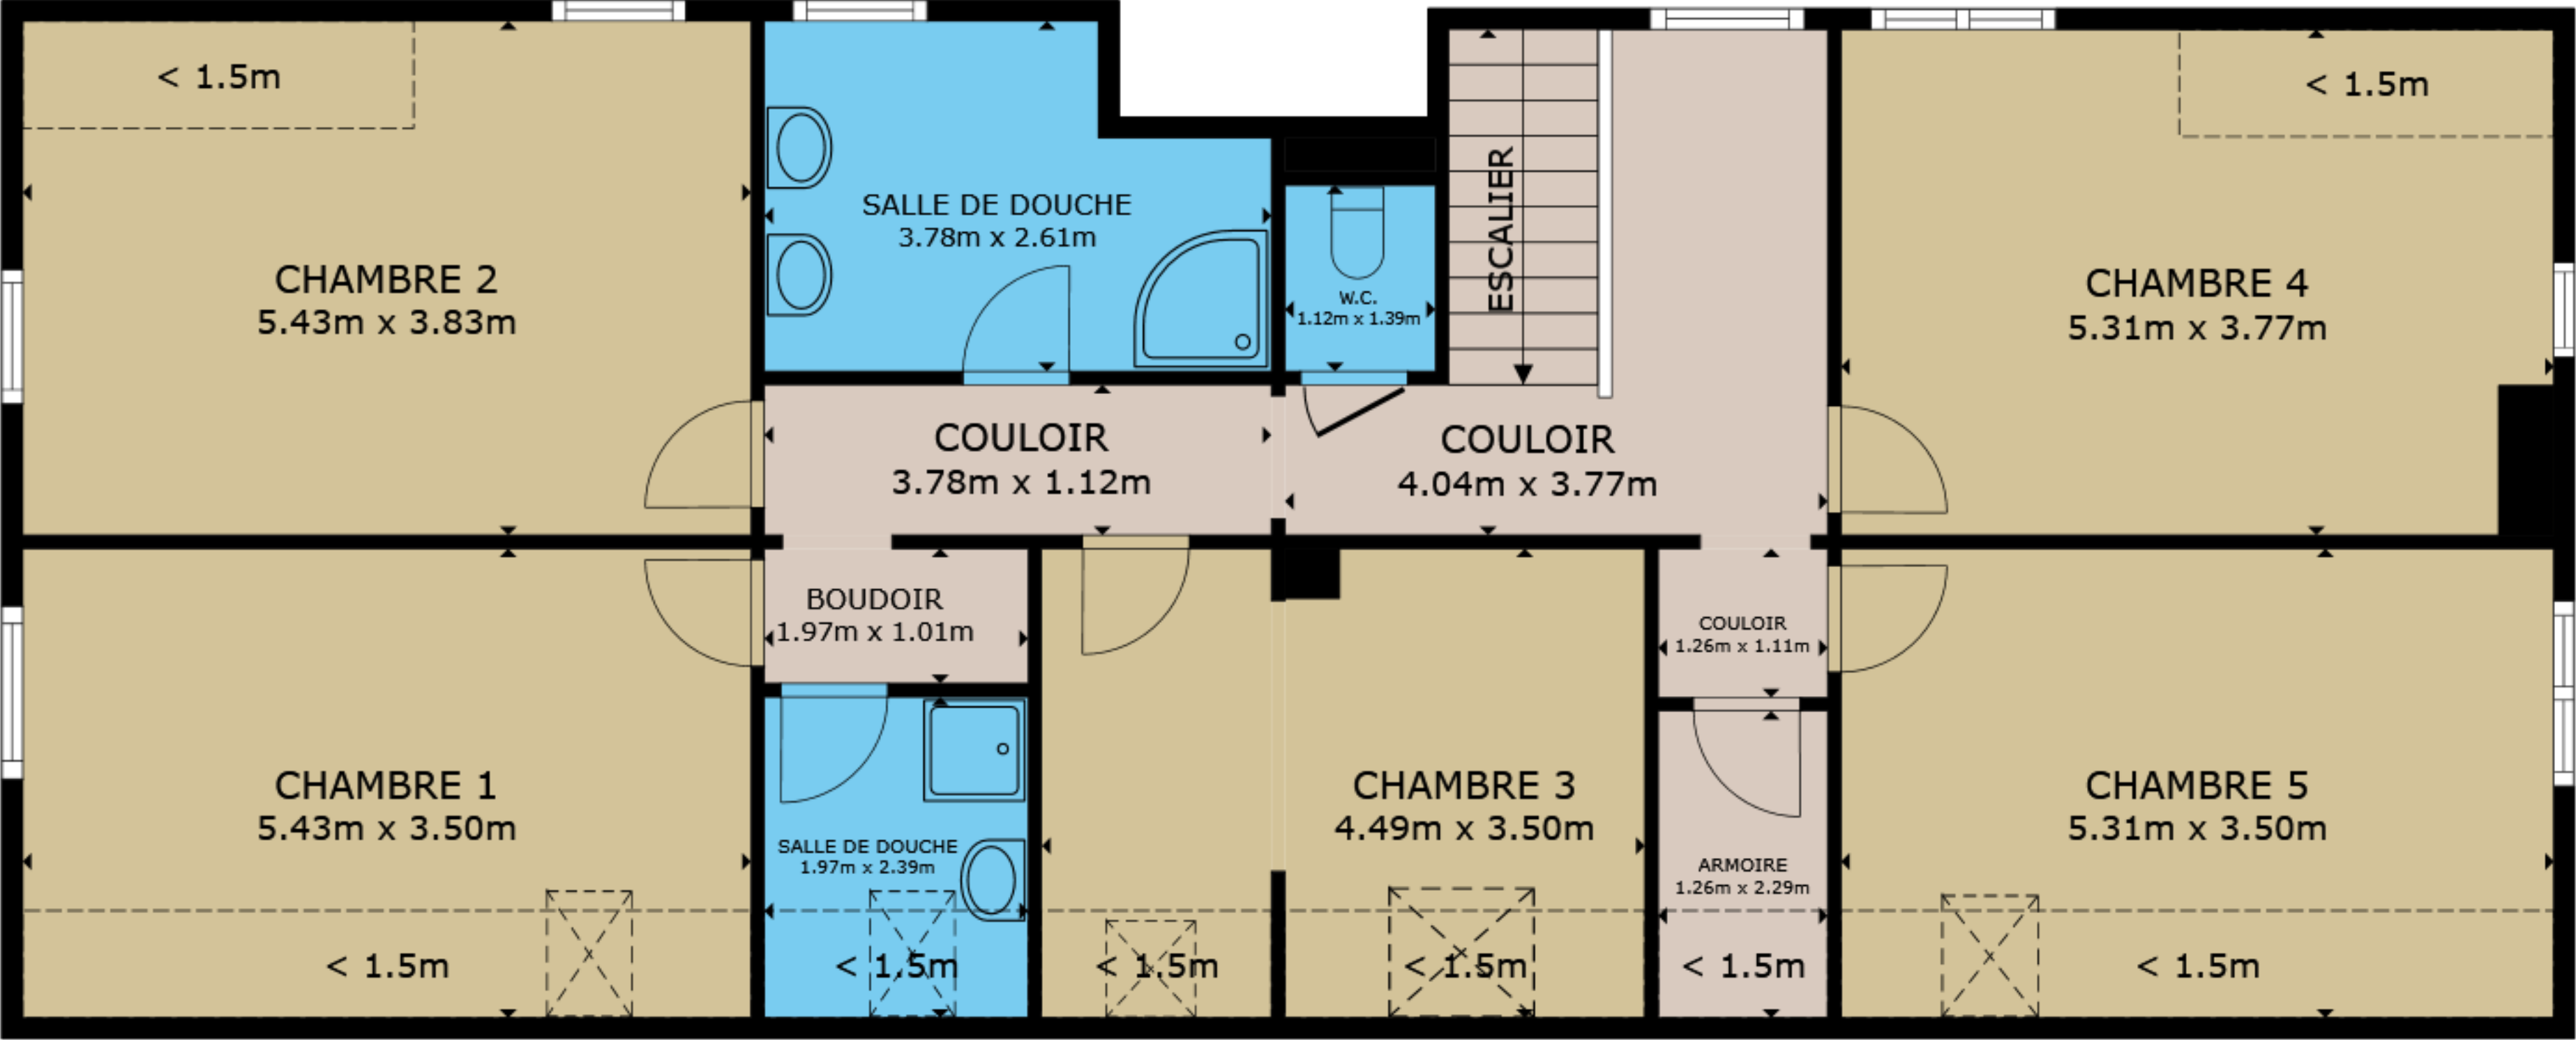

1ER ÉTAGE

SURFACE INTERIEURE BRUTE
SOUS-SOL 28.9 m² REZ DE CHAUSSÉE 105.7 m² 1ER ÉTAGE 118.1 m²
SURFACES NON COMPRISES : GARAGE 40.0 m² HAUTEUR SOUS PLAFOND RÉDUITE 19.3 m²
SURFACE TOTALE : 252.7 m²
LES TAILLES ET DIMENSIONS SONT APPROXIMATIVES, LES DONNÉES RÉELLES PEUVENT VARIER