

Province de Hainaut

Ville de Charleroi



Ex : Marcinelle

Plan de division



Echelle : 1/100

Liste de coordonnées

POINT	X	Y
14	201.26	478.84
15	204.05	478.11
20	203.31	496.66
21	198.45	497.81
22	196.64	491.00
25	201.48	489.74

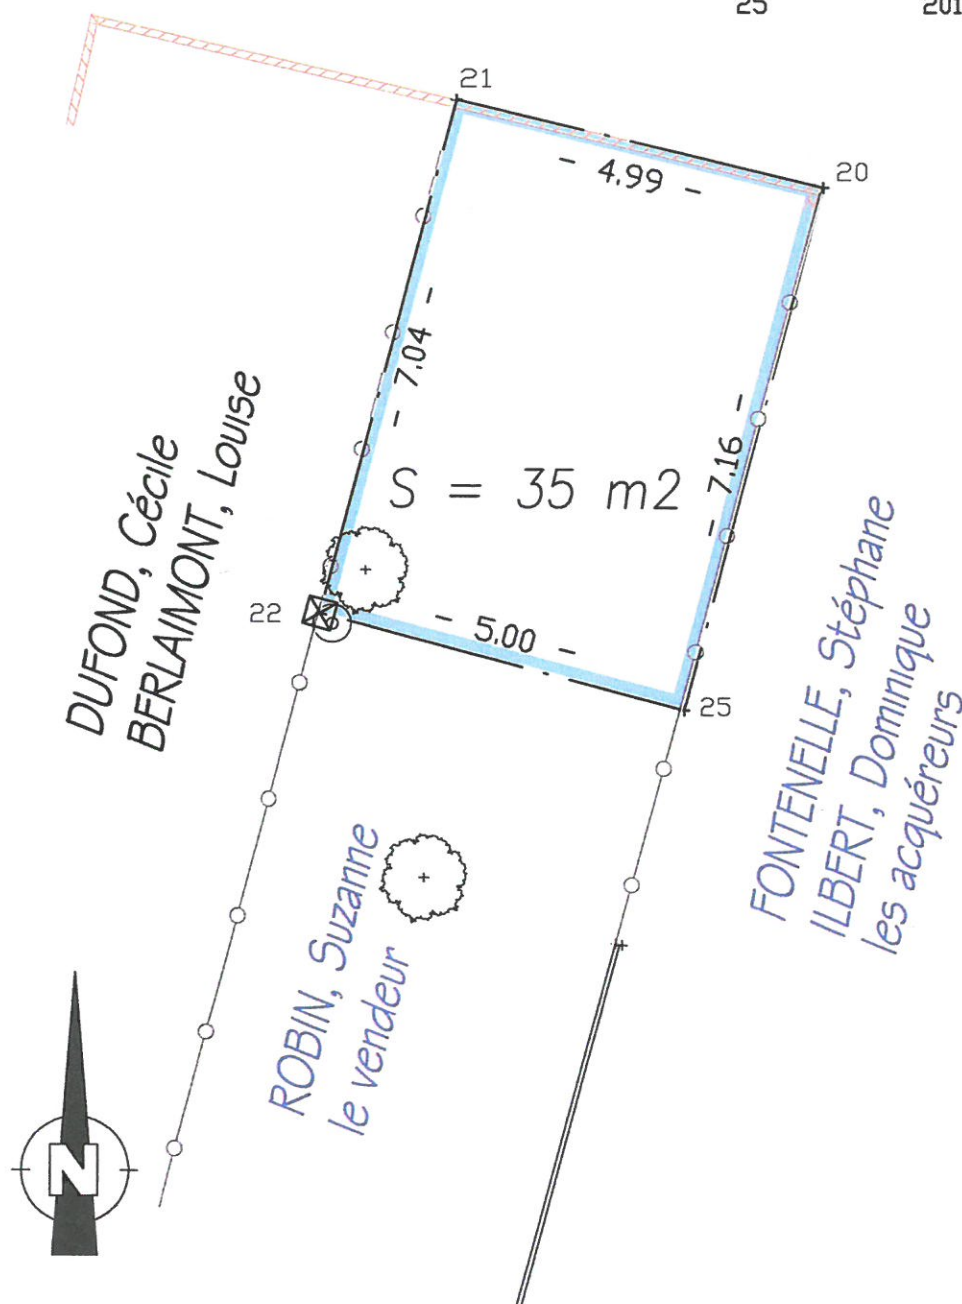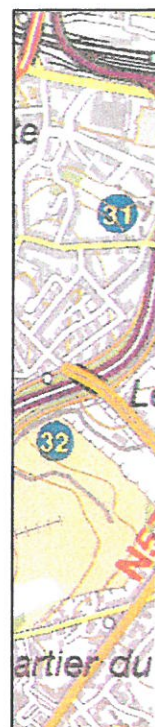

Nos ref : 05.09.224

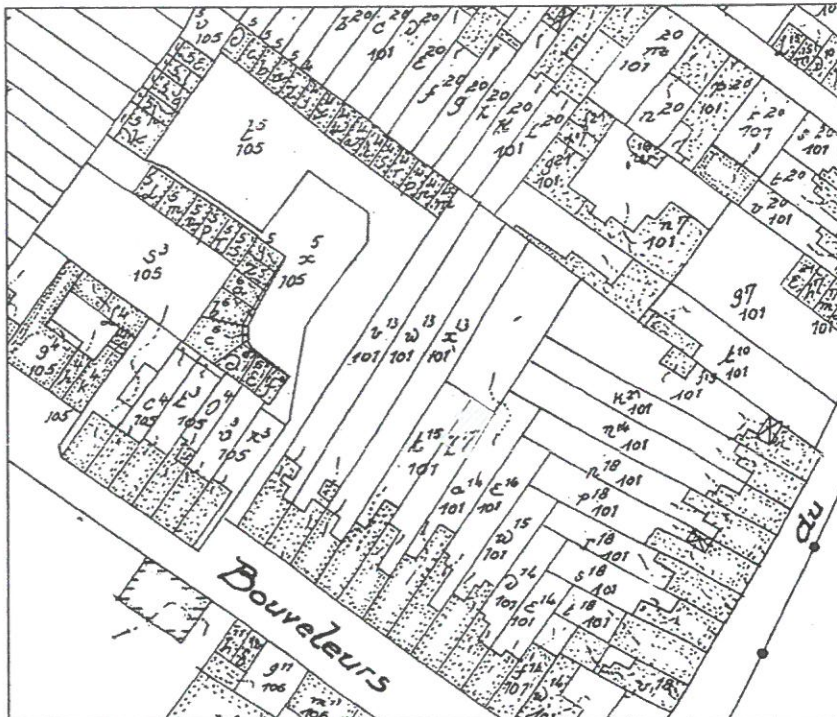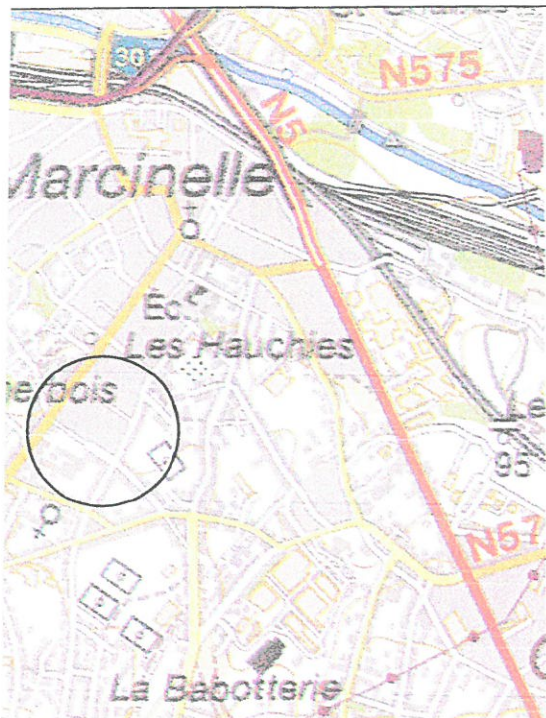

Le bien repris au présent plan de division est cadastré Charleroi ex - Marcinelle 12^{ème}
division Section B 101 z17 partie

Limité par les points 21, 20, 25, 22, et 21, il a une contenance mesurée de :

35 m2 (35 centiares)

Les limites telles que figurées ci-contre sont basées sur :

- le plan du géomètre M.FAYT de Marcinelle du 3 février 1928 resté annexé à un acte du notaire M.VAN BASTELAER du 11 mai 1928
- le plan du géomètre M.FAYT de Marcinelle du 2 février 1928 resté annexé à un acte du notaire M.VAN BASTELAER du 11 mai 1928
- la situation des lieux
- les présomptions d'usage sous réserve des droits des propriétaires des parcelles voisines.

1 borne et 1 clou ont été placés aux points 22 et 25.

Levé et dressé, le 25 octobre 2005,
rue de Forchies 29, 6140 FONTAINE L'EVEQUE, pour :

3D TOPO
par **Francis HENSEVAL**,

Géomètre-Expert Juré
Tél : 071/52.94.67 - Fax : 071/54.11.73
e.mail : 3D@3DTOPO.BE