

COMMUNE DE VIESVILLE - SION


PLAN DE MESURAGE DE PROPRIÉTÉ

M. MARCEL CHAPELLE ET SISE

ECHELLE : 5/100 M.

- 1 LES PARTIES TEINTÉES EN VERT ET JAUNE SONT VENDUES A M. CATRIN. M. CATRIN NE POURRA PRENDRE POSSESSION DE LA PARTIE TEINTÉE EN VERT QU'APRÈS LE DÉCÈS DE M. ET M^{me} CHAPELLE OU EN CAS DE VENTE DE LA MAISON OCCUPÉE PAR M. CHAPELLE
- 2 LA CANALISATION ABC CONSTITUE UNE SERVITUDE D'ÉGOUTTEMENT D'EAUX AU PROFIT DES BIENS OCCUPÉS PAR M. CHAPELLE (S) PAR M. LADANCH (S) SIBT A CÉDER A M. CATRIN
- 3 LE MUR DE BIST NITJEM
- 4 LES CONSTRUCTIONS SISES AU-DESSUS DU PASSAGE TEINTÉ EN VERT SOIT EN DEMI SERONT OCCUPÉS IMMÉDIATEMENT PAR M. CATRIN.

CONTENANCE: 4^h 66^{ca}

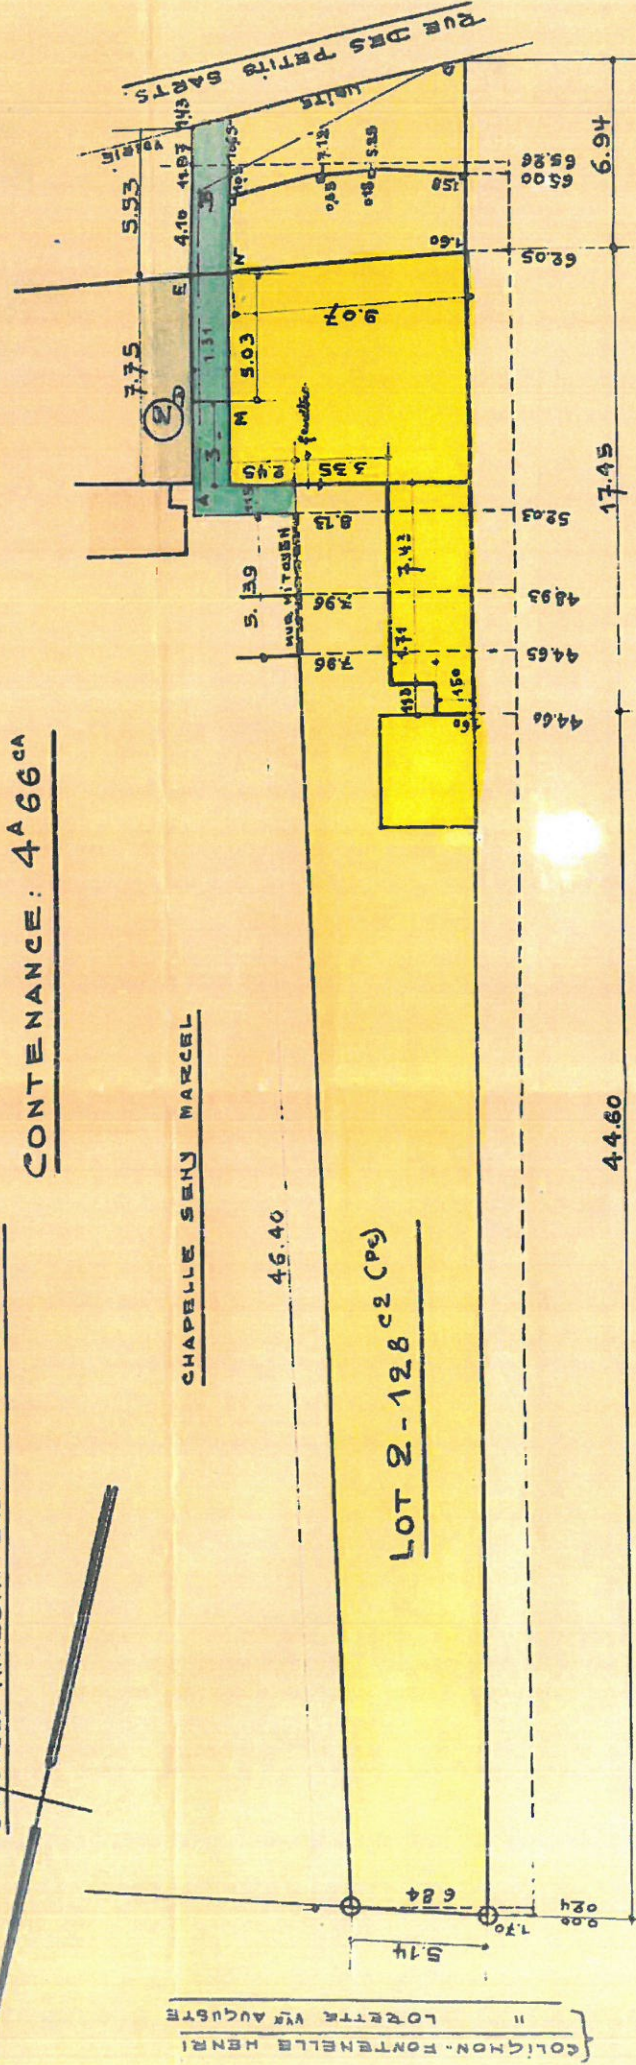

COLIGNON - FONTENELLE HENRI
LORETTE, VIE AUGUSTE

ENREGISTRÉ A GOSSELIES le 7 juillet 1966
Vol 14 p 10 Case 13
REQU. Court francs

LE RECEVEUR

[Signature]

DRE
M. L.

DE VIESVILLE - SION B-434ⁱ - 128^{c2} (P^e) MESURAGE DE PROPRIÉTÉS APPARTENANT A MARCEL CHAPELLE ET SISE RUE DES PETITS SARTS

WATTREIN

WAPRES

M. CHAPELLE

PROFIT


A. M. CATVIN

DELMY SERONT

CE: 4^A 66^{CA}

ECHELLE: 5¹/₁₀ P.M.


(2)

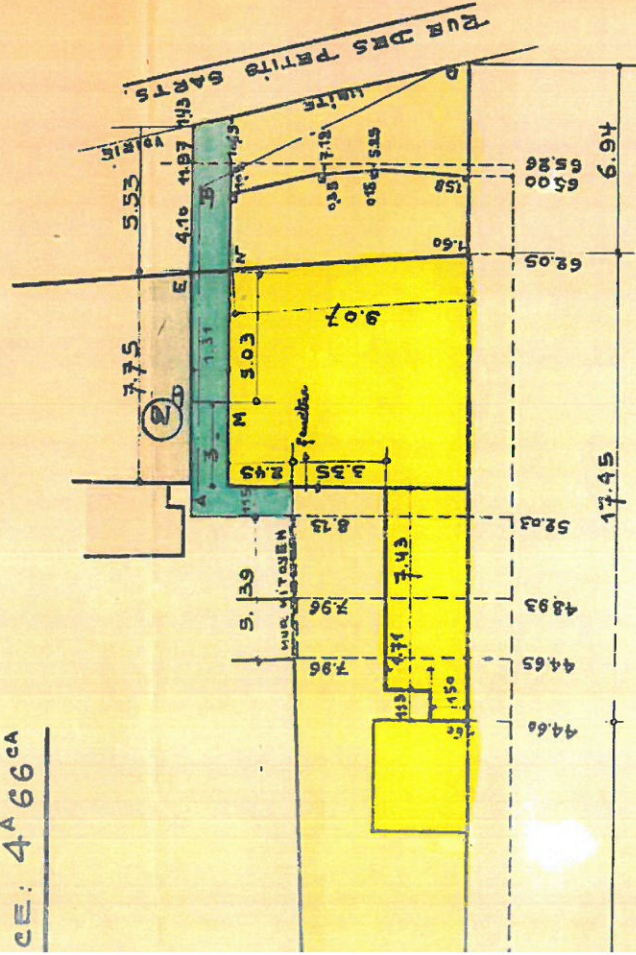

ECHELLE: 1^{cm} P.M.

LOT 1 : 30 CA

{ WATTREIN - WILQUIN CHARLES
 VUS ET ENFANTS

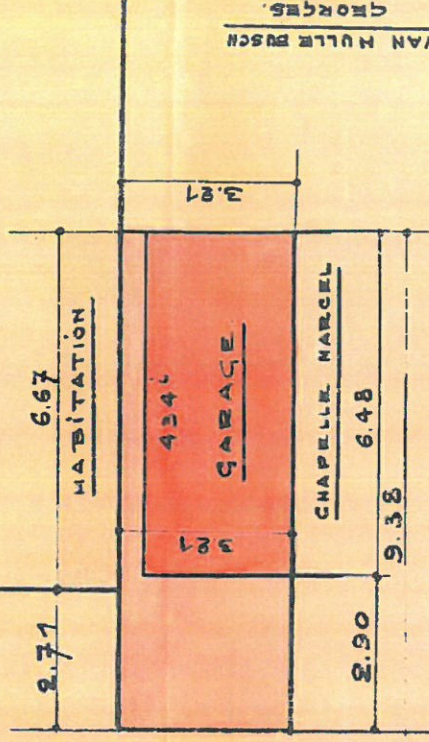

vente
 29 Juin 1966

CL. de l'Etat
 29 Juin 1966

DRESSÉ PAR LE GÉOMÈTRE - EXPERT IMMOBILIER SOUSSEIGNE
 MARLET, LE 5 MARS 1966

[Signature]
 E. BARBARIN

ENREGISTRÉ A GOSSELIES le 8 juillet 1966
 Vol 71 F^o 10 Case 13
 REC^u Cont^r France
 LE RECEVEUR
[Signature]

MENELI
 E AUGUSTE