


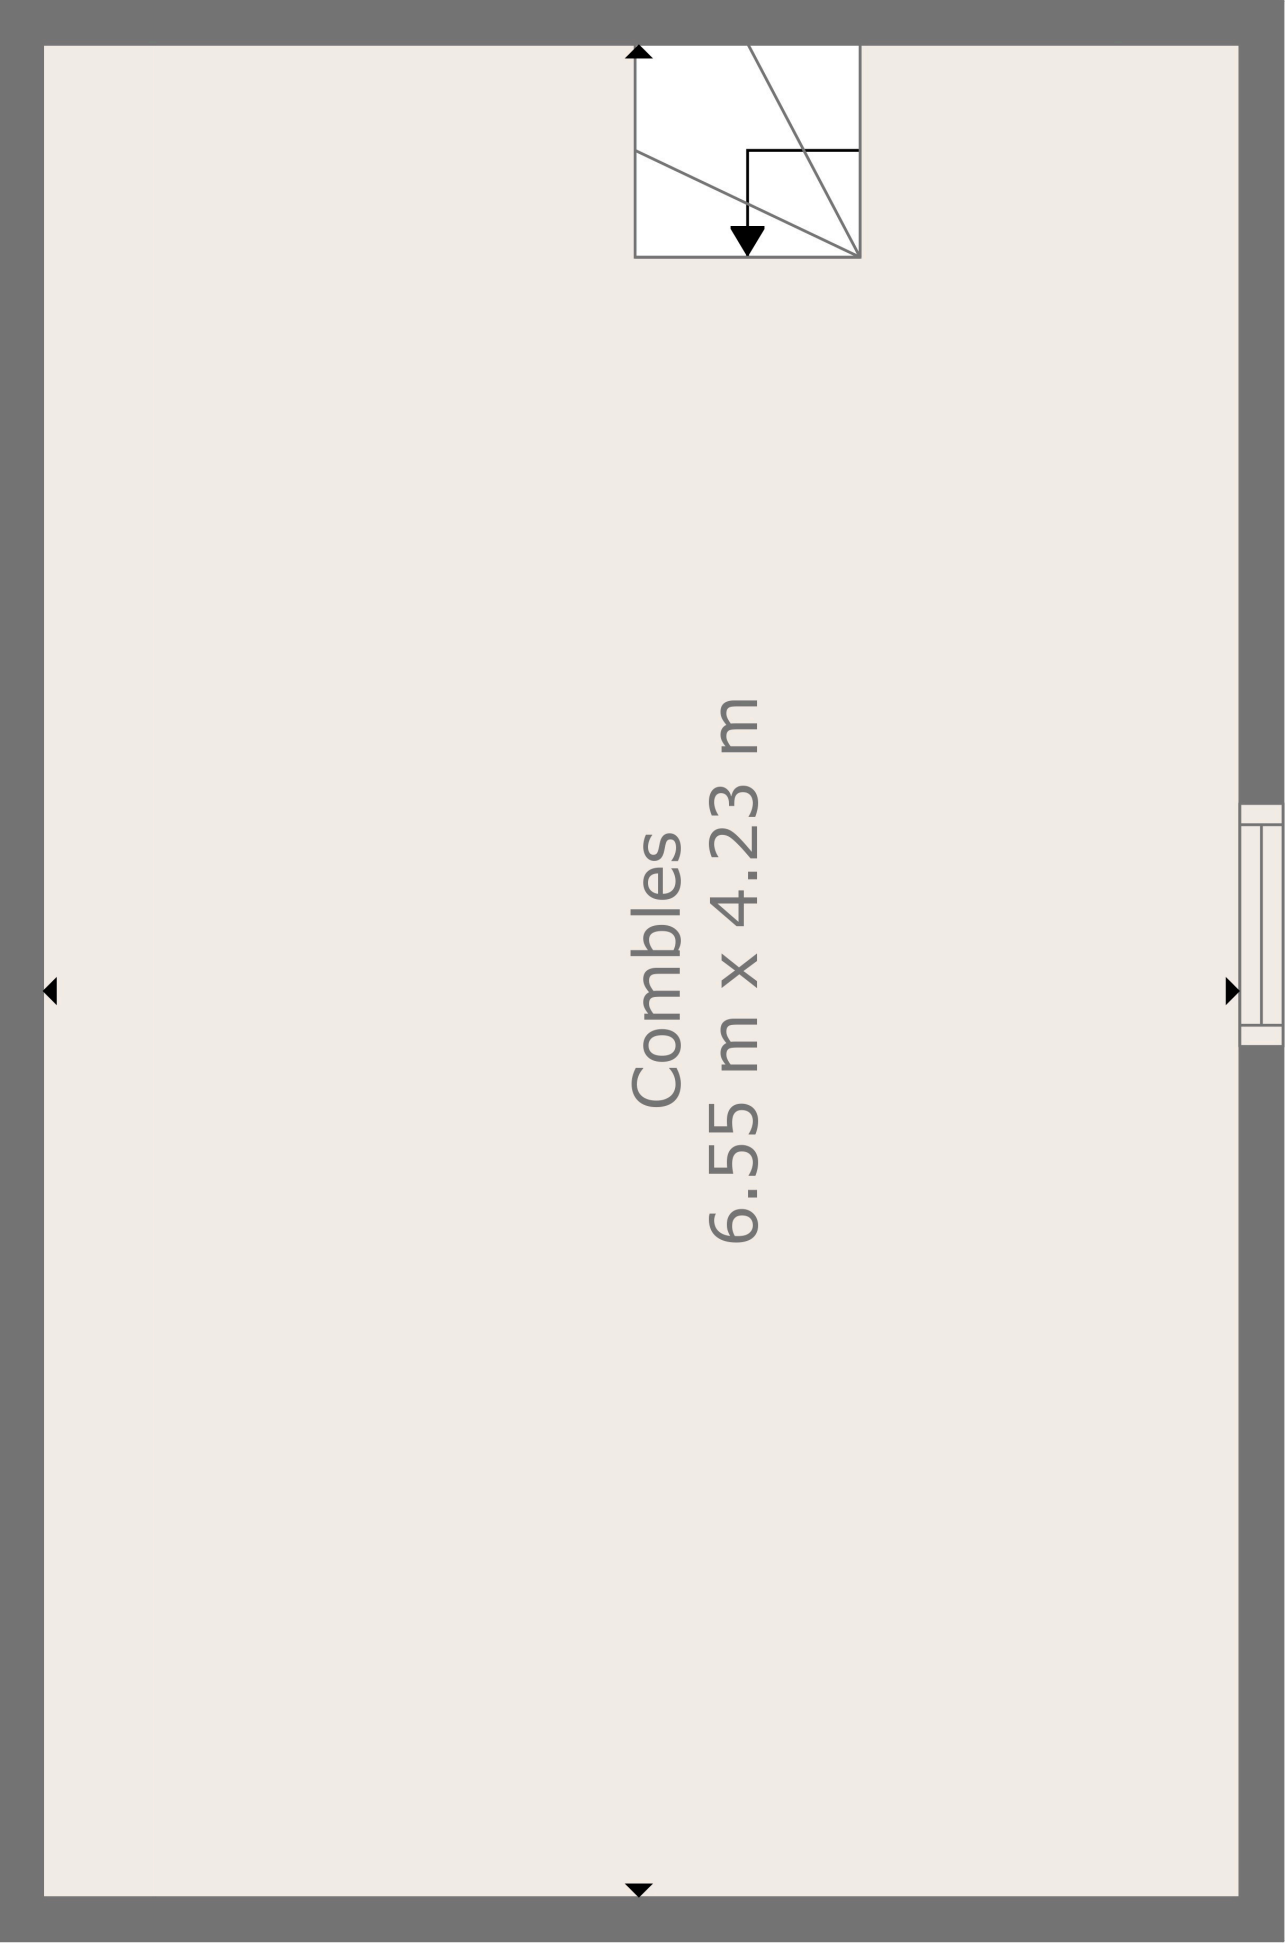

Combles  
6.55 m x 4.23 m

**TOTAL: 54 m2**  
1ER ÉTAGE: 54 m2, ÉTAGE 2: 0 m2  
SUPERFICIES EXCLUES: LOW CEILING: 9 m2, COMBLES: 22 m2  
MURS: 8 m2

Les Pièces Et Dimensions Sont Données à Titre Purement Informatif

