




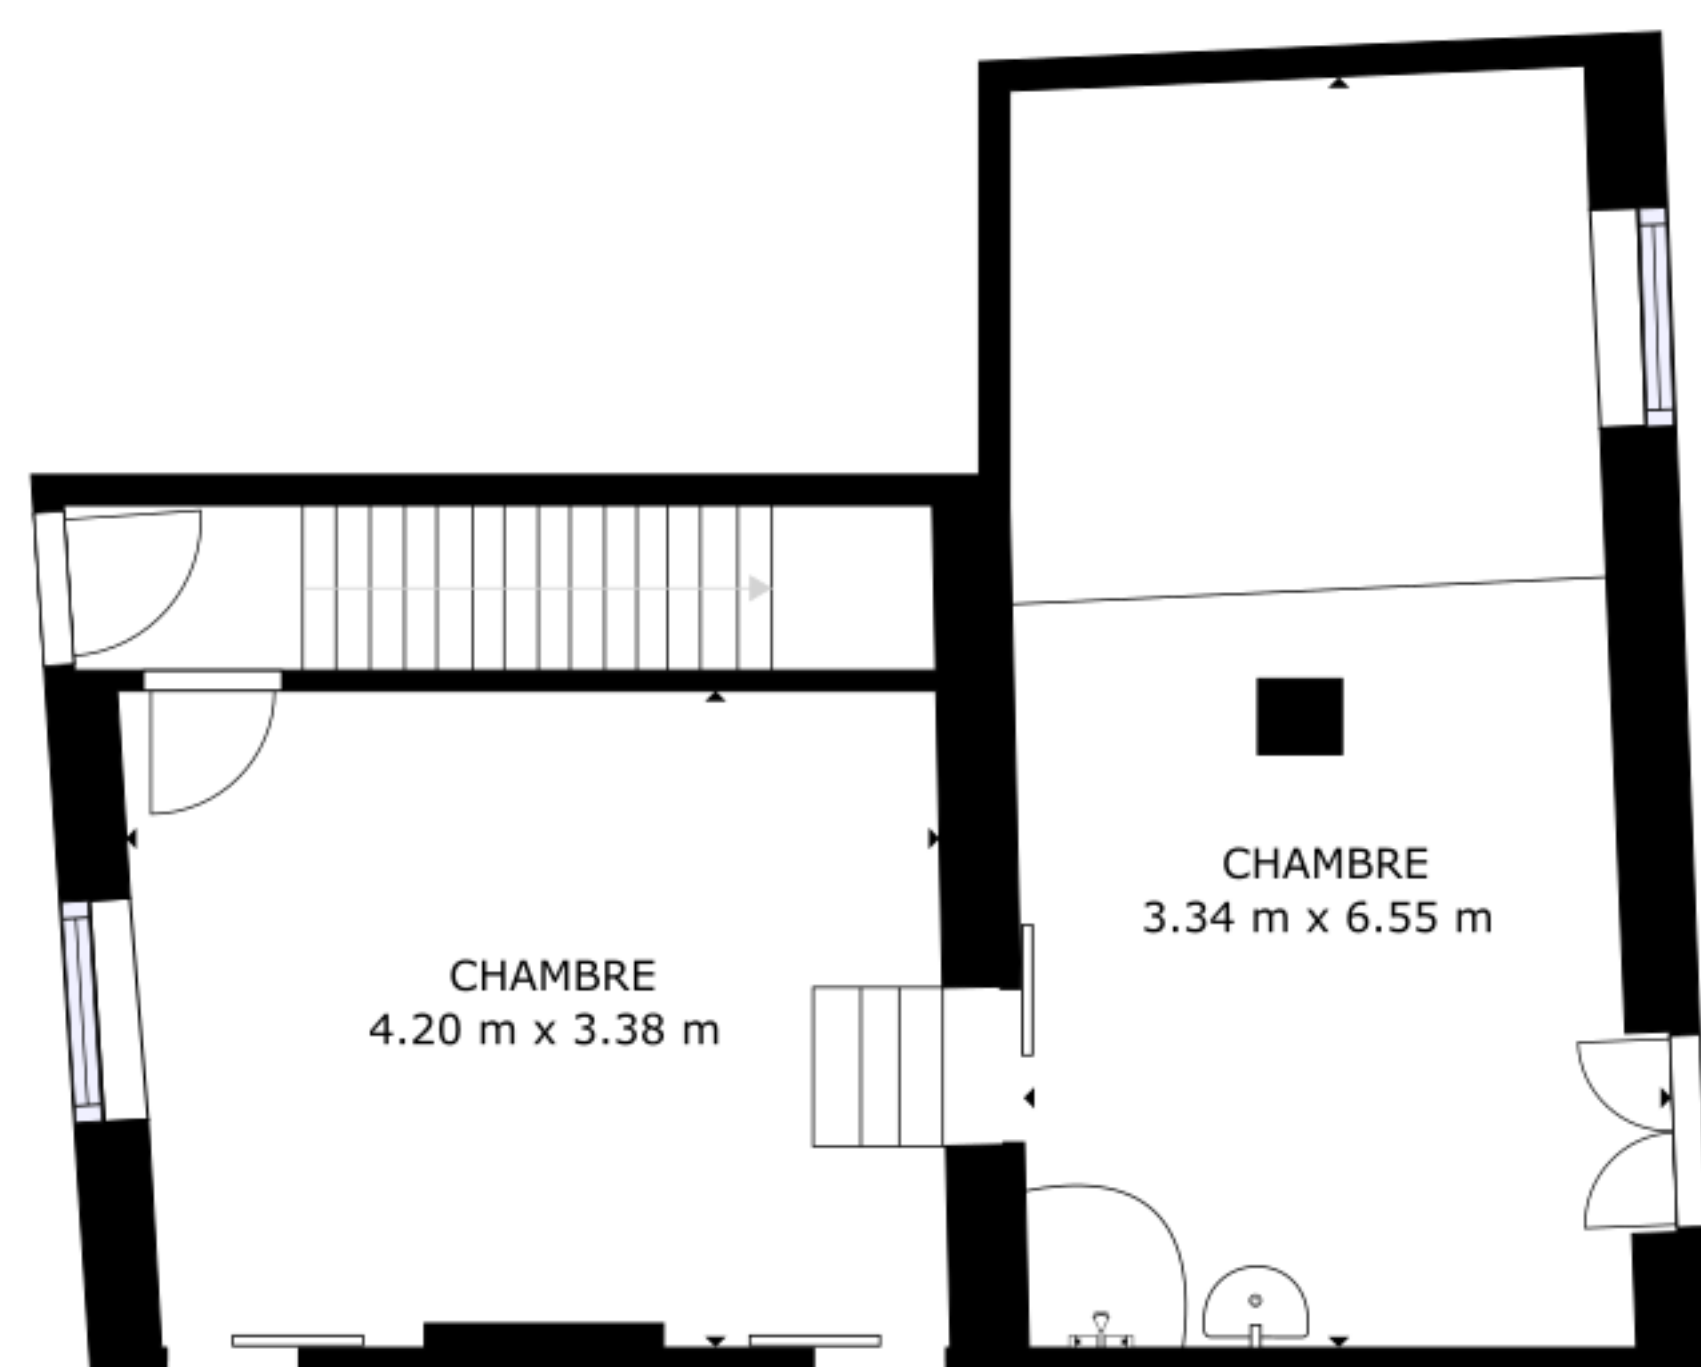


ÉTAGE 1

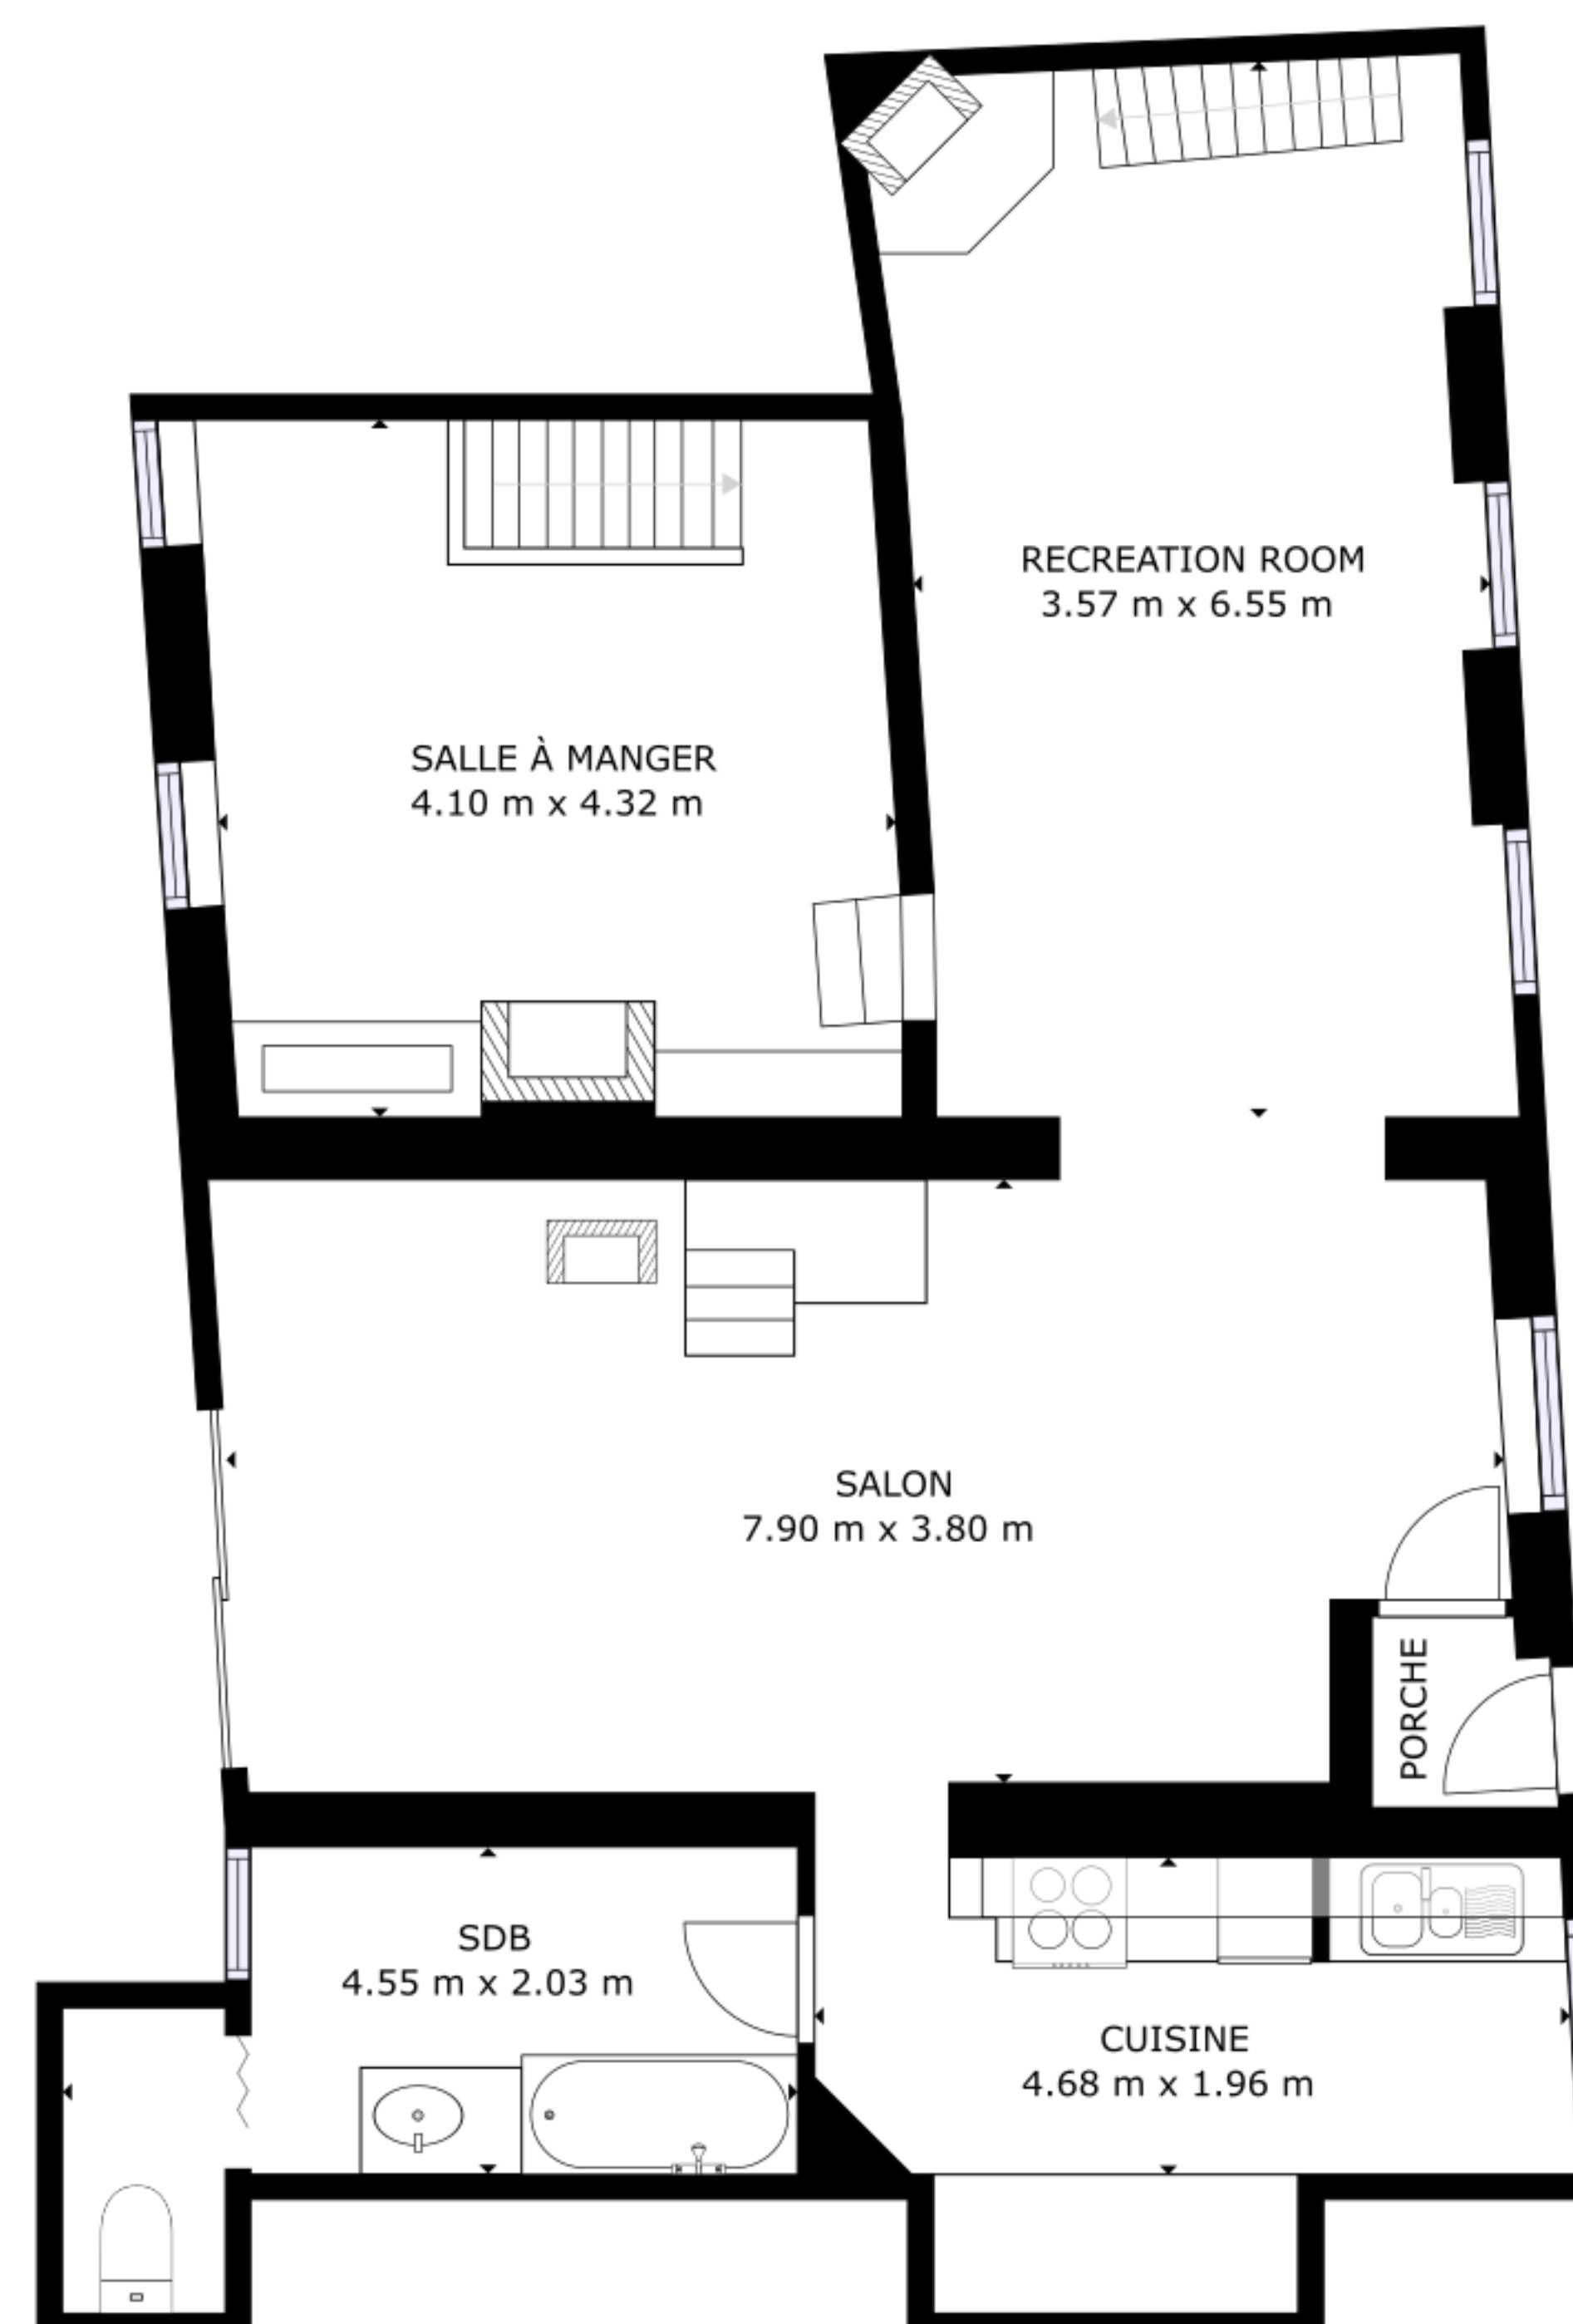

ÉTAGE 2

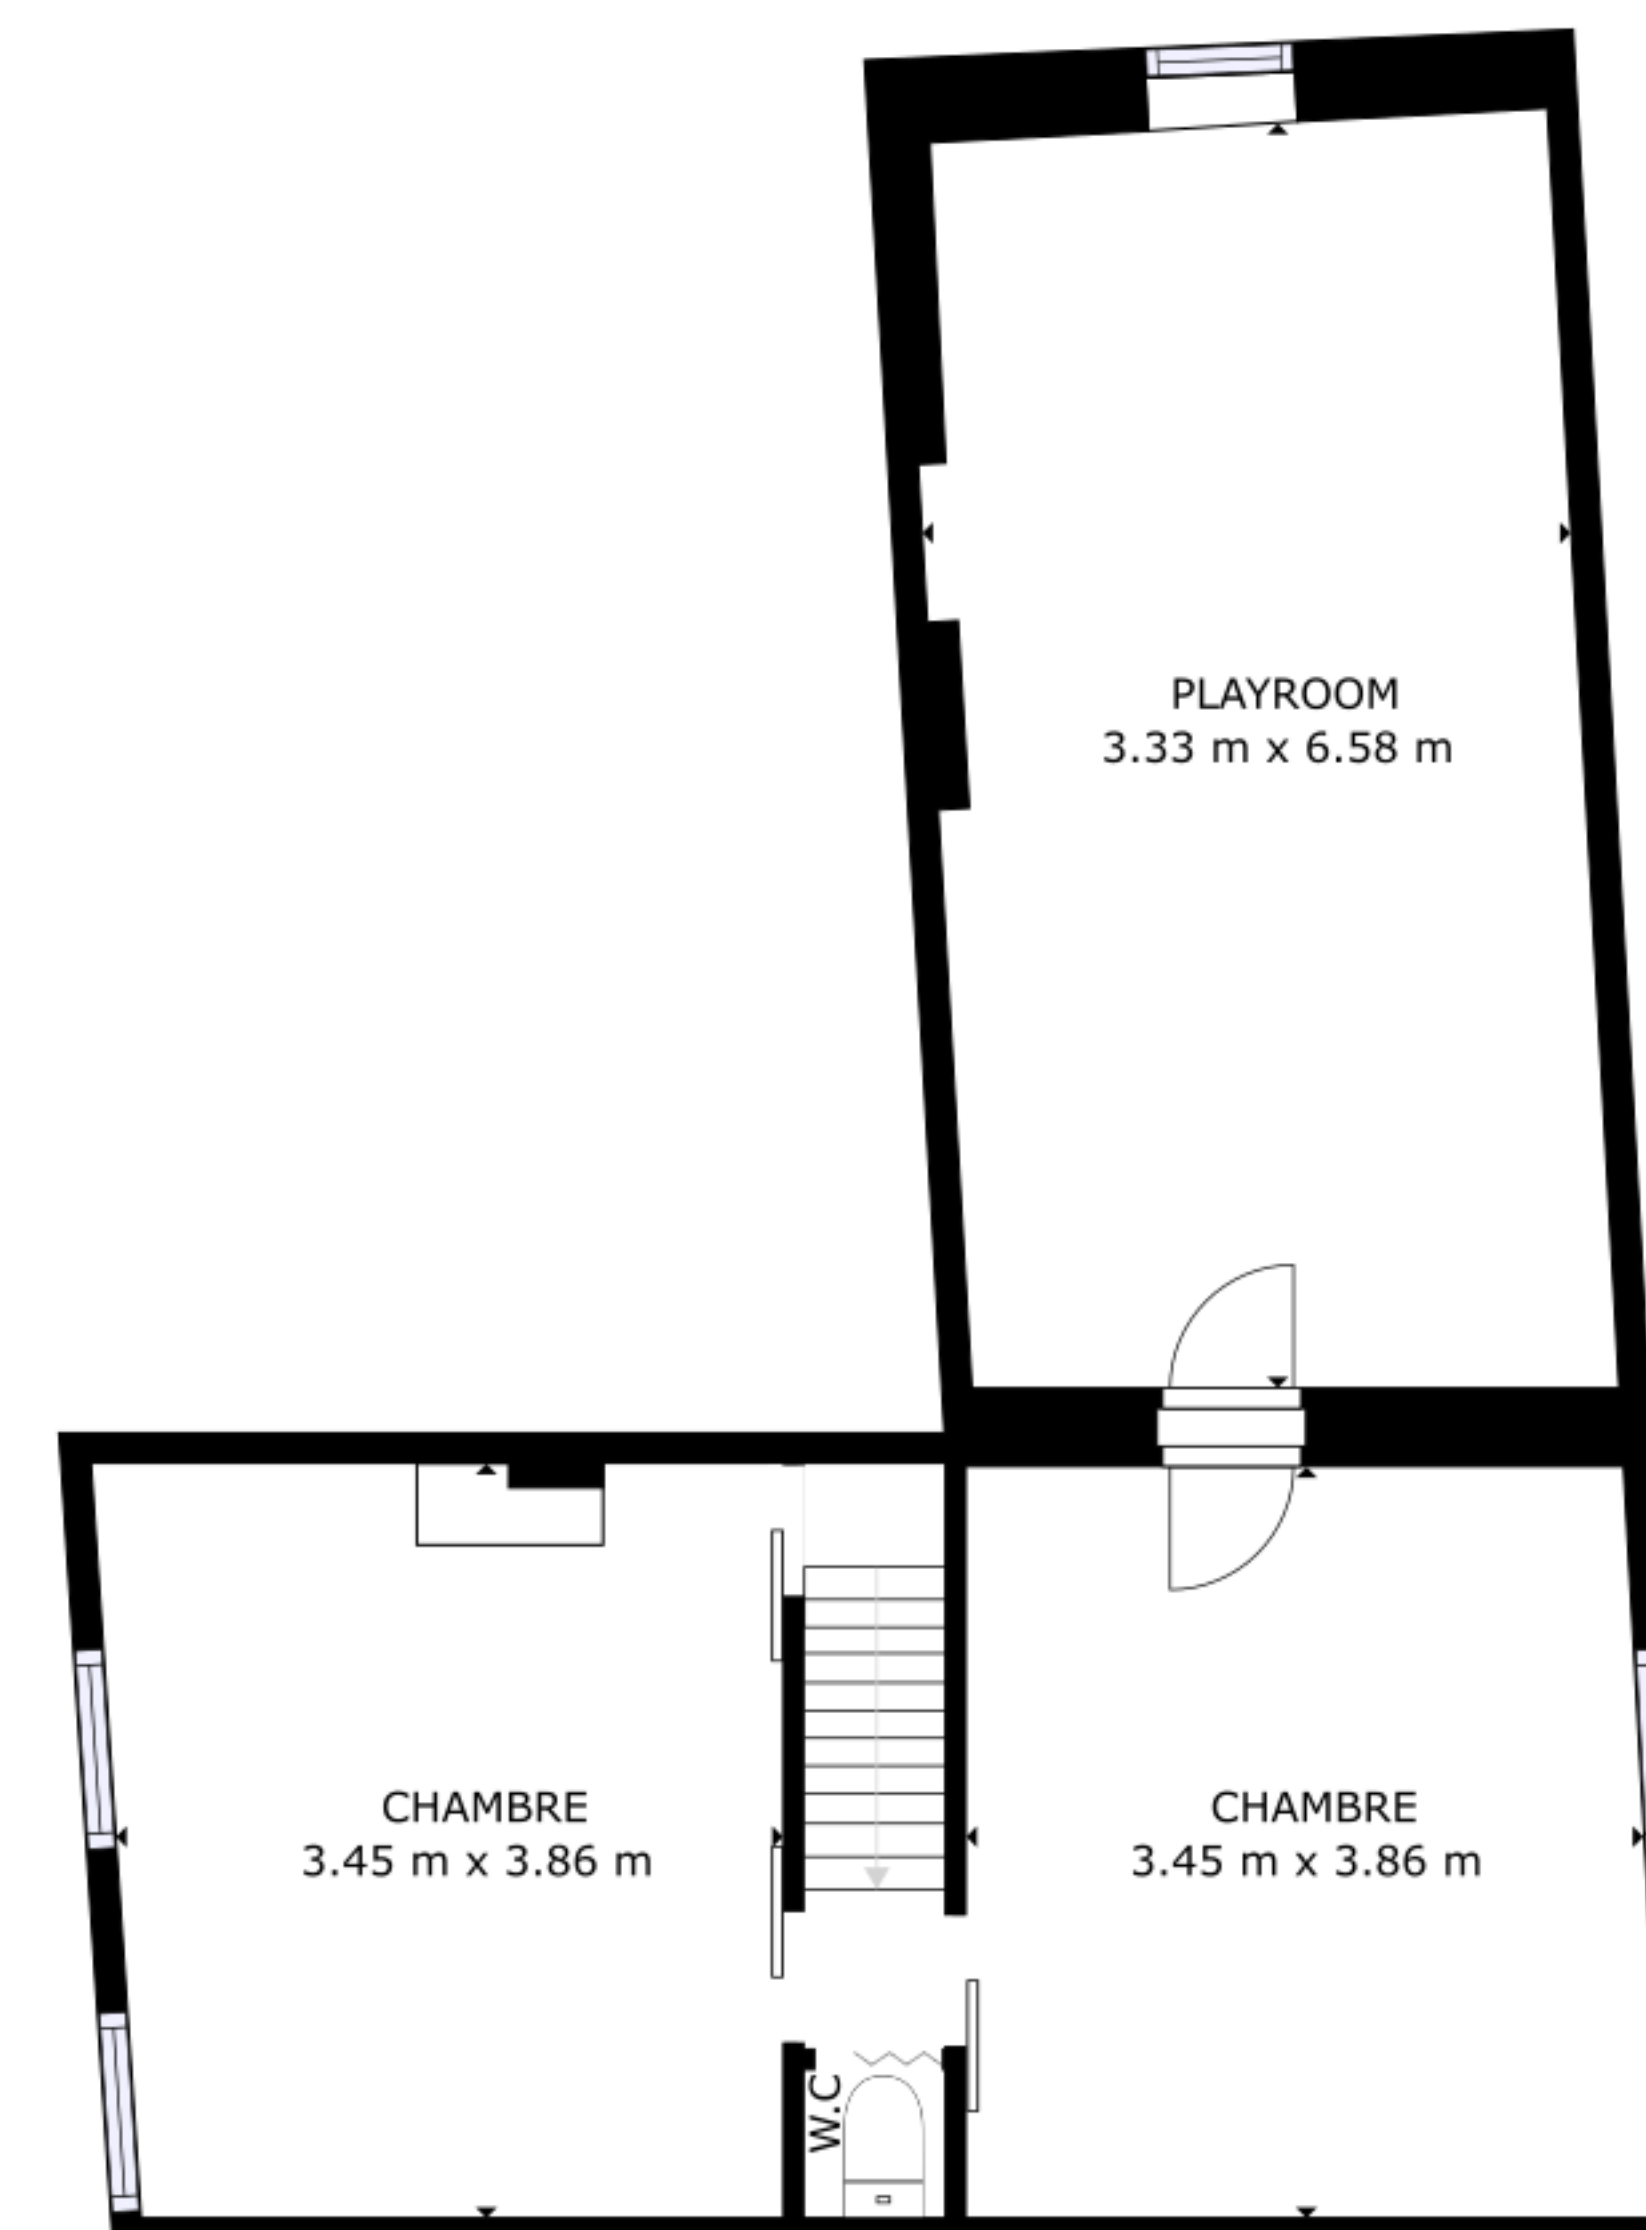

ÉTAGE 3

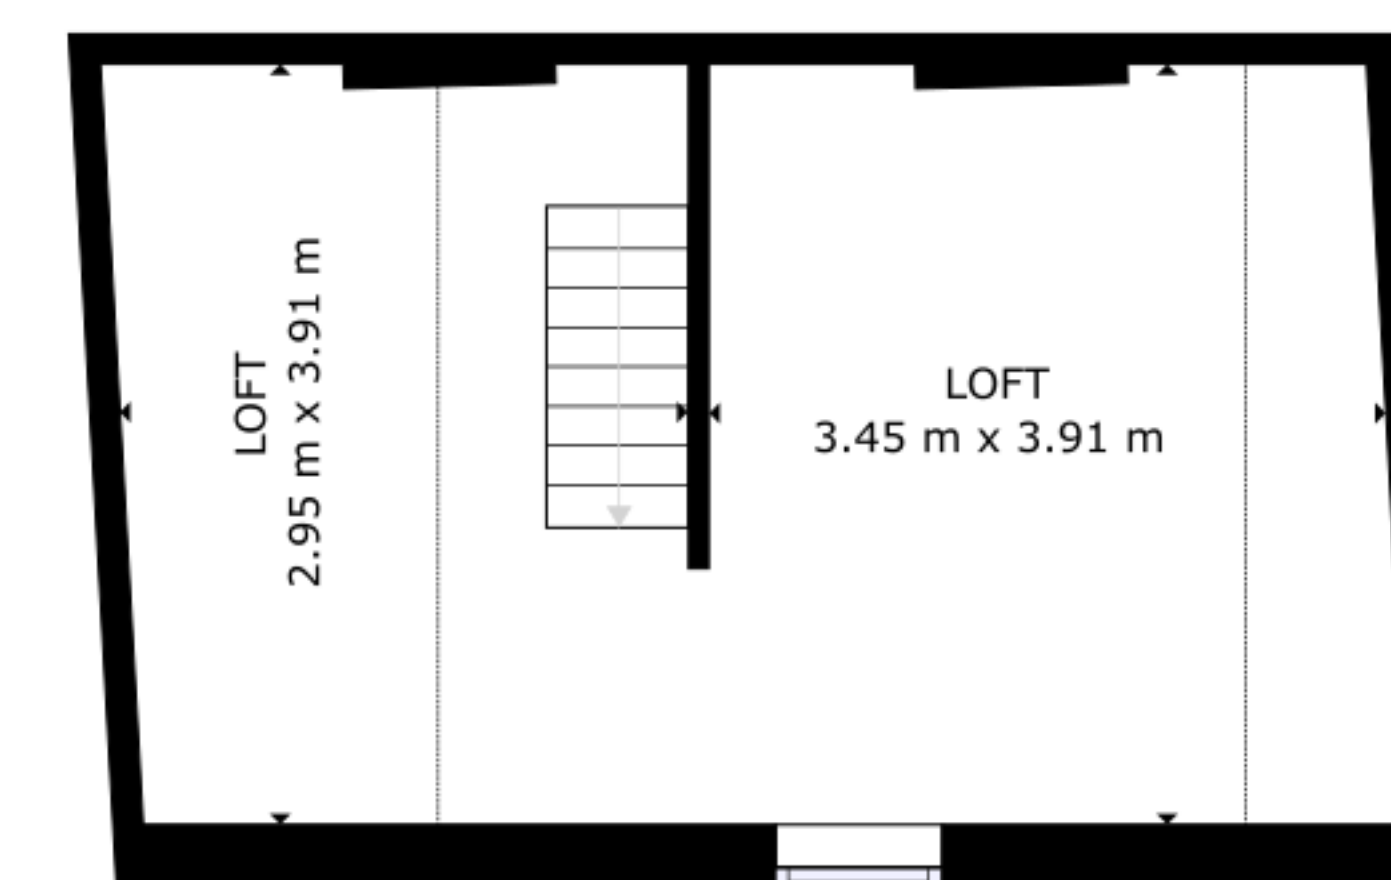

ÉTAGE 4

GROSS INTERNAL AREA
 ÉTAGE 1: 42.08 m², ÉTAGE 2: 98.12 m²
 ÉTAGE 3: 54.18 m², ÉTAGE 4: 17.1 m²
 SURFACES NON COMPRISSES: PORCHE: 1.33 m²
 HAUTEUR SOUS PLAFOND RÉDUITE: 9.69 m²
 SURFACE TOTALE: 211.48 m²

LES TAILLES ET DIMENSIONS SONT APPROXIMATIVES, LES DONNÉES RÉELLES PEUVENT VARIER