

Commune de HOUYET - 10ème Division WANLIN


PLAN DE DIVISION d'une propriété bâtie,

située Rue de la Brasserie 17,

appartenant à [REDACTED]

*Sous liseré jaune au plan ci-contre:
Jardin cadastré ou ayant été cadastré Section A 535 D partie,
d'une contenance mesurée de 5a 00ca,
et dont la vente est projetée.*

Plan de Situation
Echelle: 1 / 1000

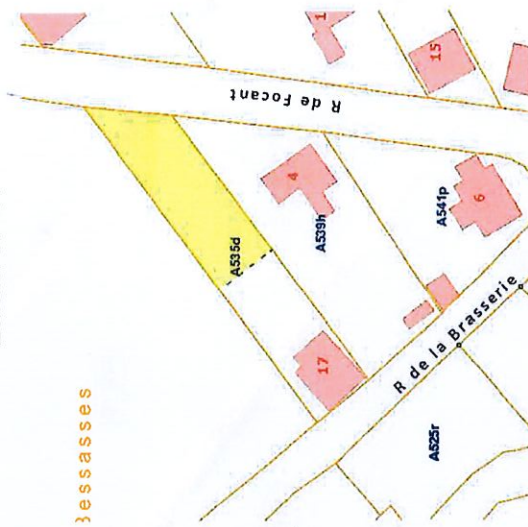


Levé par la SRL GEOFAMENNE
Dressé par ROUSSEAU Damien,
Géomètre-expert, assermenté par le Tribunal
de Première Instance de Dinant le 06.09.2007
inscrit au tableau des géomètres-experts sous
le numéro GEO 04/0028
N°BCE 0436989552

Wanlin, le 07.10.2021
SRL GEOFAMENNE
Rue de la Genette 32
5570 BEAURAING
Tél: 082/712454
Fax: 082/712458
E-mail: geometre@geofamenne.be

Dossier 9520.10.21

Note:
Limites rétablies suivant la documentation
cadastrale et de la situation des lieux.

N°	X	Y	Légende
4	199670.342	94112.011	avaloir
15	199662.457	94110.283	potéau électrique
20	199662.602	94112.676	piquet clôture limite
21	199663.389	94116.078	piquet clôture limite
22	199663.994	94119.706	piquet clôture limite
23	199664.438	94123.102	piquet clôture limite
24	199660.858	94094.903	piquet clôture limite
28	199650.799	94103.576	piquet clôture limite
29	199645.074	94099.237	piquet clôture limite
30	199636.150	94092.577	piquet clôture limite
32	199626.939	94085.692	piquet clôture limite
33	199620.149	94080.566	piquet clôture limite
38	199613.247	94070.982	coin bâtiment
39	199618.524	94065.173	coin bâtiment
40	199620.349	94064.733	piquet clôture limite
44	199627.699	94070.244	piquet clôture limite
52	199650.024	94087.105	piquet clôture limite
57	199660.343	94089.415	piquet clôture limite
58	199636.342	94076.775	piquet clôture limite
59	199634.335	94075.258	point limite non matérialisé
60	199626.628	94085.457	point limite non matérialisé
61	199611.896	94089.387	coin bâtiment
62	199610.346	94070.746	coin bâtiment

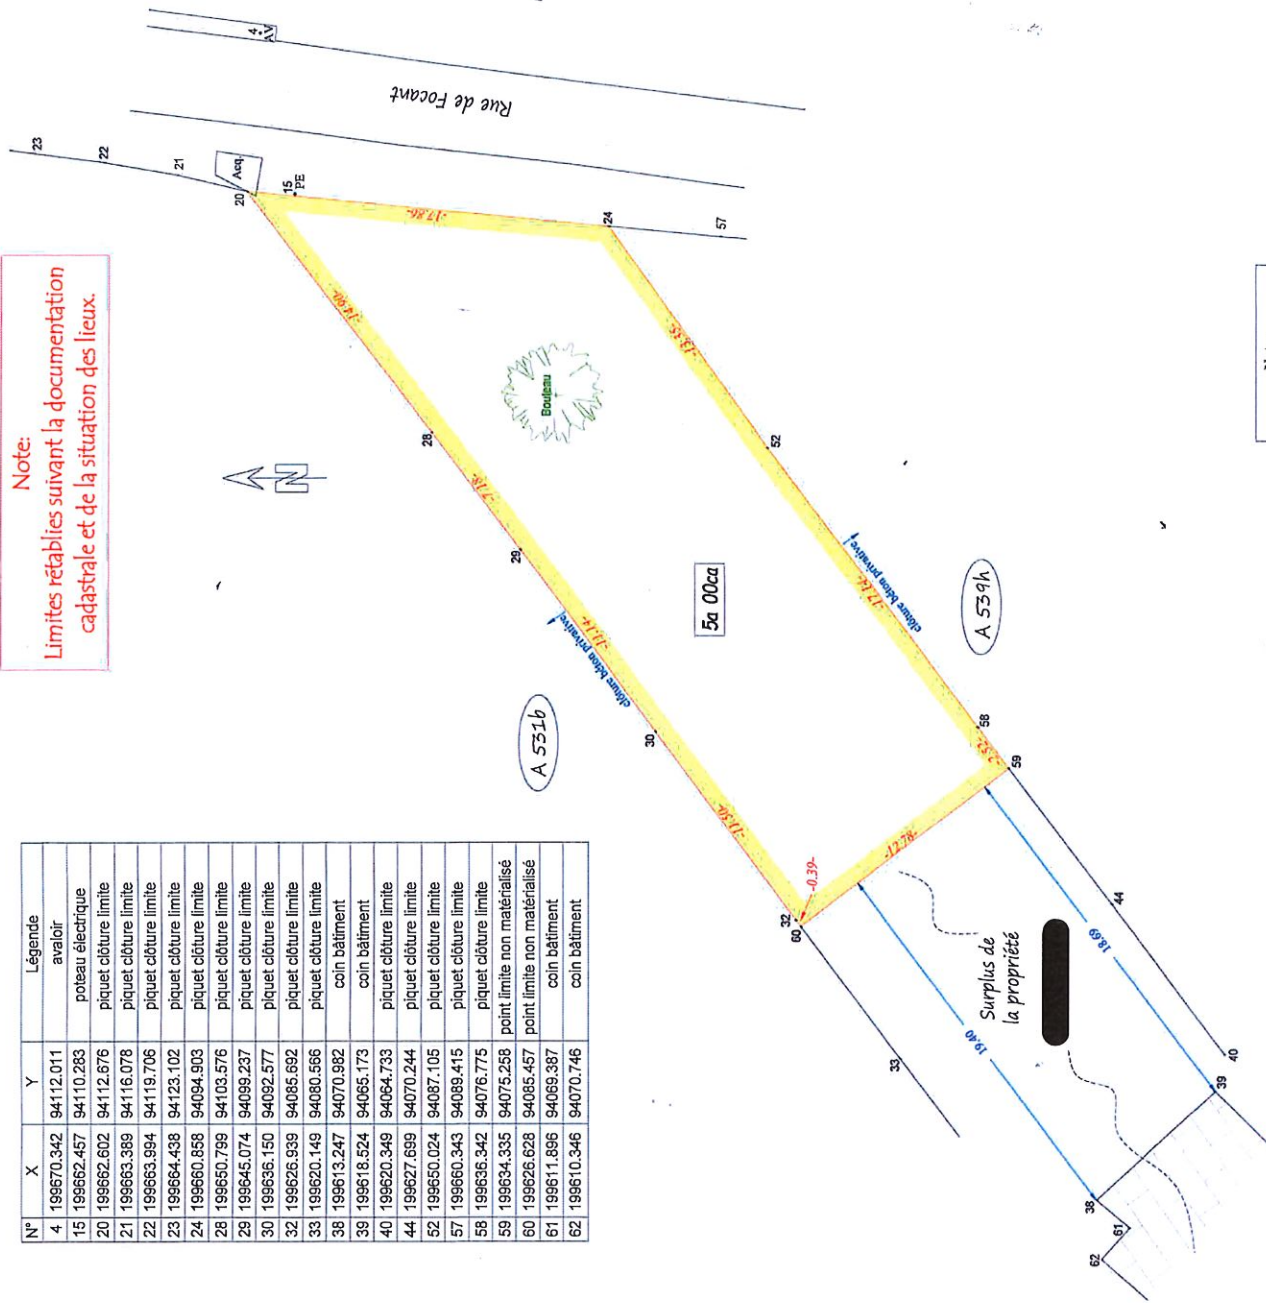

Note:
Plan dressé en coordonnées
LAMBERT 72