
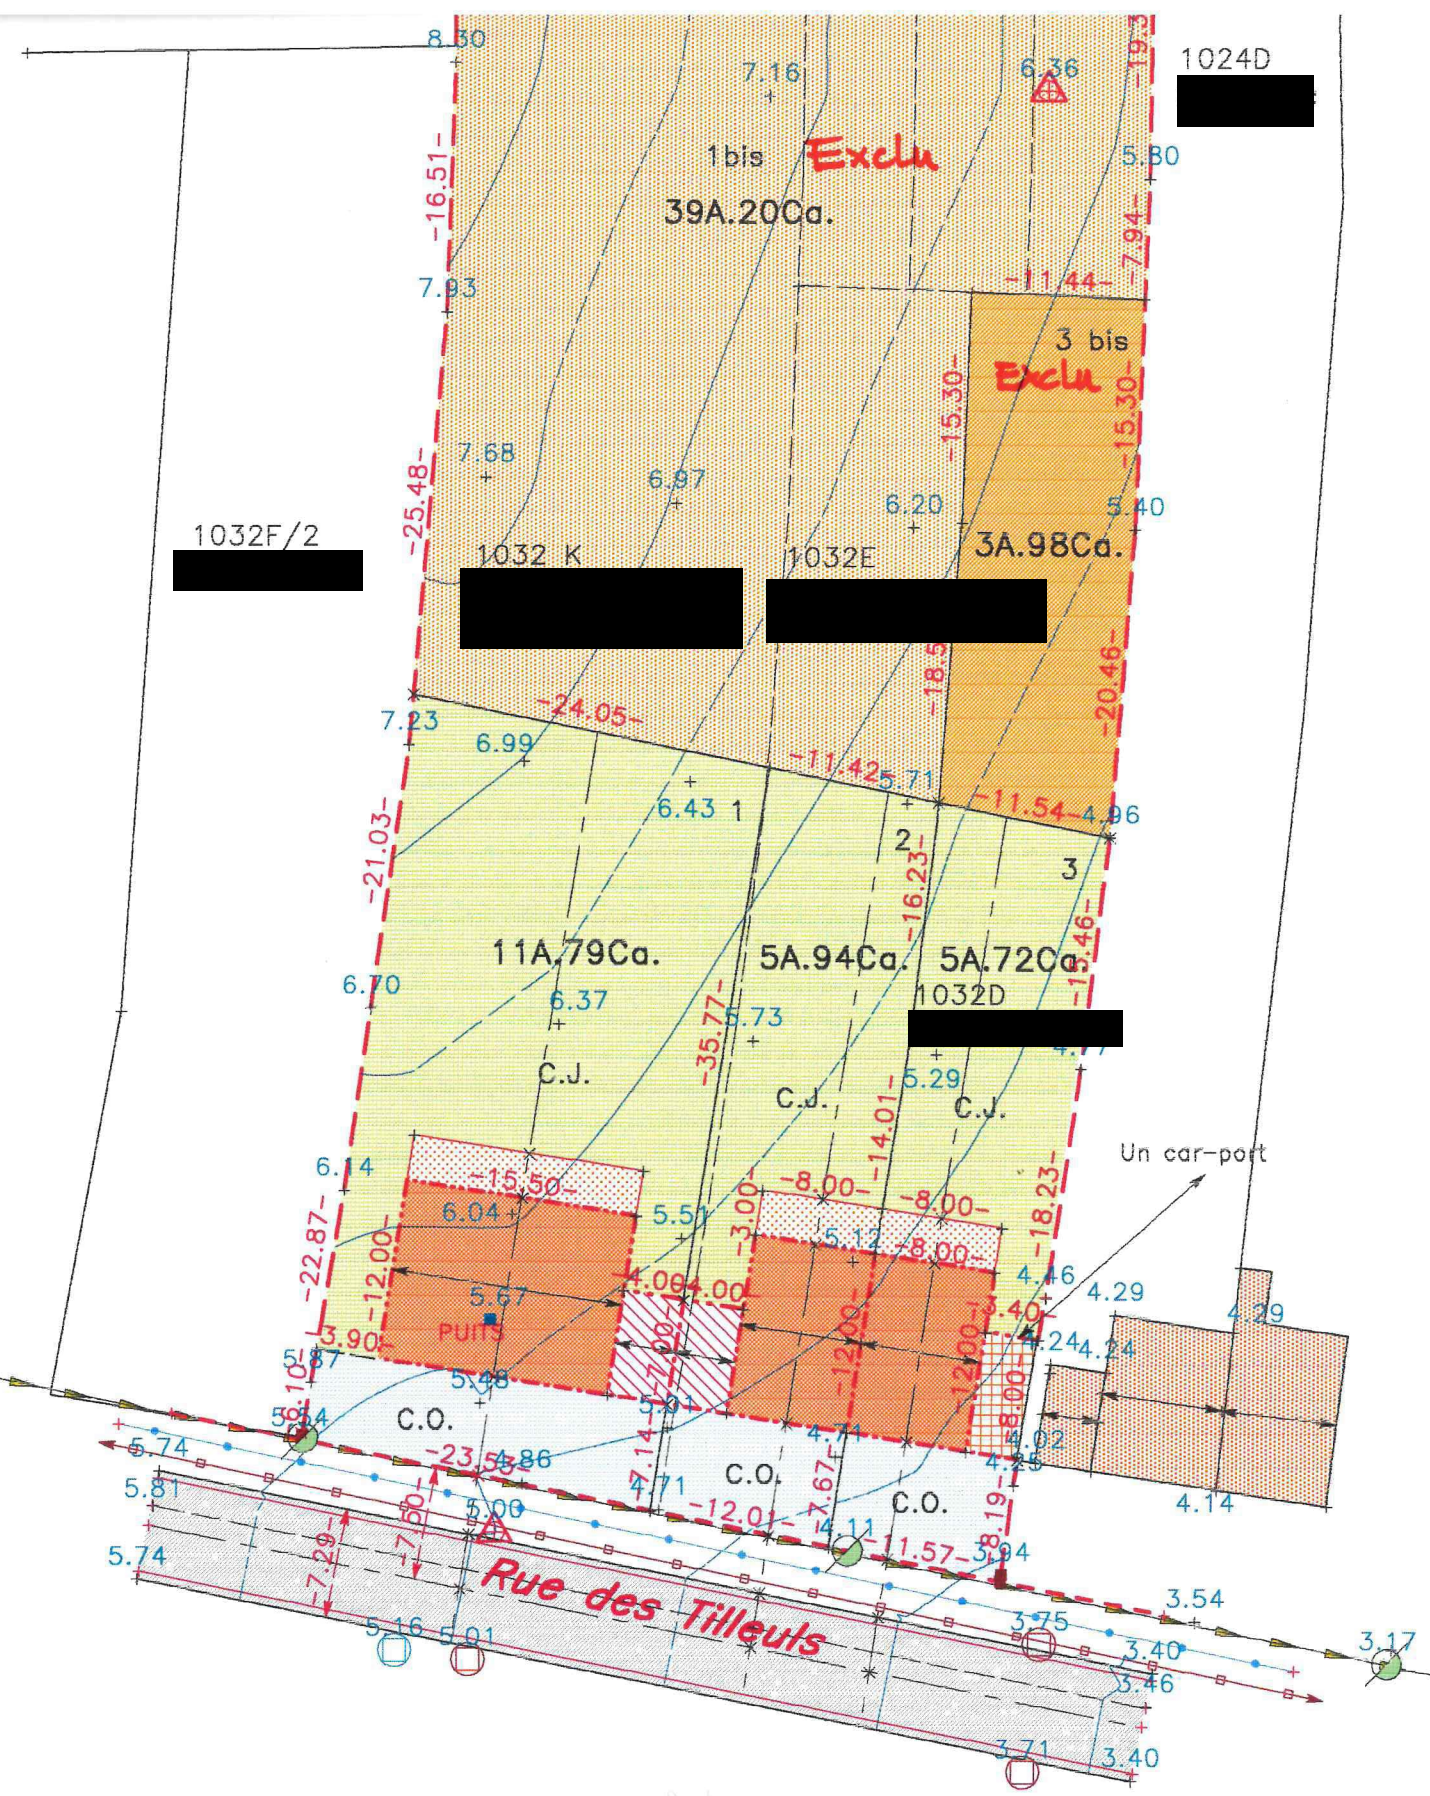


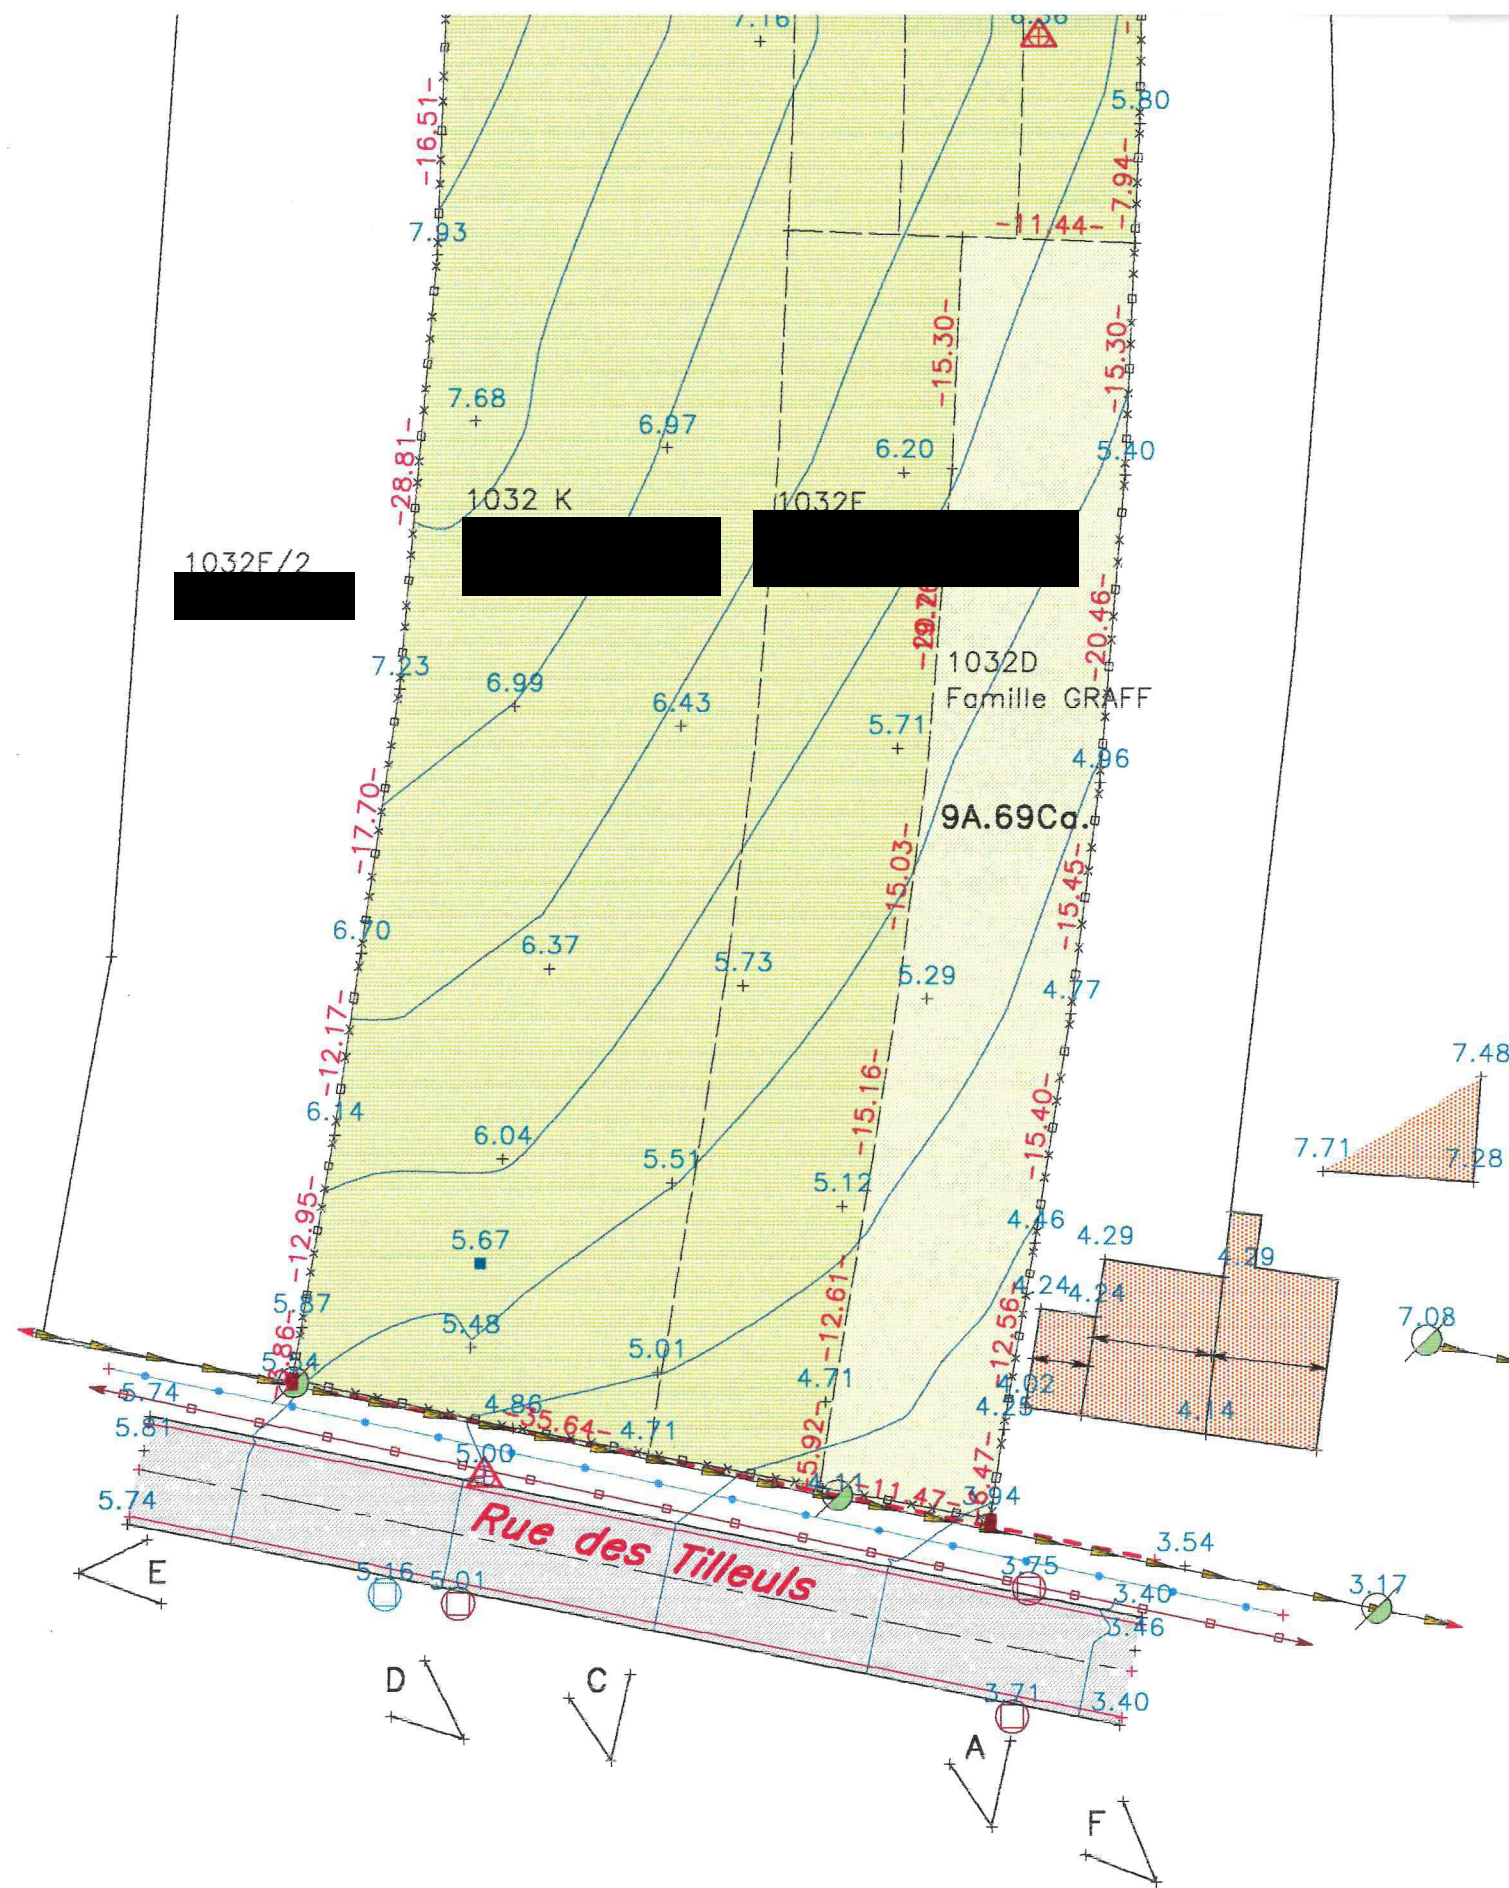

ECHELLE 1/500

SECTION C

Échelle : 1/250
Plan de comparaison : 6.

Distance cumulée

Modèle de Surface 1

Données du chemin