

PLAN DE BORNAGE

Lot n° 6 et 7

Echelle :

1/250

Date :

27/08/2022

Etabli par :

Stéphane Marlair
GÉOMÈTRE-EXPERT




division- bornage-
lotissement-nivellement


rue des Cafrancs 5-5520 Onhaye
0474/35.64.29
geometre.smarlair@gmail.com
TVA n° BE0722.354.545
n° CFGE: geo040393

DINANT 1ère division

Section B n° 118B2

Plan de situation

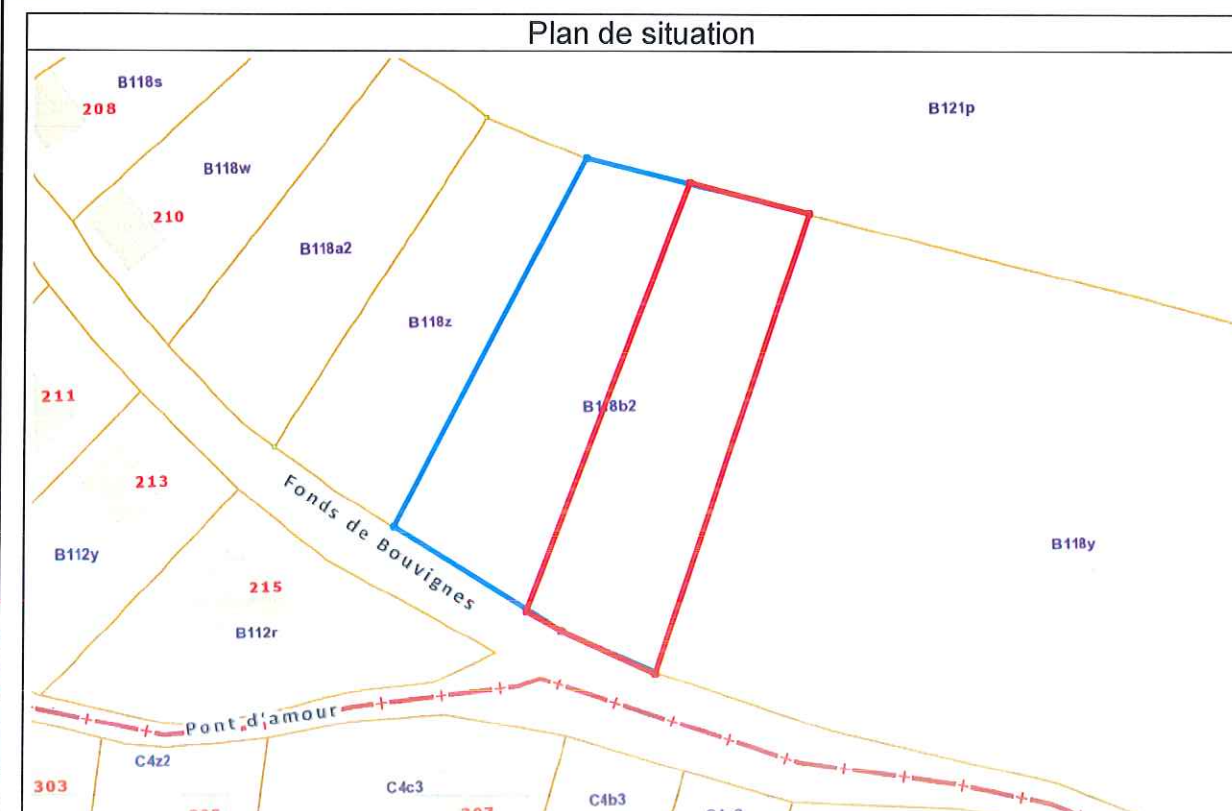

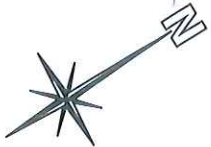

Permis de lotir
N° 91034-LTS-0055 du 16/08/2000

513

B 121p

-17.38-

-19.87-

156

N° de référence cadastre:
91034-10262

Tableau de coordonnées (LB72)

Numéro	X	Y	Code
93	189675,71	106071,63	nouvelle borne
94	189698,29	106059,21	nouvelle borne
156	189744,16	106124,26	nouvelle borne
412	189720,94	106049,54	nouvelle borne
512	189709,00	106136,55	nouvelle borne
513	189725,41	106130,82	nouvelle borne

plan n°
91034-0007

Lot 7

S = 17a19ca

B 118 B2 partie

Lot 8

-78.24-

-76.57-

Lot 6

S = 16a04ca

B 118 B2 partie

Lot 5

plan n°
91034-10256

-72.96-

93

-25.77-

rue des Fonds de Bouvignes

94

-24.63-

412

Levé et dressé le 28/07/2022 à Dinant
par le Géomètre-Expert soussigné
légalement admis et assermenté par
le Tribunal de Première Instance de
Dinant.

Stéphane Marlair

n° d'inscription au Conseil Fédéral: 99040393

Signé de l'expert par nous notaire et les parties par démissionnaire à l'acte n° 913 du 14/04/2023 qui par notre Delphine STEIGER, notaire à Dinant.