



La Métropole

## ▼ Rez-de-chaussée

SURFACE TOTALE : 430.57 m<sup>2</sup> • SURFACE HABITABLE : 126.29 m<sup>2</sup> • PIÈCES : 6

### CALVAIRE

ENVOYÉ PAR  
LA METROPOLE IMMOBILIER  
info@lametropole.be  
☎ 071/123950


CRÉÉ LE  
2023-09-26

LOCALISATION  
76, Rue du Calvaire  
6540 Lobbès  
Région Wallonne  
Belgique

DÉTAILS  
Surface totale : 514.75 m<sup>2</sup>  
Surface habitable : 225.93 m<sup>2</sup>  
Étages : 2  
Pièces : 11

**La Métropole SA**  
Rue d'Anderlues, 46/1  
6540 Lobbès  
Belgique  
info@lametropole.be  
https://lametropole.be/  
☎ 071/123.950

CE PLAN EST FOURNI EN L'ETAT SANS  
GARANTIE D'AUCUNE SORTIE. LA METROPOLE  
IMMOBILIER N'ACCORDE AUCUNE GARANTIE, Y  
COMPRIS, SANS S'Y LIMITER, DES GARANTIES  
QUANT À LA QUALITE ET À LA PRÉCISION DES  
DIMENSIONS.

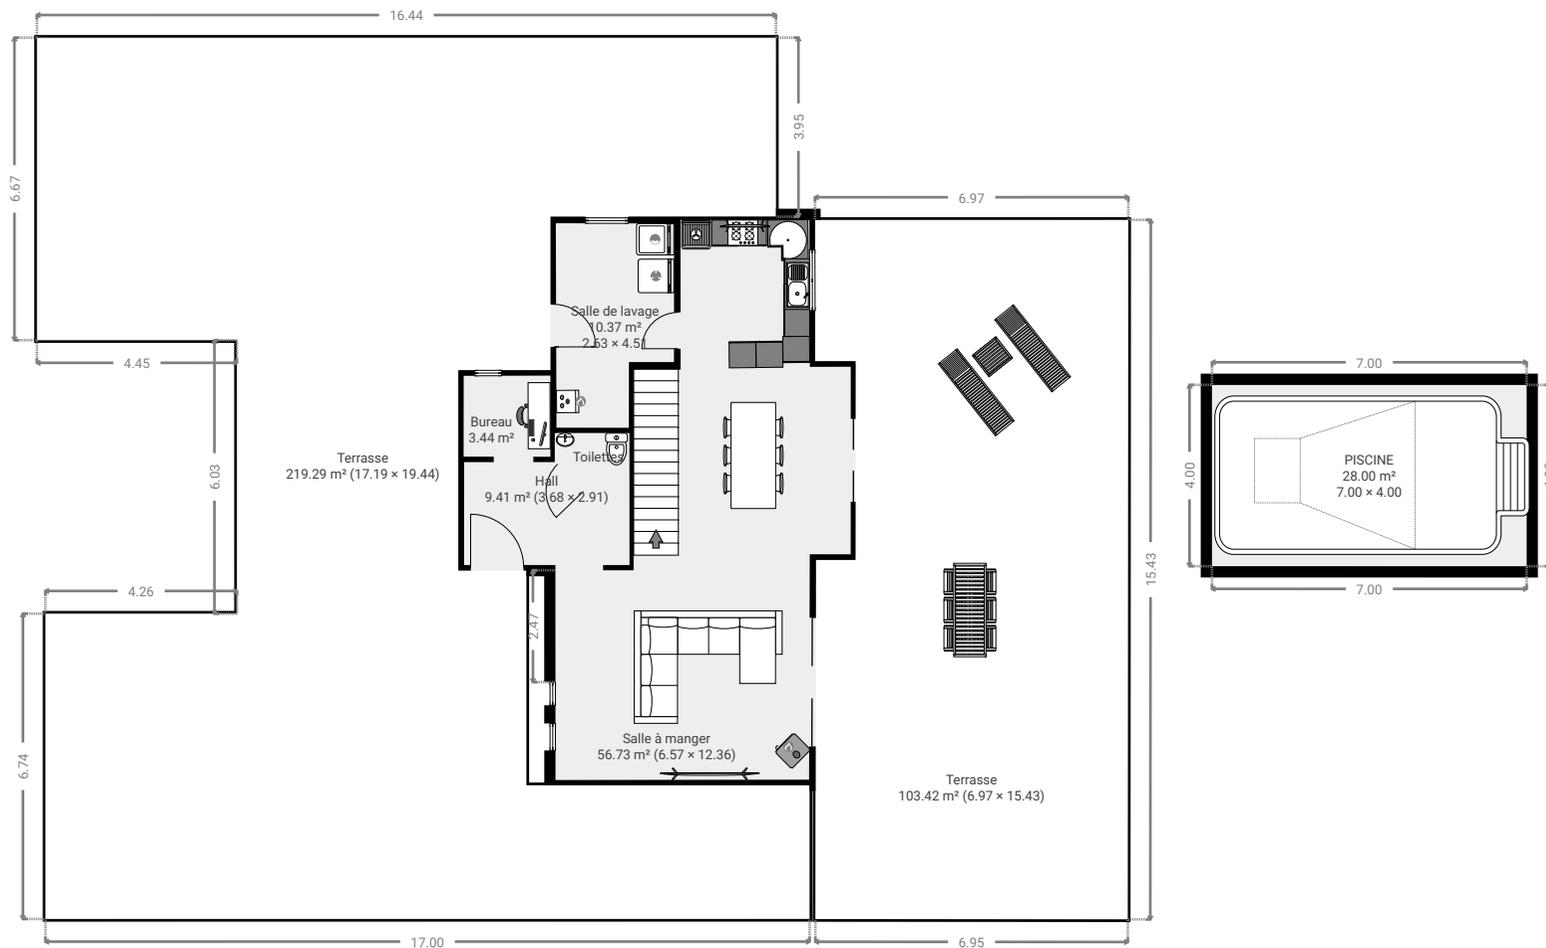

0 2 4 6m  
1:168



La Métropole

## ▼ 1er étage

SURFACE TOTALE : 84.19 m<sup>2</sup> • SURFACE HABITABLE : 99.64 m<sup>2</sup> • PIÈCES : 5

## CALVAIRE

ENVOYÉ PAR  
LA METROPOLE IMMOBILIER  
info@lametropole.be  
☎ 071/123950

CRÉÉ LE  
2023-09-26

LOCALISATION  
76, Rue du Calvaire  
6540 Lobbès  
Région Wallonne  
Belgique

DÉTAILS  
Surface totale : 514.75 m<sup>2</sup>  
Surface habitable : 225.93 m<sup>2</sup>  
Étages : 2  
Pièces : 11

**La Métropole SA**  
Rue d'Anderlues, 46/1  
6540 Lobbès  
Belgique  
info@lametropole.be  
https://lametropole.be/  
☎ 071/123.950

CE PLAN EST FOURNI EN L'ETAT SANS  
GARANTIE D'AUCUNE SORTE. LA METROPOLE  
IMMOBILIER N'ACCORDE AUCUNE GARANTIE, Y  
COMPRIS, SANS S'Y LIMITER, DES GARANTIES  
QUANT À LA QUALITE ET À LA PRÉCISION DES  
DIMENSIONS.

0 2 4 6m  
1:168

