



Implantation

1:200

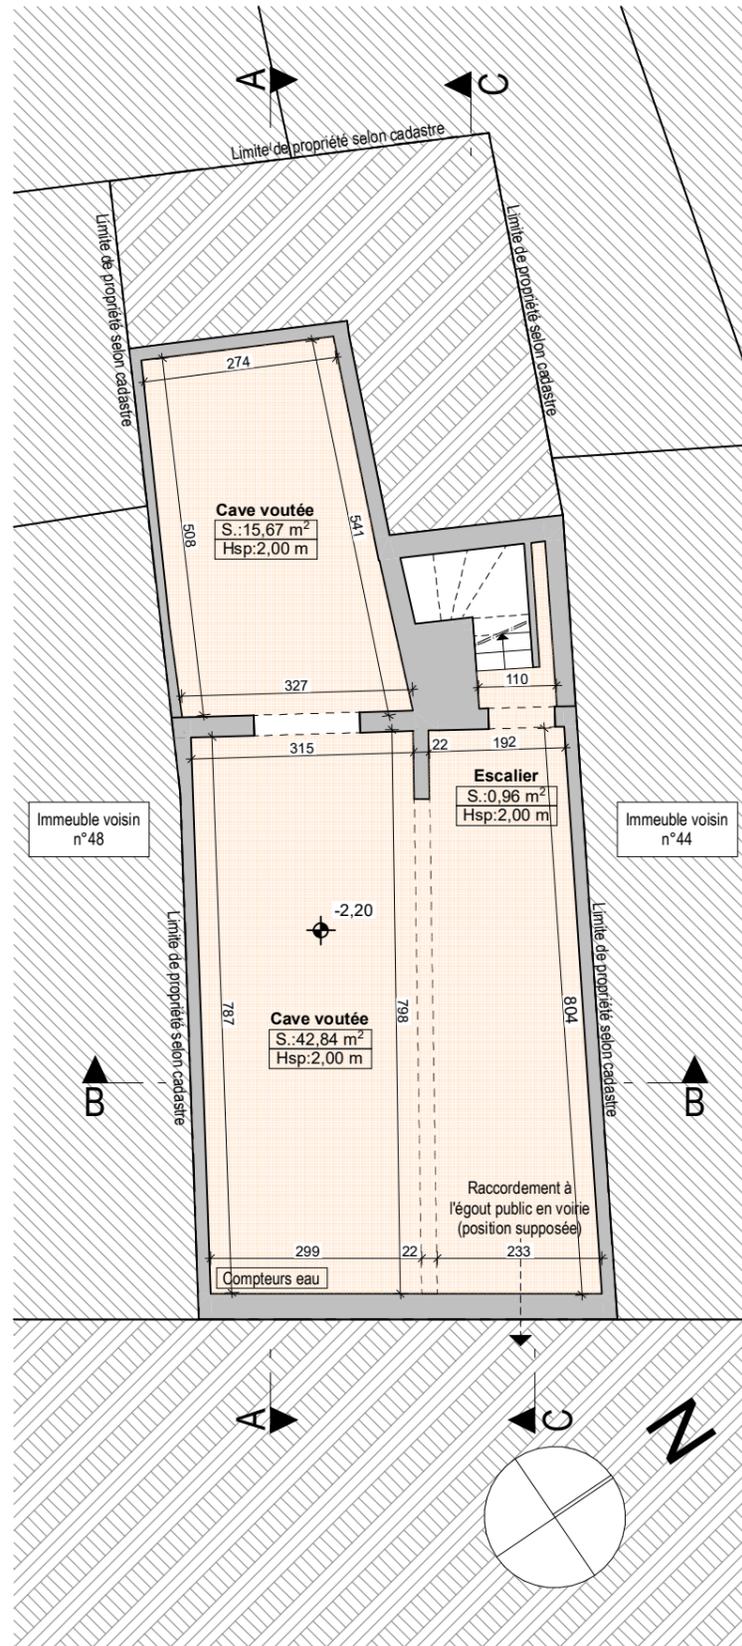


Cave

1:100

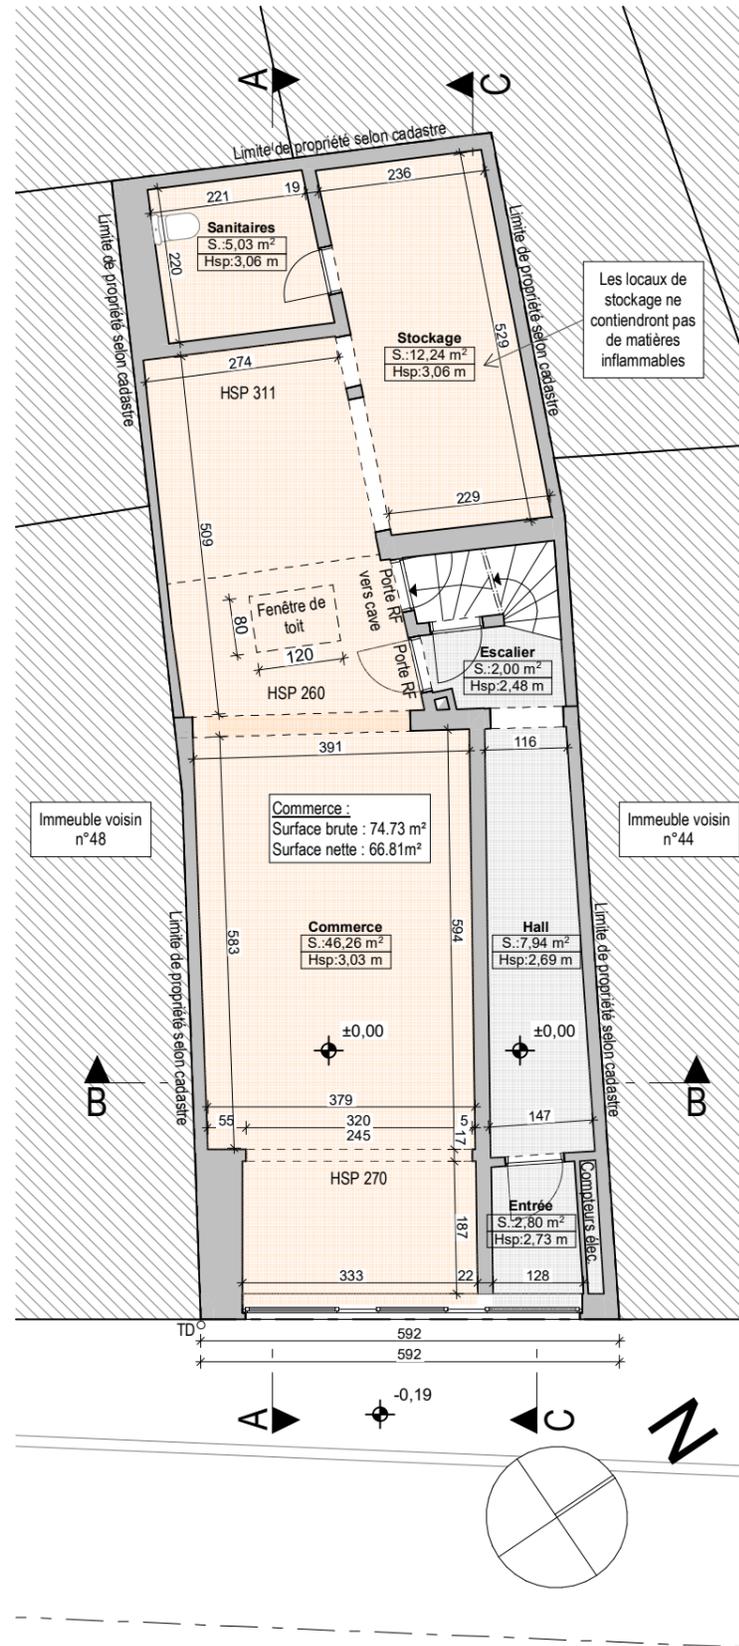



Rez-de-Chaussée

1:100


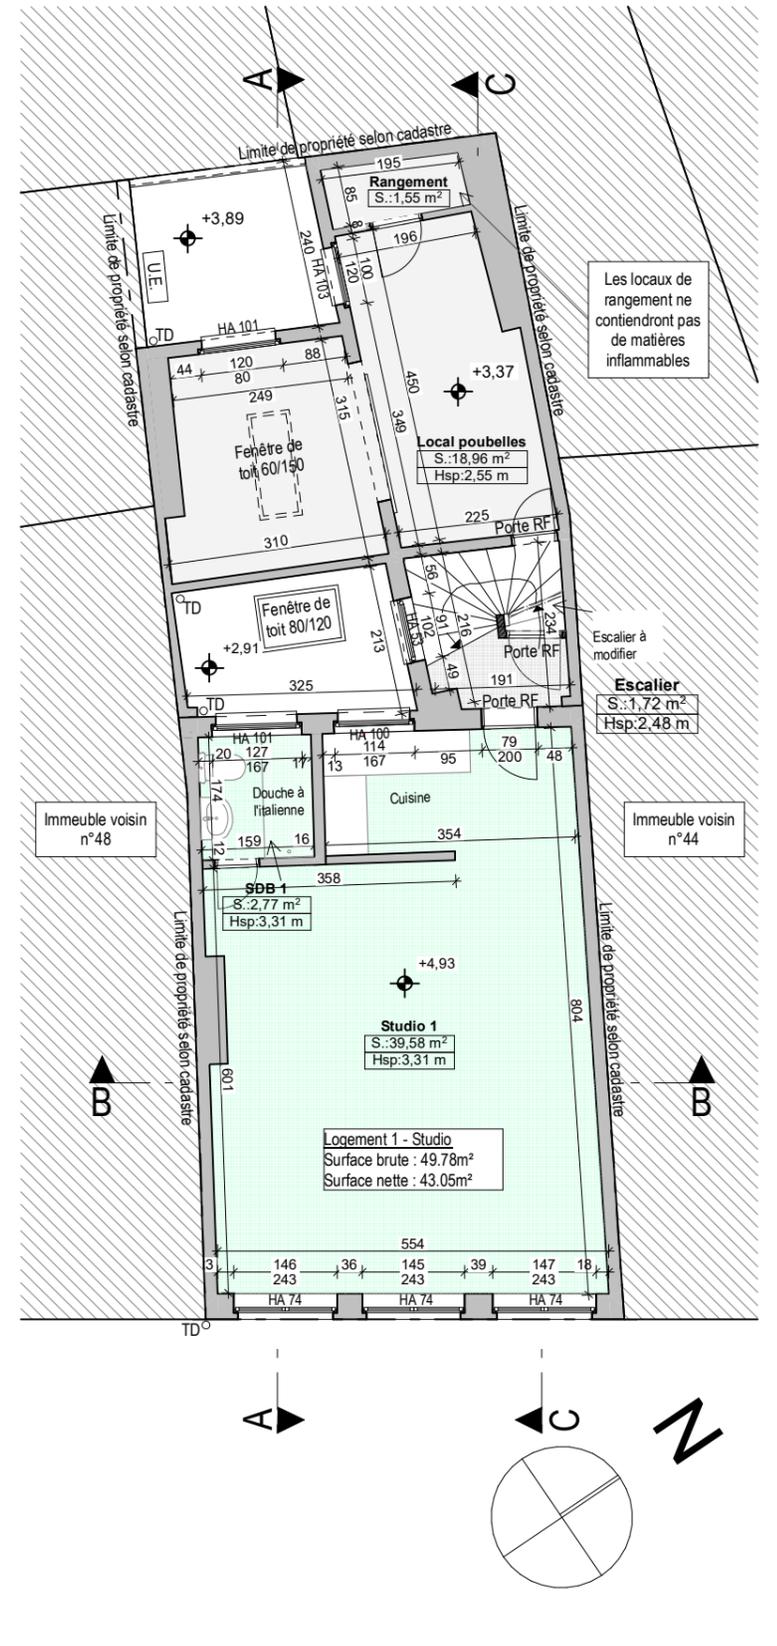


1er étage



1:100

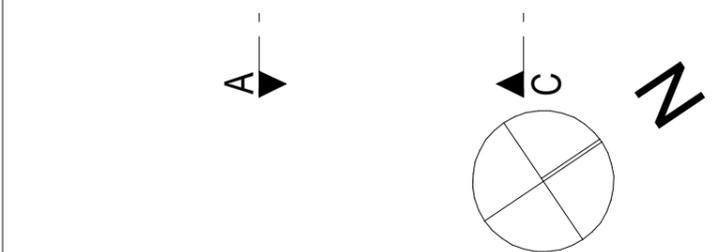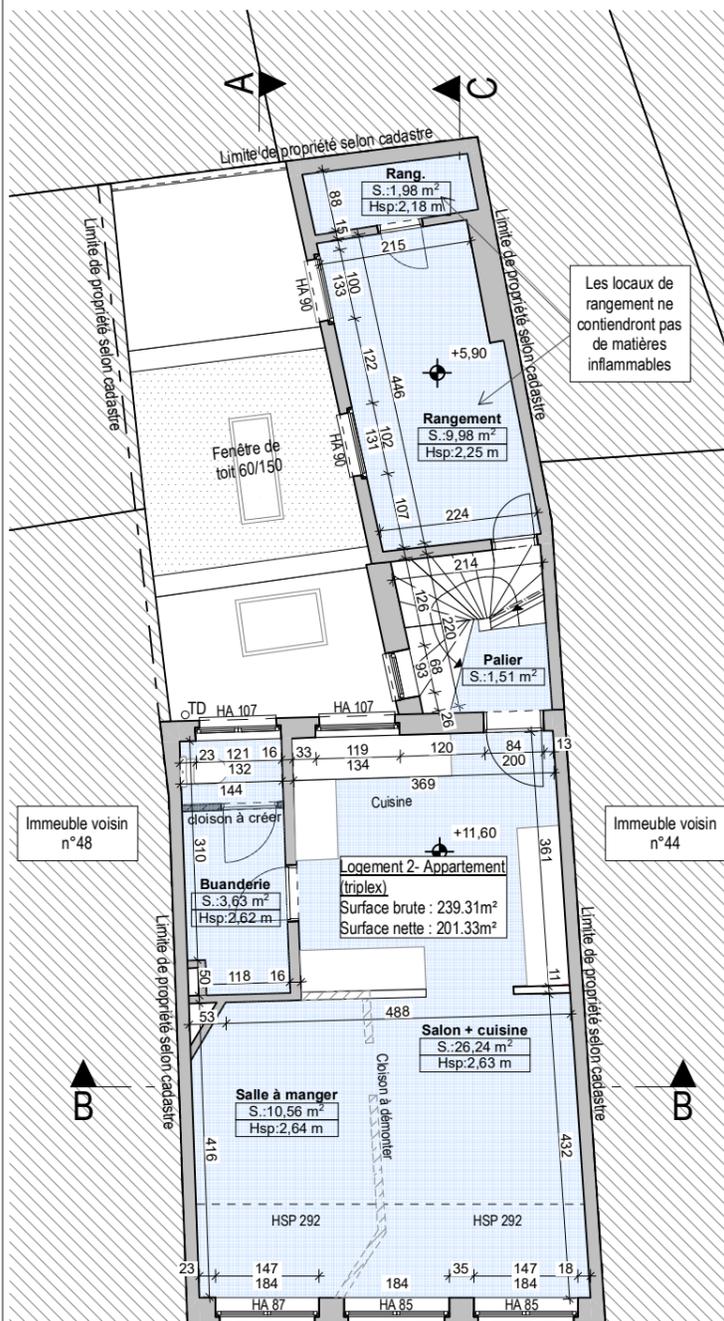



2ème étage 1:100

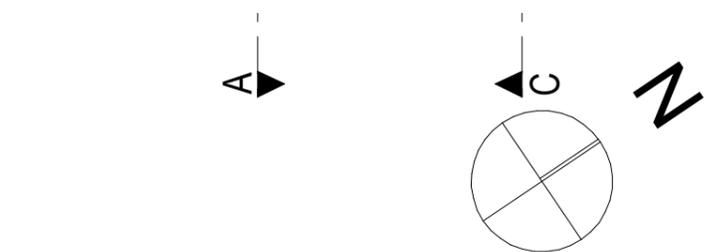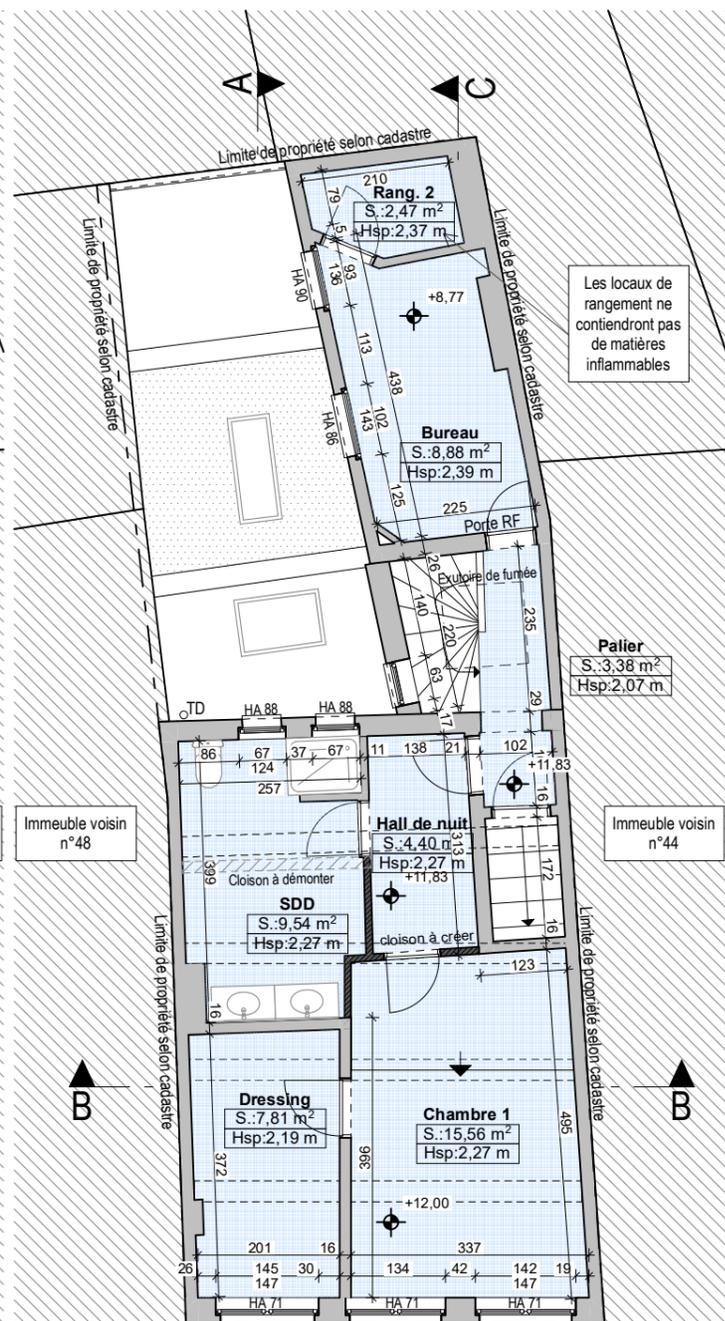


3ème étage 1:100

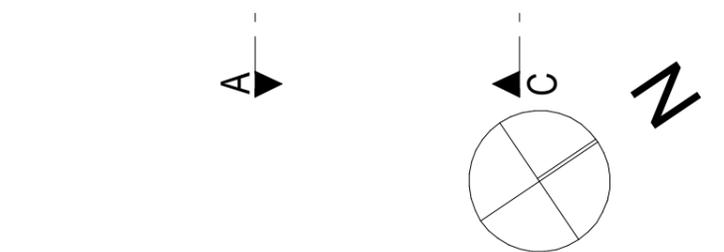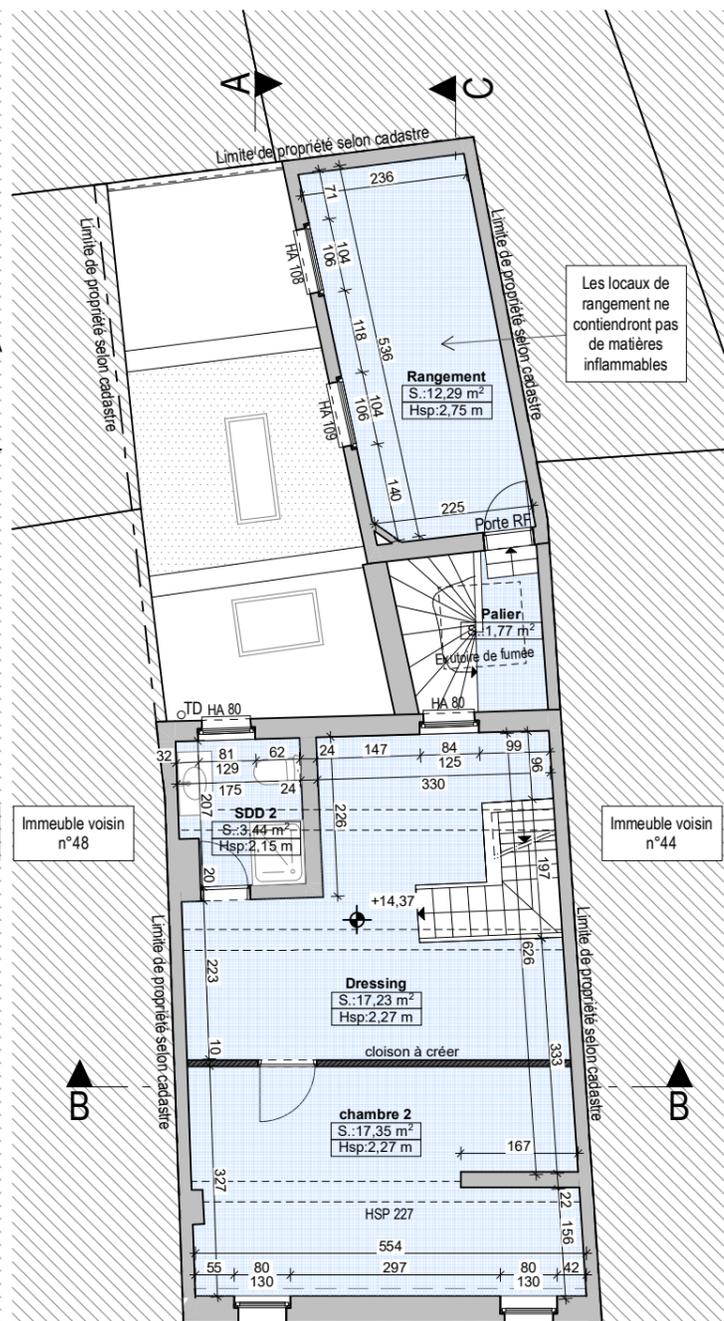

4ème étage 1:100

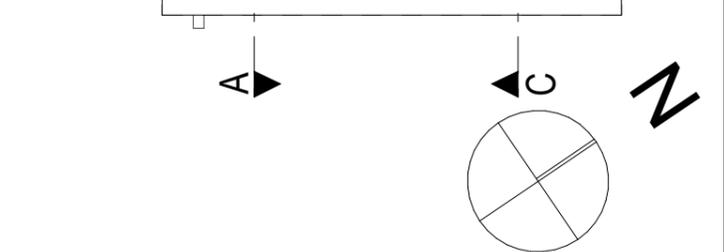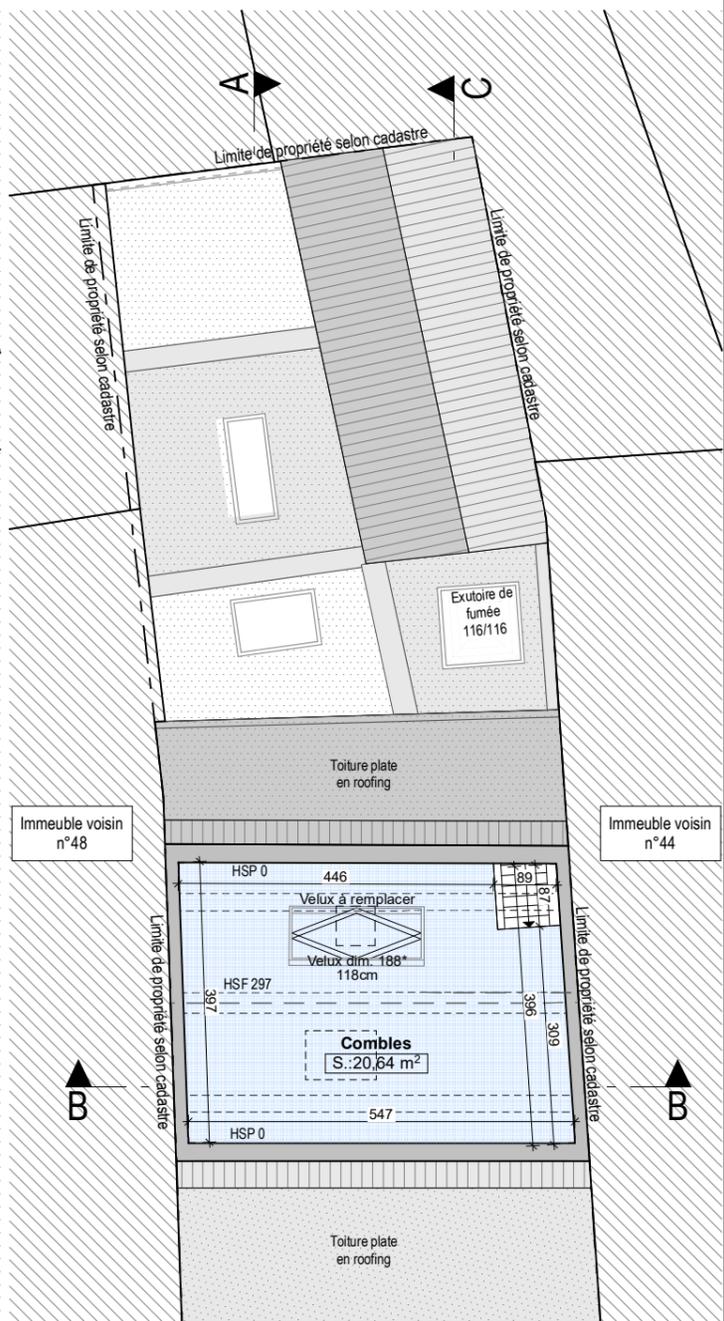

Toiture 1:100

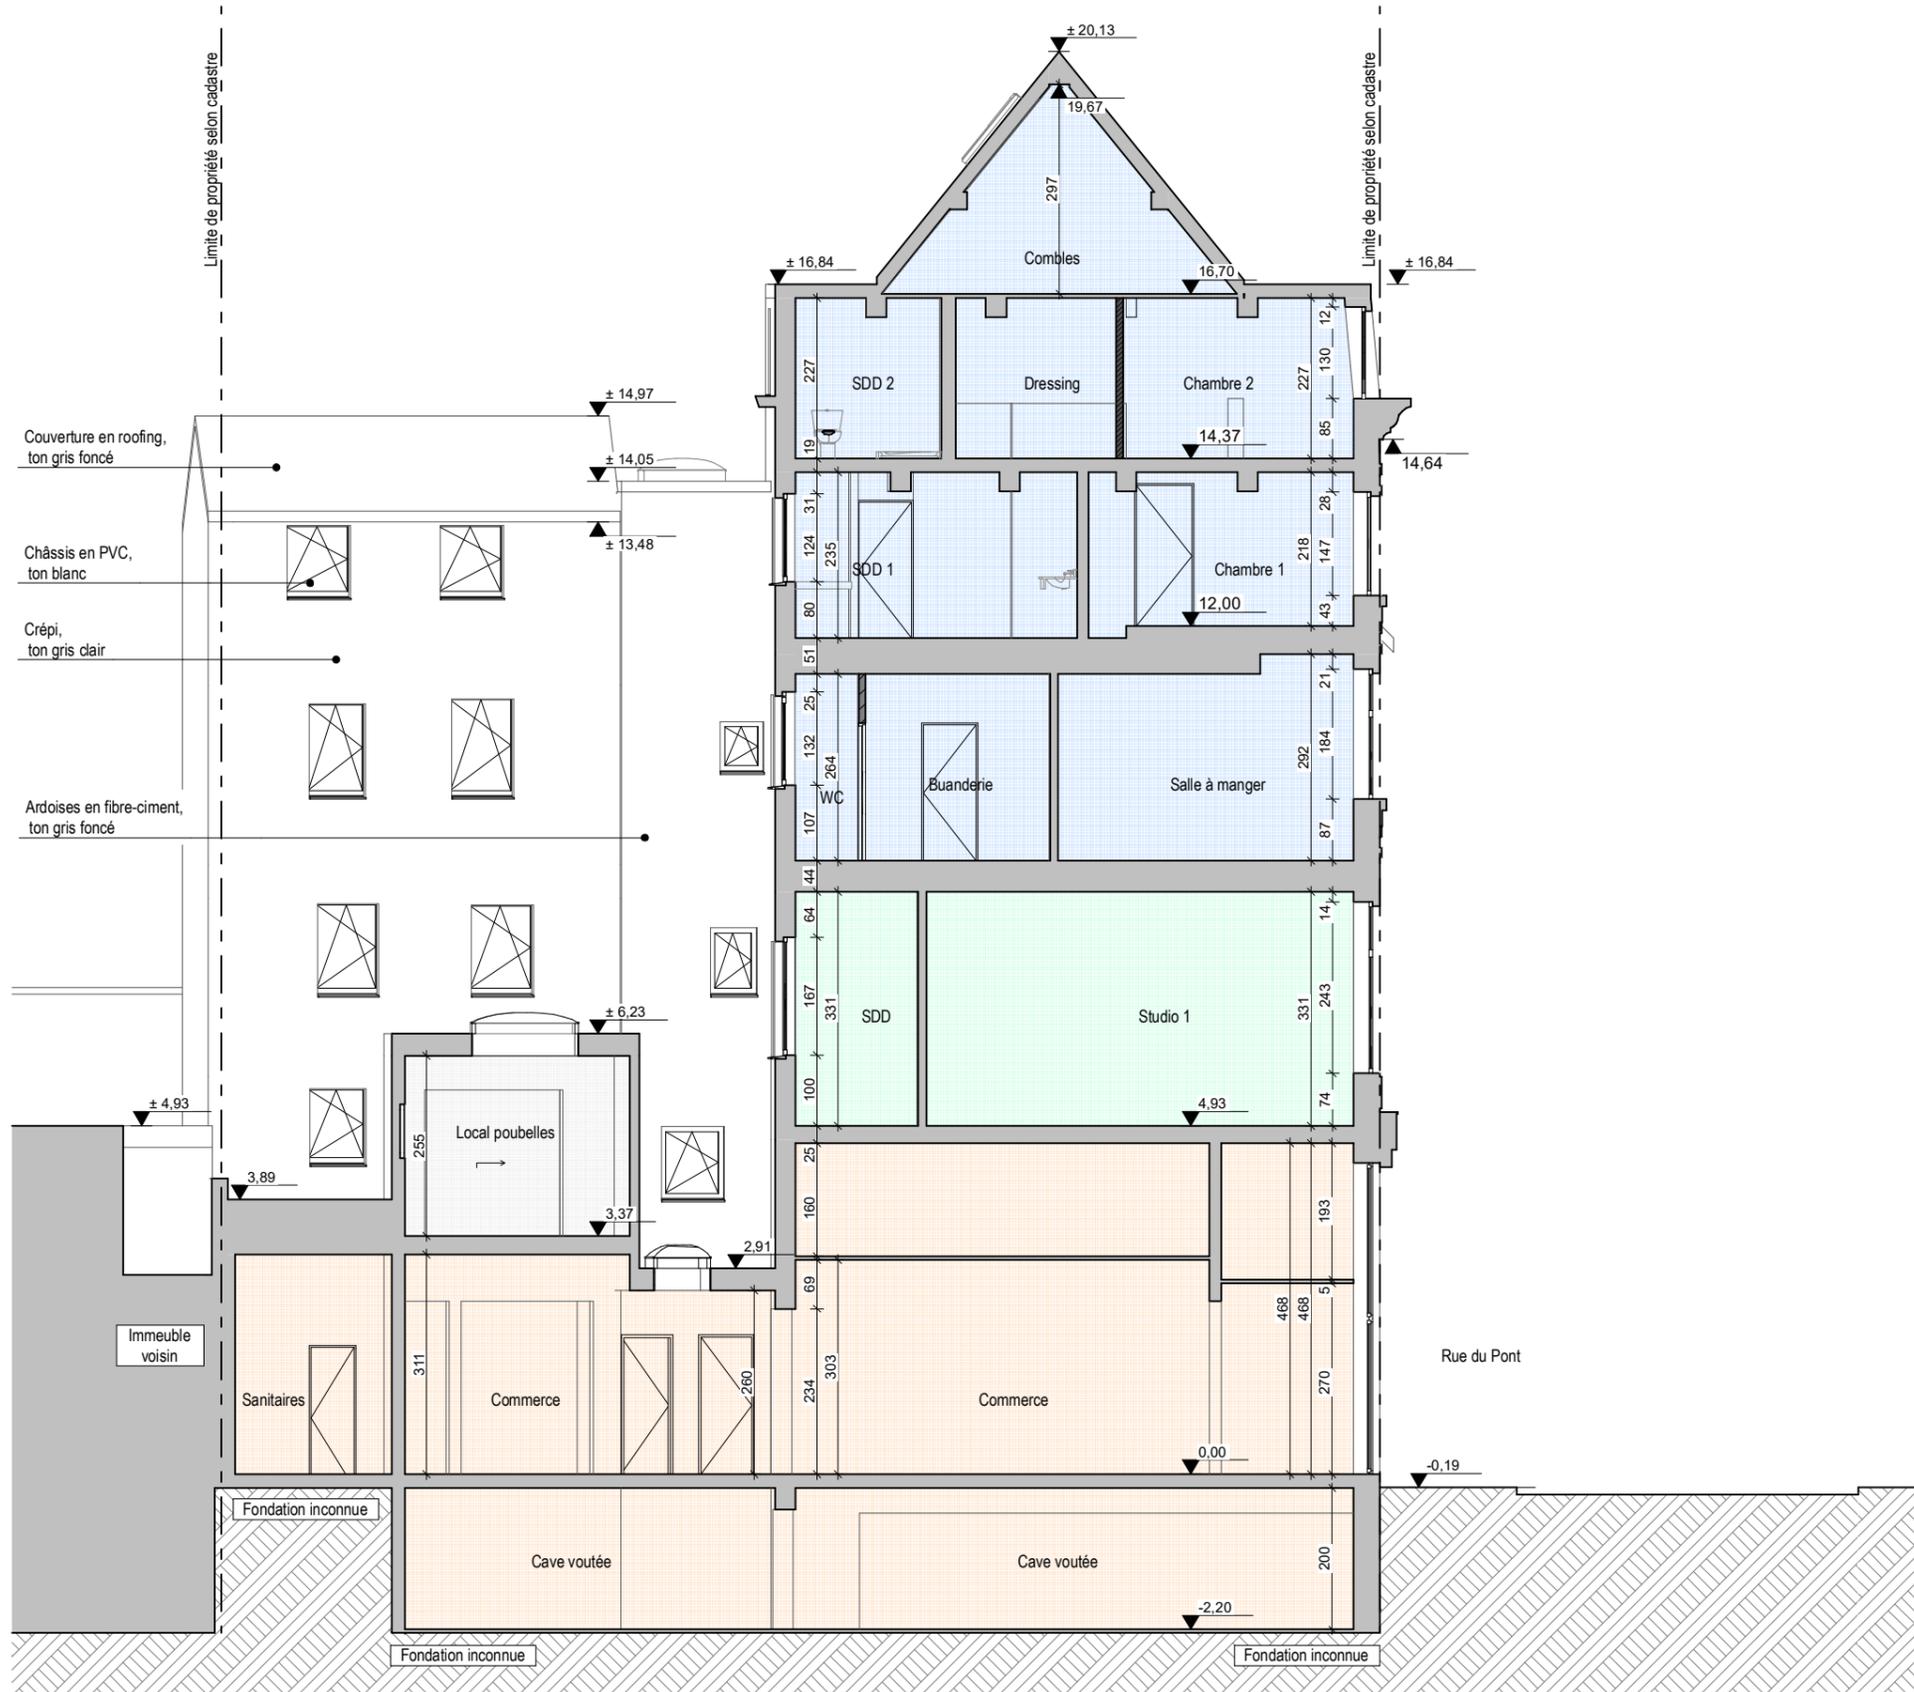


Coupe AA

1:100

Coupe BB


1:100



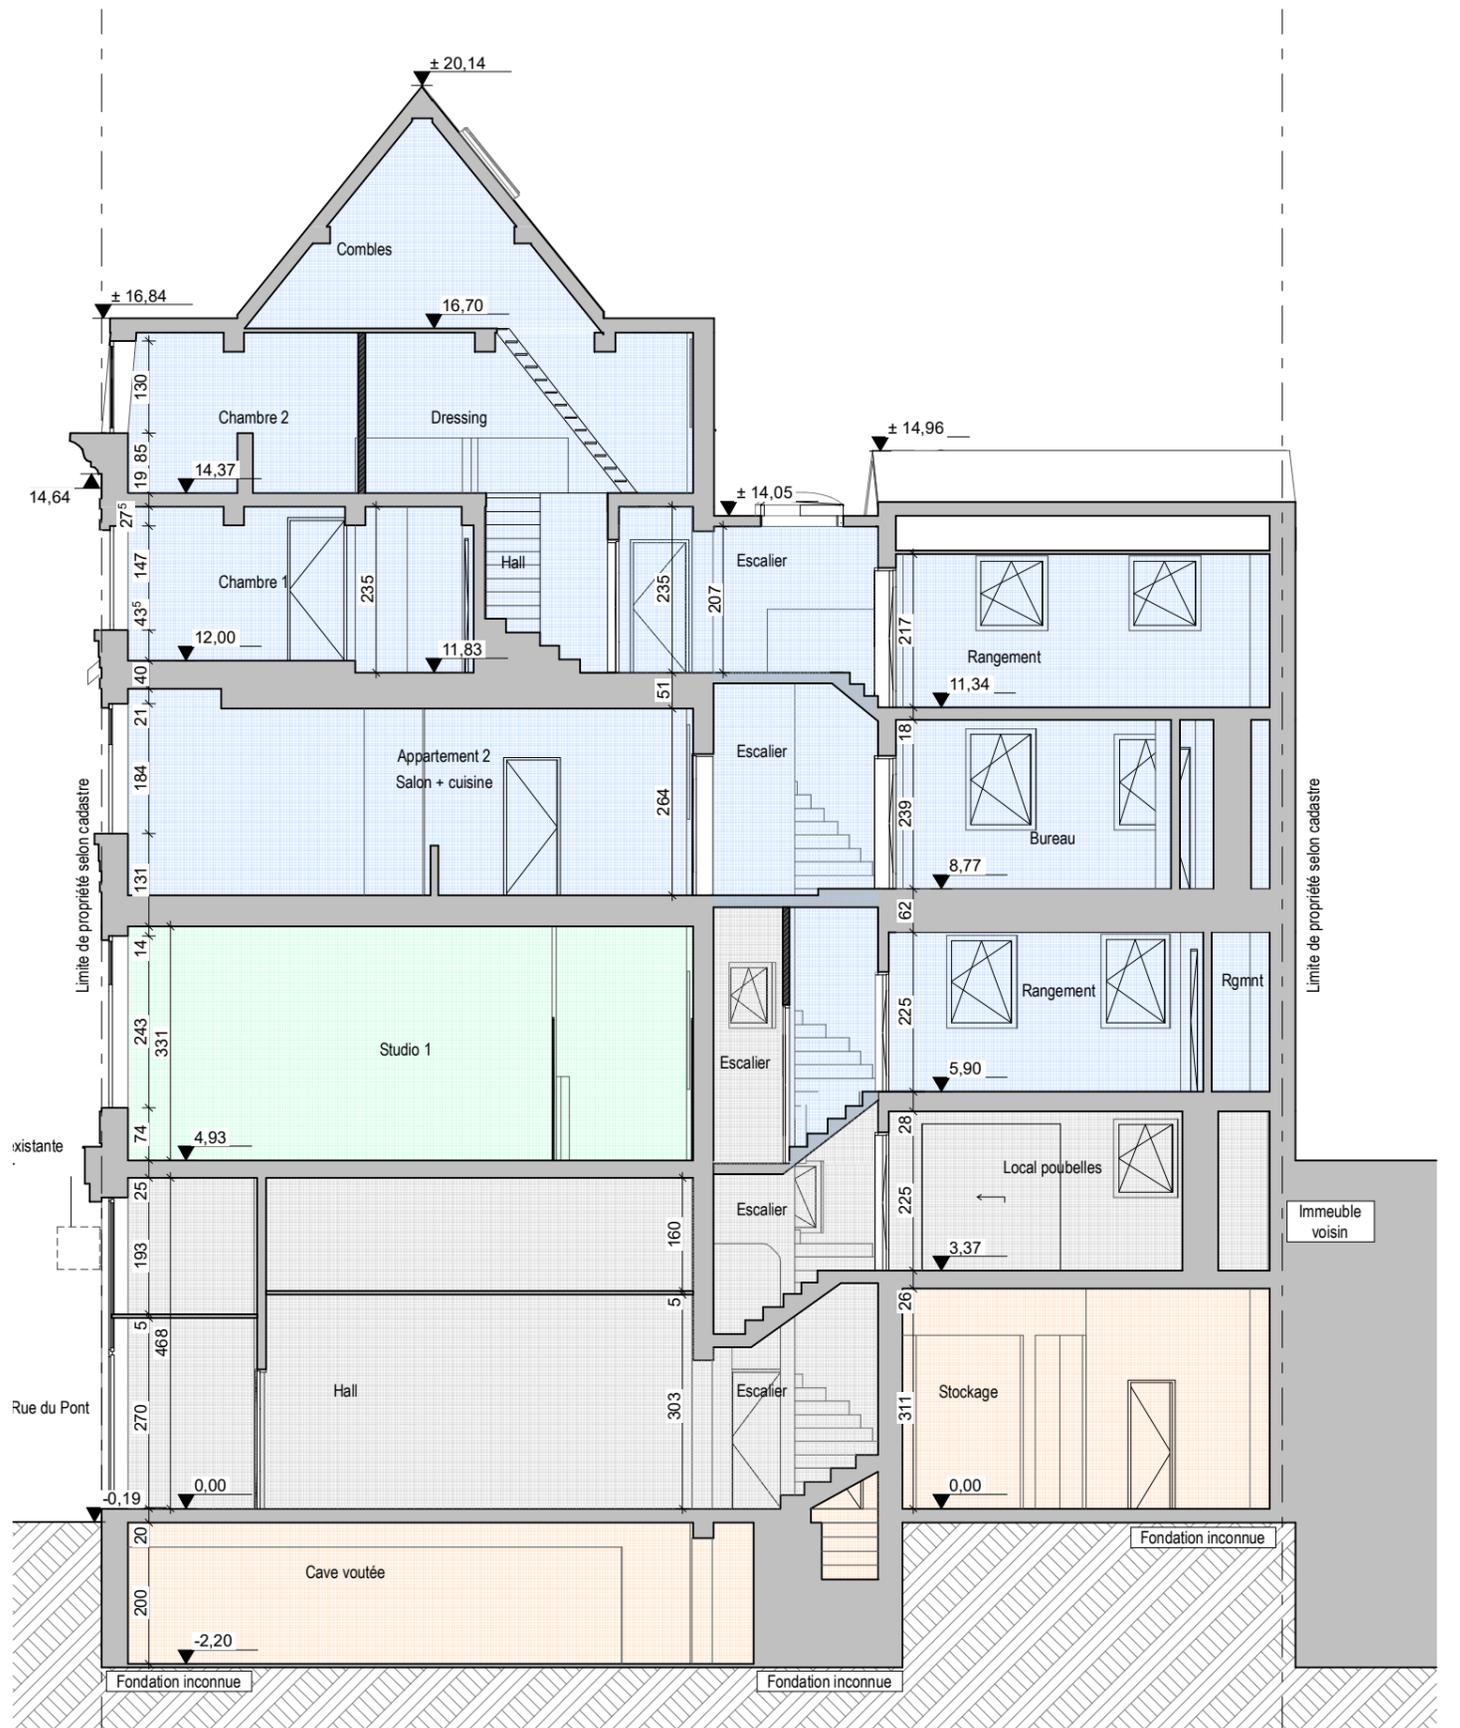


Coupe CC

1:100

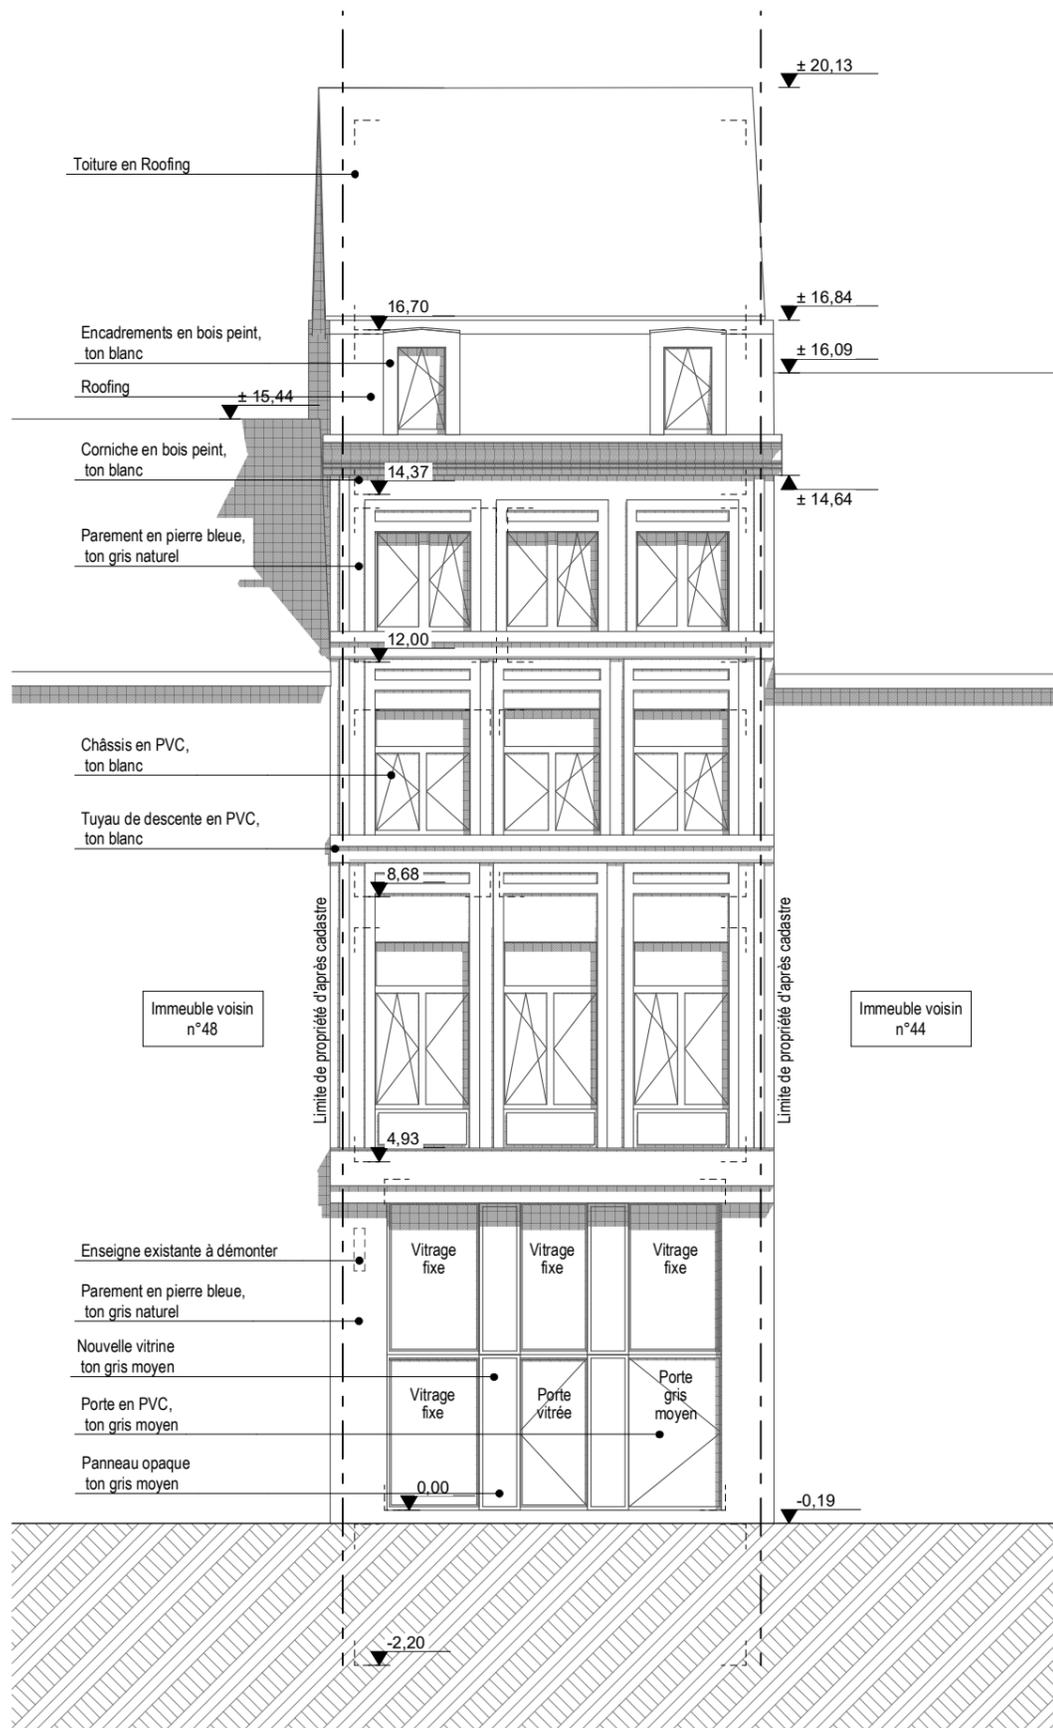


Façade Avant

1:100

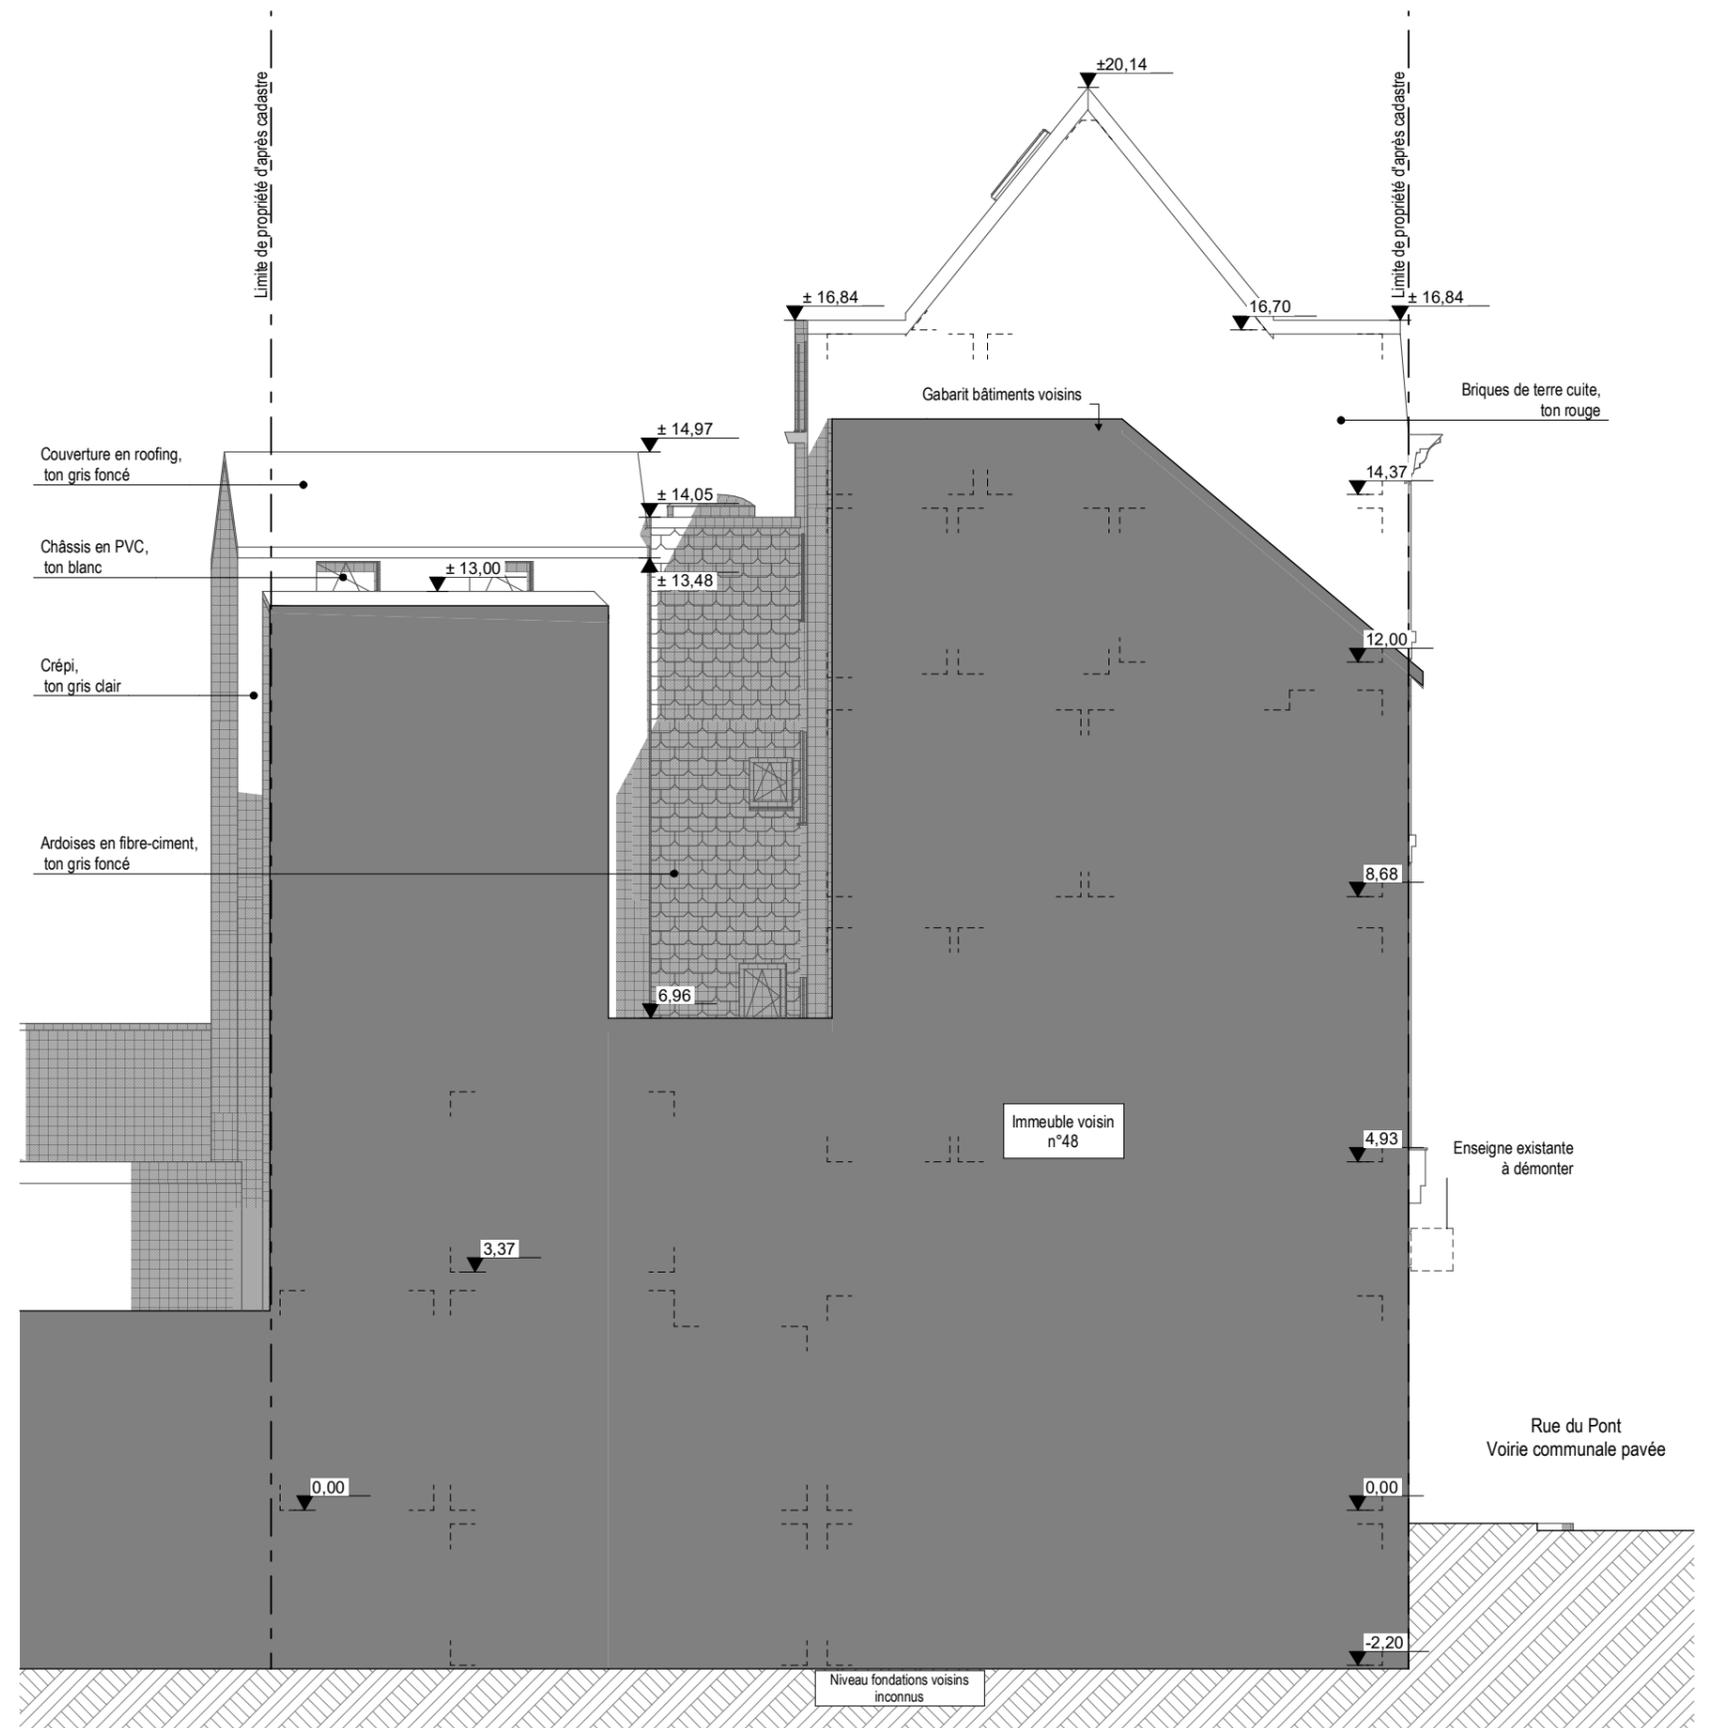


Façade Gauche

1:100

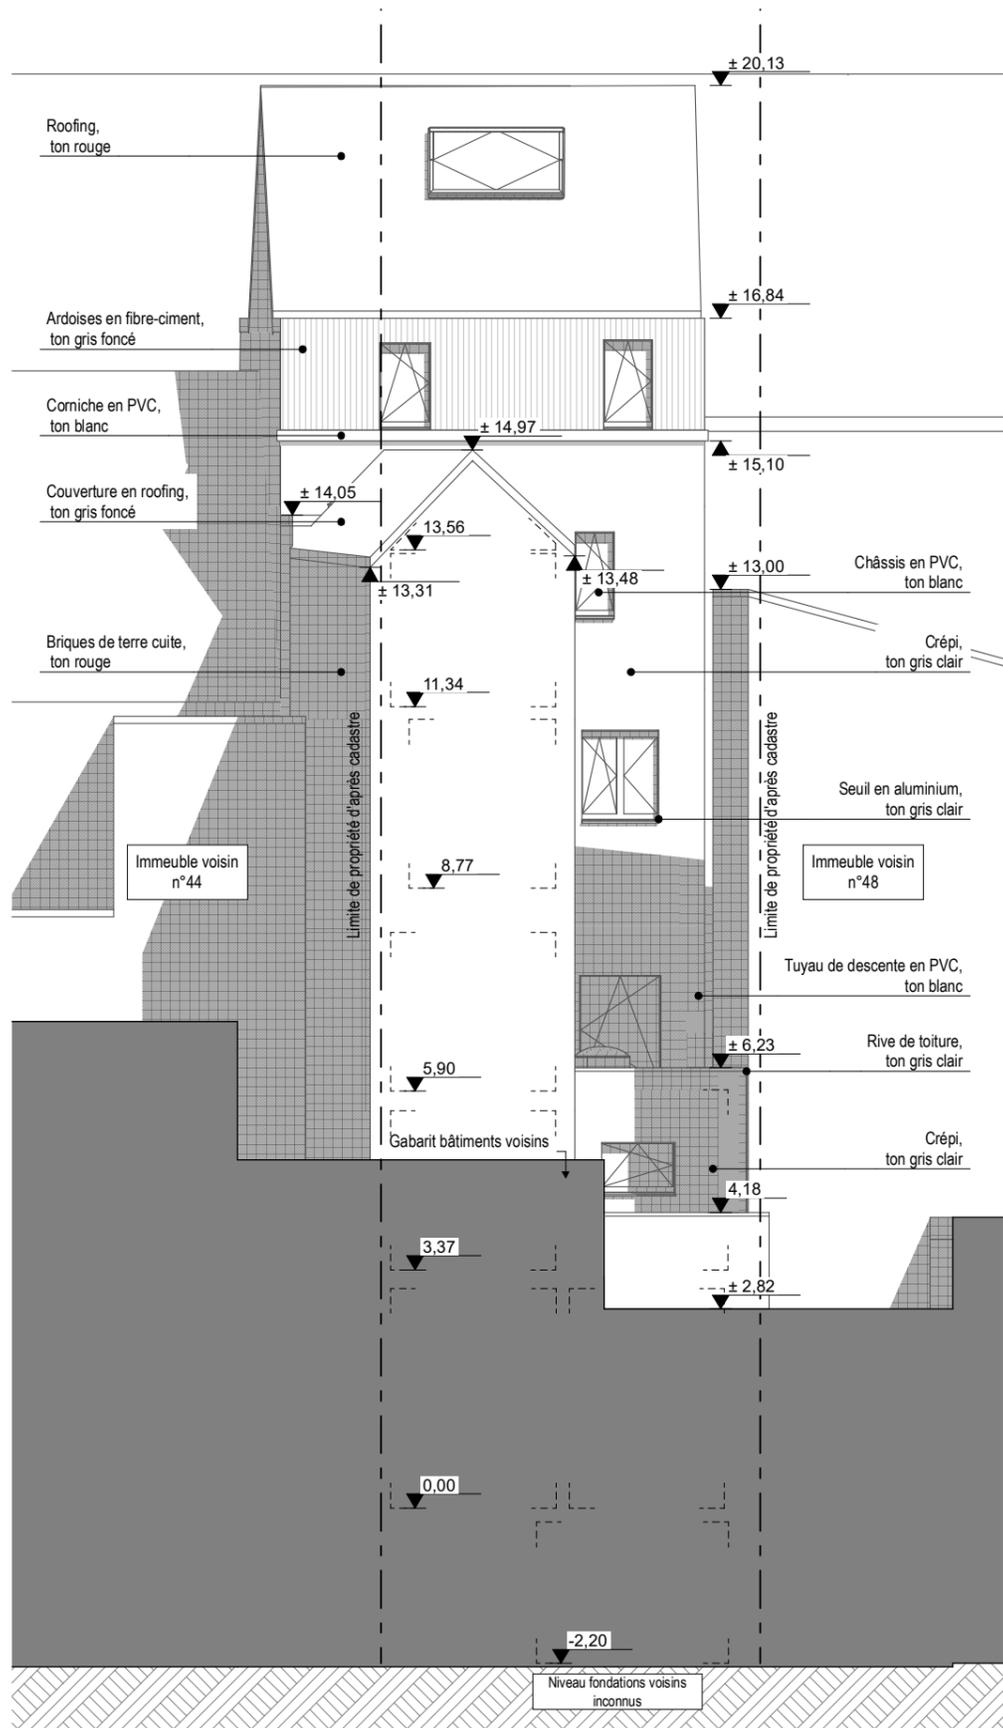

Façade Arrière

1:100

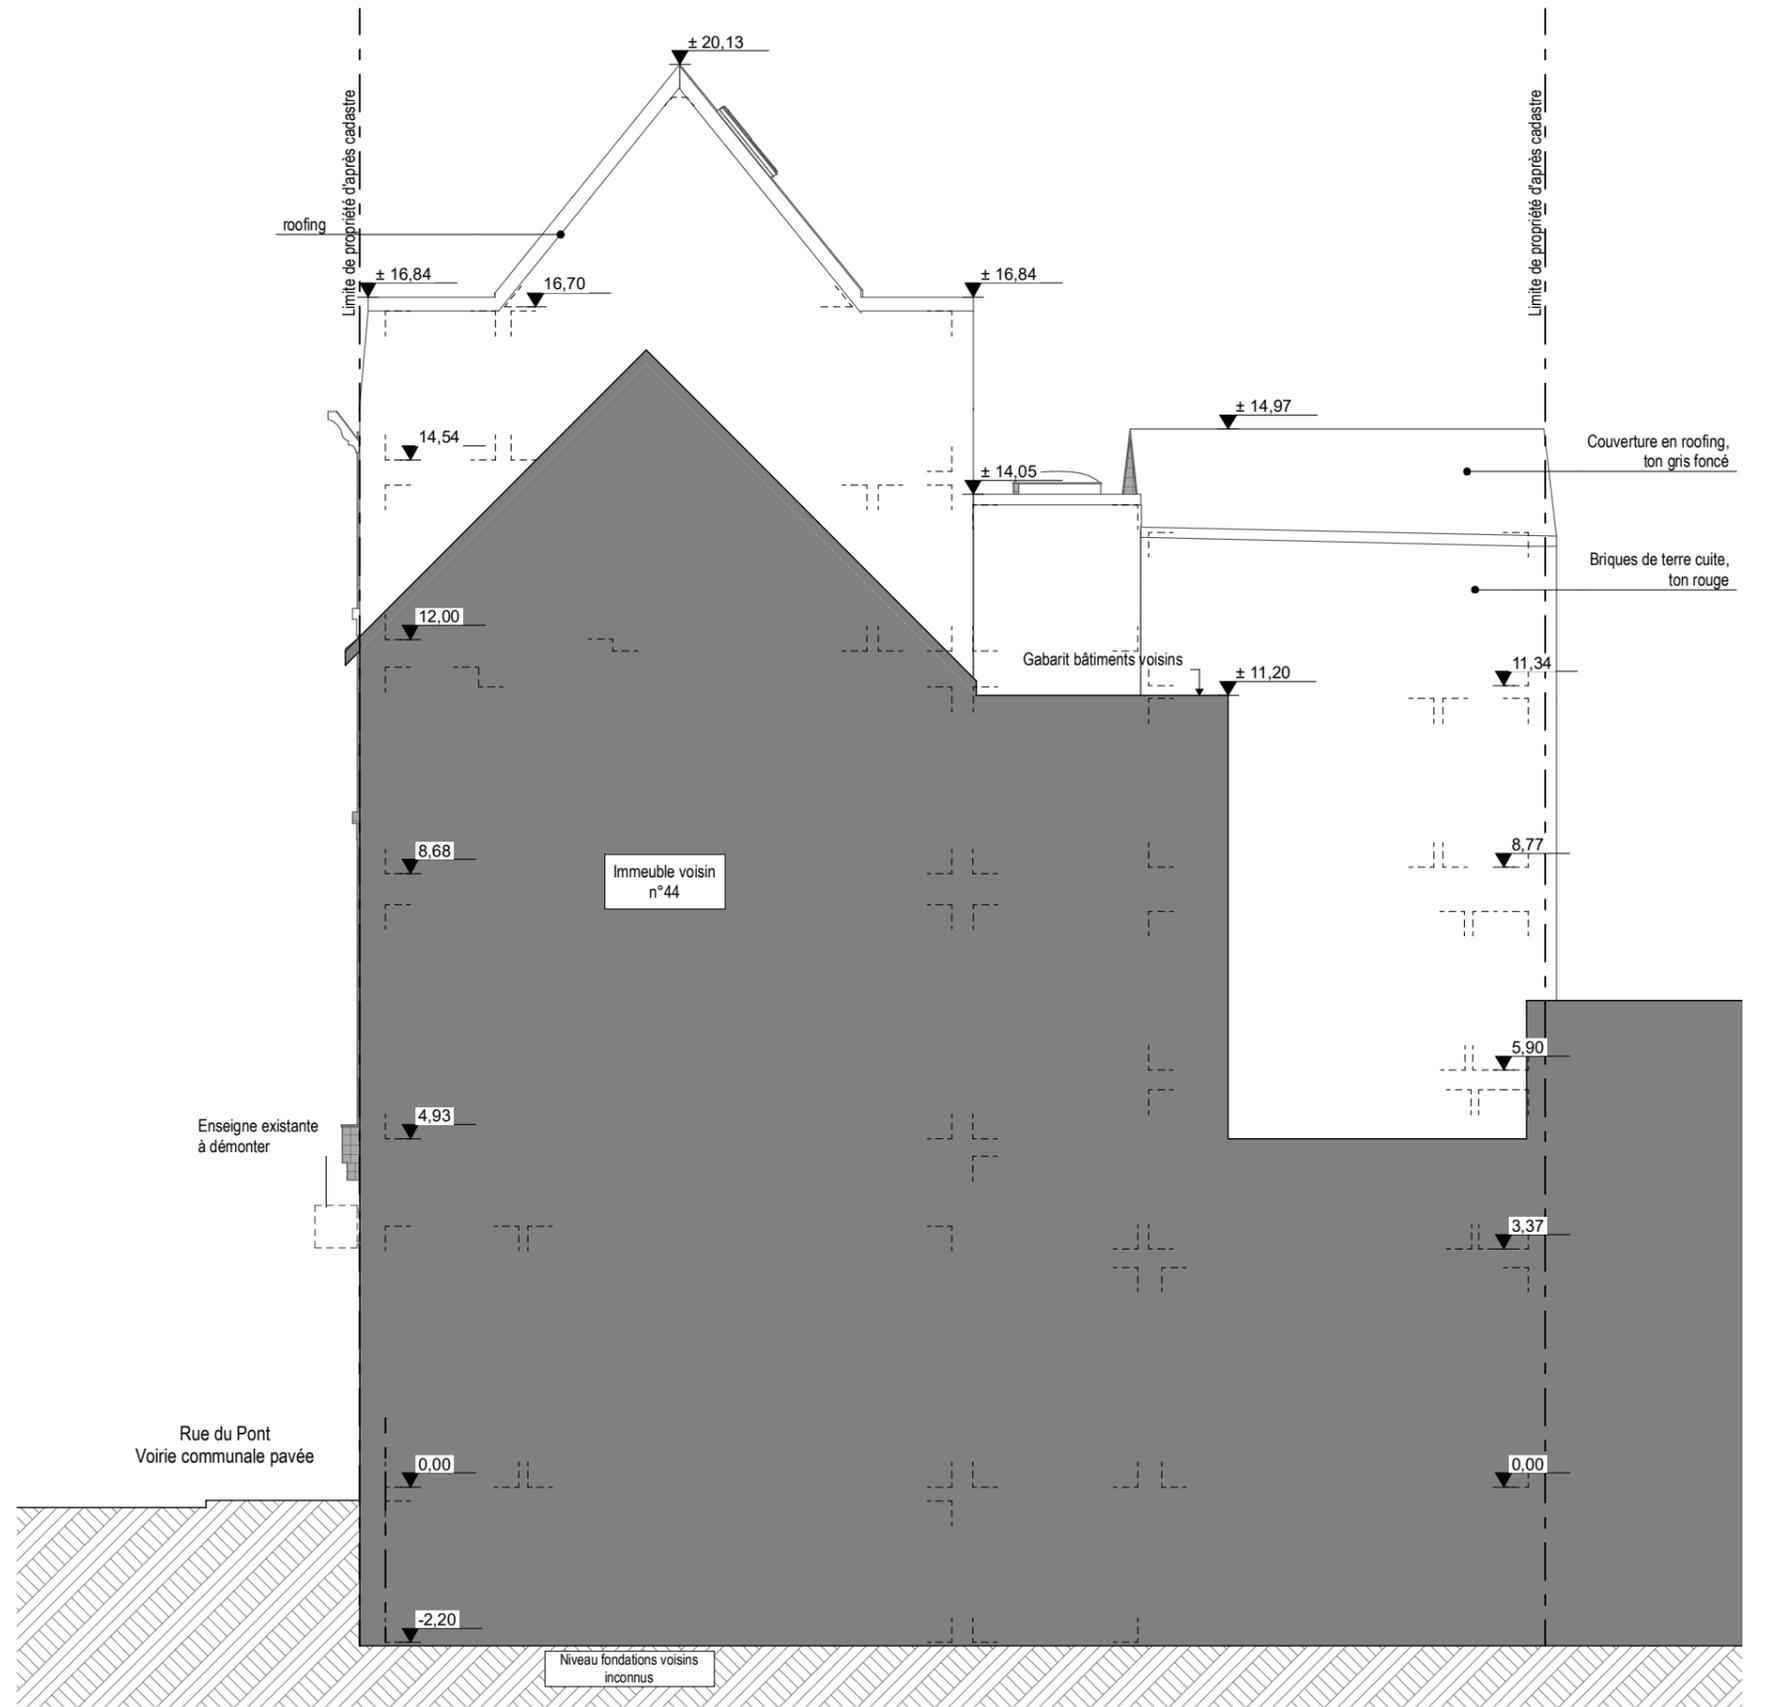

Façade Droite

1:100