



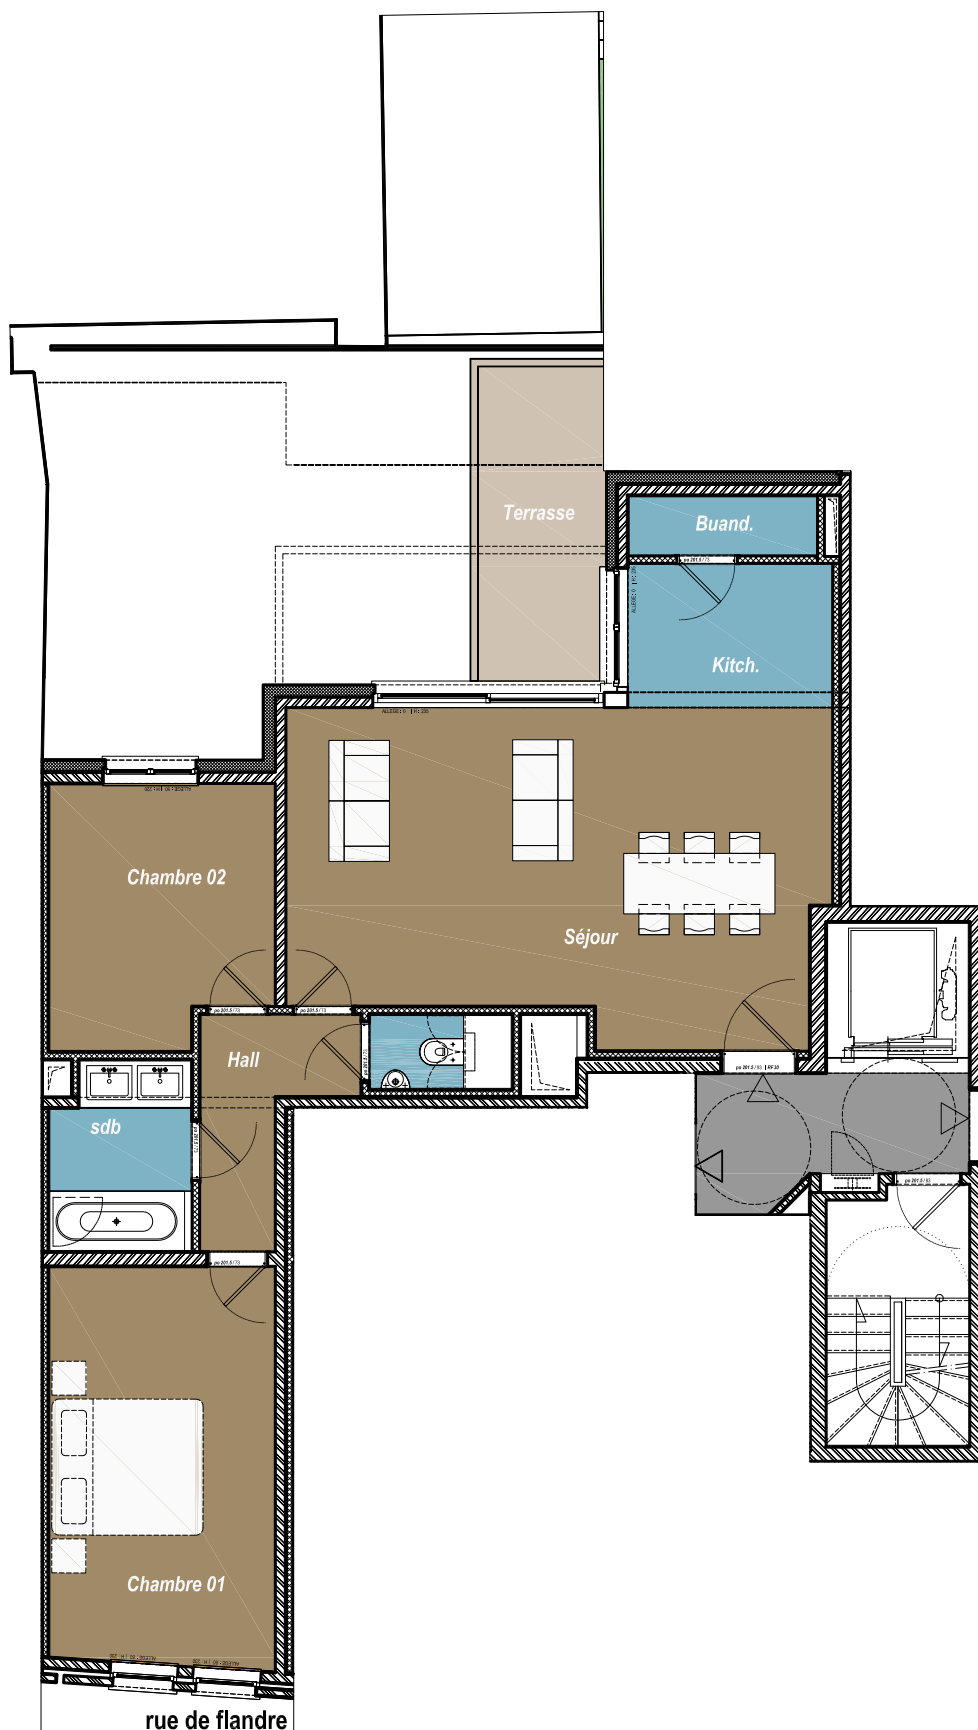

APPARTEMENT 2 CHAMBRES

APPARTEMENT 1.2

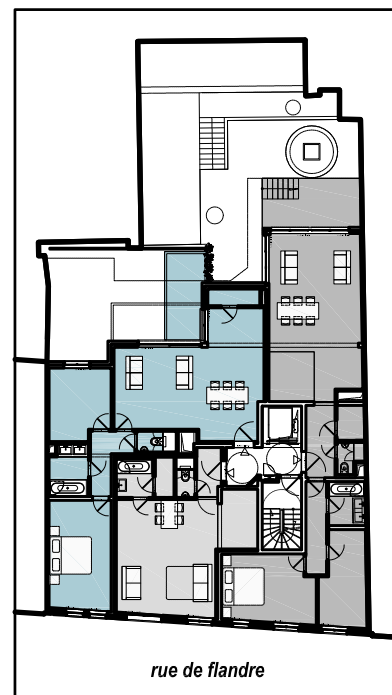

0 1 2 3 4 5m

Plans de vente basés sur le dossier d'avant projet. Les plans sont sujet à modifications éventuelles sur base du dossier d'exécution.