
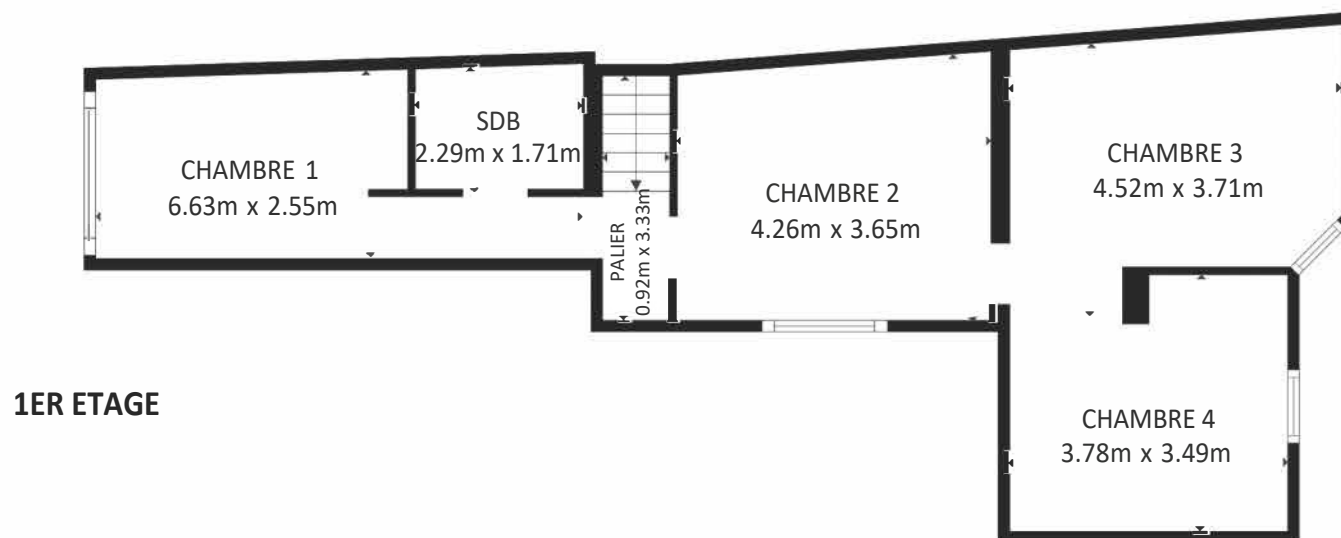


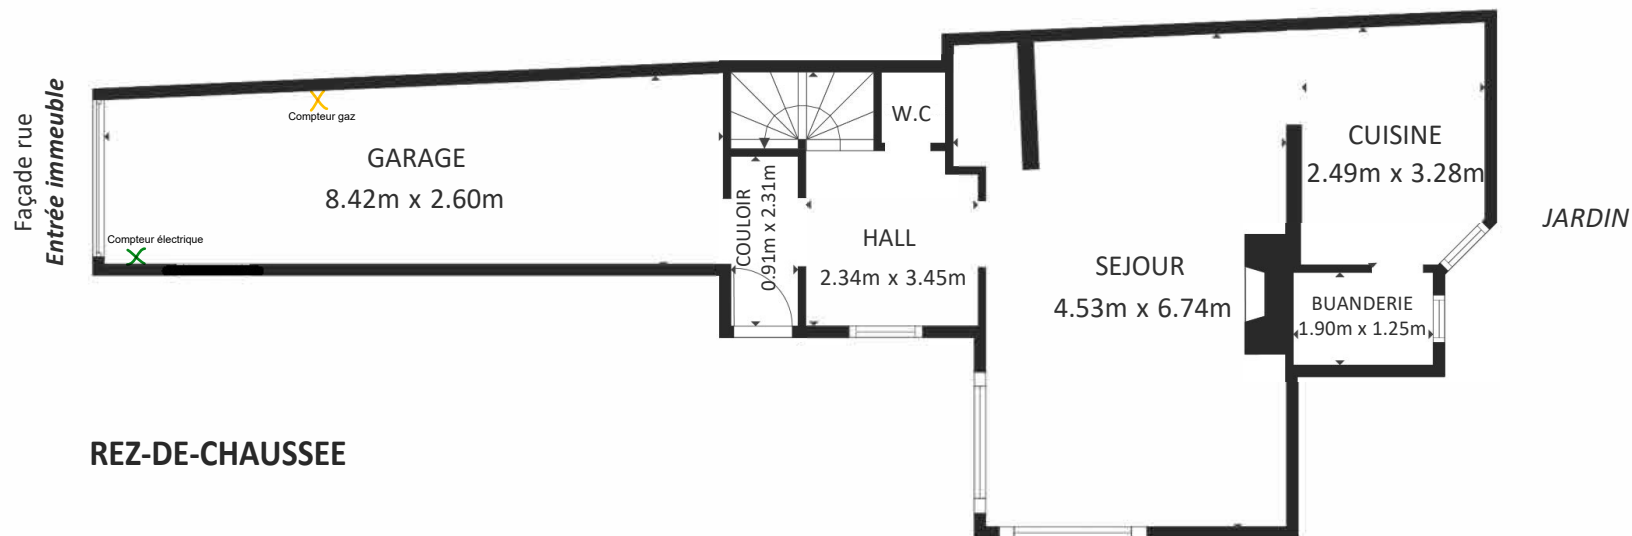

SURFACE INTERIEURE BRUTE

Rez-de-chaussée 50.9 m² 1er étage 64.2 m²
 SURFACES NON COMPRISES : GARAGE 20.4 m²

SURFACE TOTALE : 115.1 m²

Plan transmis à titre informatif et non contractuel