

038/19



VINÇOTTE asbl

Organisme de contrôle agréé | Service externe pour les contrôles techniques sur le lieu de travail  
Siège social: Jan Olieslagerslaan 35 • 1800 Vilvoorde • Belgique  
TVA: BE 0402.726.875 • RPM Bruxelles • BNP Paribas Fortis: BE 25 2100 4144 1482 • BIC: GEBABEBB

Rapport n° : 145040

- Bollebergen 2a bus 12, 9052 Gent Tel: +32 9 244 77 11 gent@vincotte.be
- Jan Olieslagerslaan 35, 1800 Vilvoorde Tel: +32 2 674 57 11 brussels@vincotte.be
- Noordersingel 23, 2140 Antwerpen Tel: +32 3 221 86 11 antwerpen@vincotte.be
- Rue Phocas Lejeune 11, 5032 Gembloux Tel: +32 81 432 611 gembloux@vincotte.be



F 145040

Rési code : 117

PROCÈS VERBAL D'EXAMEN DE CONFORMITÉ ET/OU DE VISITE DE CONTROLE D'UNE INSTALLATION ÉLECTRIQUE BASSE TENSION

Responsable des travaux :		Installation :		Propriétaire / gestionnaire :	
Nom, Prénom : <i>Il G. Ismael</i>	Nom, Prénom : [REDACTED]	Adresse : <i>AV. de la République 111</i>			
N° carte d'identité :	CP + Commune : <i>1130 Molenbeek-SJ</i>				
N°TVA : BE	Tél. : / /				

Bases de l'examen : Règlement Général sur les Installations Électriques (RGIE)

<input checked="" type="radio"/> Art 270	<input type="radio"/> mise en usage	<input type="radio"/> modification	<input type="radio"/> extension	<input type="radio"/> Art 86	<input type="radio"/> Art 271bis	<input checked="" type="radio"/> ① Unité d'habitation
	<input type="radio"/> mobile	<input type="radio"/> temporaire		<input type="radio"/> Art 87	<input type="radio"/> Art 278	<input checked="" type="radio"/> ② Unité de travail domestique
<input checked="" type="radio"/> Art 271	<input type="radio"/> périodique	<input type="radio"/> contrôle	<input type="radio"/> .....	<input type="radio"/> Art 88	<input type="radio"/> Art .....	<input checked="" type="radio"/> ③ Parties communes
<input checked="" type="radio"/> Art 276 : renforcement	<input checked="" type="radio"/> Art 276bis : vente d'une unité d'habitation			<input type="radio"/> Art .....	<input type="radio"/> Art .....	<input checked="" type="radio"/> ④ Unité de travail

Données générales de l'installation électrique :

Données distributeur	EAN	<input type="radio"/> EAN non communiqué	<input type="radio"/> Compt. kWh non placé
	Compt. kWh n° : .....	Index jour : .....	Index nuit : .....
Données installation	Protection branchement (A) : <input type="radio"/> 20 <input type="radio"/> 25 <input type="radio"/> 32 <input type="radio"/> 40 <input type="radio"/> 50 <input type="radio"/> 63 <input type="radio"/> 80 <input type="radio"/> 100		<input type="radio"/> n° : .....
	Conçue pour U <sub>N</sub> : <input type="radio"/> 230 V <input type="radio"/> 3x230 V <input type="radio"/> 3N400 V		Type de prise de terre :
	Courant nominal maximum (A) : <input type="radio"/> 20 <input type="radio"/> 25 <input type="radio"/> 32 <input type="radio"/> 40 <input type="radio"/> 50 <input type="radio"/> 63 <input type="radio"/> 80 <input type="radio"/> 100		<input checked="" type="radio"/> boucle de terre
Description installation	Câble d'alimentation tableau principal : <i>6 X 16</i> mm <sup>2</sup> - Type : <i>RVB</i>		<input type="radio"/> .....
	Dispositif diff. gén. : <i>100</i> A / <i>300</i> mA	Nombre de tableaux : <i>1</i>	Nombre de circuits terminaux : <i>10</i>
<input type="radio"/> Voir annexe(s)			

Mesures - tests - contrôle visuel - scellés :

<input checked="" type="radio"/> Contacts dir.	<input checked="" type="radio"/> Contacts indir.	<input type="radio"/> Montage	<input type="radio"/> Appareils	<input type="radio"/> Matériel	<input type="radio"/> I>/section	<input type="radio"/> Schémas	<input type="radio"/> Contrôle bcl de défaut
Résistance de dispersion de la prise de terre : <i>0.5</i> Ω		Isolement général : <i>1</i> MΩ		<input type="radio"/> Continuité de terre		<input type="radio"/> Test dispositif diff.	
Le dispositif différentiel général : <input type="radio"/> était plombé <input checked="" type="radio"/> a été plombé <input type="radio"/> n'a pas été plombé <input type="radio"/> ne peut pas être plombé							

Infractions - Remarques (pour la signification des codes éventuels : voir au verso)

Infractions Nouvelle installation	<i>N/A</i>	Visa GRD ou mandataire :
<input type="radio"/> Néant		
Infractions Installation existante	<i>N/A</i>	
<input type="radio"/> Néant		
Remarques	<i>N/A</i>	
<input type="radio"/> Néant		

Conclusion(s) :

- La nouvelle installation est conforme **n'est pas conforme** au RGIE.
- L'installation existante est conforme **n'est pas conforme** au RGIE.

L'installation électrique doit être recontrôlée avant

par le même organisme de contrôle (\*)

Agent visiteur :

Nom : *F. Debric* Agent n° : *2666* Date : *29.12.2019*

Pour le Directeur Général : Signature

Annexe(s) :  Schéma(s) de position : *1*  Schéma(s) unifilaire(s) : *3*

- Ce procès verbal doit être conservé dans le dossier de l'installation électrique et ce dossier doit renseigner toute modification de l'installation.  
 - Le Service Public Fédéral Economie doit être avisé immédiatement de tout accident survenu aux personnes et dû, directement ou indirectement, à la présence d'électricité.  
 - Le contrôle n'a porté que sur les parties visibles et accessibles de l'installation.  
 - Les informations recueillies sur place ne nous permettent pas de déterminer la date de réalisation de l'installation électrique.  
 - Nous vous invitons à compléter le(s) schéma(s) pour les éléments qui n'étaient pas visibles lors de la visite de contrôle. En cas de doute portant sur la sécurité de ces éléments, nous vous invitons vivement à faire procéder à une visite de contrôle complémentaire.  
 (\*) Les travaux nécessaires pour faire disparaître les infractions constatées au moment de la visite de contrôle doivent être exécutées sans retard et toutes mesures adéquates doivent être prises pour qu'en cas de maintien en service des installations les infractions ne constituent pas un danger pour les personnes et les biens. Dans le cas où, lors de cette nouvelle visite de contrôle, après max. 1 an, des infractions subsistent, l'organisme agréé se doit d'envoyer une copie du procès-verbal de visite de contrôle à la Direction générale de l'Energie préposée à la haute surveillance des installations électriques domestiques.



VINÇOTTE asbl

Organisme de contrôle agréé | Service externe pour les contrôles techniques sur le lieu de travail
Siège social: Jan Olieslagerslaan 35 • 1800 Vilvoorde • Belgique
TVA: BE 0402.726.875 • RPM Bruxelles • BNP Paribas Fortis: BE 25 2100 4144 1482 • BIC: GEBABEBB

Rapport n° : 60205795

- Bollebergen 2a bus 12, 9052 Gent
Jan Olieslagerslaan 35, 1800 Vilvoorde
Noordersingel 23, 2140 Antwerpen
Rue Phocas Lejeune 11, 5032 Gembloux



F 145039

Rési code : 111

PROCÈS VERBAL D'EXAMEN DE CONFORMITÉ ET/OU DE VISITE DE CONTROLE D'UNE INSTALLATION ÉLECTRIQUE BASSE TENSION

Responsable des travaux: Installation: Propriétaire / gestionnaire:
Nom, Prénom: Adresse: N° carte d'identité: CP + Commune: N°TVA: BE: Tél:

Bases de l'examen: Règlement Général sur les Installations Electriques (RGIE)

Art 270: mise en usage, modification, extension, mobile, temporaire
Art 271: périodique, contrôle
Art 276: renforcement, Art 276bis: vente d'une unité d'habitation
Art 86, 87, 88, 271bis, 278
Unité d'habitation, Unité de travail domestique, Parties communes, Unité de travail

Données générales de l'installation électrique:

Données distributeur: EAN, Compt. kWh n°, Index jour, nuit
Données installation: Conçue pour UN, Courant nominal maximum (A), Câble d'alimentation tableau principal
Description installation: Dispositif diff. gén., Nombre de tableaux, Nombre de circuits terminaux

Mesures - tests - contrôle visuel - scellés:

Contacts dir., Contacts indir., Montage, Appareils, Matériel, l>/section, Schémas, Contrôle bcl de défaut
Résistance de dispersion de la prise de terre, Isolement général, Continuité de terre, Test dispositif diff.
Le dispositif différentiel général: était plombé, a été plombé, n'a pas été plombé, ne peut pas être plombé

Infractions - Remarques (pour la signification des codes éventuels: voir au verso)

Infractions Nouvelle installation: Néant
Infractions Installation existante: Néant
Remarques: Néant
Visa GRD ou mandataire:

Conclusion(s):

- La nouvelle installation est conforme n'est pas conforme au RGIE.
L'installation existante est conforme n'est pas conforme au RGIE.

L'installation électrique doit être recontrôlée avant
par le même organisme de contrôle (\*)

Agent visiteur:

Nom: Agent n°: Date:

Pour le Directeur Général: Signature

Annexe(s): Schéma(s) de position, Schéma(s) unifilaire(s)

- Ce procès verbal doit être conservé dans le dossier de l'installation électrique...
(\*) Les travaux nécessaires pour faire disparaître les infractions constatées au moment de la visite de contrôle doivent être exécutées sans retard...


- A** Prise 400v atelier côté gauche.
- B** Prise 400v atelier côté gauche.
- C** Prise 400v atelier au fond.
- D** Prise 400v atelier à droite.
- E** Prise 400v atelier côté droit.
- F** Prise 400v atelier côté droit.
- G** Prise 400v atelier côté droit.
- H** Prise 400v atelier côté droit.
- I** Eclairage wc et sas + atelier.
- J** Prises atelier.



Adresse de l'installation électrique  
 Atelier  
 AV. de la Fontaine  
 1435 Mont-Saint-Guilbert

**ENTREPRISE  
 GILSON & FILS**  
 ELECTRICITE GENERALE

0484.29.27.09  
 Rue des Aubépines, 98  
 5101 Erpent  
 pierre.gilson@scarlet.be

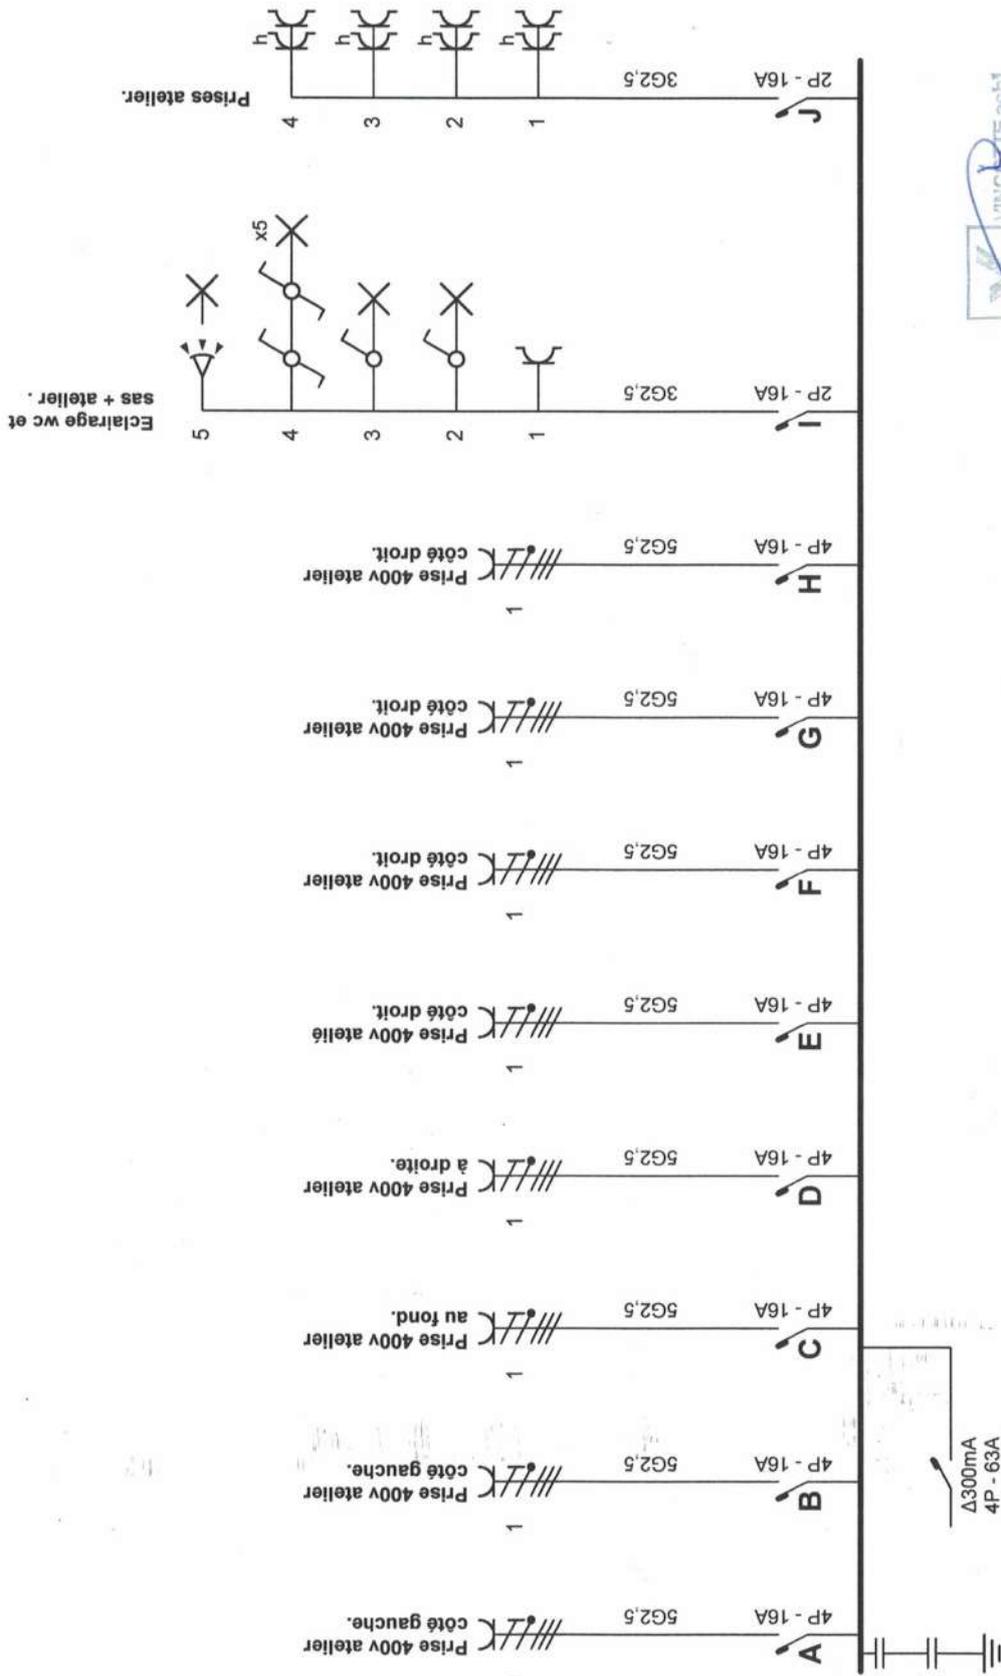

Adresse de l'installation électrique  
 Atelier  
 AV. de la Fontaine  
 1435 Mont-Saint-Guibert


**ENTREPRISE GILSON & FILS**  
 ELECTRICITÉ GÉNÉRALE

0484 29 27 09  
 Rue des Aubépines, 98  
 5101 Erpent  
 pierre.gilson@scarlet.be

p. 1/3  
 Schéma unifilaire  
 3 X 400V + N ~ 50Hz

Schéma dessiné par: Gilson et Fils S.P.R.L. - TVA BE 0666.621.414

# Atelier

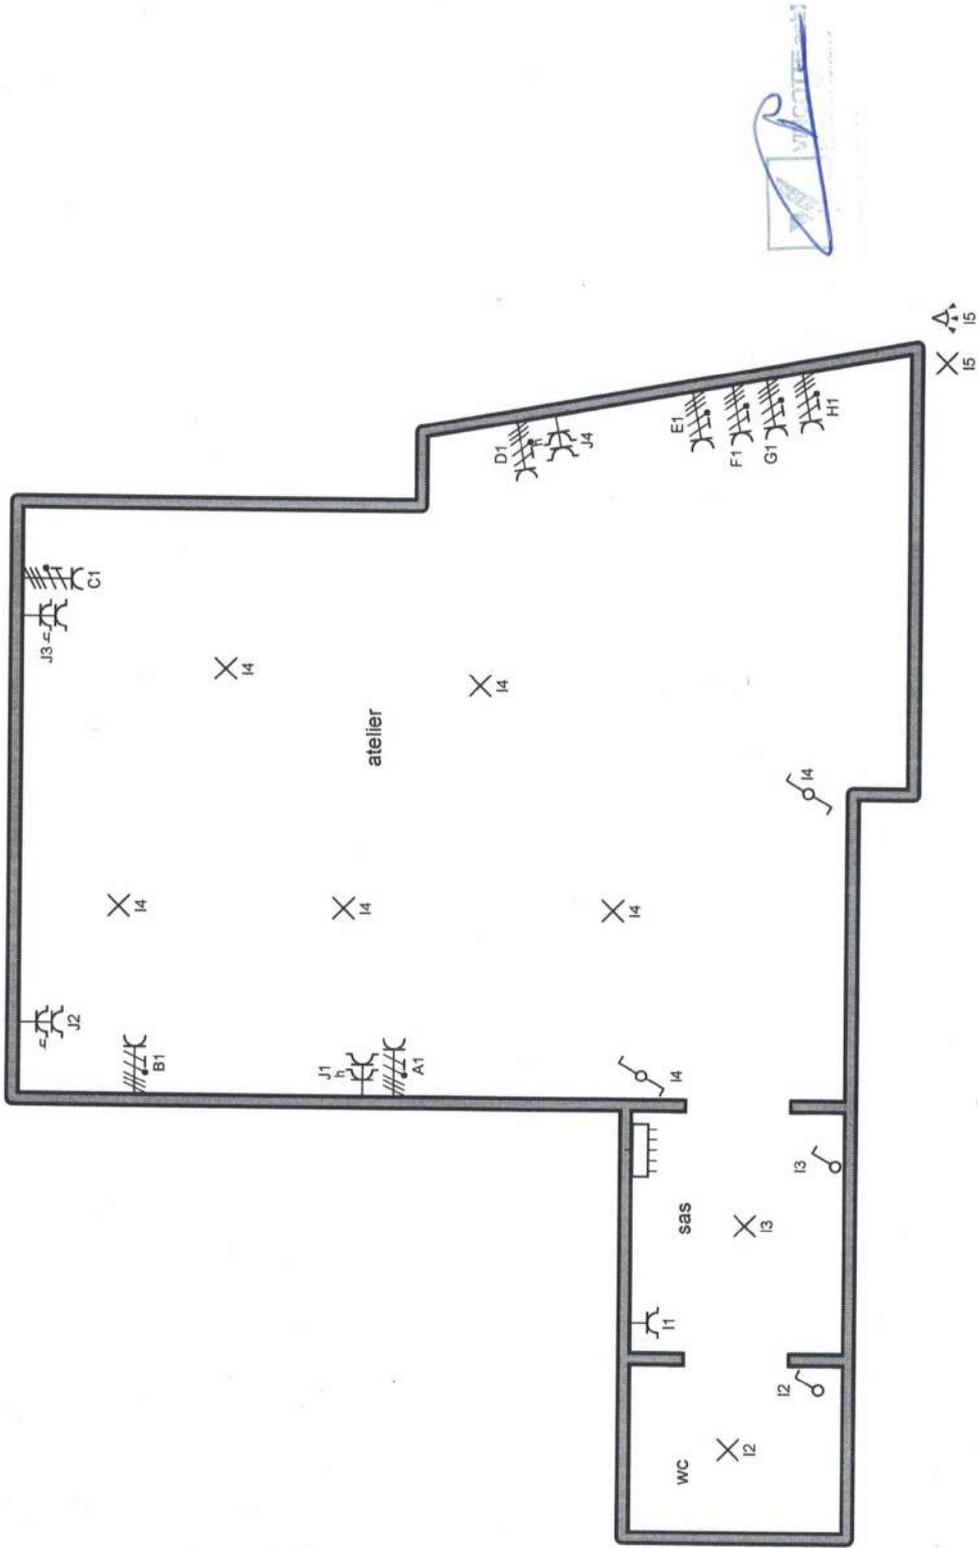

Adresse de l'installation électrique  
 Atelier  
 [REDACTED]  
 1435 Mont-Saint-Guibert

**ENTREPRISE  
 GILSON & FILS**  
 ELECTRICITE GENERALE

0484 29 27 09  
 Rue des Aubépinés, 98  
 5101 Erpent  
 pierre.gilson@scarlet.be

p. 2/3  
 Schéma de position  
 3 x 400V + N ~ 50Hz

Schéma dessiné par: Gilson et Fils S.P.R.L. - TVA BE 0666.621.414

U Prise PAC.

A Four

B Micro-onde.

C Prises séjour.

D Chambre 4.

E Eclairage WC , séjour , cuisine , terrasse.

F Prises et éclairage chaufferie , buanderie , cuisine .

G Eclairage hall de nuit , entrée , extérieur.

H Taque de cuisson.

I Prises cuisine + terrasse .

J VMC.

K Prises et éclairage chambre 1 et 2 + comble.

L Prises et éclairage chambre 3.

M Prise LV.

N Prises et éclairage sdb et wc

O Prise sèche serviette sdb .

P Prise et éclairage sdd.

Q Prise sèche serviette sdd.

R Prise buanderie.

S Prise buanderie.

T Prise buanderie.



Adresse de l'installation électrique  
coffret rez de chaussée


Av. de la Fontaine  
1435 Mont-saint-Guibert



**ENTREPRISE  
GILSON & FILS**  
ELECTRICITÉ GÉNÉRALE

0484 29 27 09  
Rue des Aubépinés, 98  
5101 Erpent  
pierre.gilson@scartet.be

p. 6/6  
Liste des circuits  
3 x 400V + N ~ 50Hz

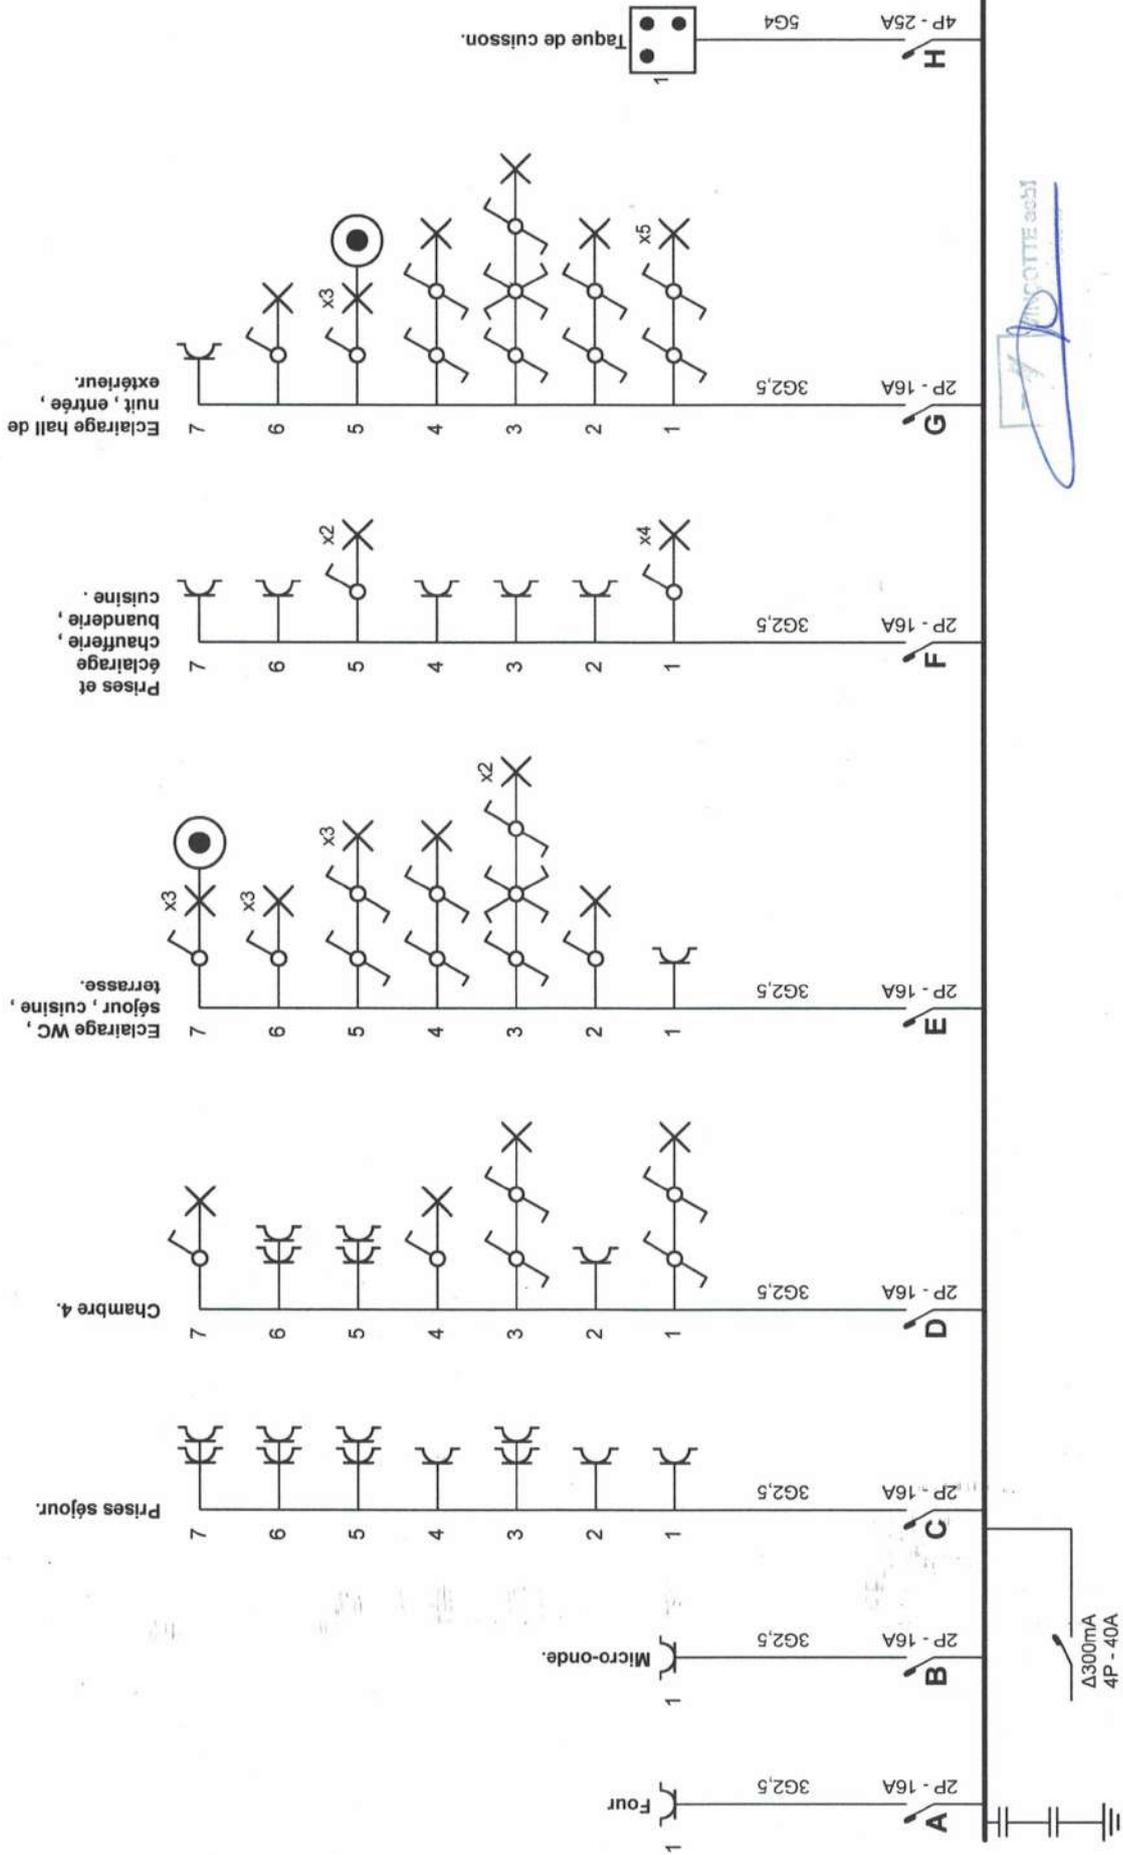

*Signature*  
 Gilson & Fils




**ENTREPRISE GILSON & FILS**  
 ELECTRICITE GENERALE

0484 29 27 09  
 Rue des Aubépines, 98  
 5101 Erpent  
 pierre.gilson@scartet.be

Adresse de l'installation électrique : [redacted] coffret rez de chaussée  
 Av. de la Fontaine  
 1435 Mont-saint-Guibert

p. 1/6  
 Schéma unifilaire  
 3 x 400V + N ~ 50Hz

Schéma dessiné par: Gilson et Fils S.P.R.L. - TVA BE 0666.621.414

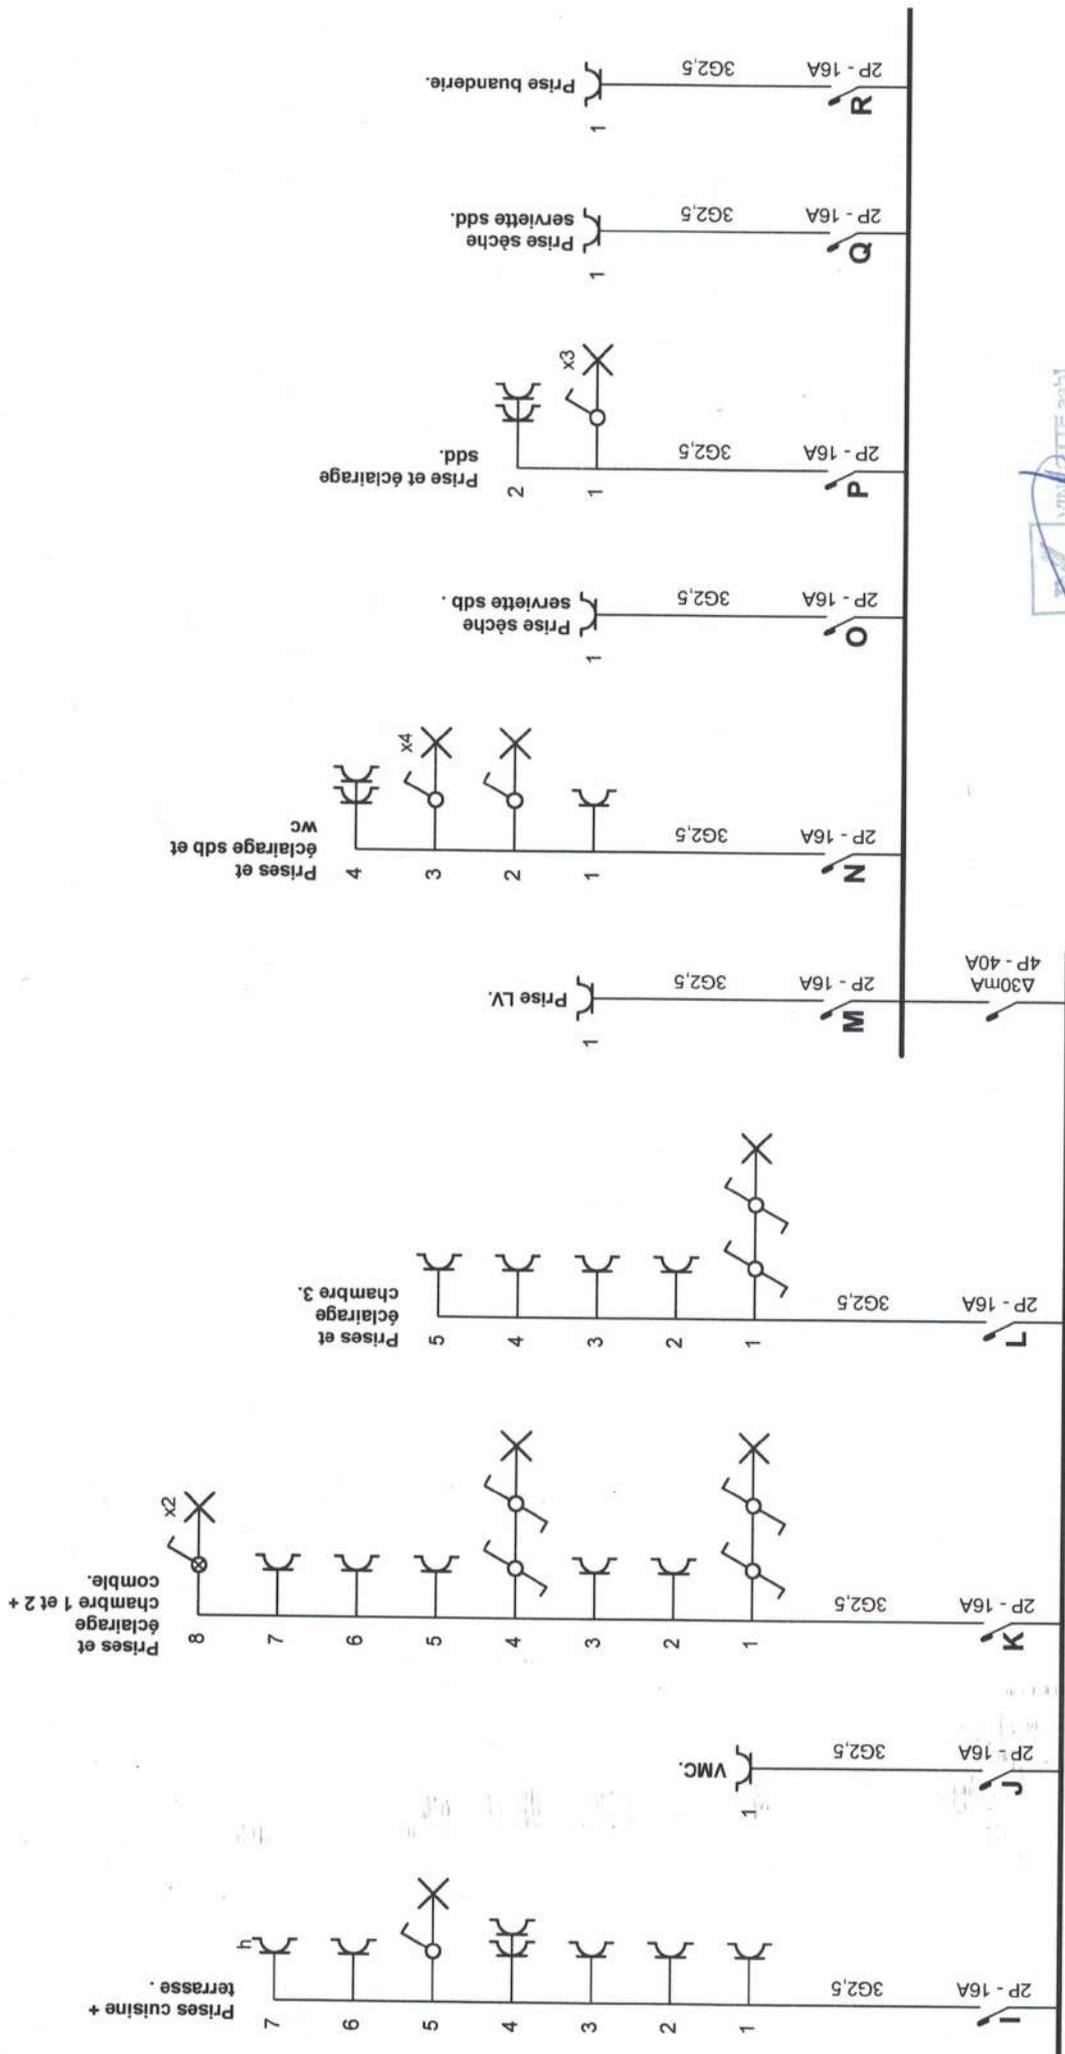


**p. 2/6**  
**Schéma unifilaire**  
 3 x 400V + N ~ 50Hz

**ENTREPRISE GILSON & FILS**  
 ELECTRICITÉ GÉNÉRALE

0484 29 27 09  
 Rue des Aubépines, 98  
 5101 Erpent  
 pierre.gilson@scarlet.be

Adresse de l'installation électrique  
 coffret rez de chaussée  
 Av. de la Fontaine  
 1435 Mont-saint-Guibert

Schéma dessiné par: Gilson et Fils S.P.R.L. - TVA BE 0666.621.414

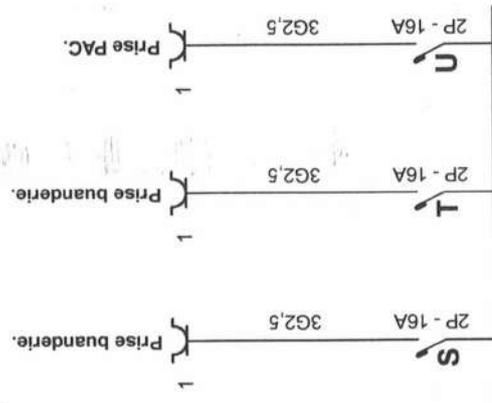

ENTREPRISE  
GILSON & FILS



**ENTREPRISE  
GILSON & FILS**  
ÉLECTRICITÉ GÉNÉRALE


0484 29 27 09  
Rue des Aubépines, 98  
5101 Erpent  
pierre.gilson@scarlet.be

Adresse de l'installation électrique  
coffret rez de chaussée  
Av. de la Fontaine  
1435 Mont-saint-Guibert

p. 3/6  
Schéma unifilaire  
3 X 400V + N ~ 50HZ

Schéma dessiné par: Gilson et Fils S.P.R.L. - TVA BE 0666.621.414

# Rez-de-jardin

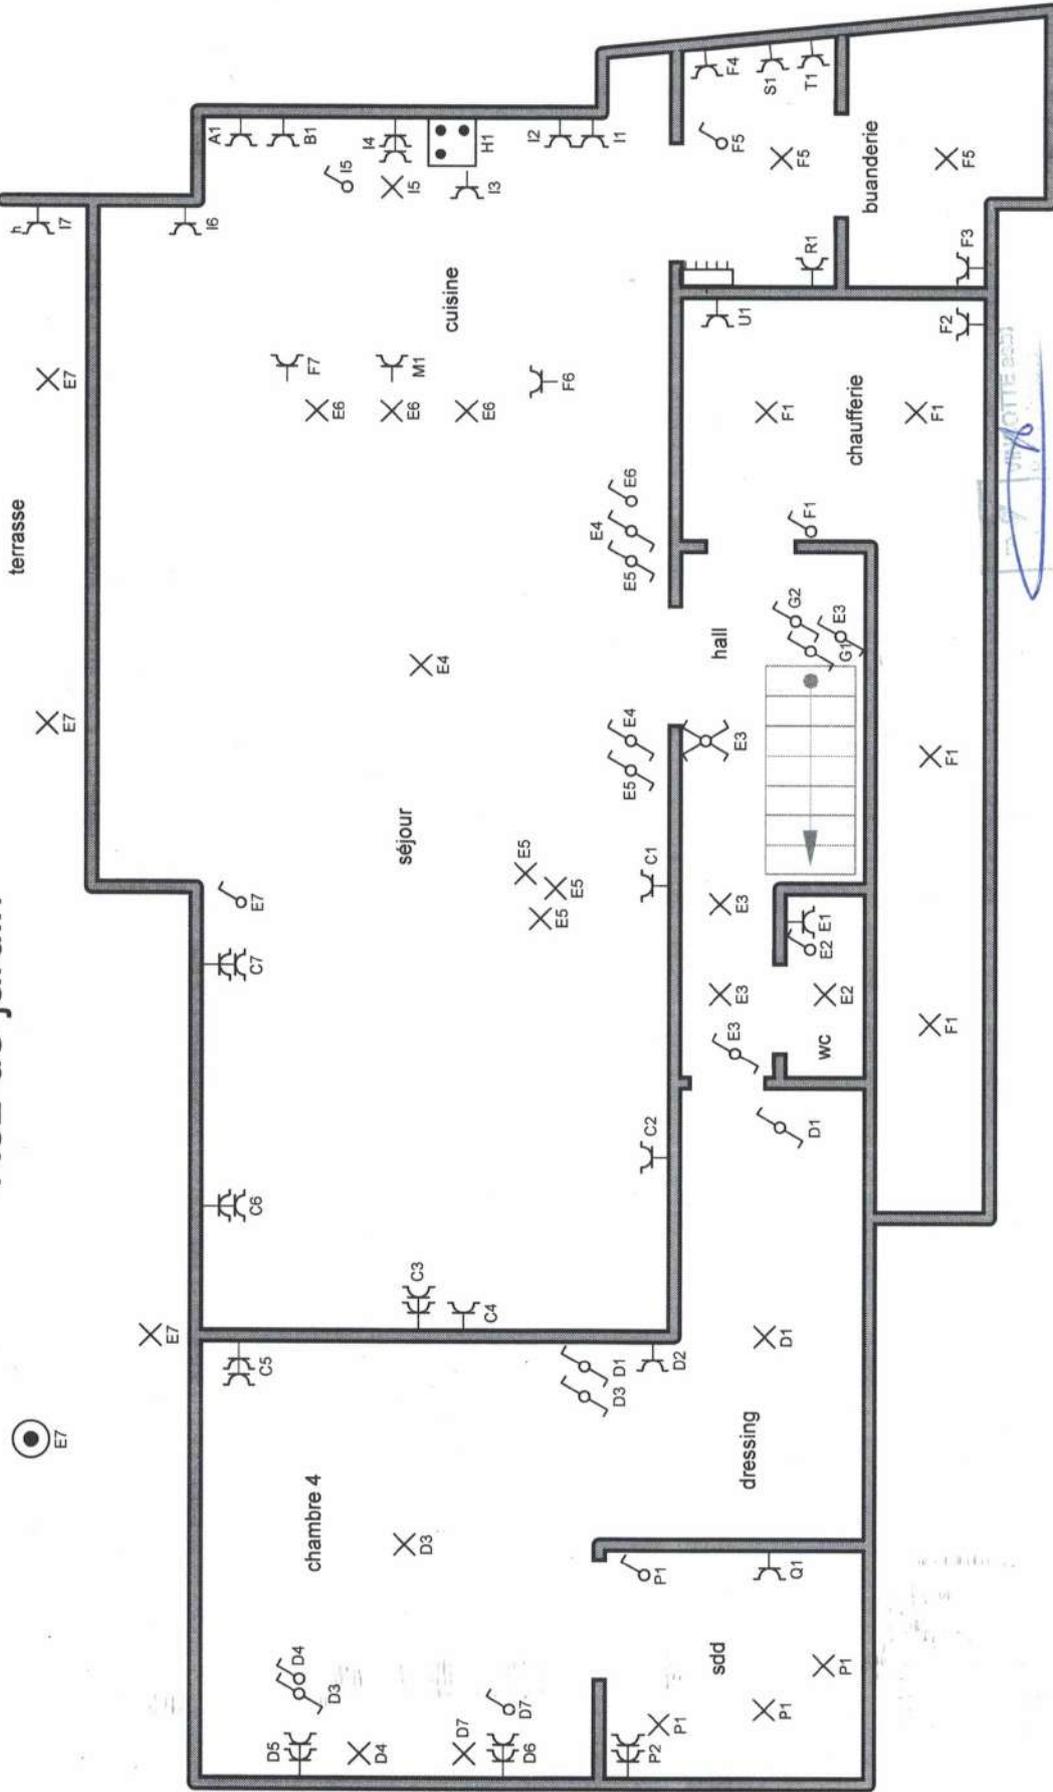

Adresse de l'installation électrique  
 [REDACTED] coffret rez de chaussée  
 Av. de la Fontaine  
 1435 Mont-saint-Guibert

**ENTREPRISE  
 GILSON & FILS**  
 ELECTRICITE GENERALE




0484 29 27 09  
 Rue des Aubépines, 98  
 5101 Erpent  
 pierre.gilson@scarlet.be

p. 4/6  
 Schéma de position  
 3 x 400V + N ~ 50Hz

Schéma dessiné par: Gilson et Fils S.P.R.L. - TVA BE 0666.621.414

# Rez-de-chaussée

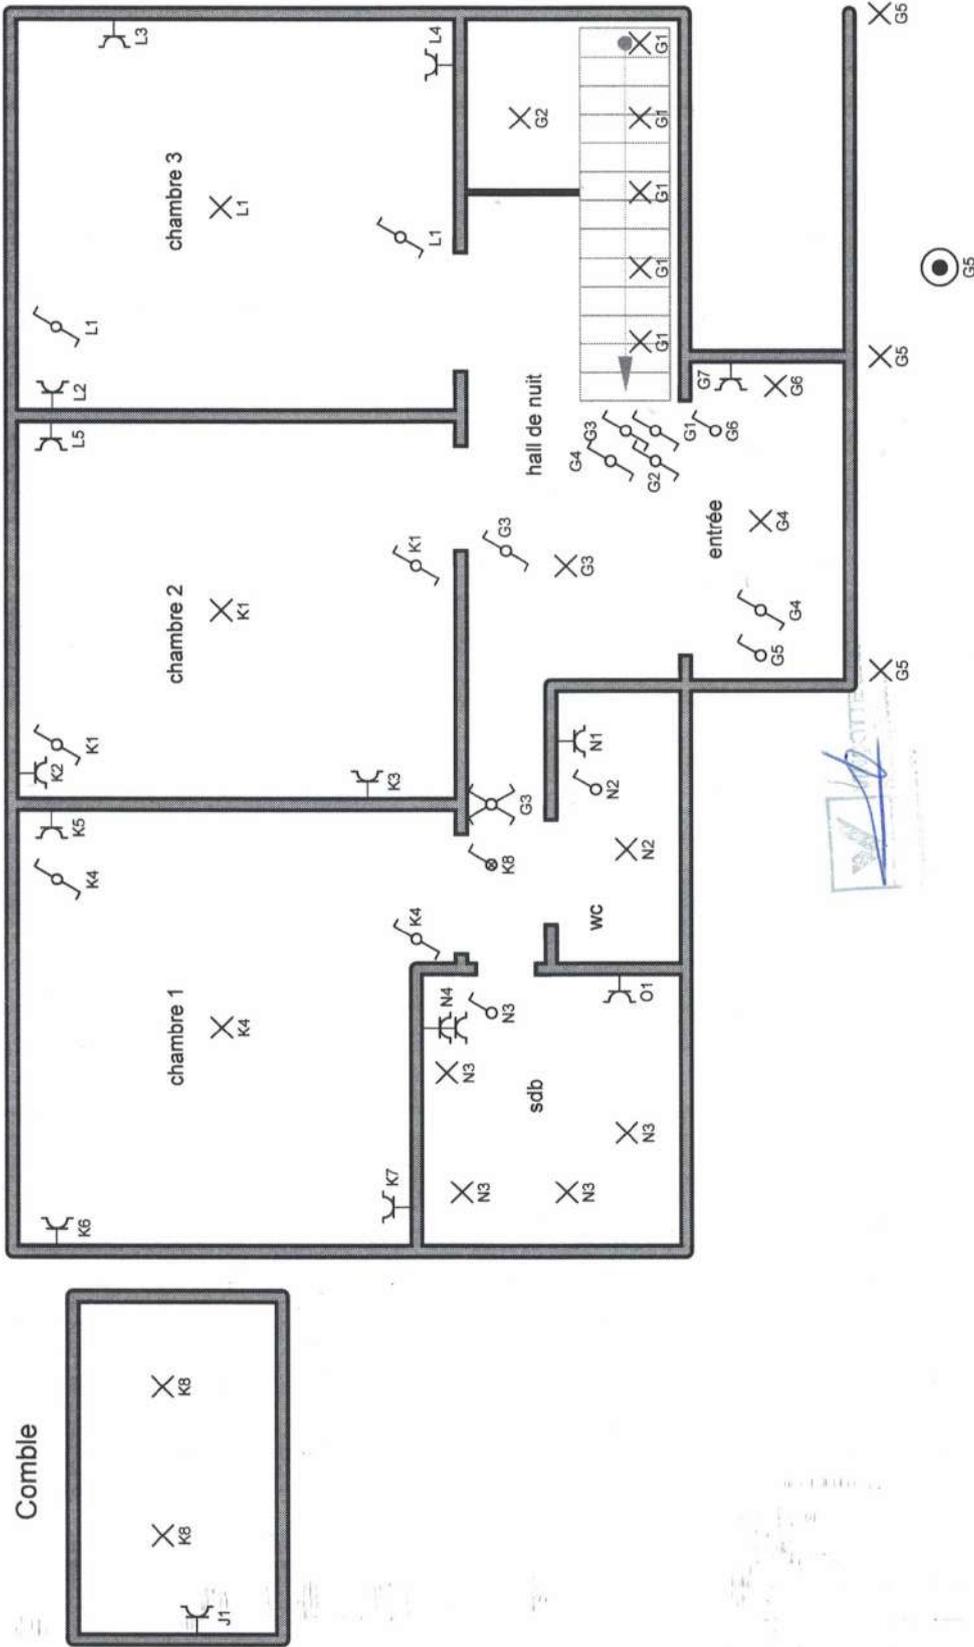

Adresse de l'installation électrique  
 [REDACTED] coffret rez de chaussée  
 Av. de la Fontaine  
 1435 Mont-saint-Guilbert

**ENTREPRISE GILSON & FILS**  
 ELECTRICITE GENERALE  
 0484 29 27 09  
 Rue des Aubépines, 98  
 5101 Erpent  
 pierre.gilson@scarlet.be

p. 5/6  
 Schéma de position  
 3 x 400V + N - 50HZ

Schéma dessiné par: Gilson et Fils S.P.R.L. - TVA BE 0666.621.414