



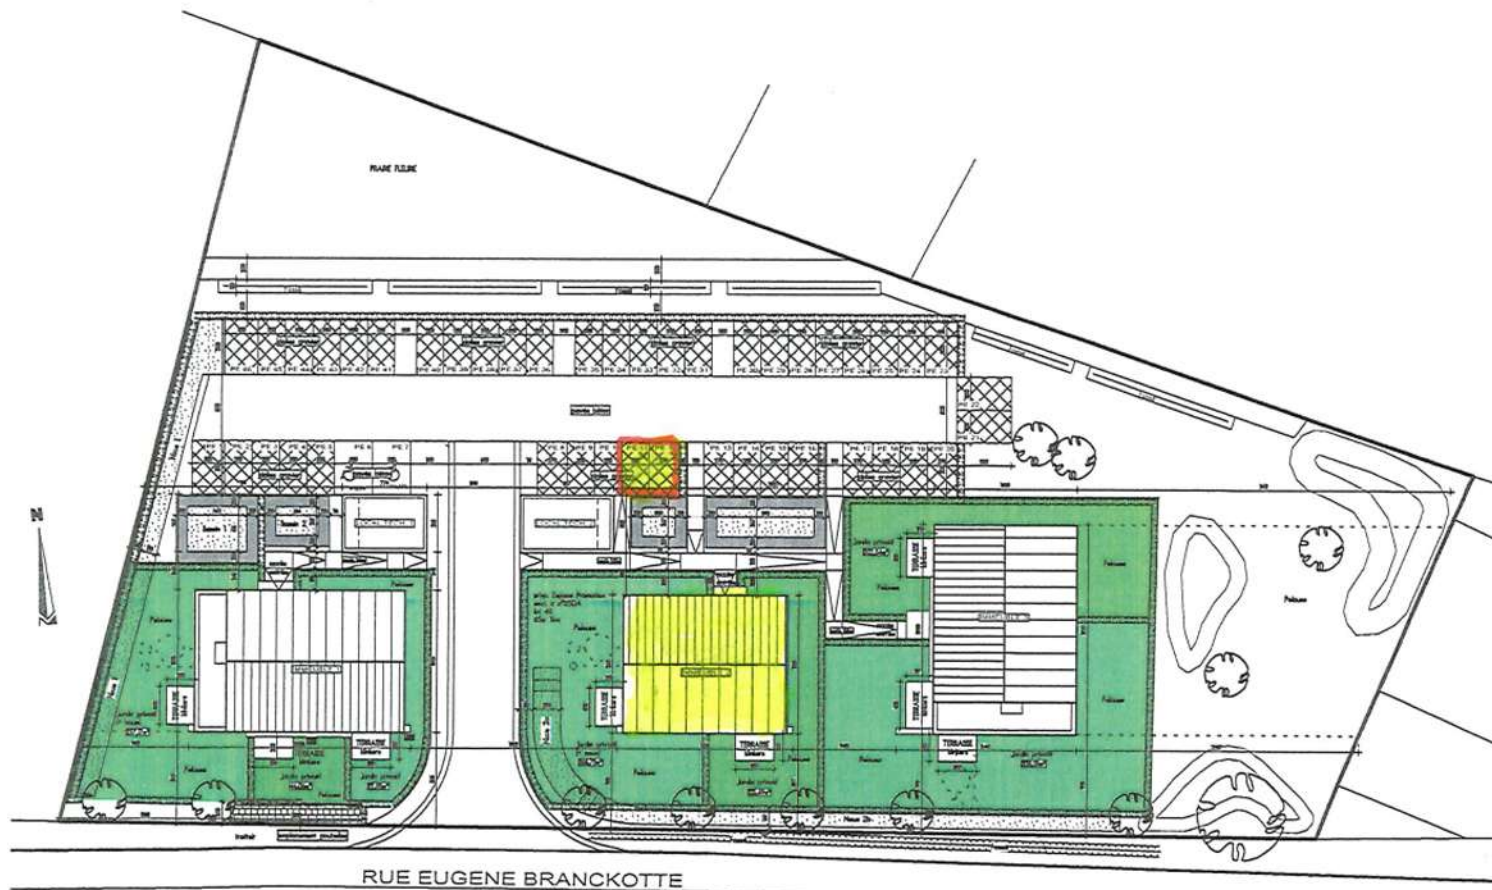

IMPLANTATION

B104 + PK 11-12
+ CAVE 4

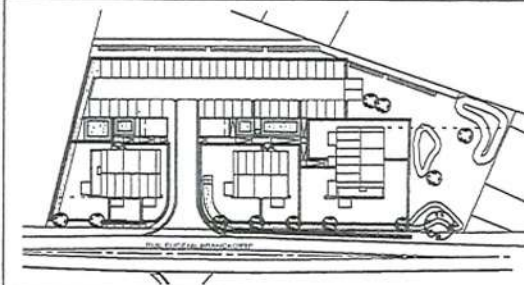

Unité	Surf. nette	Unité	Surf. nette	Unité	Surf. nette
PE 1	15 m²	PE 17	12,5 m²	PE 33	12,5 m²
PE 2	12,5 m²	PE 18	12,5 m²	PE 34	12,5 m²
PE 3	12,5 m²	PE 19	12,5 m²	PE 35	12,5 m²
PE 4	12,5 m²	PE 20	12,5 m²	PE 36	12,5 m²
PE 5	12,5 m²	PE 21	15 m²	PE 37	12,5 m²
PE 6	17,5 m²	PE 22	15 m²	PE 38	12,5 m²
PE 7	17,5 m²	PE 23	14,5 m²	PE 39	12,5 m²
PE 8	12,5 m²	PE 24	12,5 m²	PE 40	12,5 m²
PE 9	12,5 m²	PE 25	12,5 m²	PE 41	12,5 m²
PE 10	12,5 m²	PE 26	12,5 m²	PE 42	12,5 m²
PE 11	12,5 m²	PE 27	12,5 m²	PE 43	12,5 m²
PE 12	12,5 m²	PE 28	12,5 m²	PE 44	12,5 m²
PE 13	12,5 m²	PE 29	12,5 m²	PE 45	12,5 m²
PE 14	12,5 m²	PE 30	12,5 m²	PE 46	15 m²
PE 15	12,5 m²	PE 31	12,5 m²		
PE 16	12,5 m²	PE 32	12,5 m²		