

Ghlin

Glan

d'une propriété comprenant 2 maisons et habitation avec dépendances et jardin, située, Rue des Carrières n° 9 et 11 et cadastrée S^m 8 667 h. 1 et 668^e.

lot n° 1 : maison. dépendances et jardin, rue des Carrières n° 9, S^m 8 667 h. et partie du n° 668^e, pour une superficie de 5 a 25 ca 04 dm².

lot n° 2 : maison. dépendances et jardin, rue des Carrières n° 11, S^m 8 667 et partie du n° 668^e, pour une superficie de 3 a 31 ca 99 dm².




Lot n° 2
B 667 h. 668^e
p. 1^e

3 a 31 ca 99 dm²

Lot n° 1
S^m 8 667 h. 668^e
p. 2^e

5 a 25 ca 04 dm²

Claus Paris,
Augustin
les enfants.

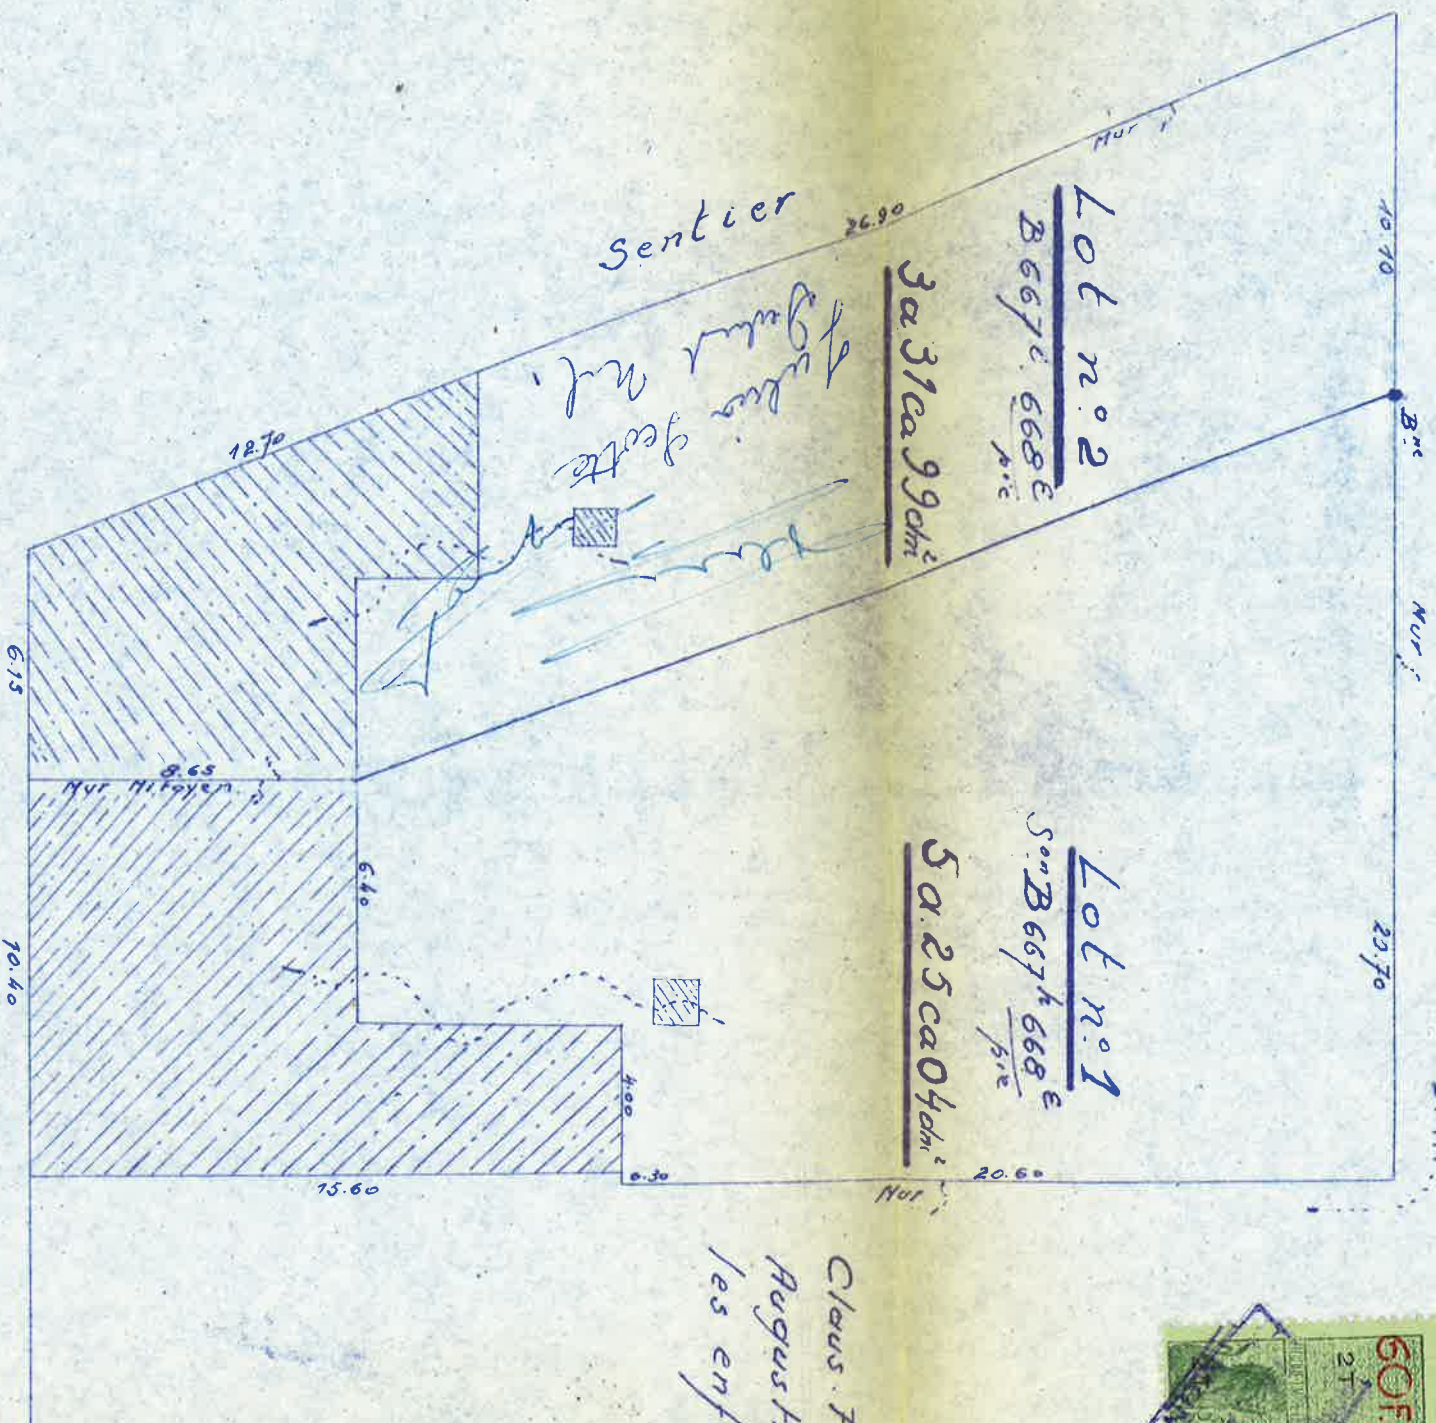

Rue des Carrières.

Echelle: 1:200

Enregistré au 1^{er} Bureau de l'enregistrement
à MONS, le 25 Mars 1970
Vol. 101 n° 1 et Ce de Role (s) Renvoi (s)
Reçu par le Receveur, FASSEAUX

Ghlin, le 7.2.1970.
Le Géomètre-Expert
Immobilier