


▼ Rez-de-chaussée

SURFACE TOTALE : 68.99 m² • SURFACE HABITABLE : 49.84 m² • PIÈCES : 10

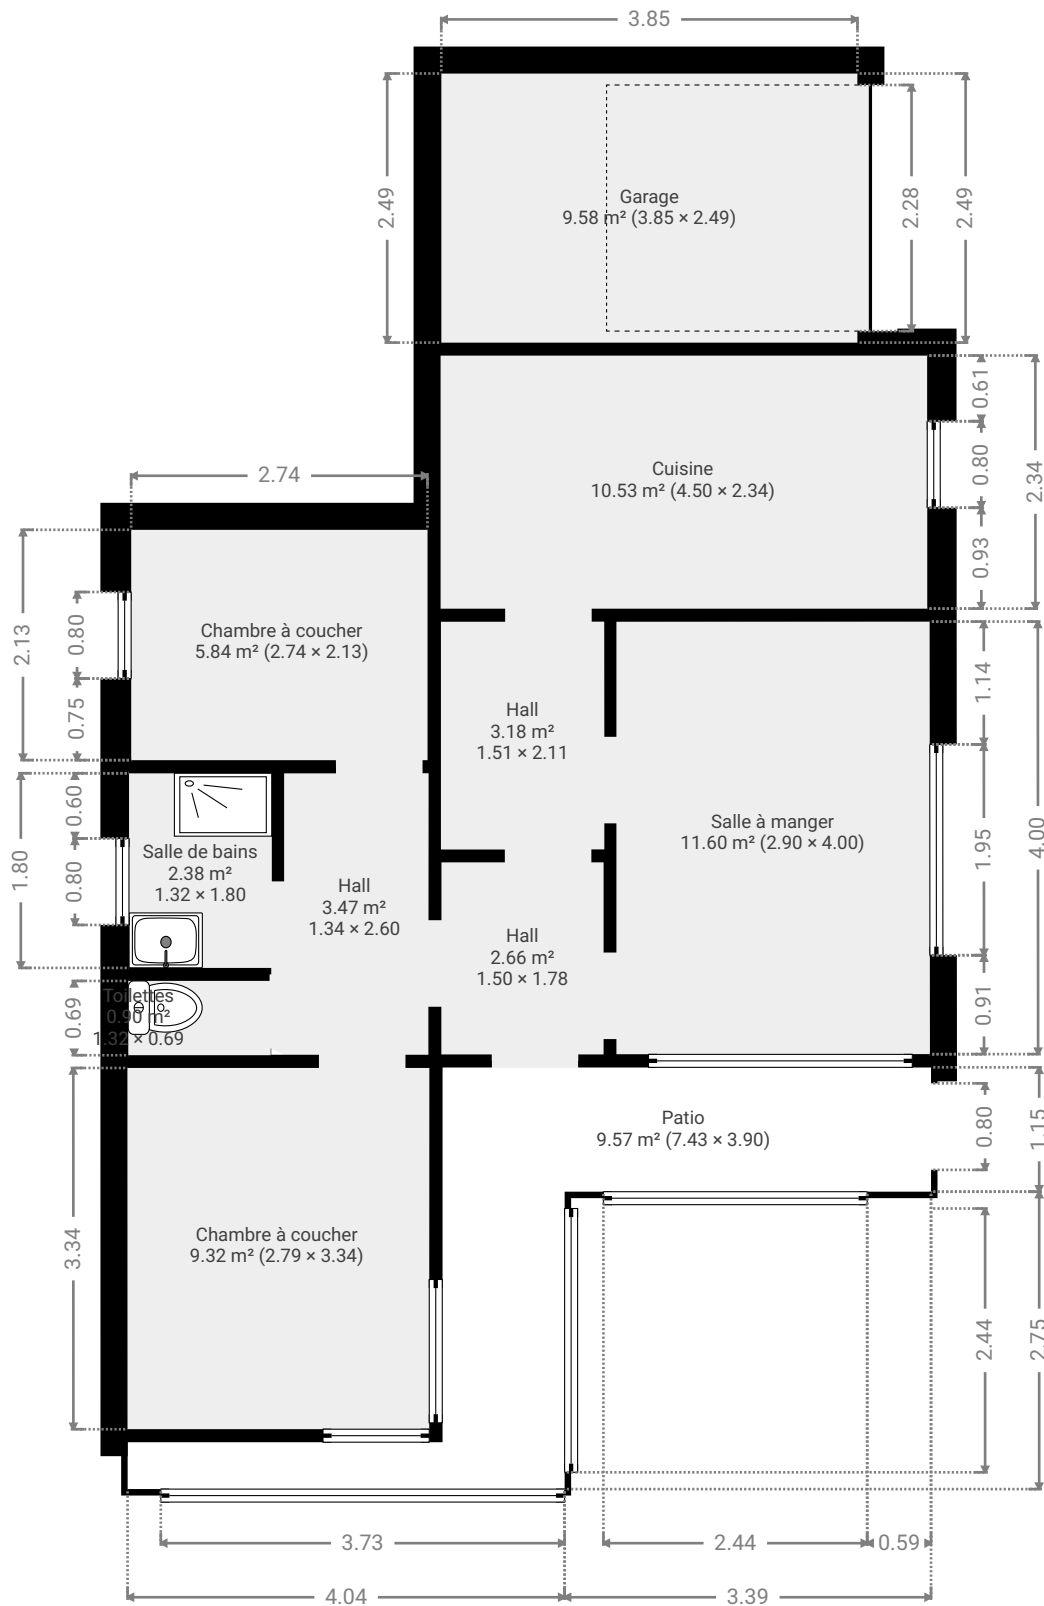

CE PLAN EST FOURNI EN L'ÉTAT SANS GARANTIE D'AUCUNE SORTE. Notavisit N'ACCORDE AUCUNE GARANTIE, Y COMPRIS, SANS S'Y LIMITER, DES GARANTIES QUANT À LA QUALITÉ ET À LA PRÉCISION DES DIMENSIONS.

0 1 2 3m
1:70
Page 1/1