

PROCES-VERBAL DE MESURAGE

COPIE

L'An mil neuf cent quatre-vingt neuf, le vingt avril, 1989

Je soussigné Jean WUILLEM, Géomètre-Expert immobilier, légalement diplômé et assermenté en cette qualité Près le Tribunal de Première Instance séant à 6000 Charleroi, déclare;

Avoir été requis par Maître GROSFILS, Notaire à Lodelinsart, afin de dresser le plan de division en lots d'un ensemble immobilier sis à Charleroi, division de Gilly et y cadastré 5^{ème} division, Section B, n^{os} 528h, 528g, 527r, 527s, 527t, 526z, 526a2, 526b2, 526c2, 526d2, 526e2 et 526f2.

Avoir procédé au mesurage du bien en cause et avoir;

- fixé les limites avec les parcelles voisines suivant les présomptions d'usage, sous réserve des droits des propriétaires de ces parcelles.
- fixé la limite avec la parcelle voisine cadastrée 532d suivant le prescrit du plan du Géomètre VANDENBOSSCHE resté annexé à un acte du Notaire FRANCE portant vente de cette parcelle à Monsieur et Madame
- fixé le mode de division suivant les vœux des acquéreurs des biens en cause.


Avoir constaté pour Les lots ainsi circonscrits, tels que représentés au plan ci-joint les superficies reprises sur ce même plan.

Estimant ma mission terminée, j'ai clos ici le présent procès-verbal de mesurage pour servir et valoir ce que de droit.

CONDITIONS SPECIALES:

rappel: cfr acte du Notaire FRANCE portant vente de la parcelle voisine cadastrée 532d à Monsieur et Madame

- les murs séparatifs entre les lots sont mitoyens jusqu'à l'héberge, les enfoncements, cheminées et autres orifices qui s'y trouvent pourront continuer à subsister comme au jour de la vente.

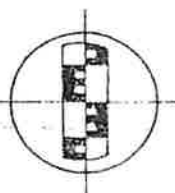

Jean WUILLEM
Géomètre - expert immobilier
Lic. Sc. Com. & Fin.

DRESSE LE

20.04.1989

ECHELLE

1/200

DOSSIER N° 89.2281

SIGNATURE

RUE DES SARTS, 18 - 6280 L'OVERVAL
TEL. 071/43 23 88 EN CAS D'ABSENCE 071/36 48 44

S.G.B. 260/0174225/82 - C.C.P. 000/0422329/88 - C.G.E.R. 001/0719843/82


REPRODUCTION MEME PARTIELLE INTERDITE SANS AUTORISATION - IMMATRICULATION TVA 612 556 087

VILLE DE CHARLEVOIX

Plan de division en lots d'un ensemble
CADASTRE
5ème.
DIVISION, Section B

(GILLY)
Immobilier
No(s) 526a, 526b, 527a, 527b, 528a, 1000b

RUE BRASSERIE GILL LIEAUX

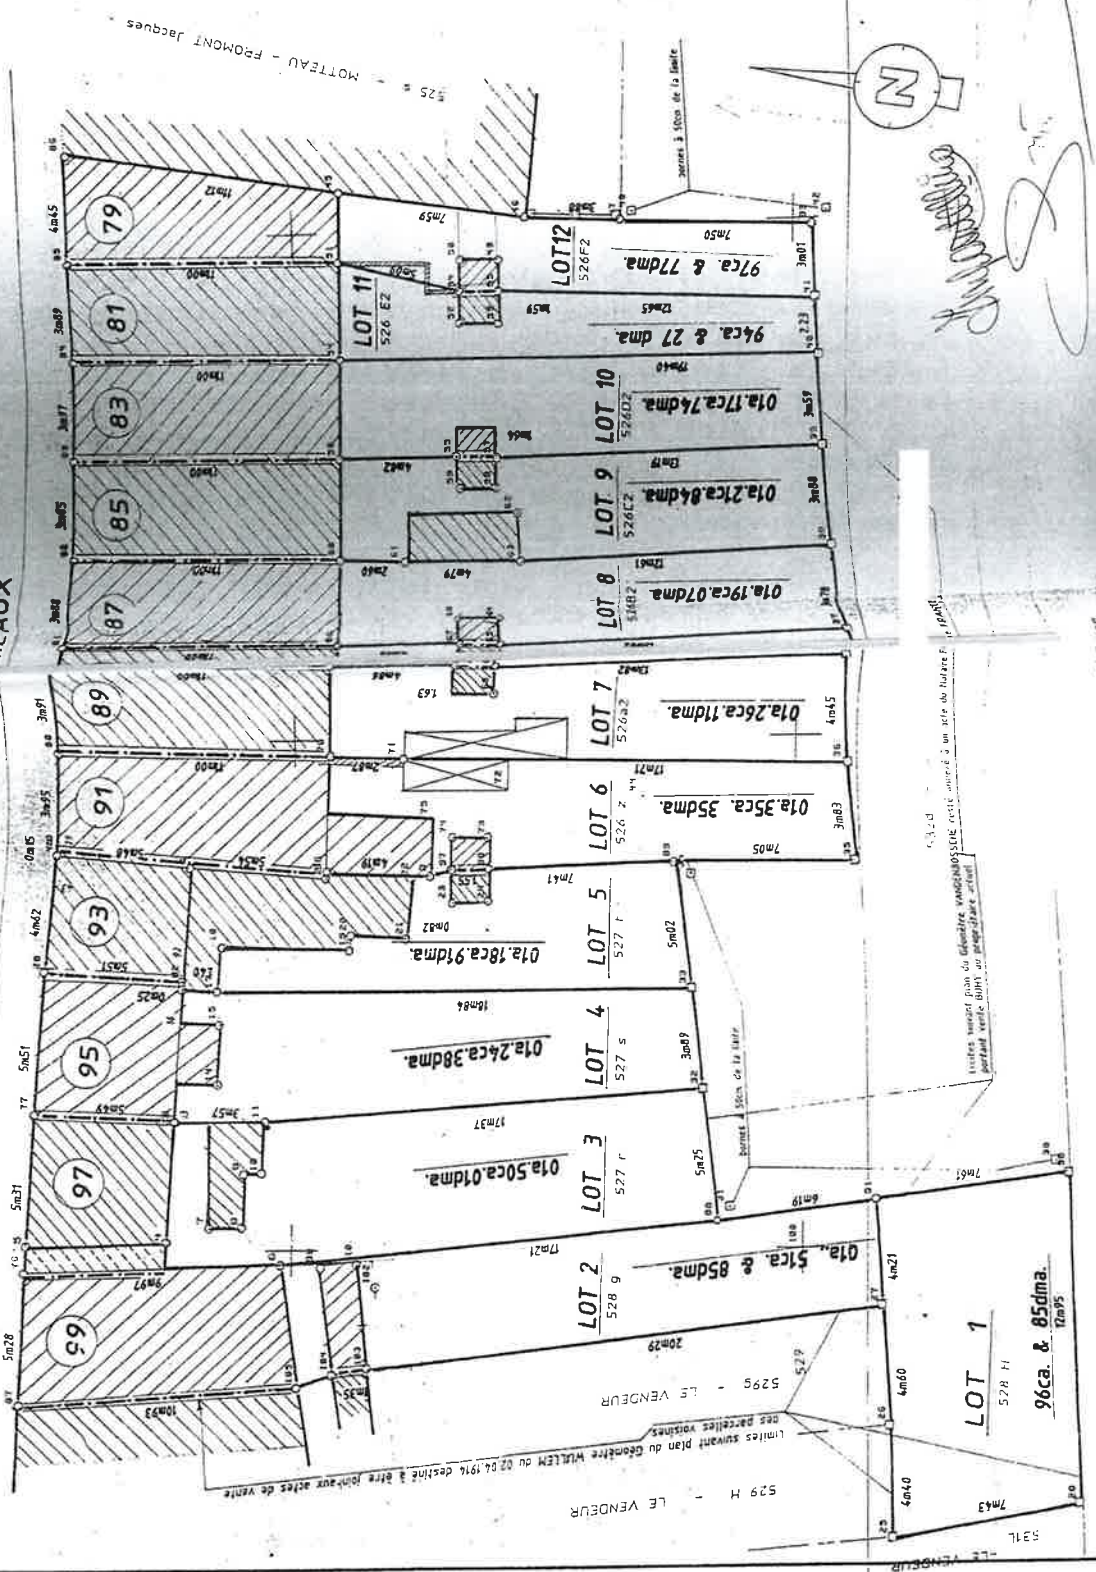

LISTING DES COORDONNEES

1	113.247	124.145	54	133.103	118.02
2	114.738	118.628	55	131.104	113.32
3	114.796	114.439	56	131.187	118.14
4	100.433	124.901	57	131.017	111.68
5	100.329	130.325	58	129.782	111.70
6	99.597	120.410	59	129.879	113.25
7	101.035	123.243	60	127.297	118.25
8	101.004	121.908	61	127.106	115.66
9	103.152	121.864	62	128.829	110.90
10	103.109	121.145	63	126.935	110.87
11	105.232	121.085	64	124.436	111.81
12	105.042	124.665	65	123.126	111.89
13	105.149	124.659	66	123.402	118.37
14	106.706	122.958	67	123.183	113.51
15	109.091	122.860	68	124.317	113.47
16	110.462	124.388	69	121.935	111.90
17	110.288	123.002	70	119.387	115.61
18	112.137	122.808	71	119.387	115.61
19	111.899	117.848	72	118.149	111.37
20	112.511	117.627	73	116.247	112.07
21	112.319	115.395	74	116.296	113.61
22	114.642	115.170	75	117.050	114.37
23	113.732	113.485	76	99.360	130.376
24	113.719	112.128	77	105.633	130.135
25	88.701	96.497	78	111.138	129.886
26	93.099	96.554	79	115.899	129.593
27	97.693	96.849	80	119.852	129.481
28	89.904	89.161	81	123.758	129.364
29	95.062	89.451	82	127.636	129.253
30	103.282	90.127	83	131.486	129.141
31	101.672	102.816	84	135.454	129.023
32	106.347	103.755	85	139.341	128.911
33	110.215	104.162	86	143.788	128.775
34	114.760	104.144	87	94.070	130.616
35	113.114	97.642	88	101.124	103.263
36	118.934	97.910	89	115.207	104.692
37	123.382	98.075	90	102.849	89.568
38	127.160	98.260	91	101.898	97.119
39	131.030	98.487	92	110.711	121.376
40	134.622	98.632	93	139.048	99.008
41	136.846	98.709	94	137.647	113.007
42	140.331	98.491	95	137.589	111.421
43	115.749	129.897	96	114.988	118.622
44	117.752	105.945	97	115.011	113.647
45	141.659	117.828	98	114.989	112.100
46	140.519	110.358	99	99.530	118.932
47	140.249	106.491	100	100.000	100.000
48	140.587	106.089	101	99.710	117.402
49	138.859	111.404	102	98.458	116.694
50	138.922	112.965	103	95.466	117.013
51	138.999	117.917	104	95.288	118.351
52	136.367	113.048	105	94.897	119.704
53	136.319	111.438			