


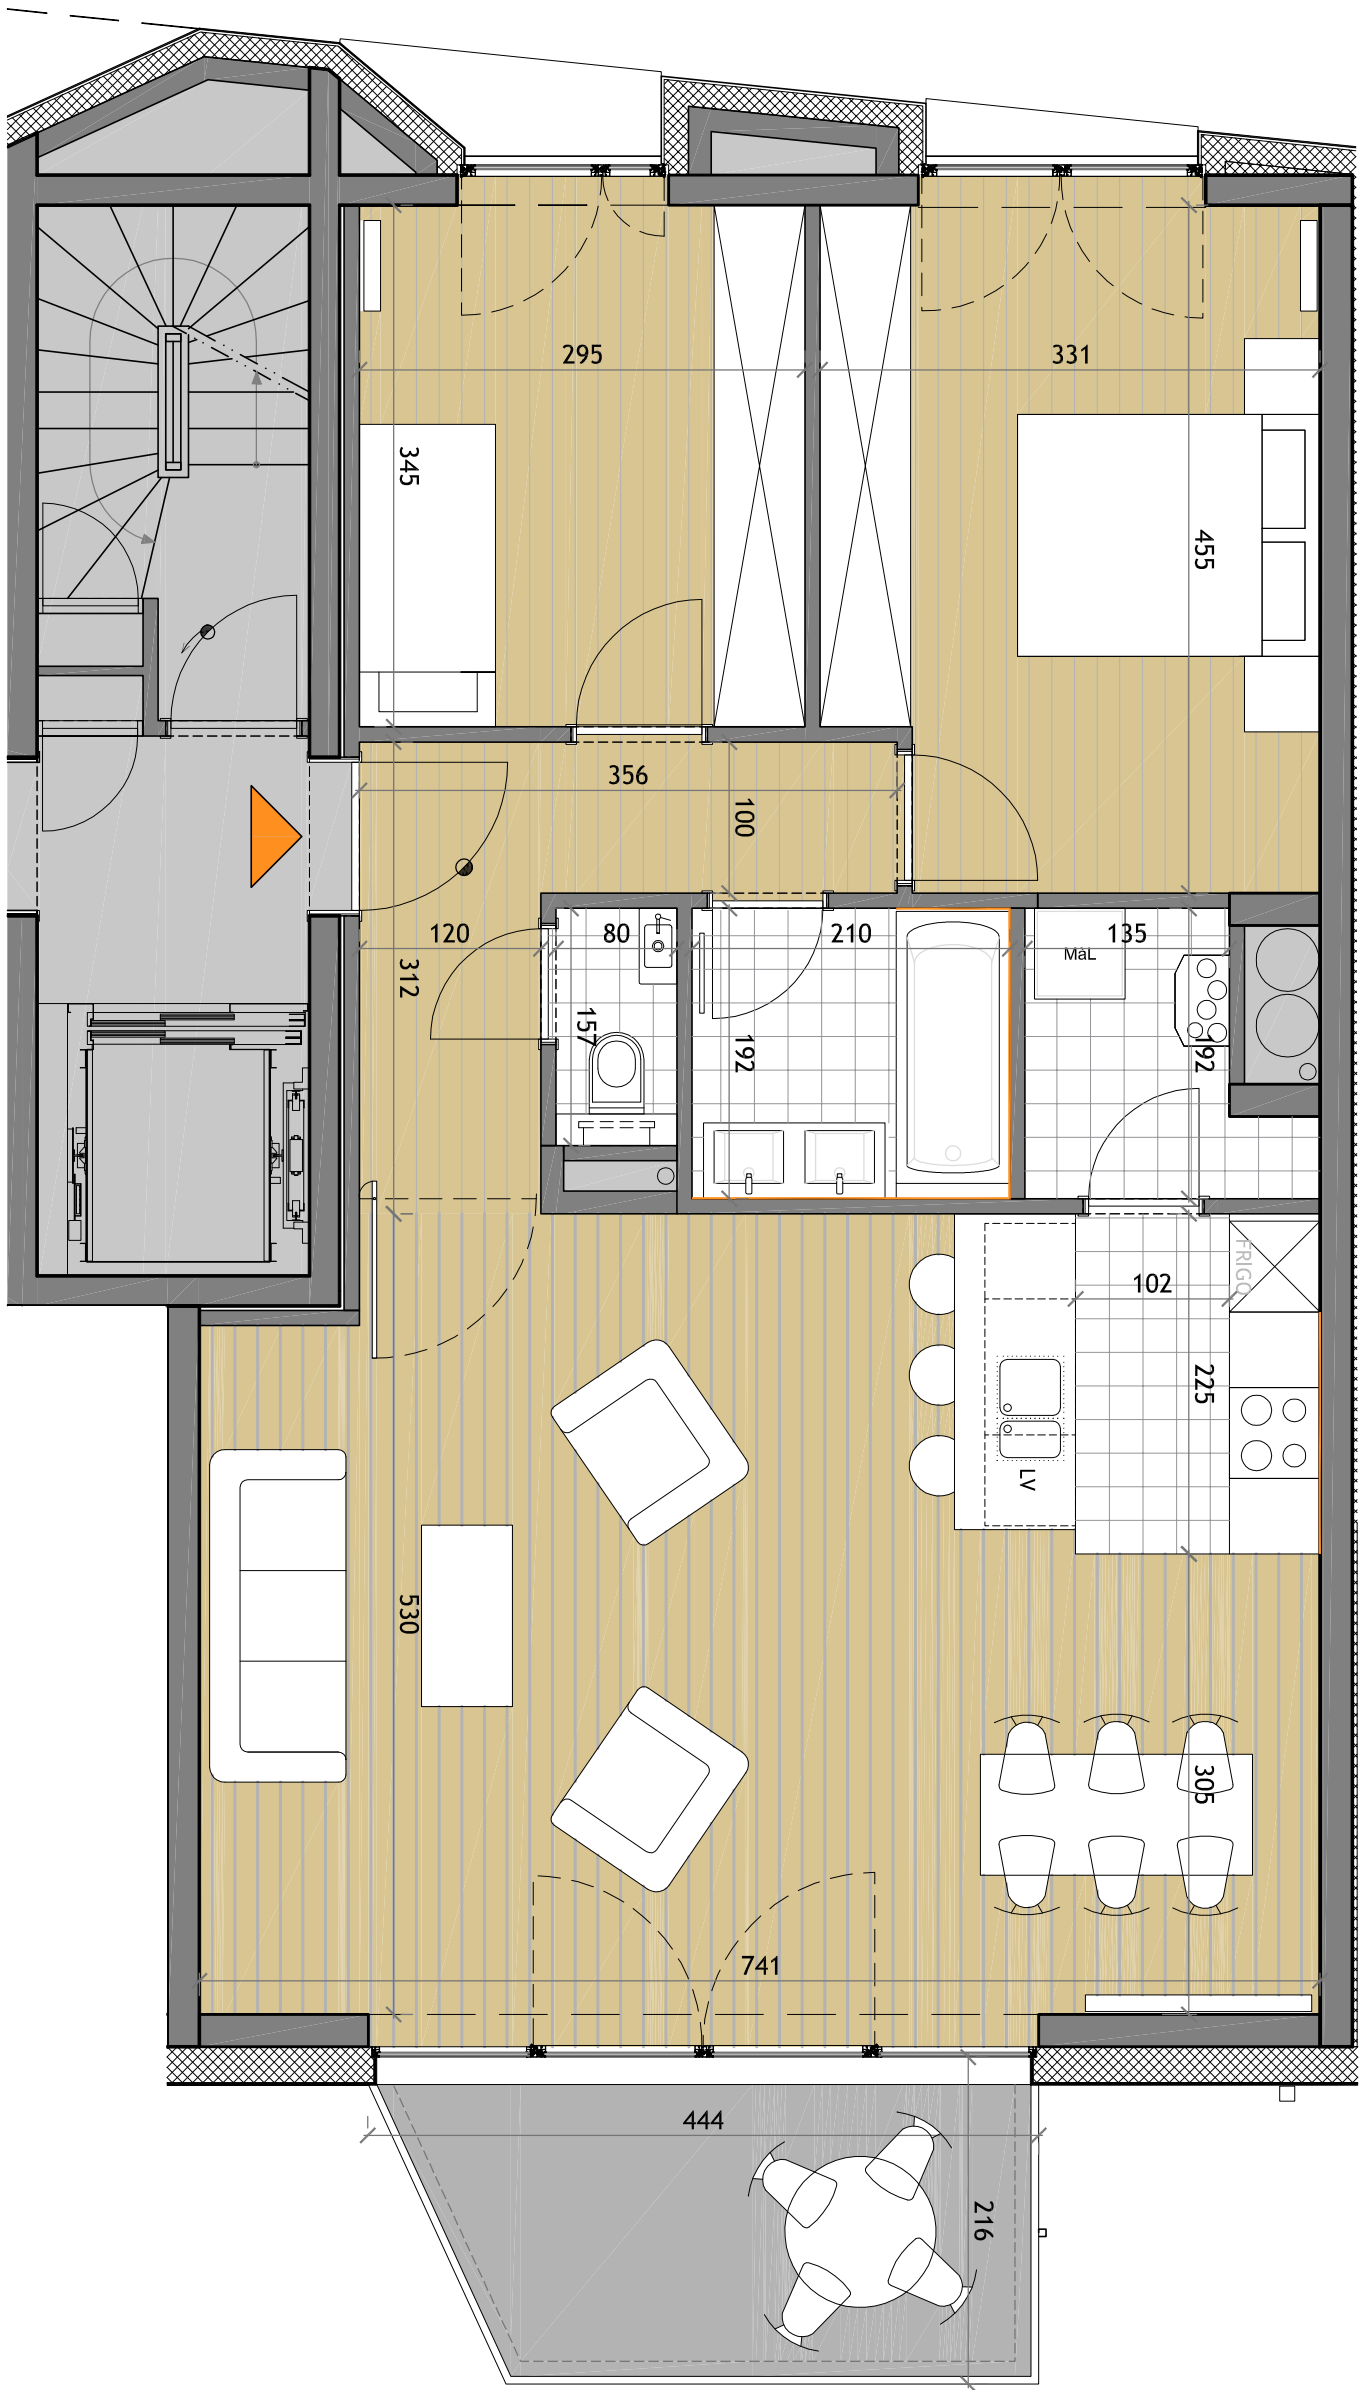

- Parquet
Houten vloer
- Carrelage
Vloertegels
- Faïences
Muurtegels

0 1 2 3 m

PLAN APPARTEMENT - échelle 1/50

APPARTEMENT						DEVELOPPEUR / BOUWHEER: CAPIMMO 7		ARCHITECTES / ARCHITECTEN: URBAN PLATFORM s.c.r.l.	
2 CHAMBRES 2 SLAAPKAMERS									
A.1.1		+ CAVE : / KELDER :	n°: ...						
SURFACE / OPP. :	94 m²	TERRASSE / TERRAS :	7.5 m²						
						ETAGE +1			
						JARDIN			
						JARDIN			

Document non contractuel
Niet contractueel document
Dimensions à titre indicatif
Afmetingen ter indicatieve titel
Mobilier non-compris -Modulation de carrelage à titre indicatif
Meubilair niet inbegrepen -Tegelverdeling enkel ter informatie

Document non contractuel
Niet contractueel document

Dimensions à titre indicatif
Afmetingen ter indicatieve titel

Mobilier non-compris -Modulation de carrelage à titre indicatif
Meubilair niet inbegrepen -Tegelverdeling enkel ter informatie