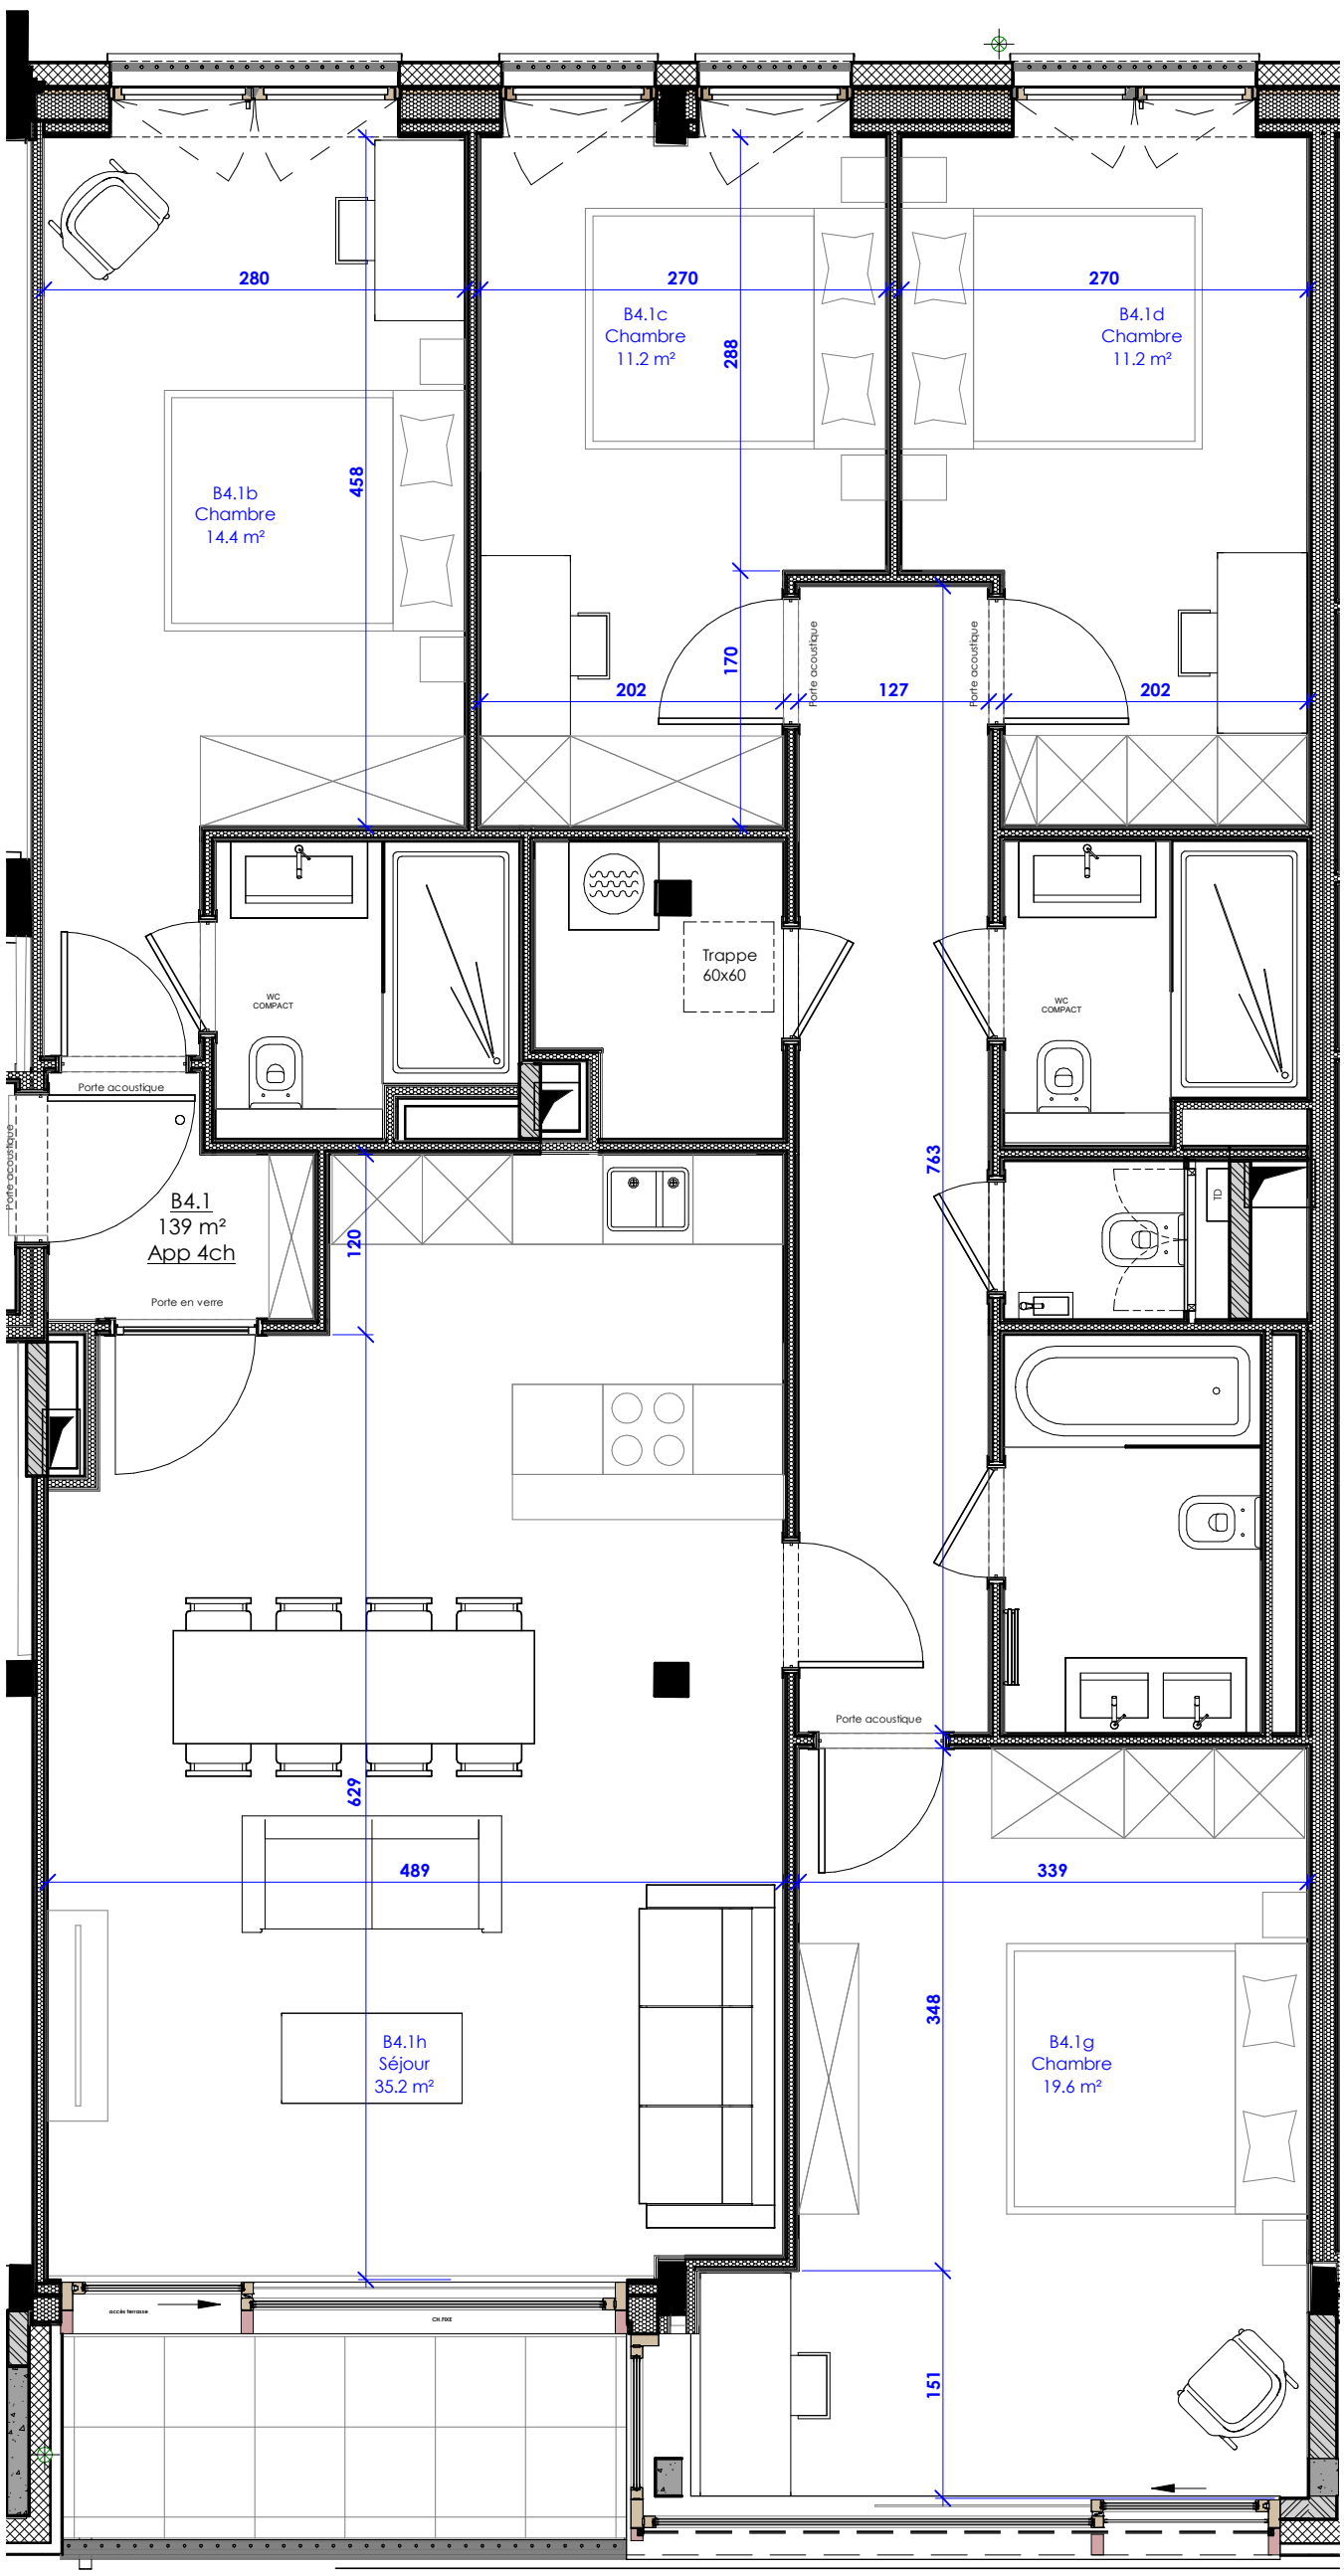

Note : Il s'agit d'un projet de rénovation. Des légères différences entre le dessin des plans et la réalité du chantier peuvent subsister.
De ce fait, les dimensions indiquées sont données à titre indicatif et sont sujettes à des différences sur chantier.

MAITRE(S) D'OUVRAGE	ARCHITECTE(S)	Jourdan					N° DOCUMENT	N° INDICE
HOME INVEST BELGIUM	A2RC ARCHITECTS	**SITUATION PROJETEE Appartement B4.1**					**B4.1**	**B**
		N° DU PROJET	STADE	ECHELLE	DATE D'EMISSION	DATE D'INDICE		
		695 JRD	AB	1/50	20/08/24	**13/09/24**		