


FACADE NORD

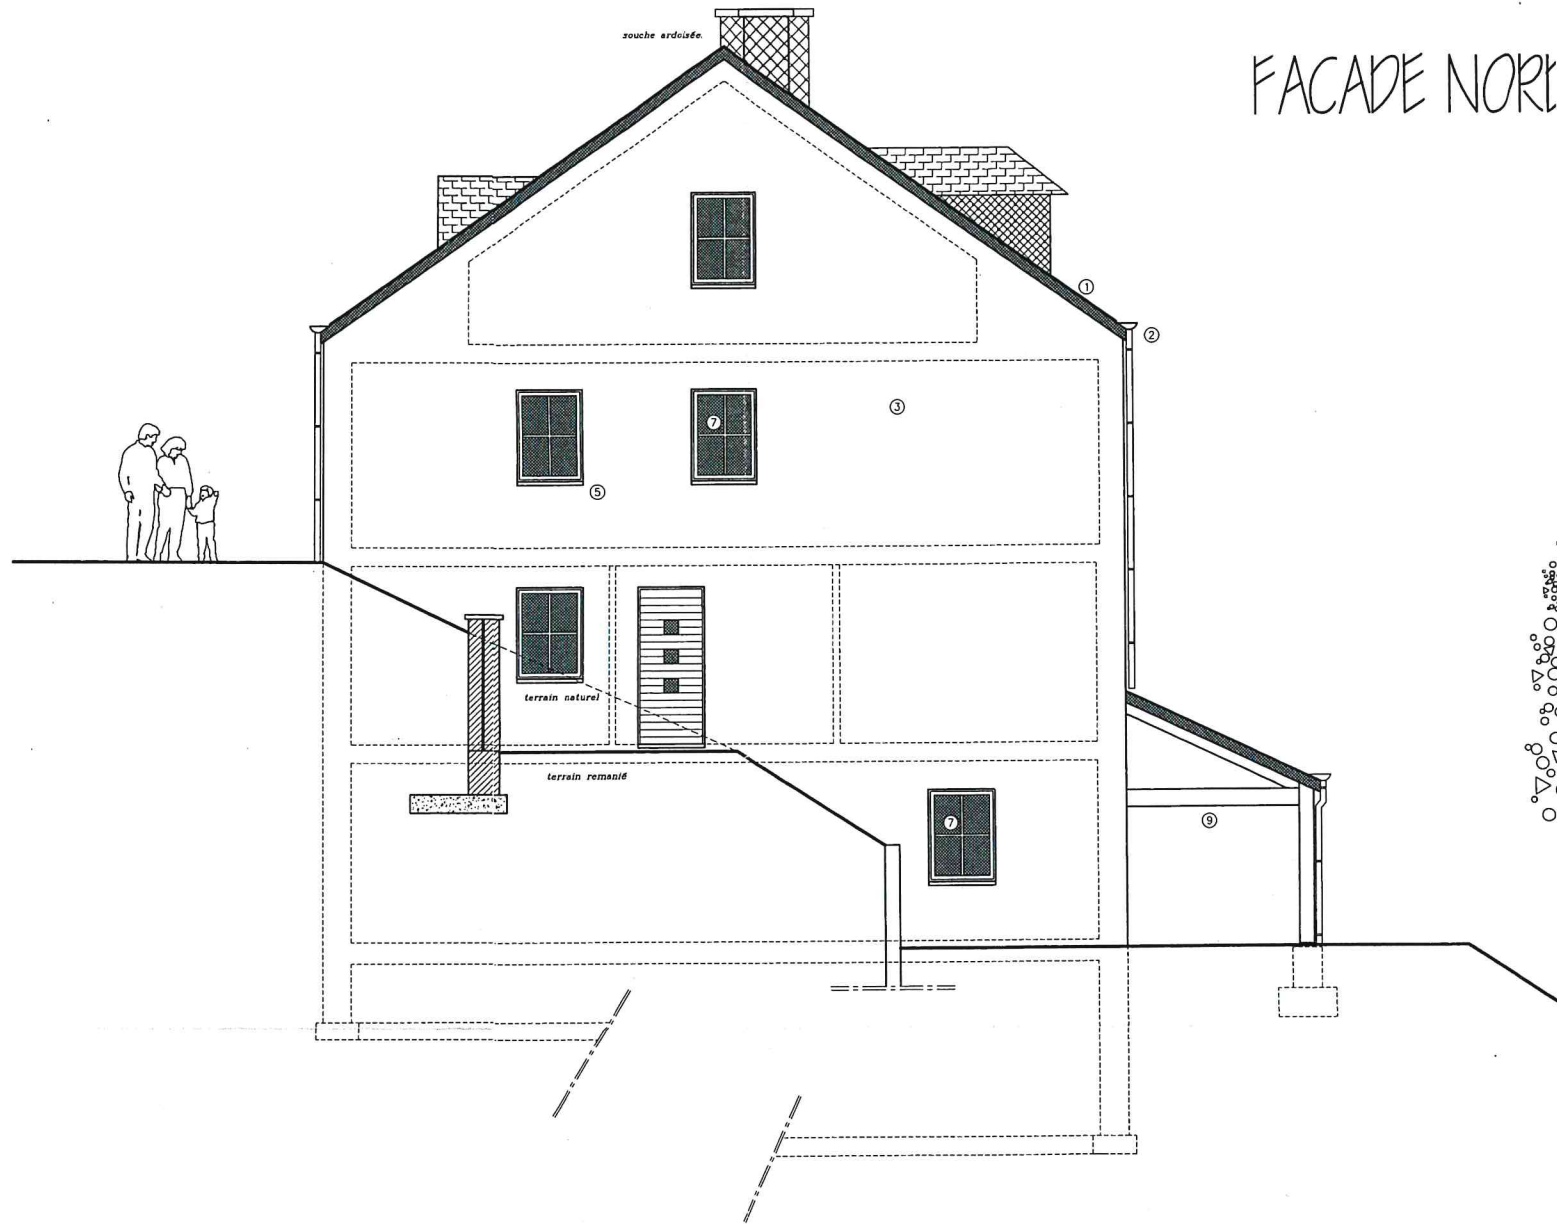

0 1 2 3 4 5 6 7 8 9



FACADE SUD




FACADE OUEST



JRD

COUPE

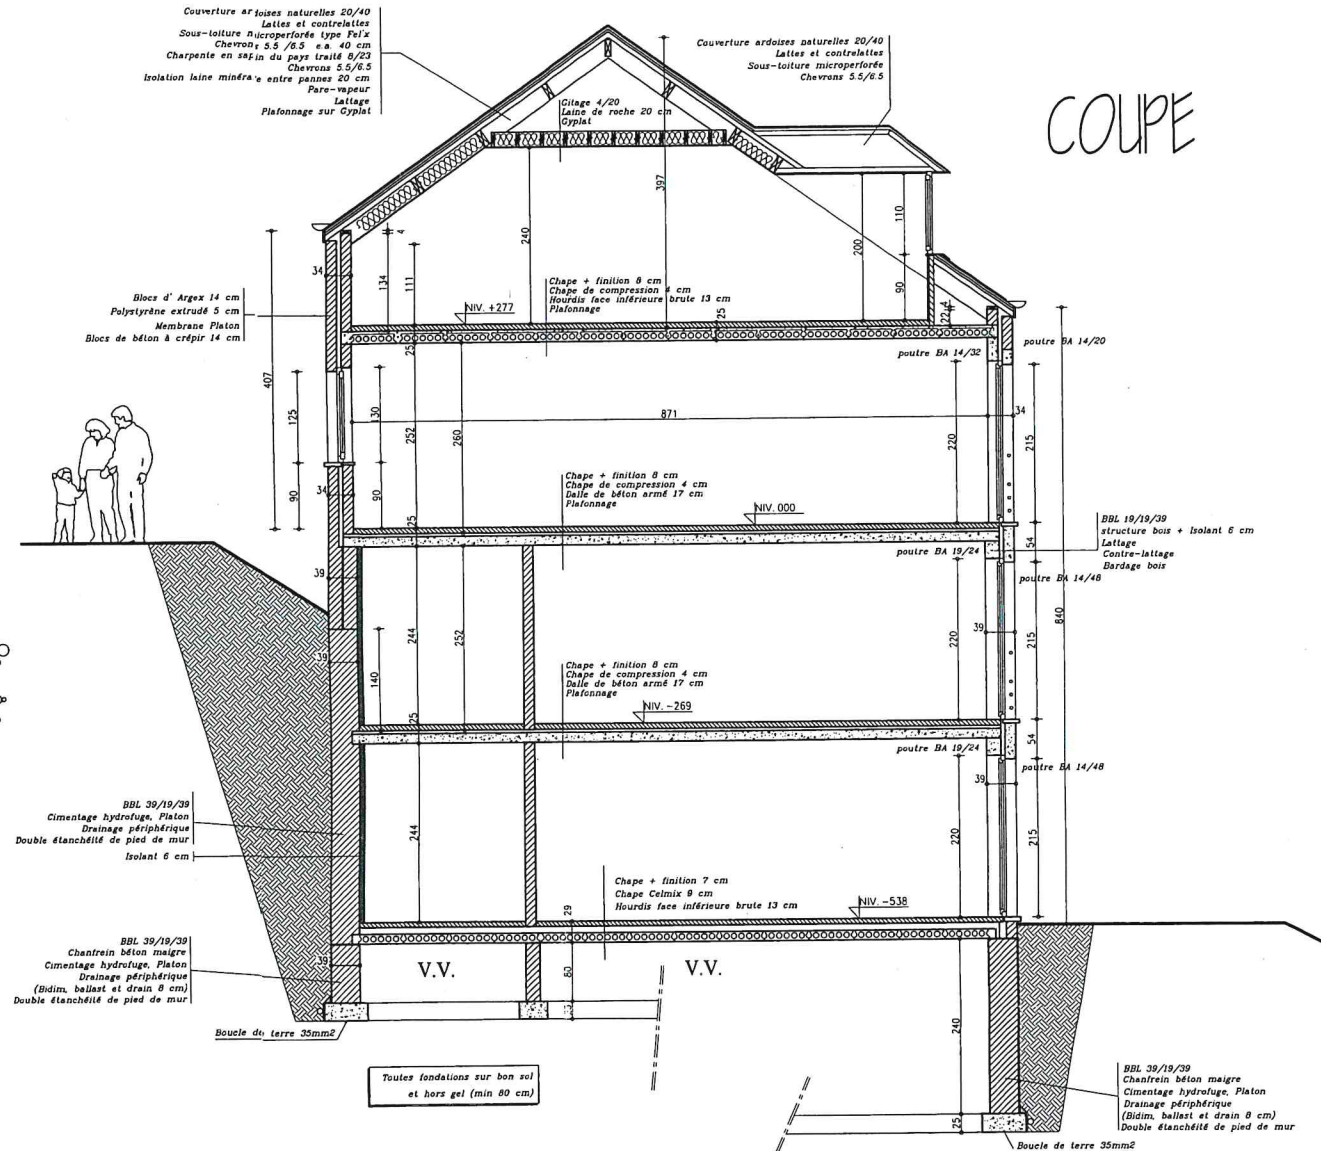

MATERIAUX

1. Couverture de toiture en ardoises naturelles
2. Chéneaux et descentes d'eau en zinc
3. Crépi ton blanc
4. Velux
5. Seuils de boies en petit granit
6. Garde-corps métallique
7. Menuiseries extérieures en PVC structuré bois
8. Portes de garage métalliques recouvertes en PVC structuré bois
9. Élément en bois

Un bureau d'études techniques sera désigné par le maître de l'ouvrage pour l'étude des betons armés, de la charpente métallique et de la charpente en sapin du pays traité.
La notation figurant aux plans concernant ces postes n'est donnée qu'à titre indicatif pour le maître de l'ouvrage et n'engage en aucun cas la responsabilité de l'architecte.



LOT 8
11 a 00 ca

631 h

LOT 9

17 a 00 ca

631 k

C.J
pelouse

Objet de la demande

LOT 10

631 l

Implantation 1 / 250

