


▼ Rez-de-chaussée



▼ 1er étage

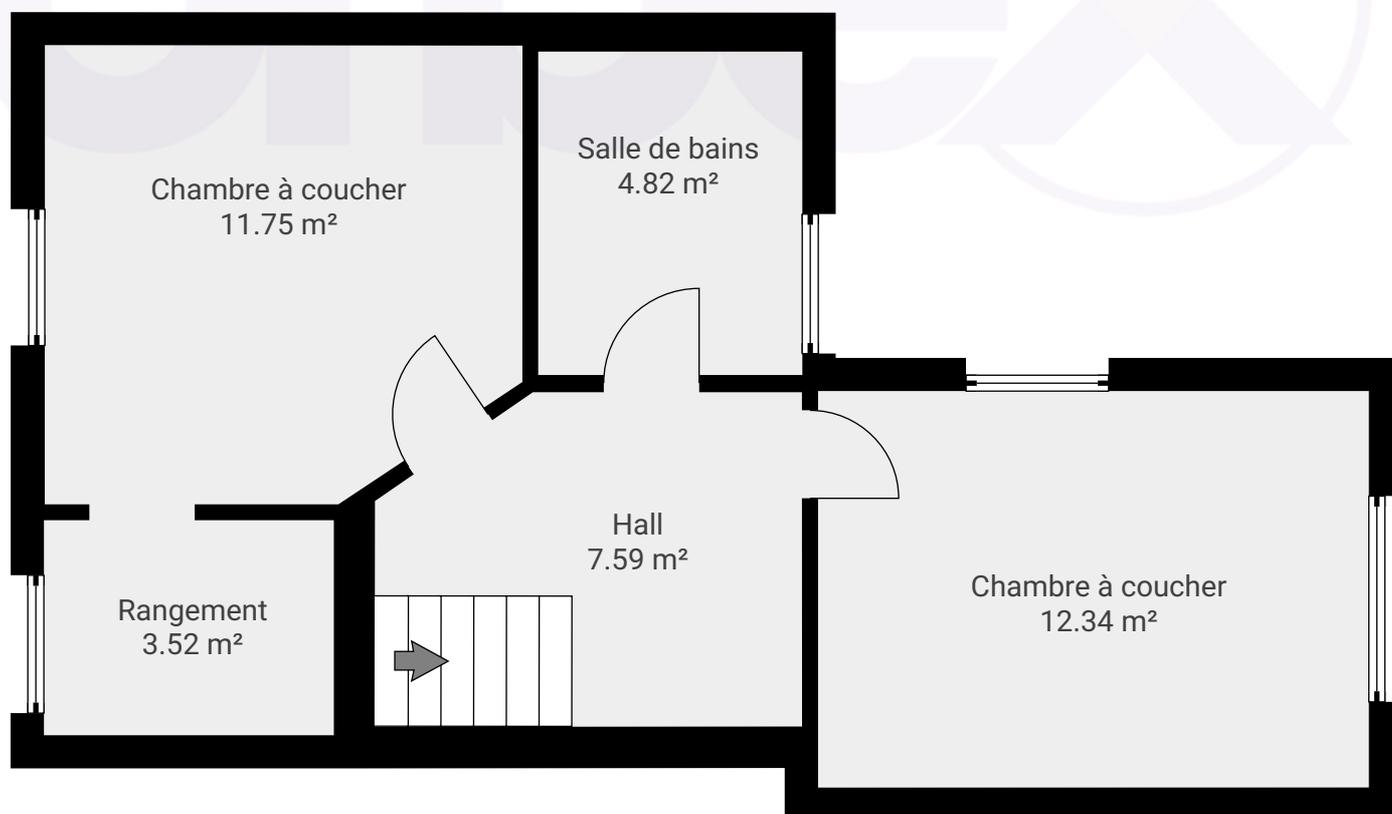


CE PLAN EST FOURNI EN L'ETAT SANS GARANTIE D'AUCUNE SORTIE. NOUS N'ACCORDONS AUCUNE GARANTIE, Y COMPRIS, SANS S'Y LIMITER, DES GARANTIES QUANT À LA QUALITE ET À LA PRÉCISION DES DIMENSIONS.

0.0 0.5 1.0 1.5 2.0 2.5m


1:57

Page 1/2

▼ 2e étage

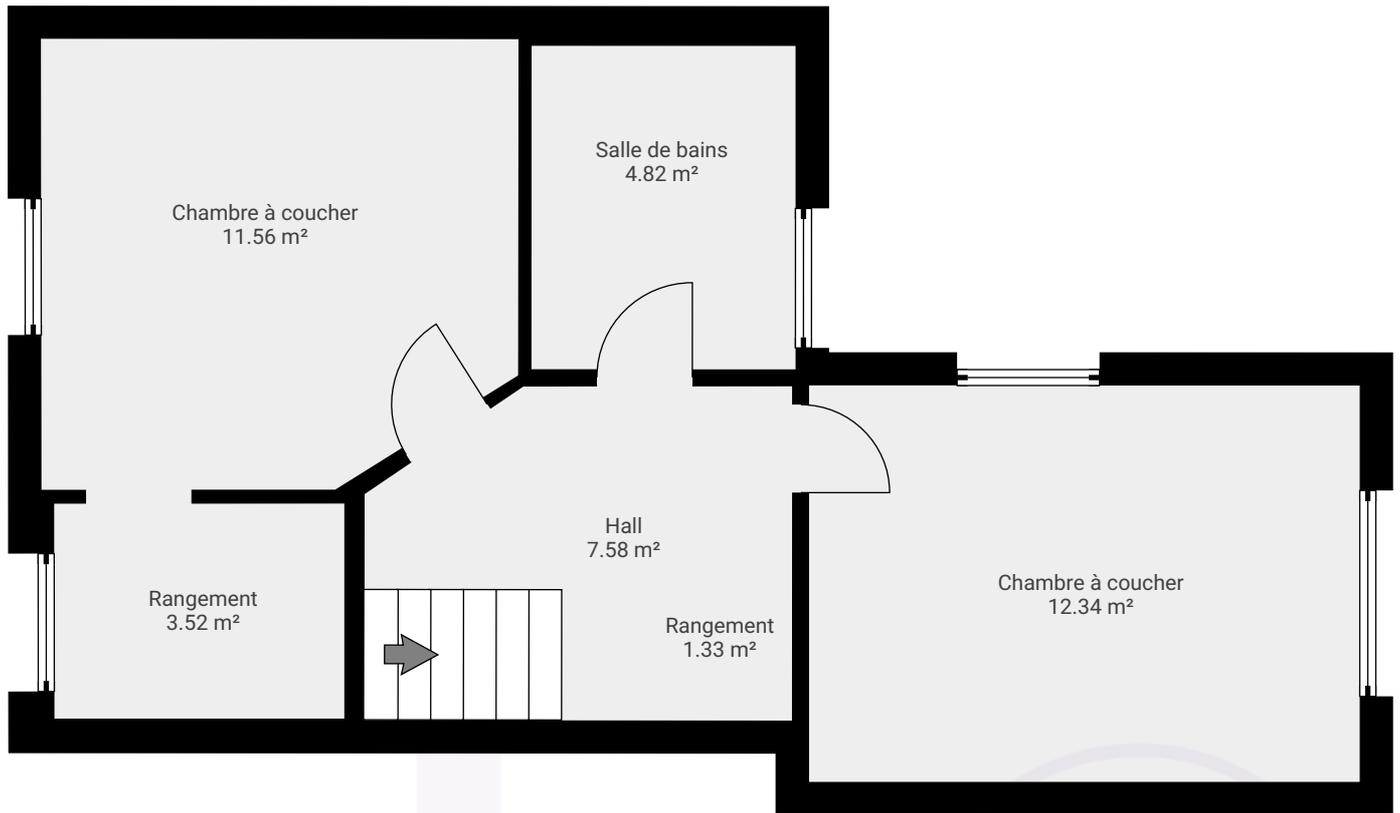

▼ 3e étage

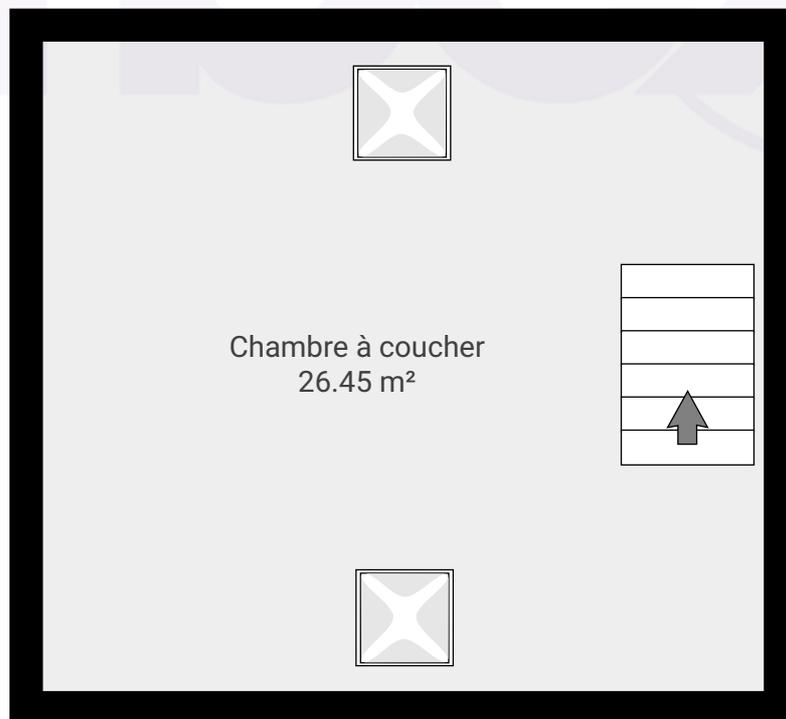

CE PLAN EST FOURNI EN L'ETAT SANS GARANTIE D'AUCUNE SORTE. NOUS N'ACCORDONS AUCUNE GARANTIE, Y COMPRIS, SANS S'Y LIMITER, DES GARANTIES QUANT À LA QUALITE ET À LA PRÉCISION DES DIMENSIONS.

0.0 0.5 1.0 1.5 2.0 2.5m  
1:57

Page 2/2