


Av. Rogier 5/053

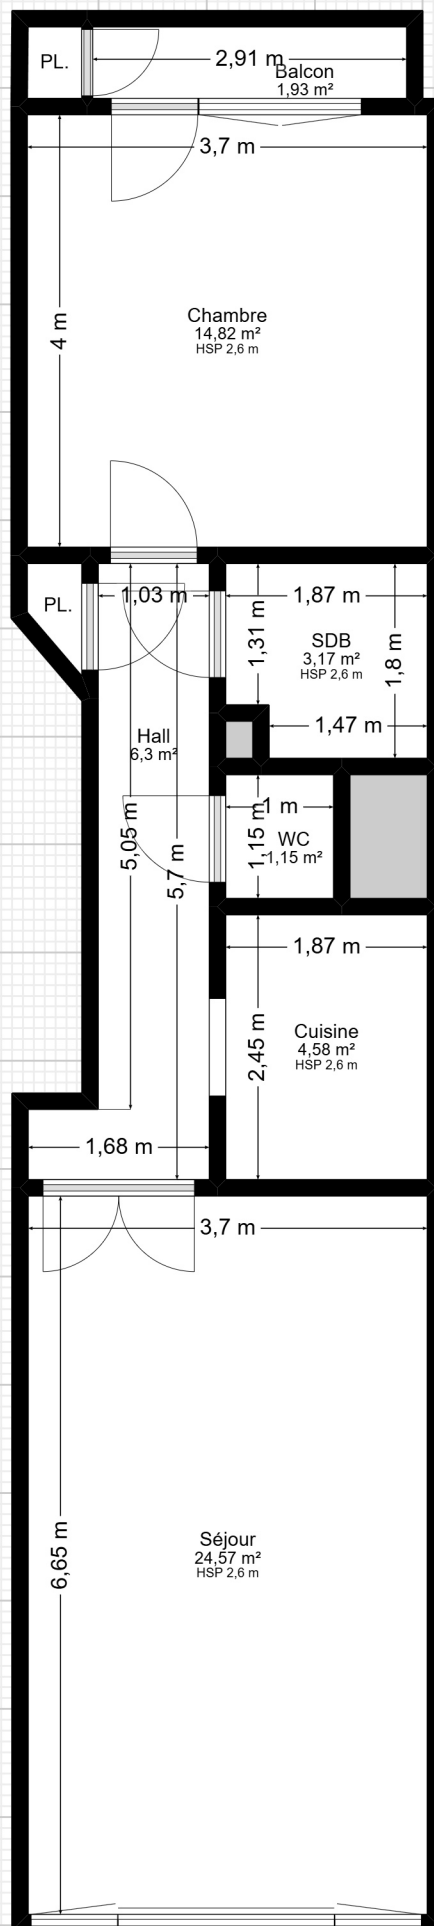

Plan fourni à titre indicatif.

1 m. 1/70 ème.