


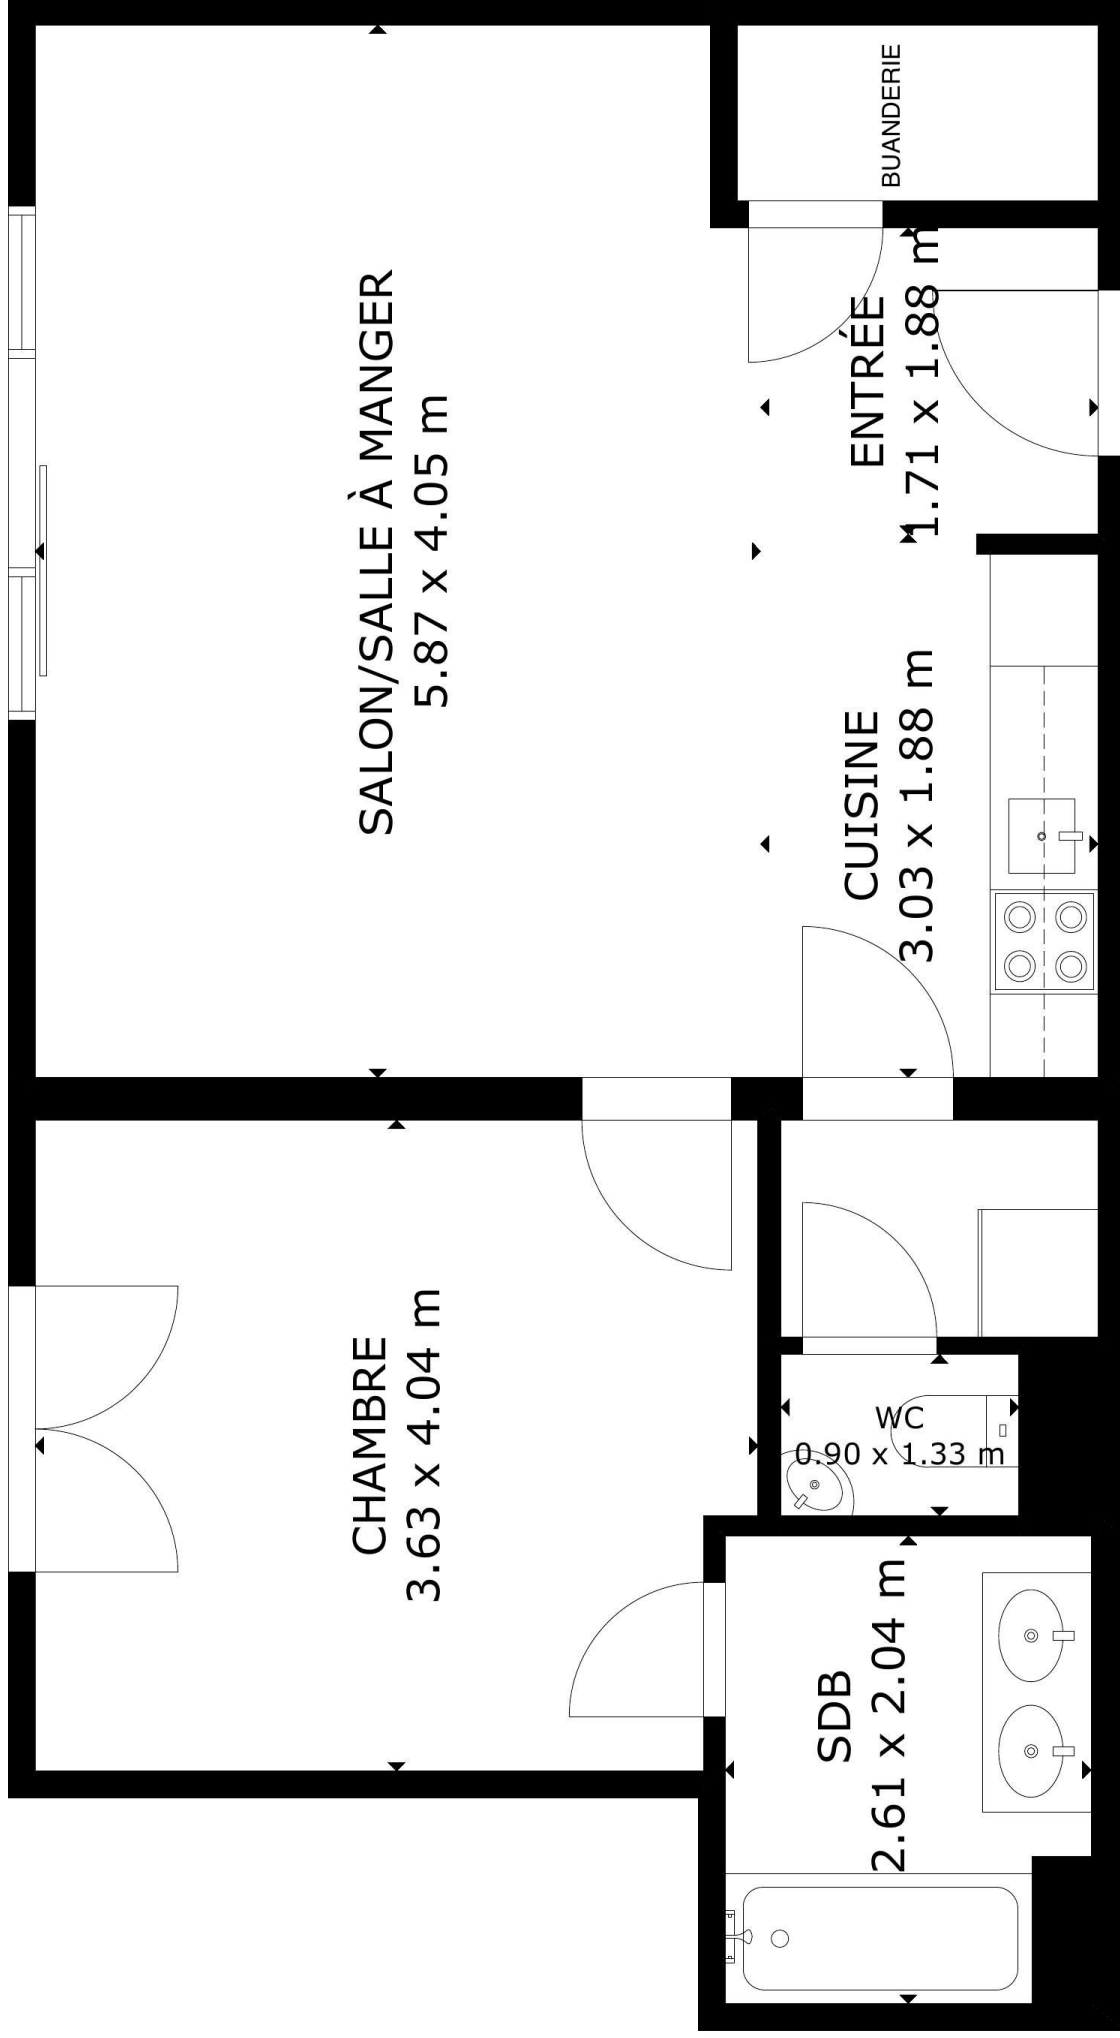

SURFACE INTÉRIEURE BRUTE
TOTAL: 60 m²
APPARTEMENT: 60 m²
LES DIMENSIONS SONT APPROXIMATIVES ET PEUVENT VARIER