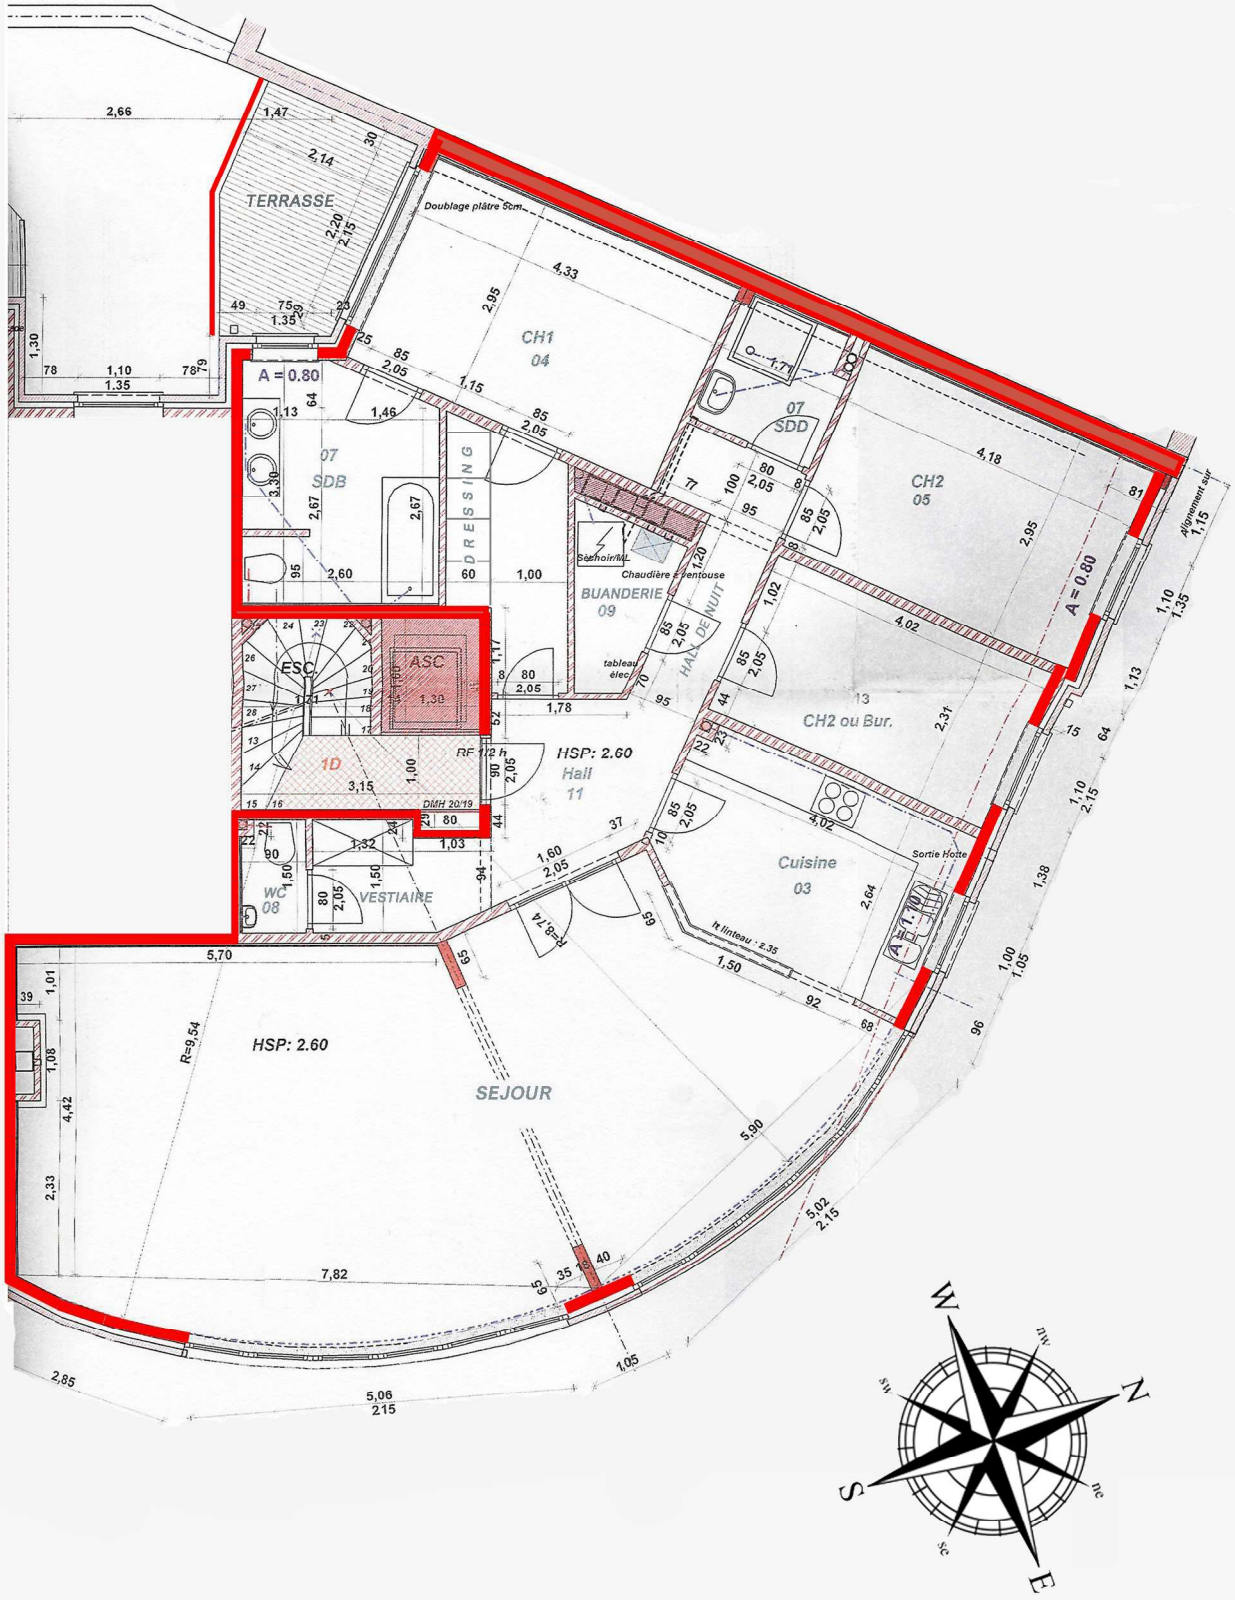

MAITRI

PROBO N.V.
Mechelseste
WILLEBROE

DOSS

CONSTRUC
Square d
WATERM

PLAN 1

ech 1/50e

Ateli

J-M.