CURE DE Mr L'ABBE MASSION CHAPELAIN DE SAINTE ALIX — PLAN N° 1

A ERIGER A JOLI-BOIS WOLUWE-St PIERRE AVENUE VAN DER MEERSCHEN

ECHELLE 2%

Vu et approuvé pour être annexé à notre arrêté N° 1217 en date de ce jour.
Woluwe-St-Pierre, le 16 juin 1937
PAR ORDONNANCE :
Le Secrétaire. Le Bourgmestre.

LEGENDE

- maçonneries.
- béton de briquaillons.
- béton armé
- pierres bleues.
- pierres blanches.
- maçonneries de parement
- bois

Vu et approuvé par le Propriétaire pour l'exécution de Mr Linet & f. M. Van Cauwenberghe Adm.

Vu et accepté par l'Entrepreneur.

Dressé par l'Architecte soussigné à Ixelles, rue Victor Greyson. 67. Tél. 48.77.42. le 20 avril 1937

Joint à ma demande d'autorisation de bâtir en date du 1937
le Propriétaire.

N.B. l'Entrepreneur est tenu de vérifier toutes les cotes. En cas d'erreur grossière il en informera l'architecte, sous peine d'être rendu responsable des erreurs qui seraient commises.
Pour les cotes de détail, voir la commande de pierre à 5% et les profils en grandeurs.

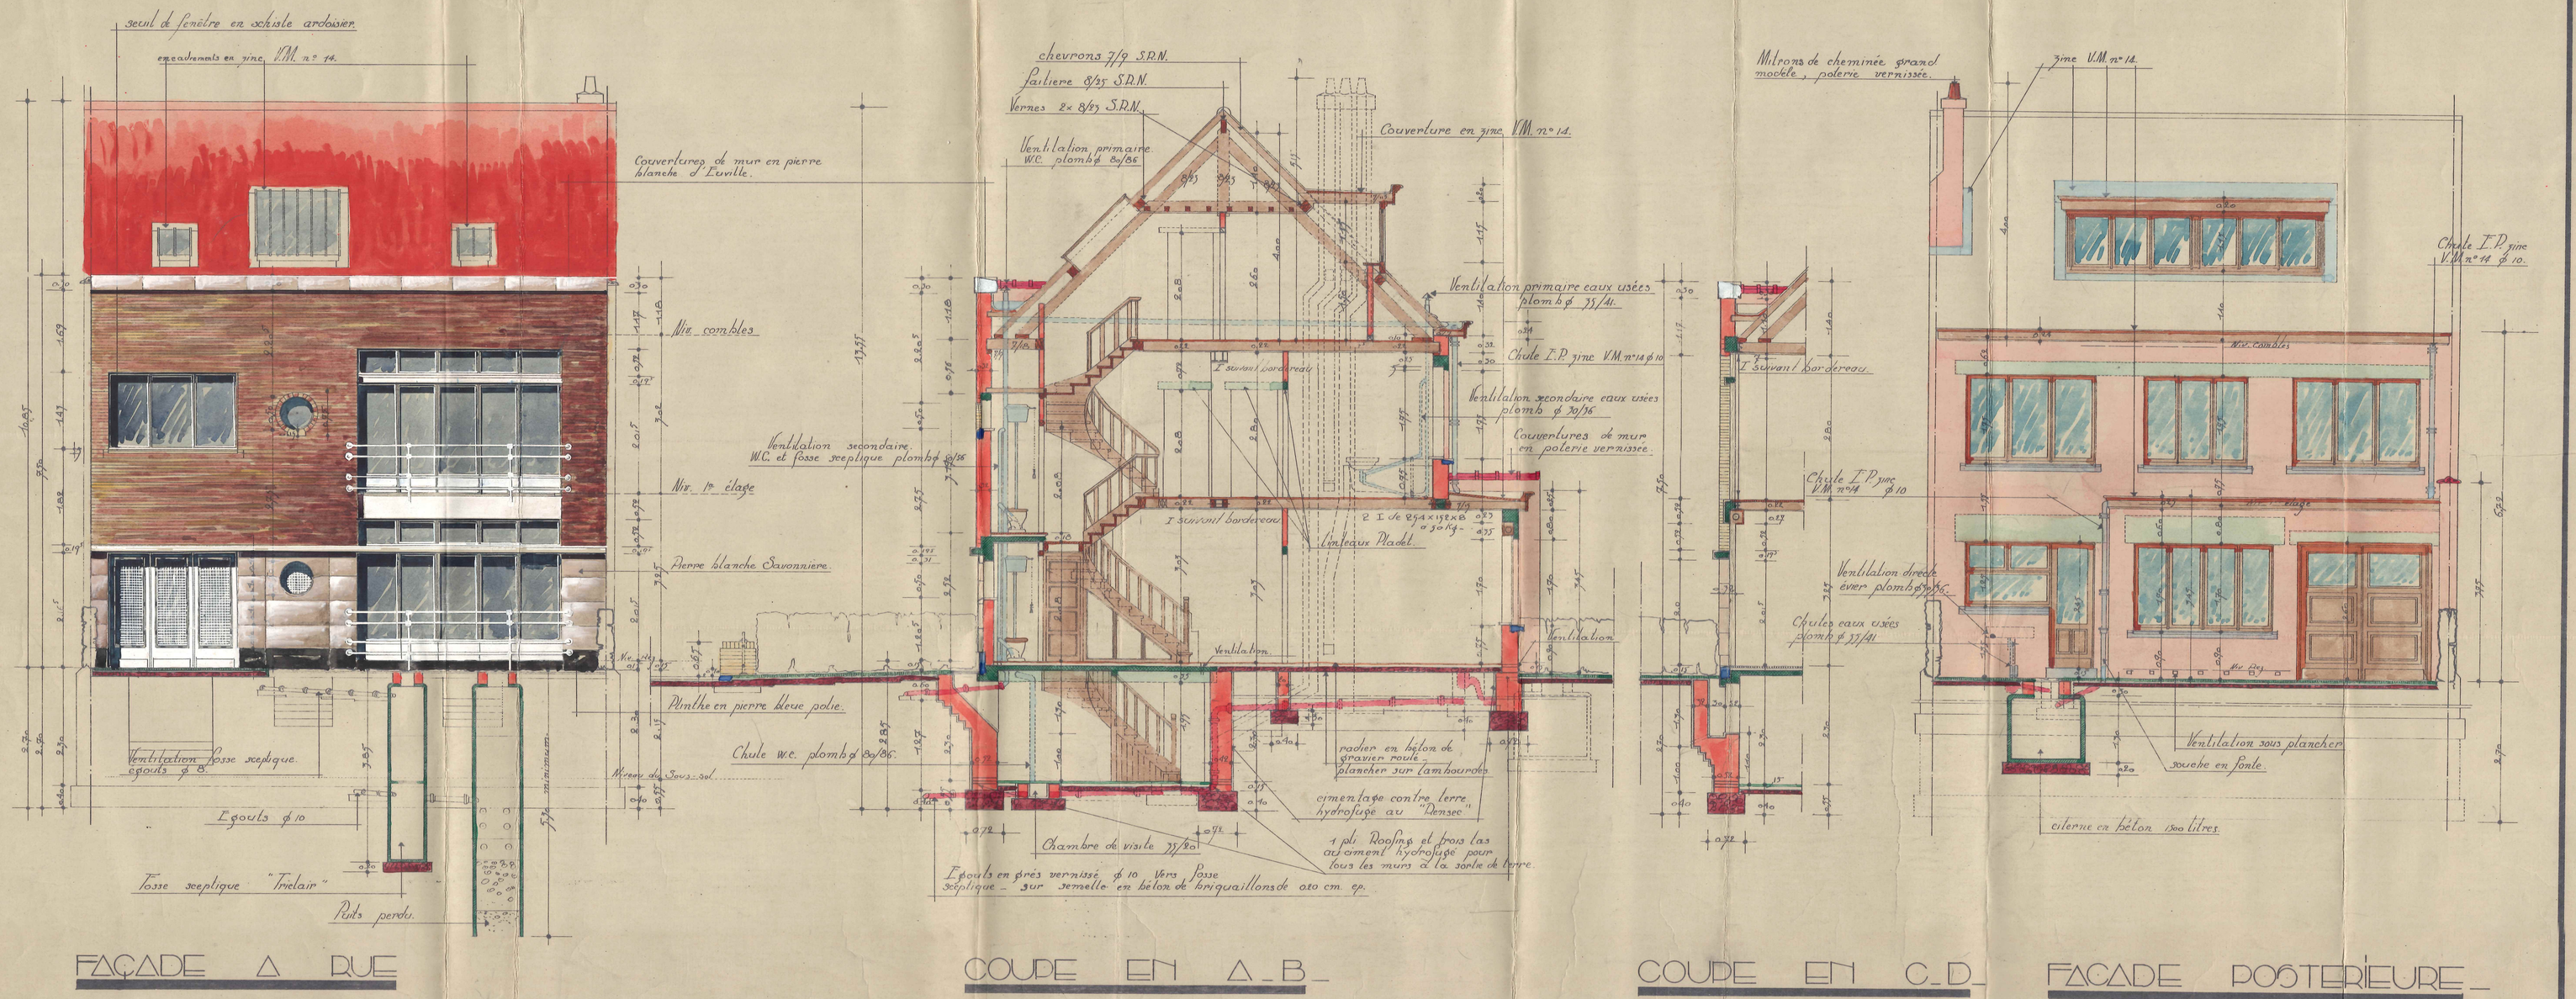

FAÇADE A RUE — COUPE EN A_B_ — COUPE EN C_D_ — FACADE POSTERIEURE_