


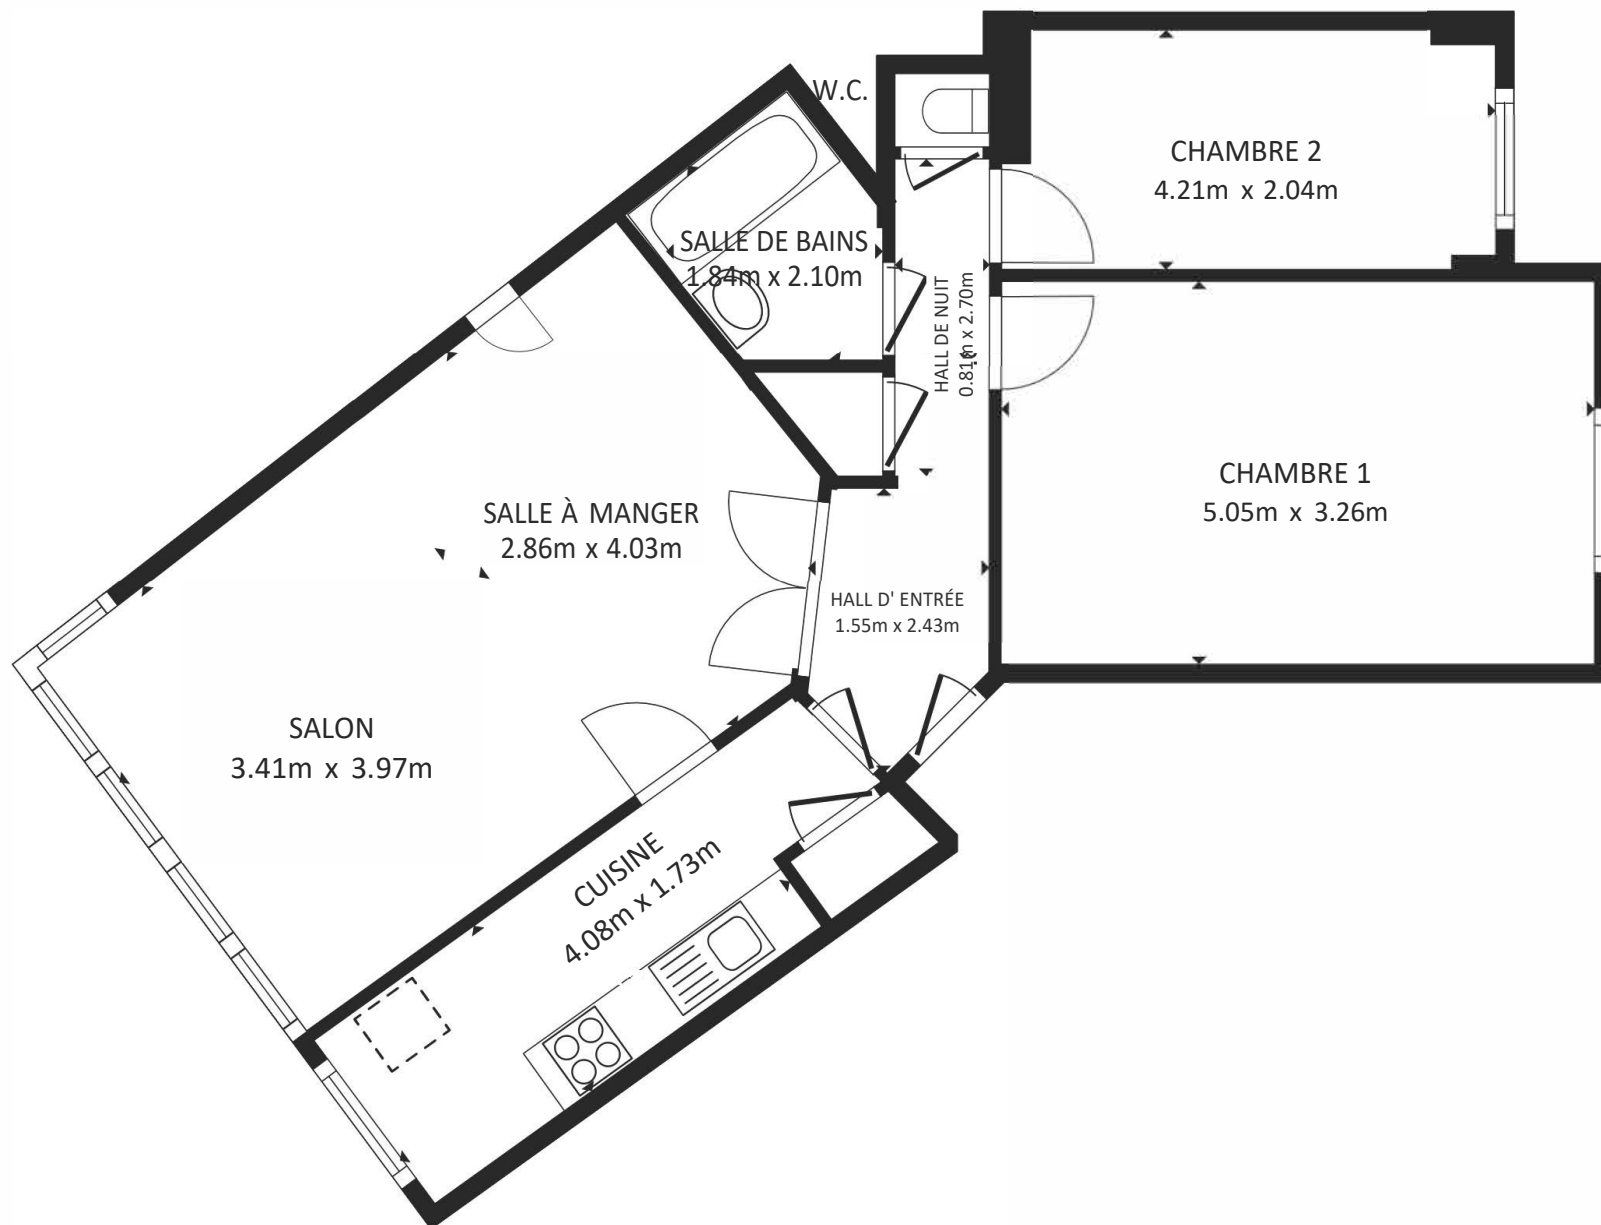

8ème ÉTAGE

SURFACE INTERIEURE BRUTE

8ème ÉTAGE 70.2 m²

SURFACE TOTALE : 70.2 m²

Plan transmis à titre informatif et non contractuel



DOR & BLEUS
Immobilier