


ILÔT
MAILLEBOTTE

ILÔT MAILLEBOTTE - NIVELLES / LOT 14 - Modèle Charme

Date : 25/12/2023



Localisation

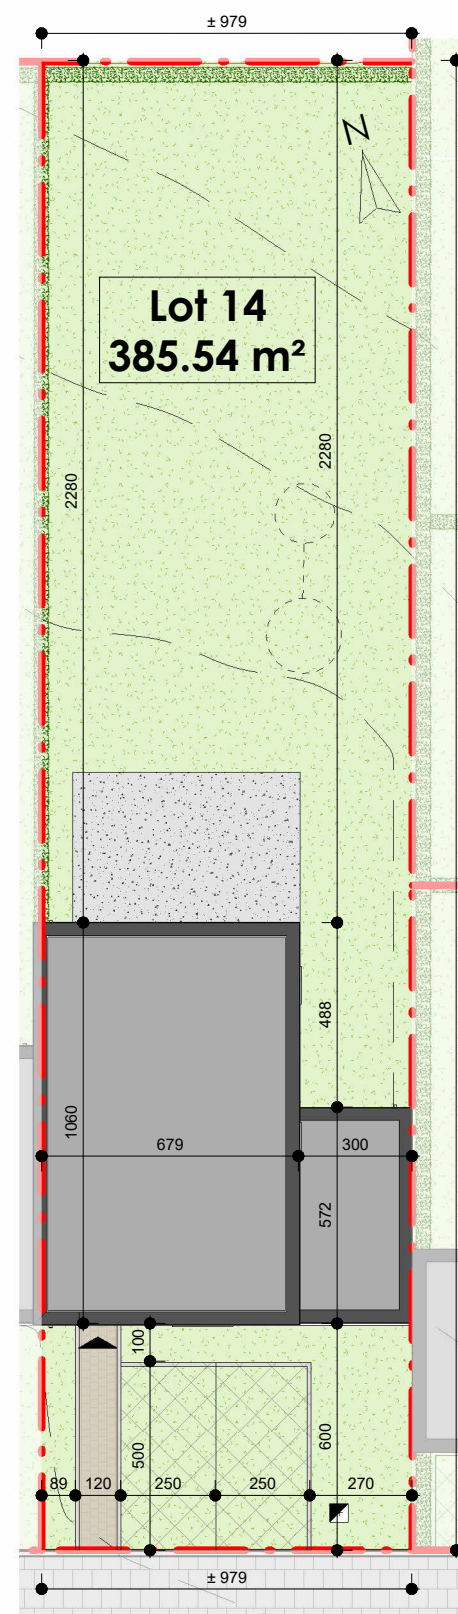

Implantation

1 : 200



Elévation rue

1 : 150



Elévation jardin


1 : 150

ADRESSE DU PROJET: Boulevard de la Résistance / Chaussée de Namur - 1400 Nivelles

Ce document est donné à titre indicatif & non contractuel. Des modifications sont susceptibles d'être apportées selon les nécessités de réalisation. Les cotations, l'ameublement (y compris placards & éléments de cuisine) et l'agencement de celui-ci sont donnés à titre indicatif.

ICM PATRIMOINE

BEL
architectes
& associés

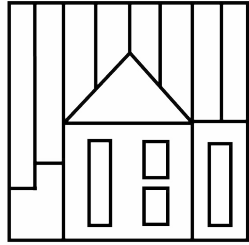

ILÔT
MAILLEBOTTE


ILÔT MAILLEBOTTE - NIVELLES / LOT 14 - Modèle Charme

Date : 25/12/2023

SURFACES LOT 14


Surface brute totale 164,01 m²

Abri à vélo	14,64 m²
Séjour / Salle à manger	40,47 m²
Cuisine	6,63 m²
Chambre 01	12,60 m²
Chambre 02	12,23 m²
Chambre 03	10,74 m²

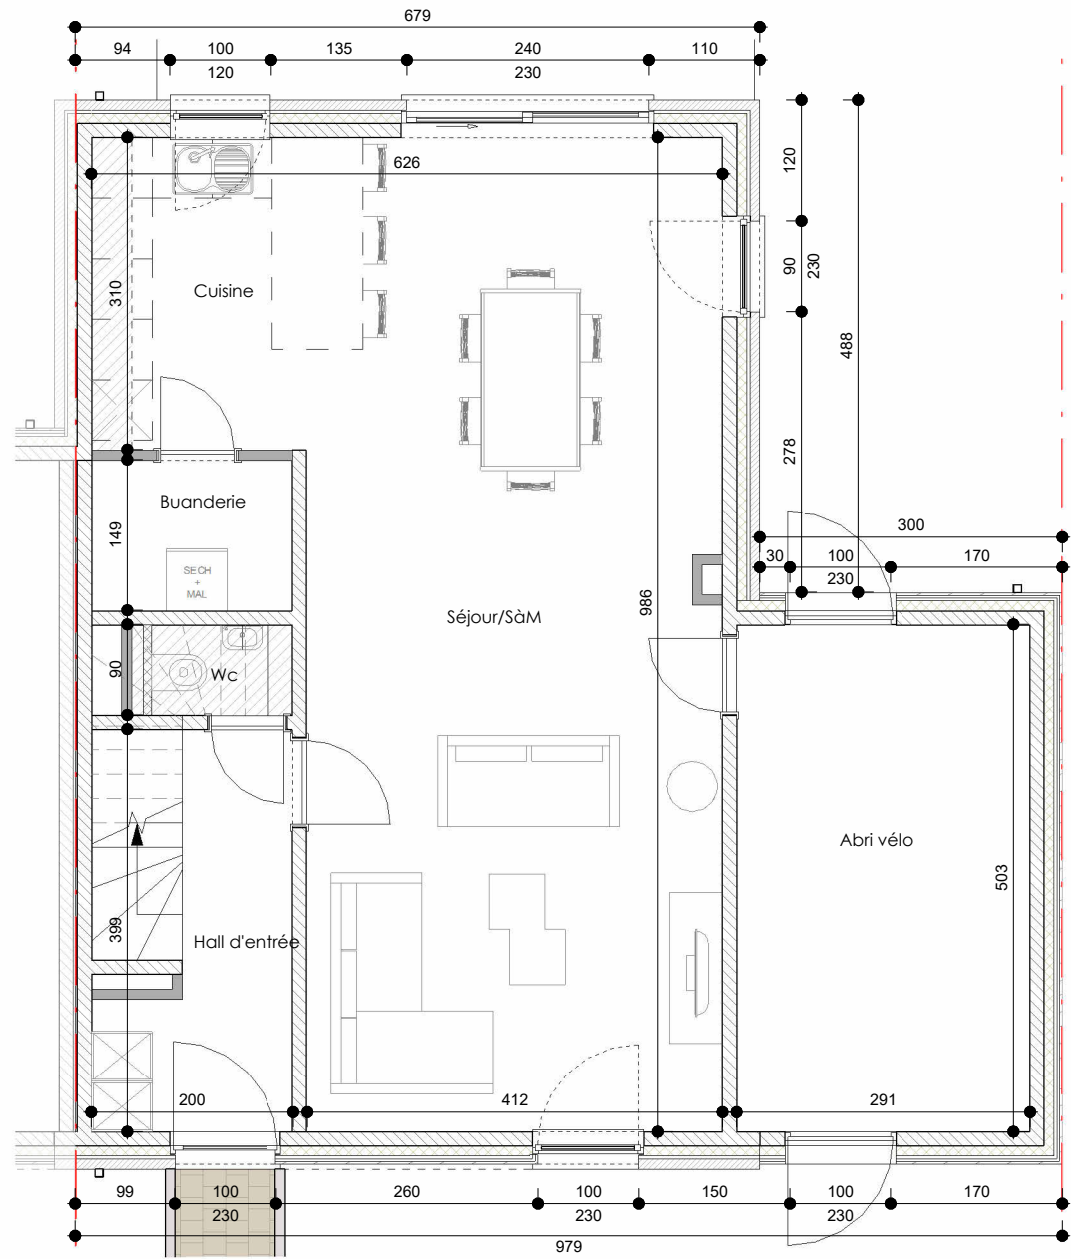

Rez-de-chaussée

1 : 75

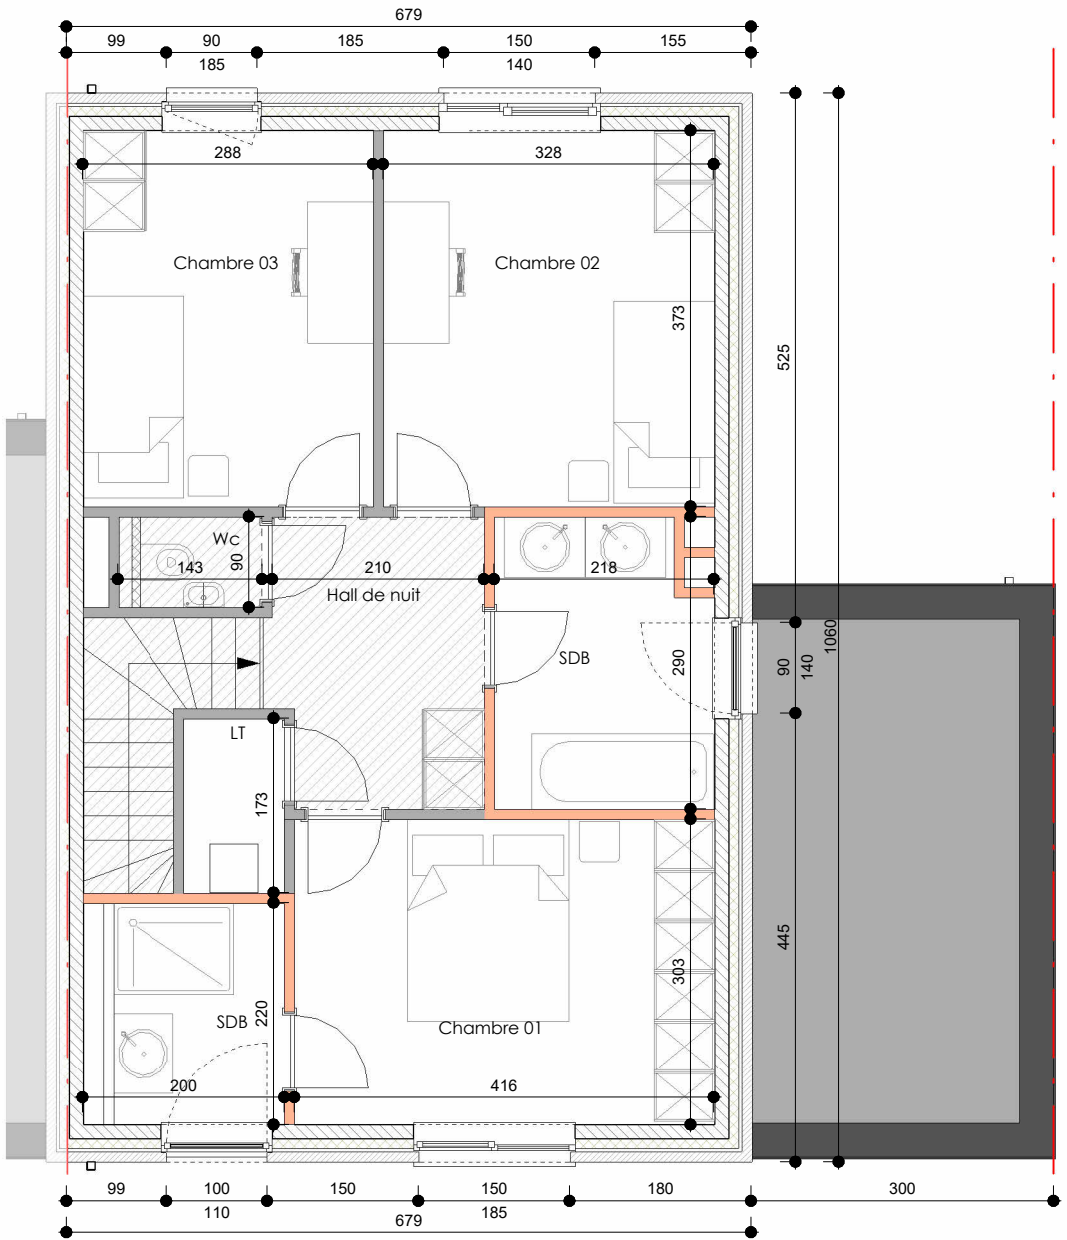

Premier étage

1 : 75

ADRESSE DU PROJET: Boulevard de la Résistance / Chaussée de Namur - 1400 Nivelles

Ce document est donné à titre indicatif & non contractuel. Des modifications sont susceptibles d'être apportées selon les nécessités de réalisation. Les cotations, l'ameublement (y compris placards & éléments de cuisine) et l'agencement de celui-ci sont donnés à titre indicatif.

ICM PATRIMOINE

BEL architectes & associés