


ILÔT
MAILLEBOTTE

ILÔT MAILLEBOTTE - NIVELLES / LOT 1 - Modèle Hêtre

Date : 25/12/2023



Localisation

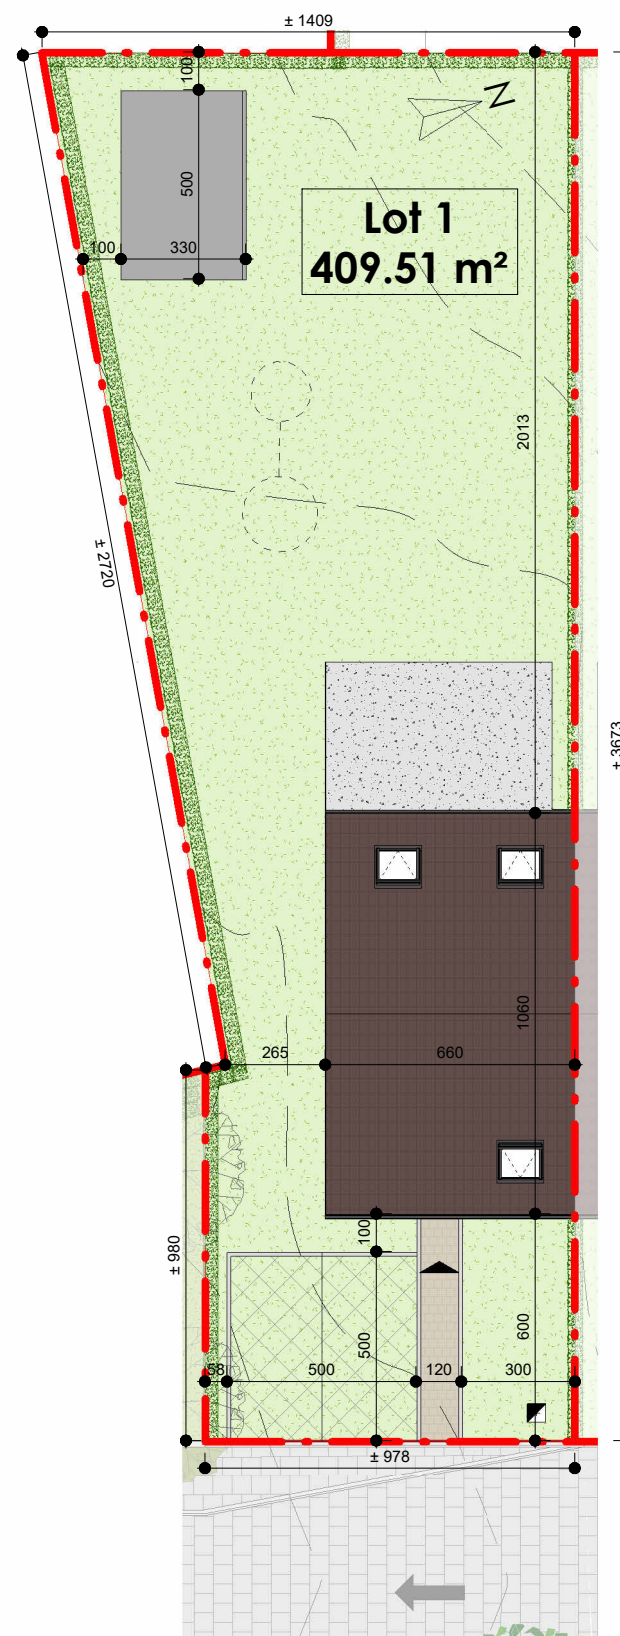


Implantation

1 : 200



Elévation rue

1 : 150

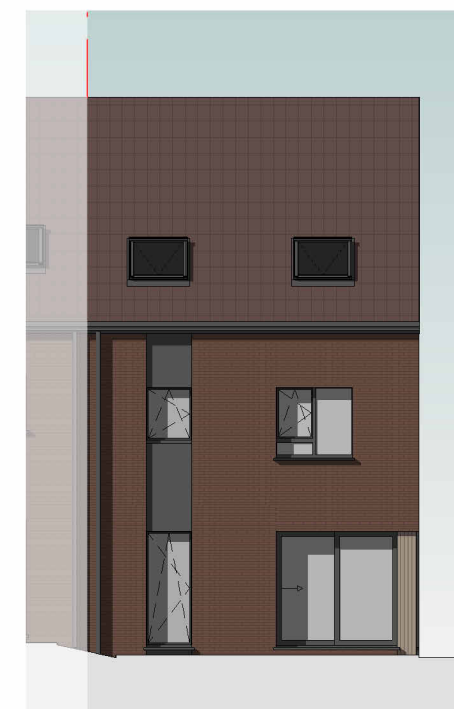

Elévation jardin


1 : 150

ADRESSE DU PROJET: Boulevard de la Résistance / Chaussée de Namur - 1400 Nivelles

Ce document est donné à titre indicatif & non contractuel. Des modifications sont susceptibles d'être apportées selon les nécessités de réalisation. Les cotations, l'ameublement (y compris placards & éléments de cuisine) et l'agencement de celui-ci sont donnés à titre indicatif.

ICM PATRIMOINE

BEL
architectes
& associés

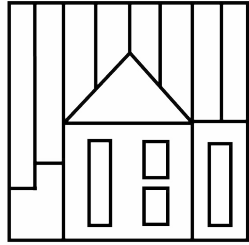

ILÔT
MAILLEBOTTE

ILÔT MAILLEBOTTE - NIVELLES / LOT 1 - Modèle Hêtre

Date : 25/12/2023

SURFACES LOT 1

Surface brute totale 191,78 m²

Abri à vélo 13,24 m²

Séjour / Salle à manger 36,39 m²


Cuisine 8,40 m²

Chambre 01 16,35 m²

Chambre 02 10,80 m²


Chambre 03 10,17 m²

Combles aménageables (au dessus de 1m50) 42,20 m²

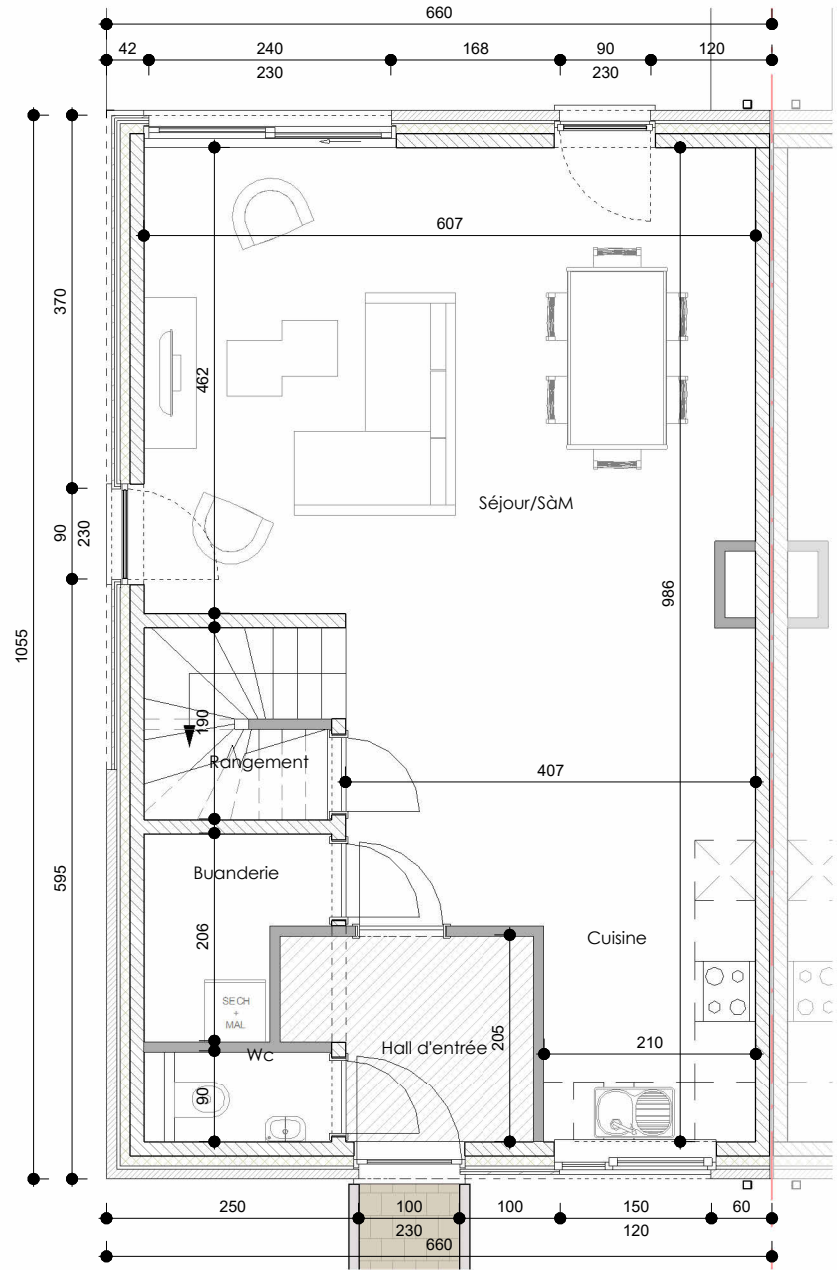


Rez-de-chaussée

1 : 75

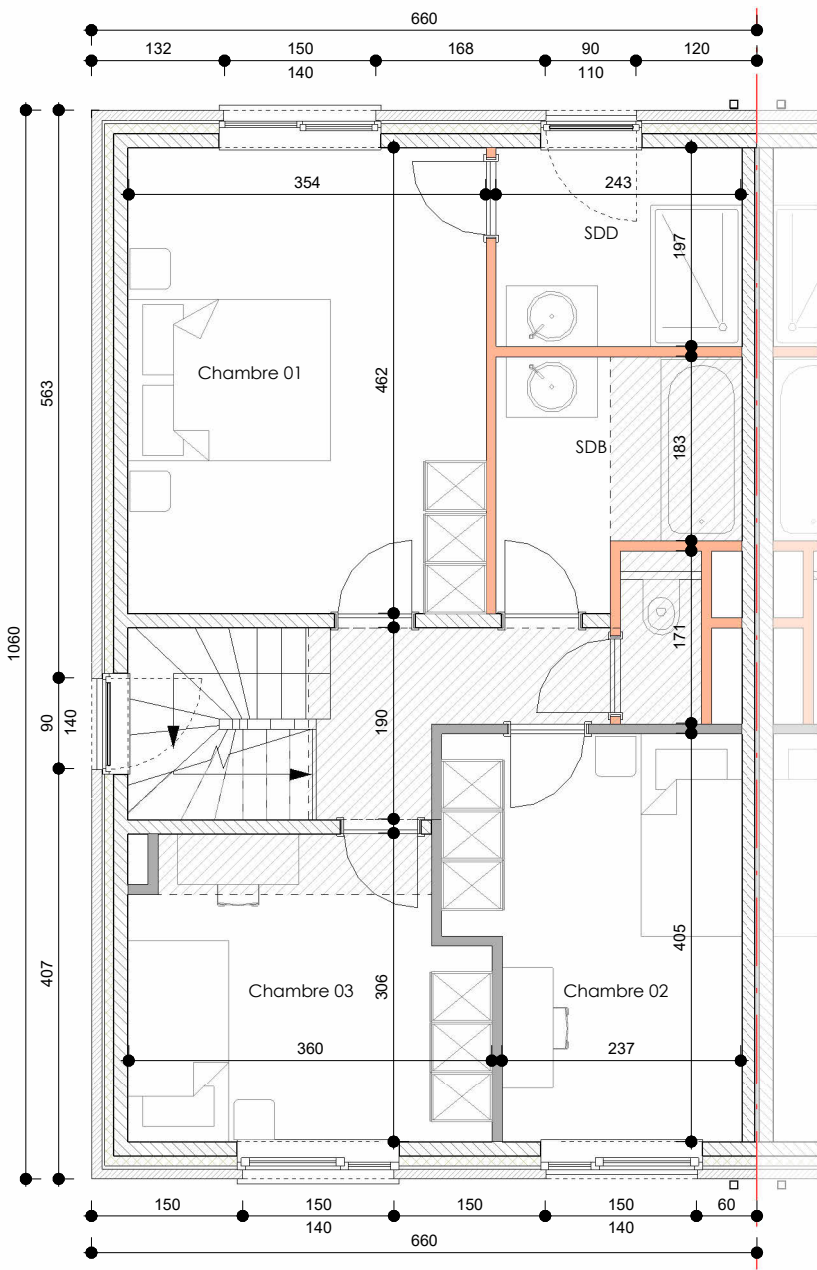

Premier étage

1 : 75

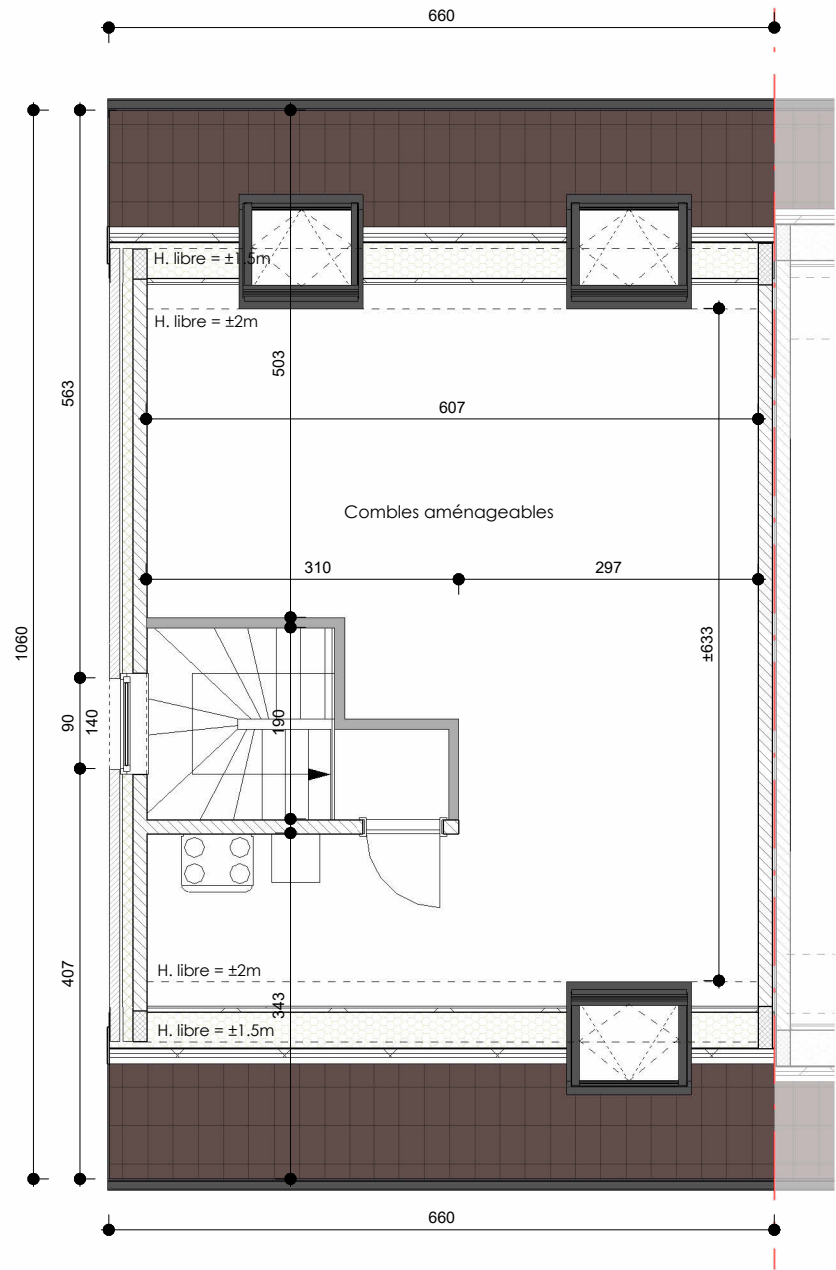

Combles

1 : 75

ADRESSE DU PROJET: Boulevard de la Résistance / Chaussée de Namur - 1400 Nivelles

Ce document est donné à titre indicatif & non contractuel. Des modifications sont susceptibles d'être apportées selon les nécessités de réalisation. Les cotations, l'ameublement (y compris placards & éléments de cuisine) et l'agencement de celui-ci sont donnés à titre indicatif.