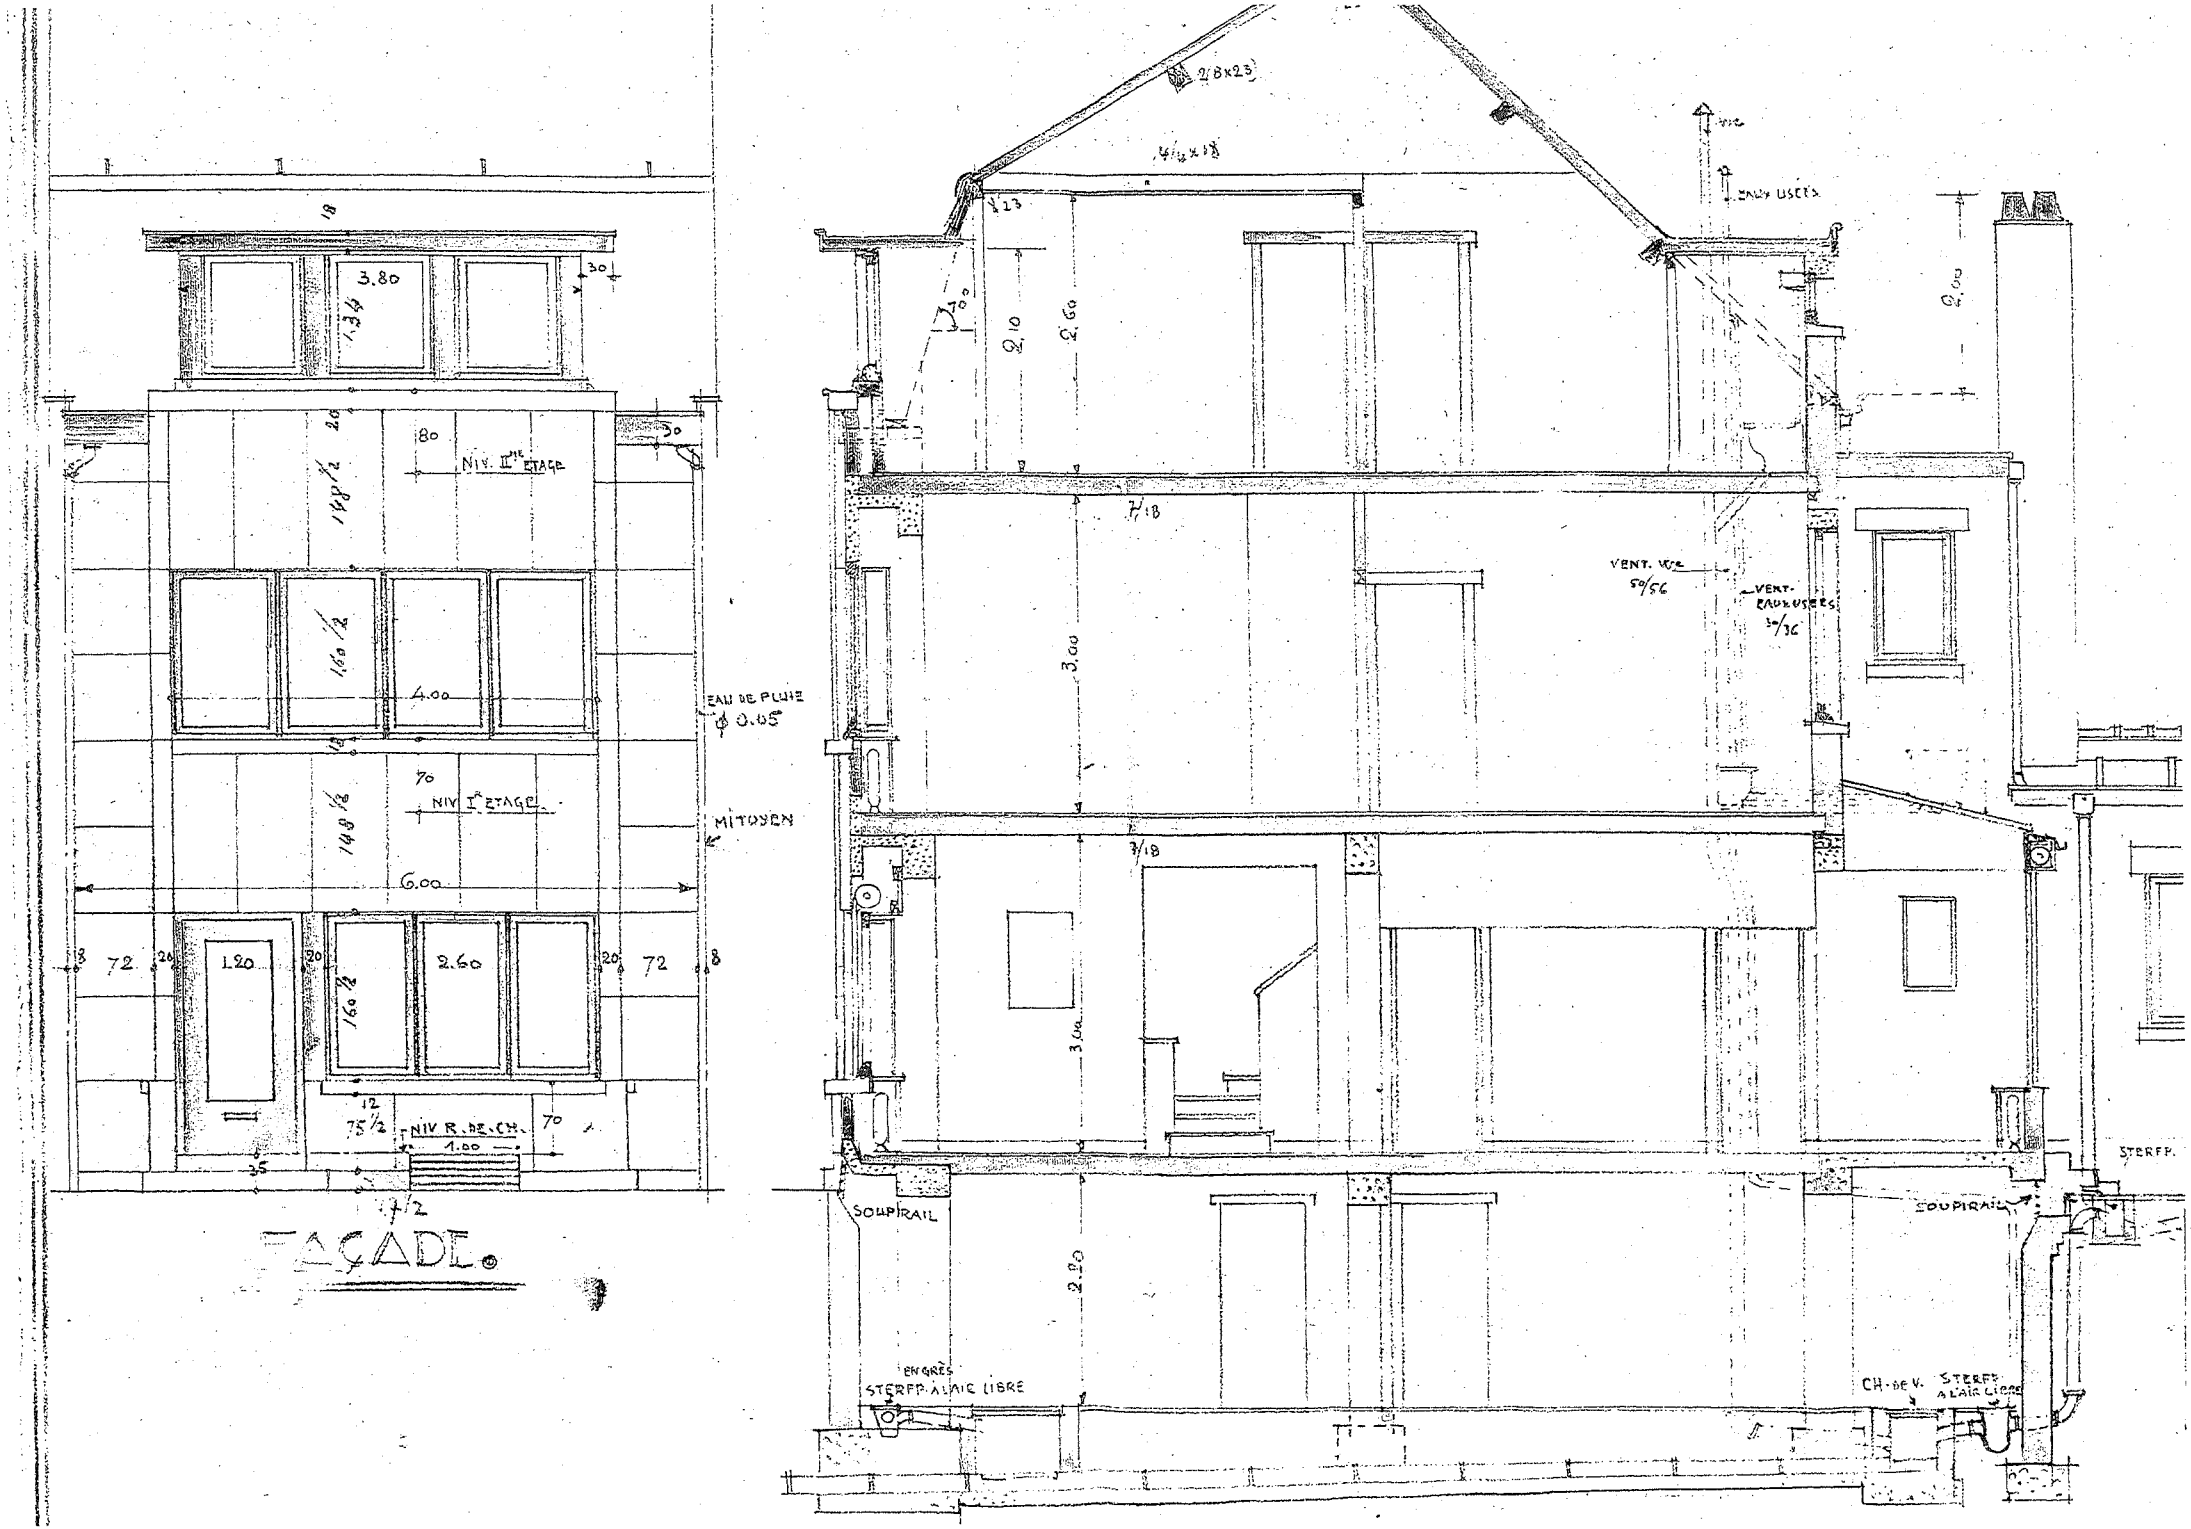
3.80
1.34
NIV. IIE ETAGE
NIV. I^E ETAGE
EAU DE PLUIE
Ø 0.05
MITOYEN
6.00
4.00
1.20
2.60
72
NIV R. DE CH.
1.00
FAÇADE.
2/8x23
4/4x18
VENT. V/C
50/56
VENT. CAUSSERES
30/30
3.00
2.10
2.60
2.80
SOUPIRAIL
STERFP.
ENGRÈS
STERFP. À AIR LIBRE
CH. DE V.
STERFP. À AIR LIBRE