



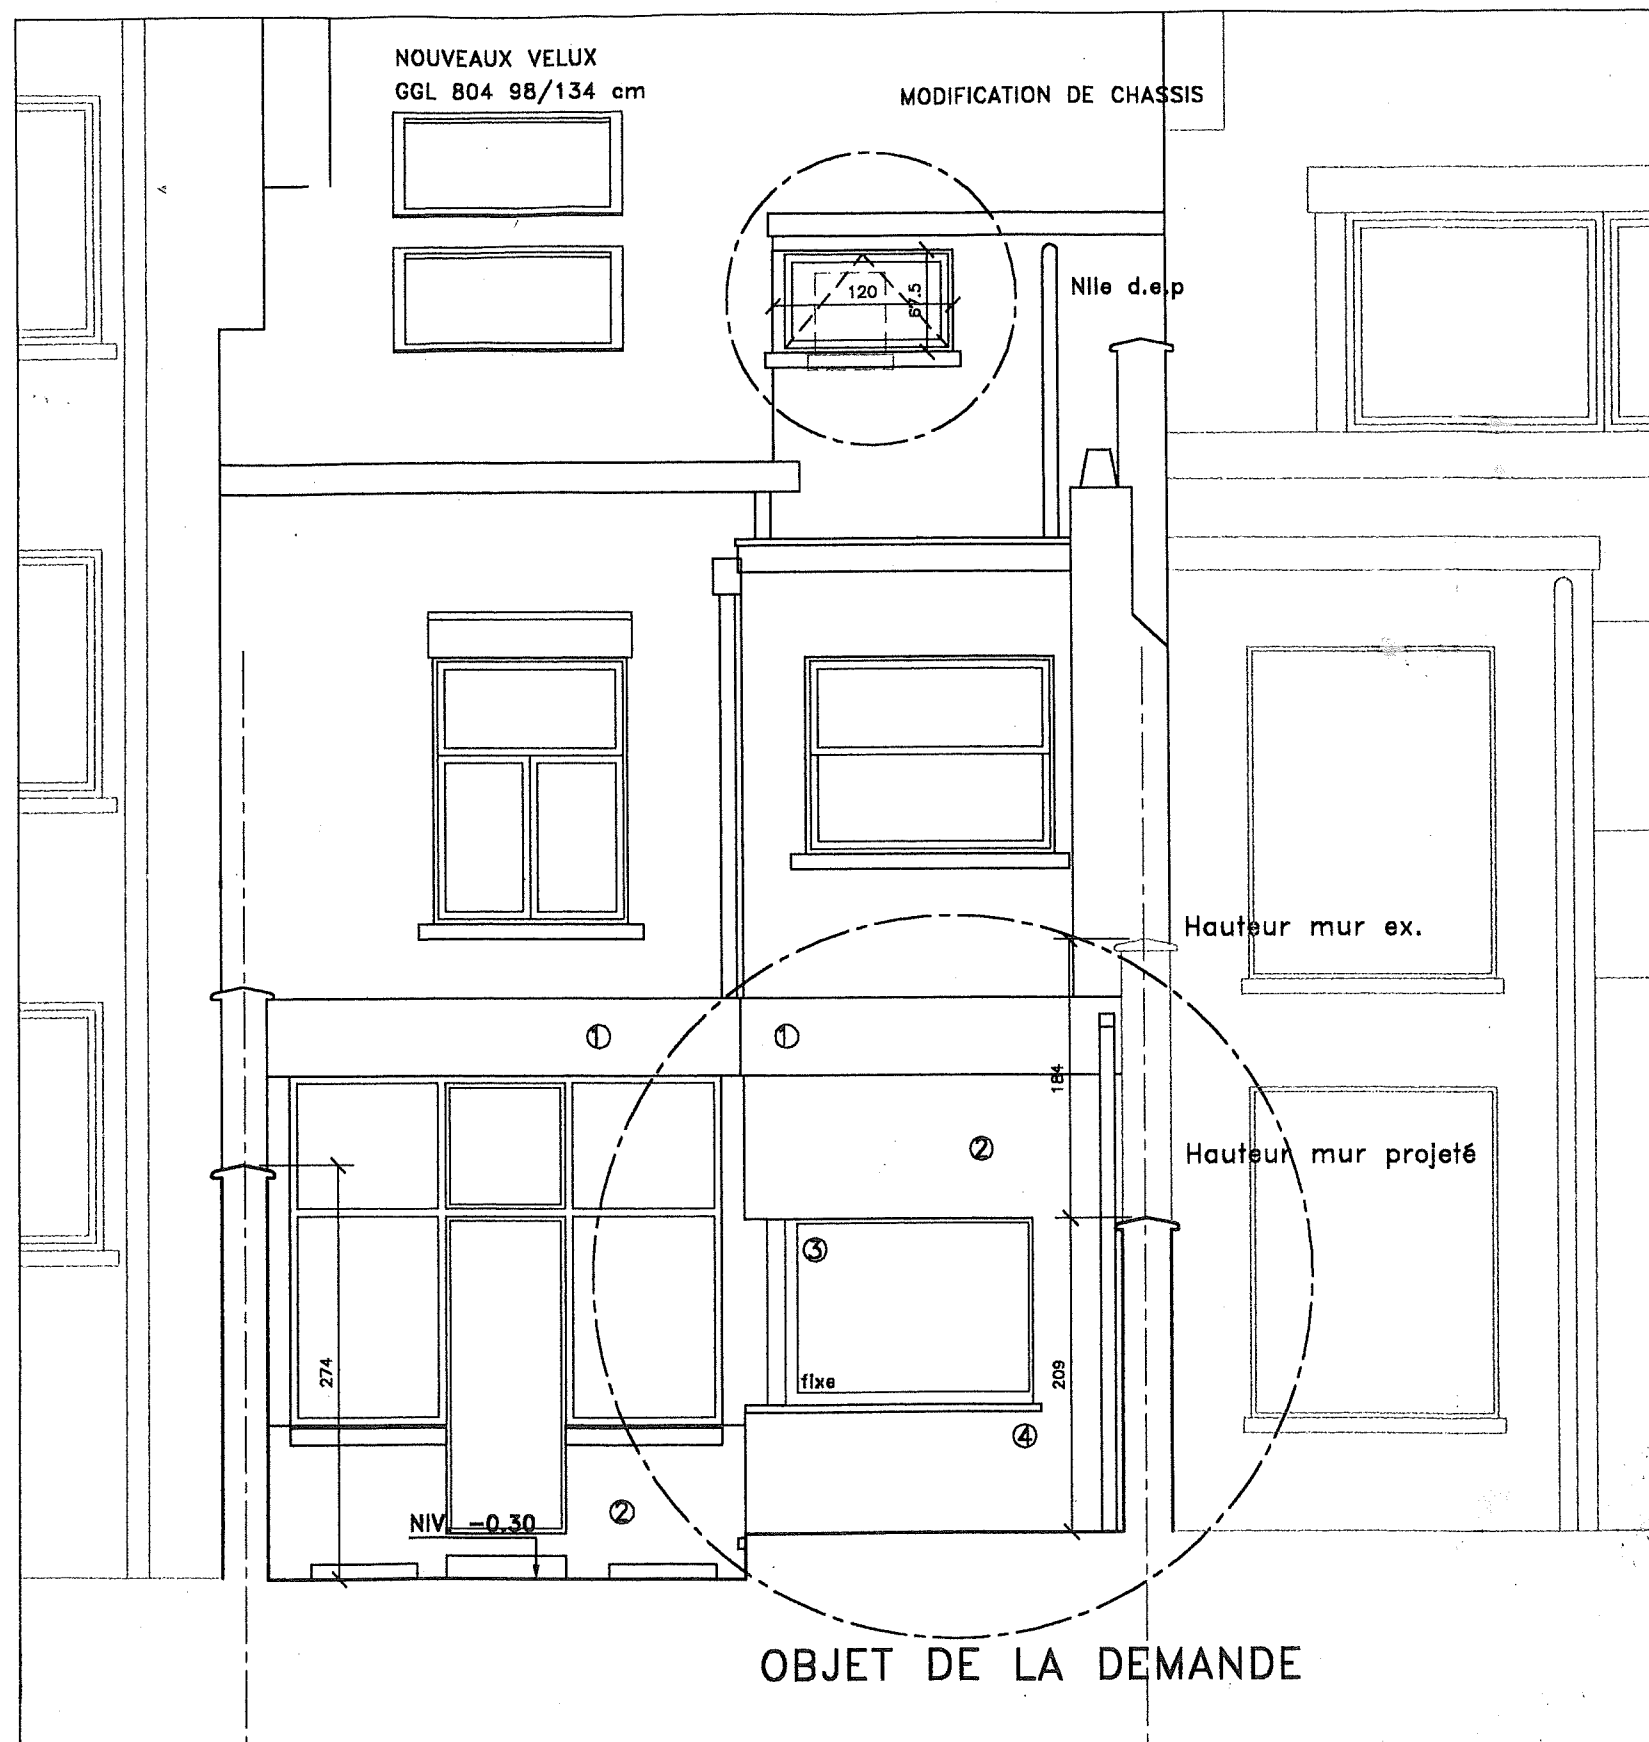

FACADE ARRIERE PROJETEE

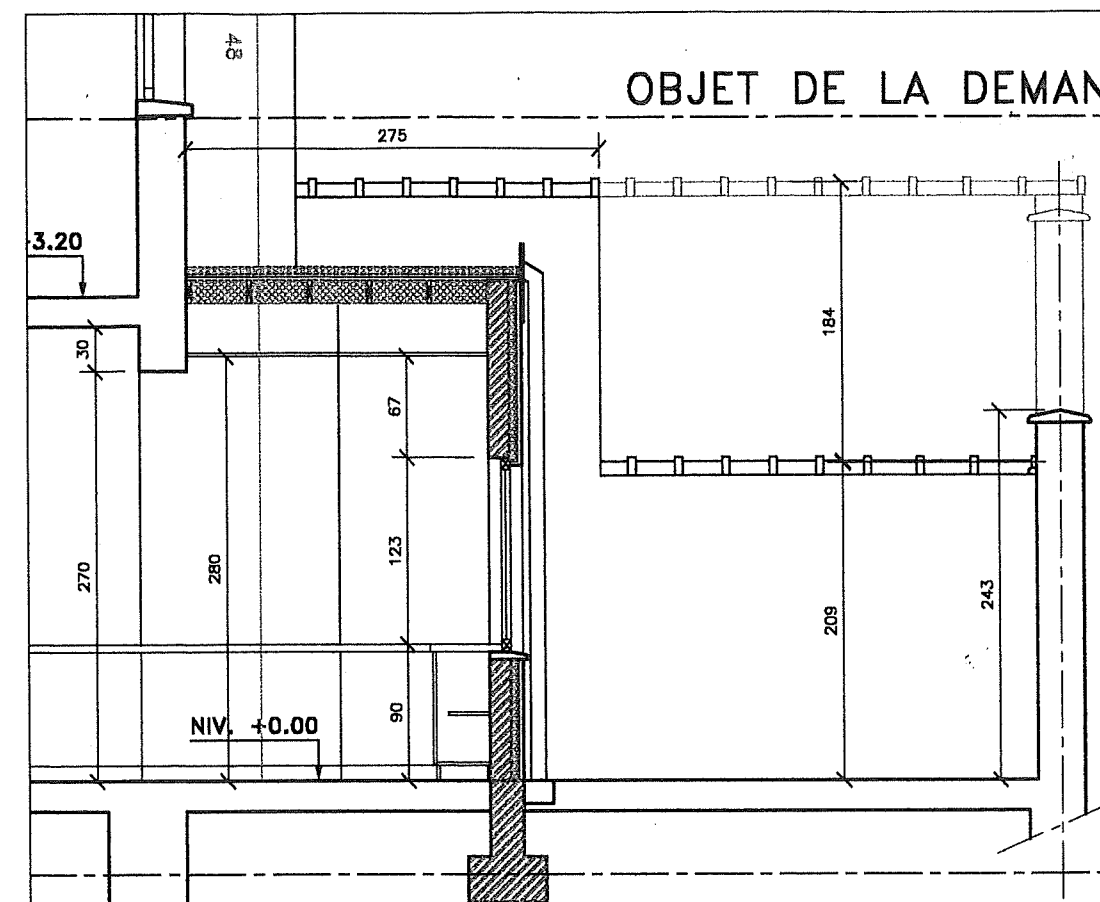

COUPE LONG. PROJETEE - 1/50

TRANSFORMATION D'UNE ANNEXE EN REGION BRUXELLOISE		
RUE ERNEST SALU 50 1020 BRUXELLES		
MAITRE DE L'OUVRAGE Mme BATAILLE Françoise av. des mélèzes 17 1410 Waterloo 02 354 04 68		
ARCHITECTURE CEDRIC CALLENS dA av. p. deschanel 81 1030 bruxelles 02 216 36 19 delices@swing.be		P.U.
		A.
28.05.2001		