




Situation cadastrale Echelle 1/2500

- Légende :**
- en bleu : lot mesuré;
 - en rouge : autres lots non mesurés
 - en jaune : à verser au Domaine Public

LOT N°3

⊕ n° 5865R

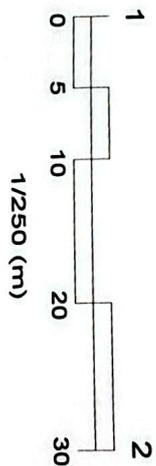

PROVINCE DE LIEGE
Commune de Marchin

Plan de mesurage et de division d'une parcelle formée ou ayant été formée par les références cadastrales suivantes :

Commune de Marchin, 1^{ère} div, section B, n° 586C2 pie et n° 586E2 pie,
LOT n° 4 d'un lotissement de sept lots, mesure pour une contenance de
1523,10 m² suivant le périmètre ABCDEF repris au plan. *Wulze 19, 191*

Référence lotissement : permis de lotir 872.44 du 31/08/05.

Situation : rue Docteur Olyff à Marchin.

LEGENDE

- ⊕ - Nouvelle borne;
- ⊕ - ou point repère;
- ⊕ - Borne existante;
- ⊕ - Clou repère existant


Remarques :



VINCENT D'ARBELES
Notaire - 4570 Marchin

Tableau des coordonnées

Points	coord. X	coord. Y
A	336,77	493,15
B	393,67	512,17
C	396,82	502,68
D	384,28	498,52
E	389,73	479,25
F	346,18	464,79

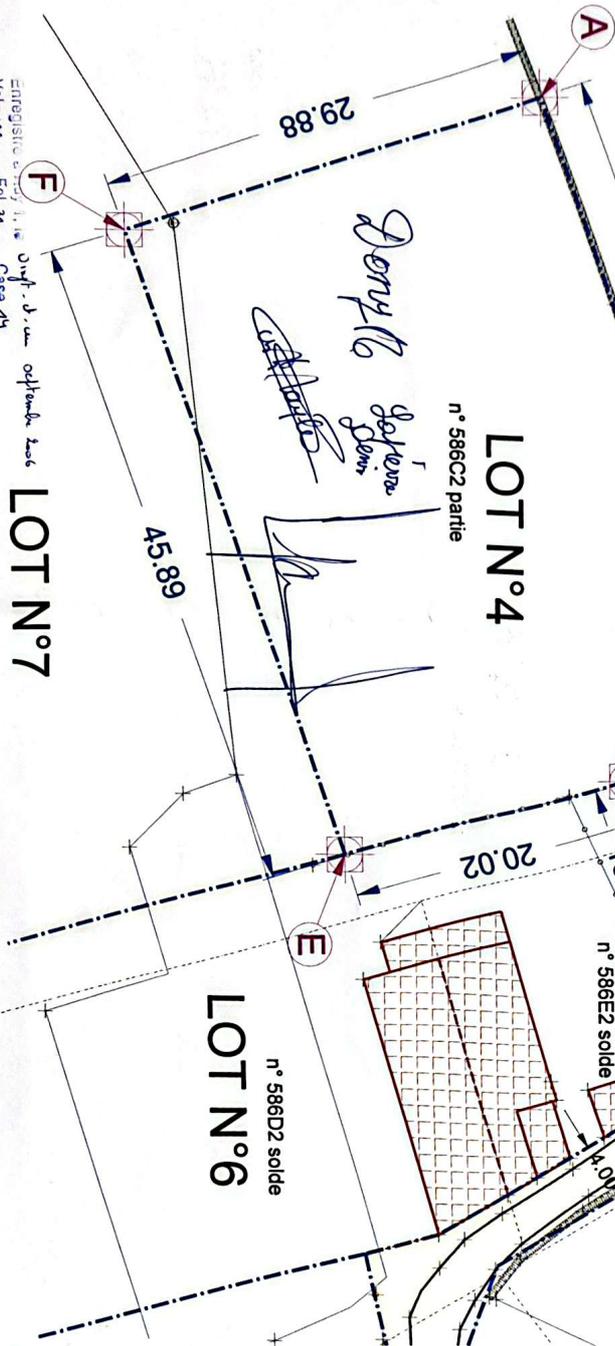

LOT N°4
n° 586C2 partie

LOT N°6
n° 586D2 solde

LOT N°7
n° 586C2 solde

ENTREGISTREMENT
Vol. 239
Fol. 31
Reçu : vingt cinq euros
25€

Inspecteur principal,

Echelle : 1/250

Wanze, le 25/03/06.

BUREAU D'ETUDES TECHNIQUES ET TOPOGRAPHIQUES

34, rue L. Ponclet 4520 Wanze 085/23.48.14 887@skynet.be

Thierry Bapiste

Thierry Bapiste

Ingénieur-architecte
géomètre-expert désigné par le Tribunal de Première Instance de Huy.
Inscrit au tableau des Illustres.

