




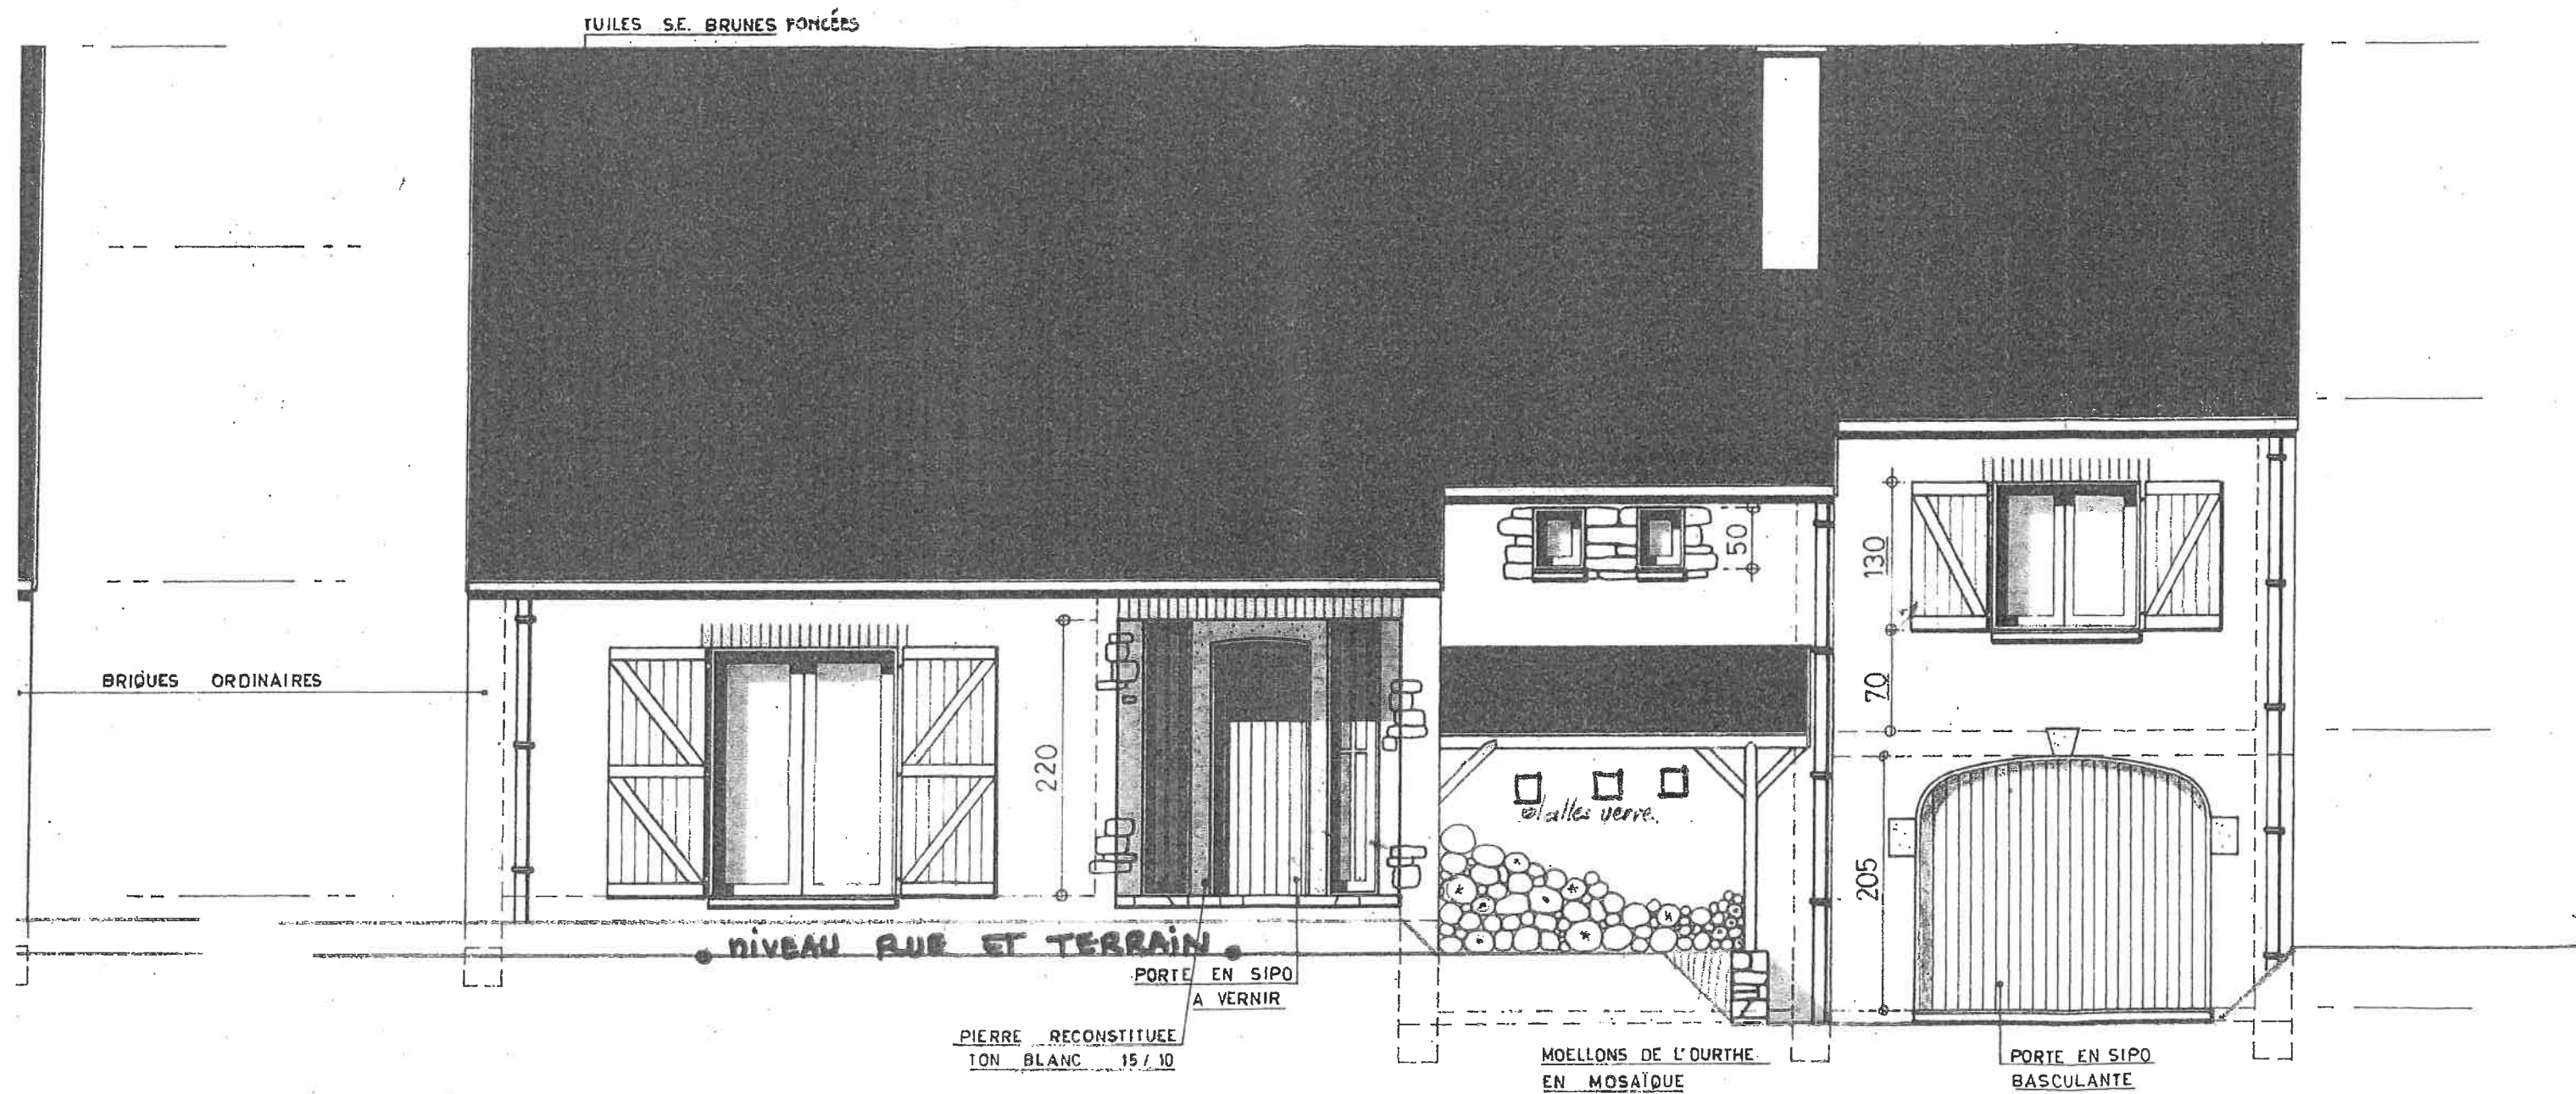



Façade Principale

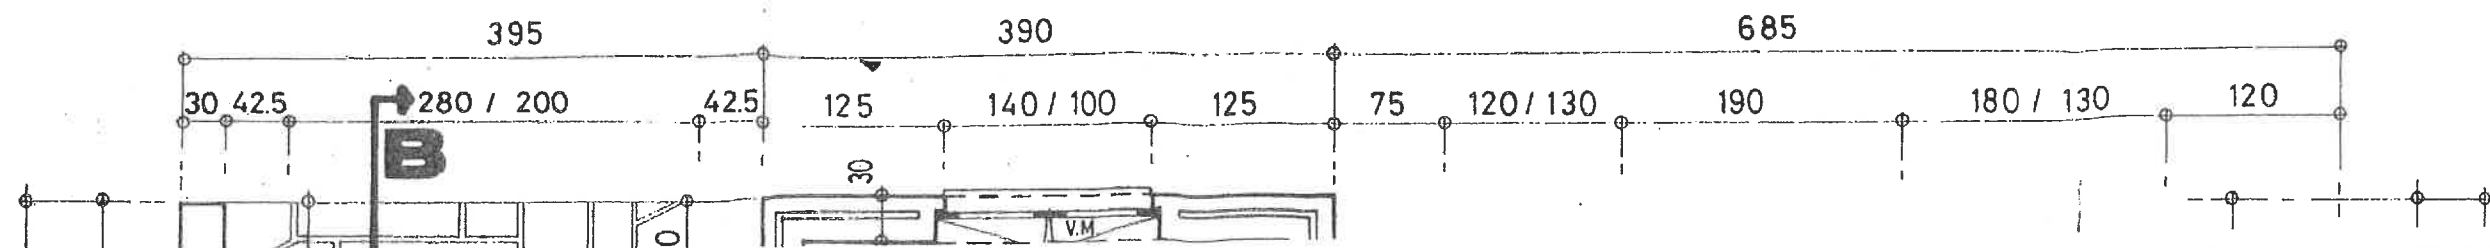


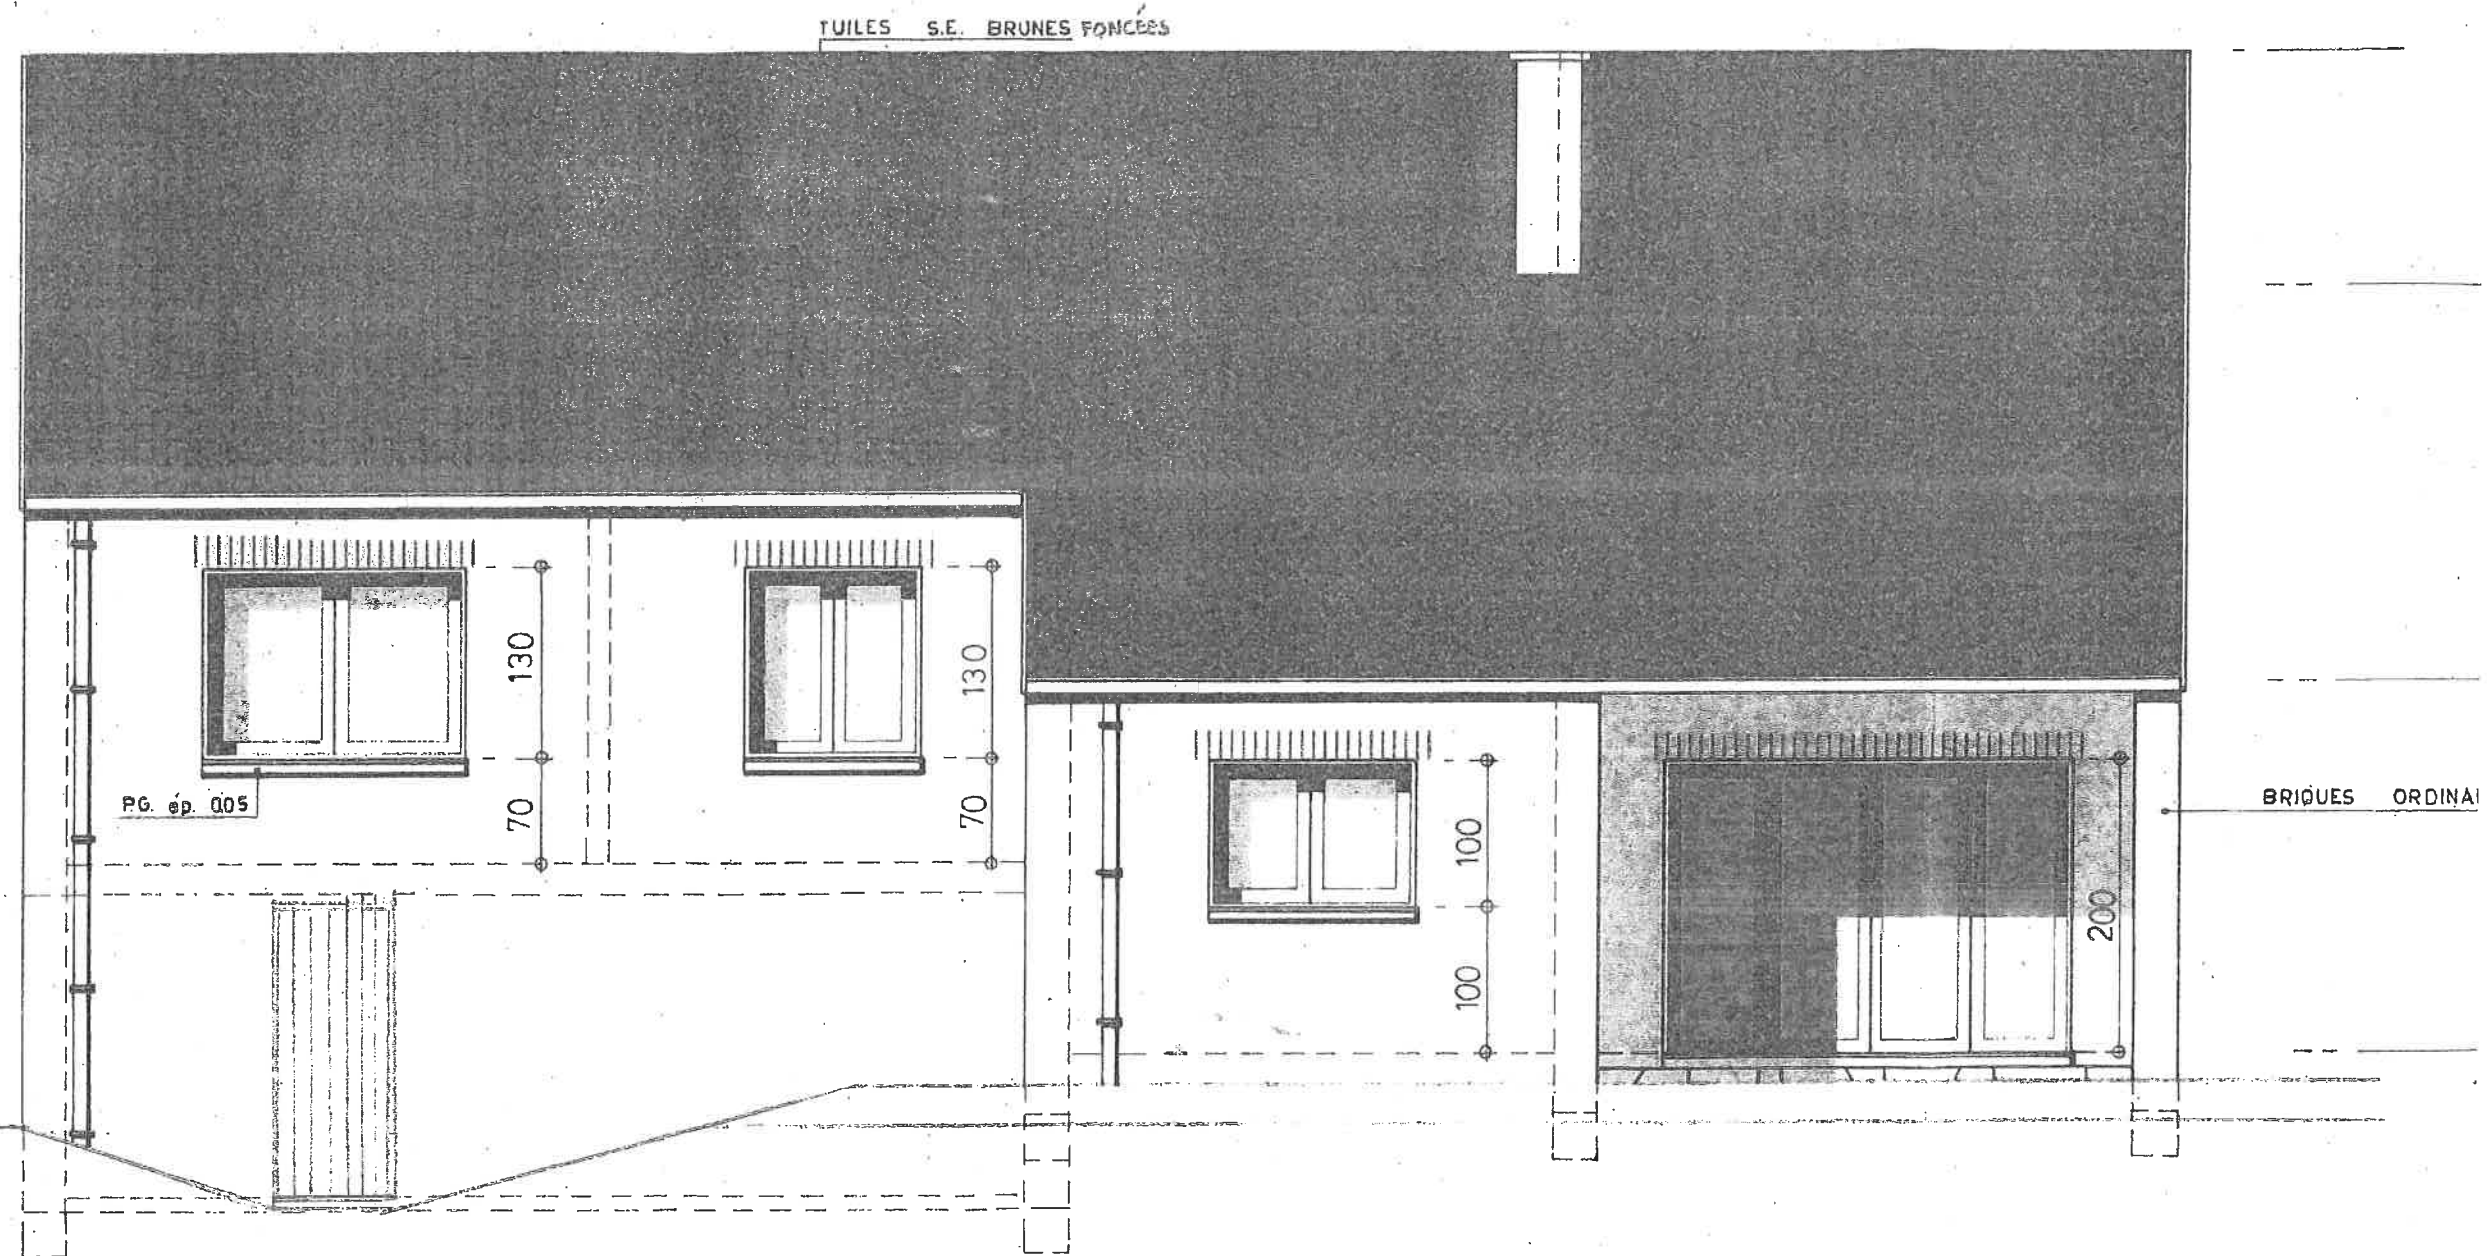


Façade Arrière

Façade Latérale Gauche

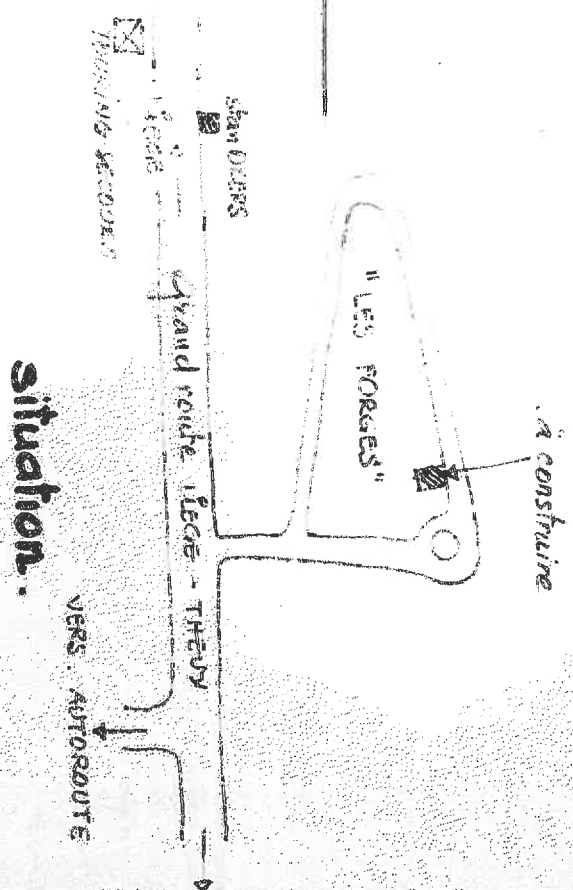
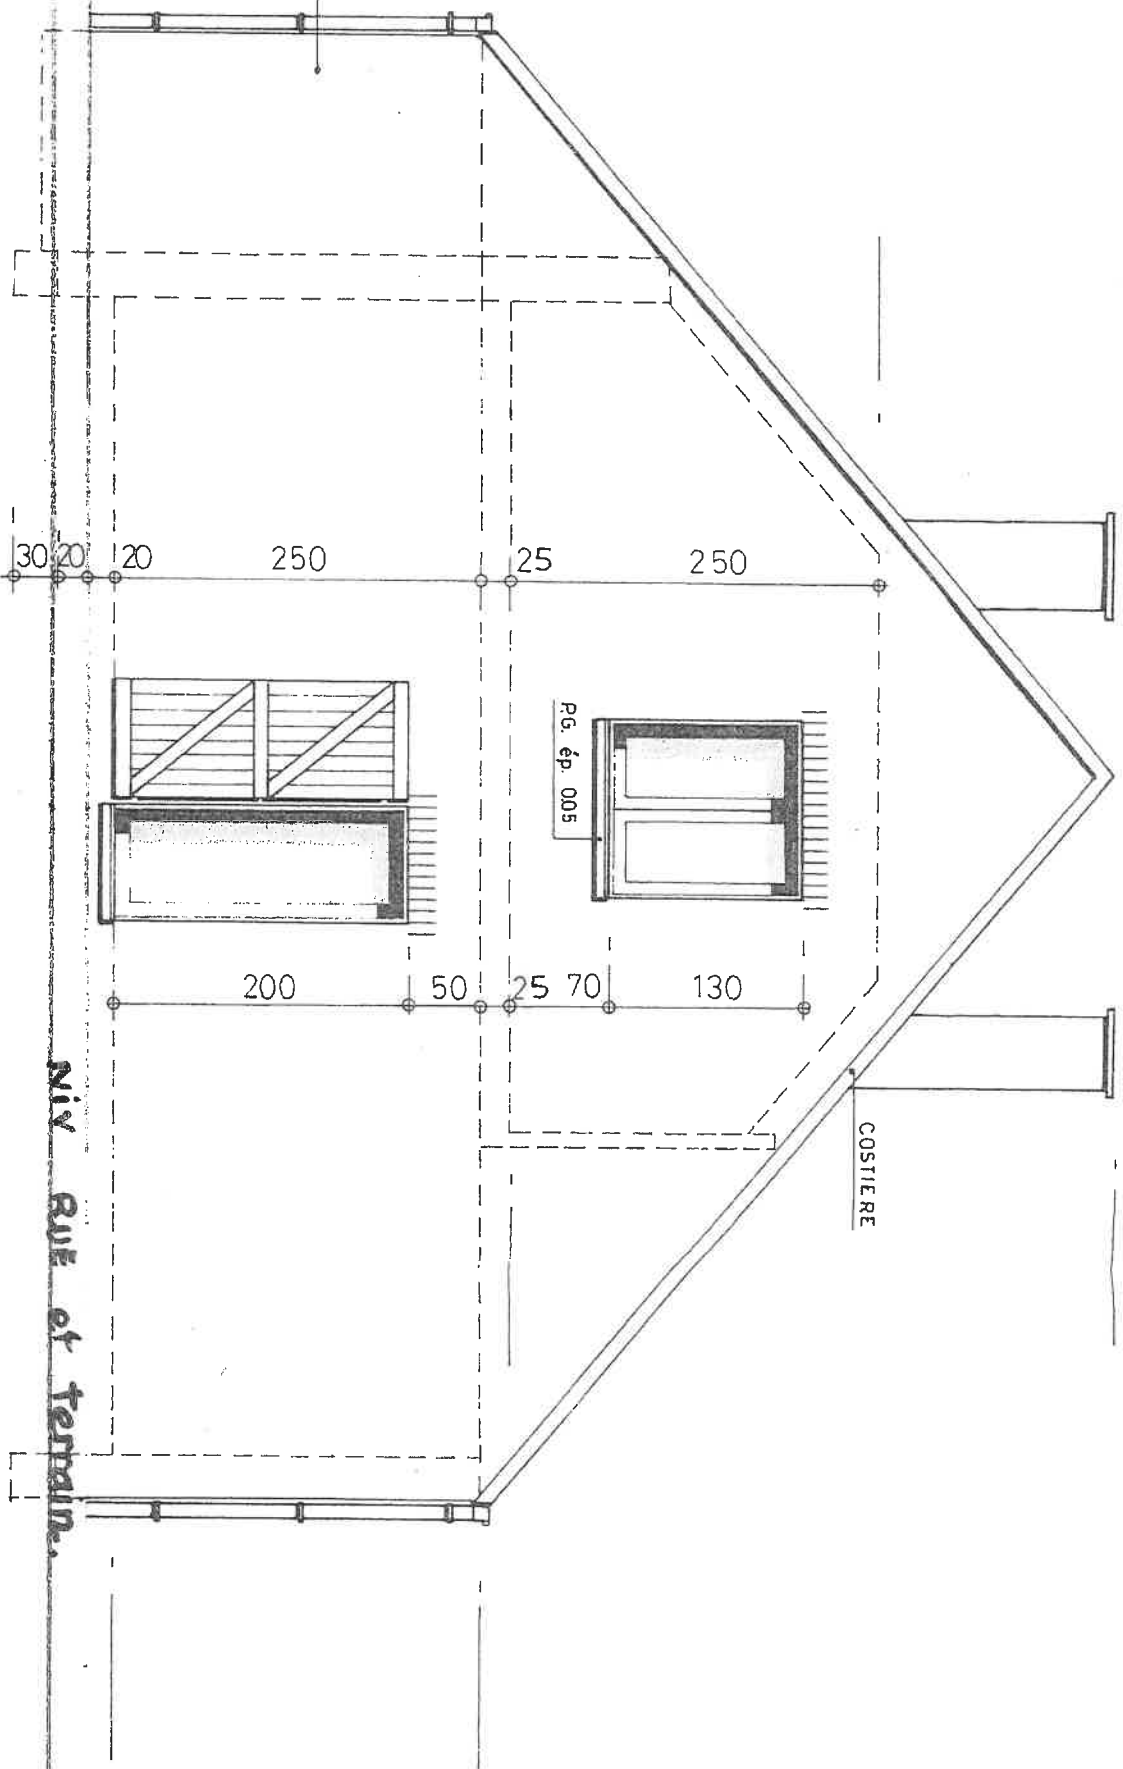


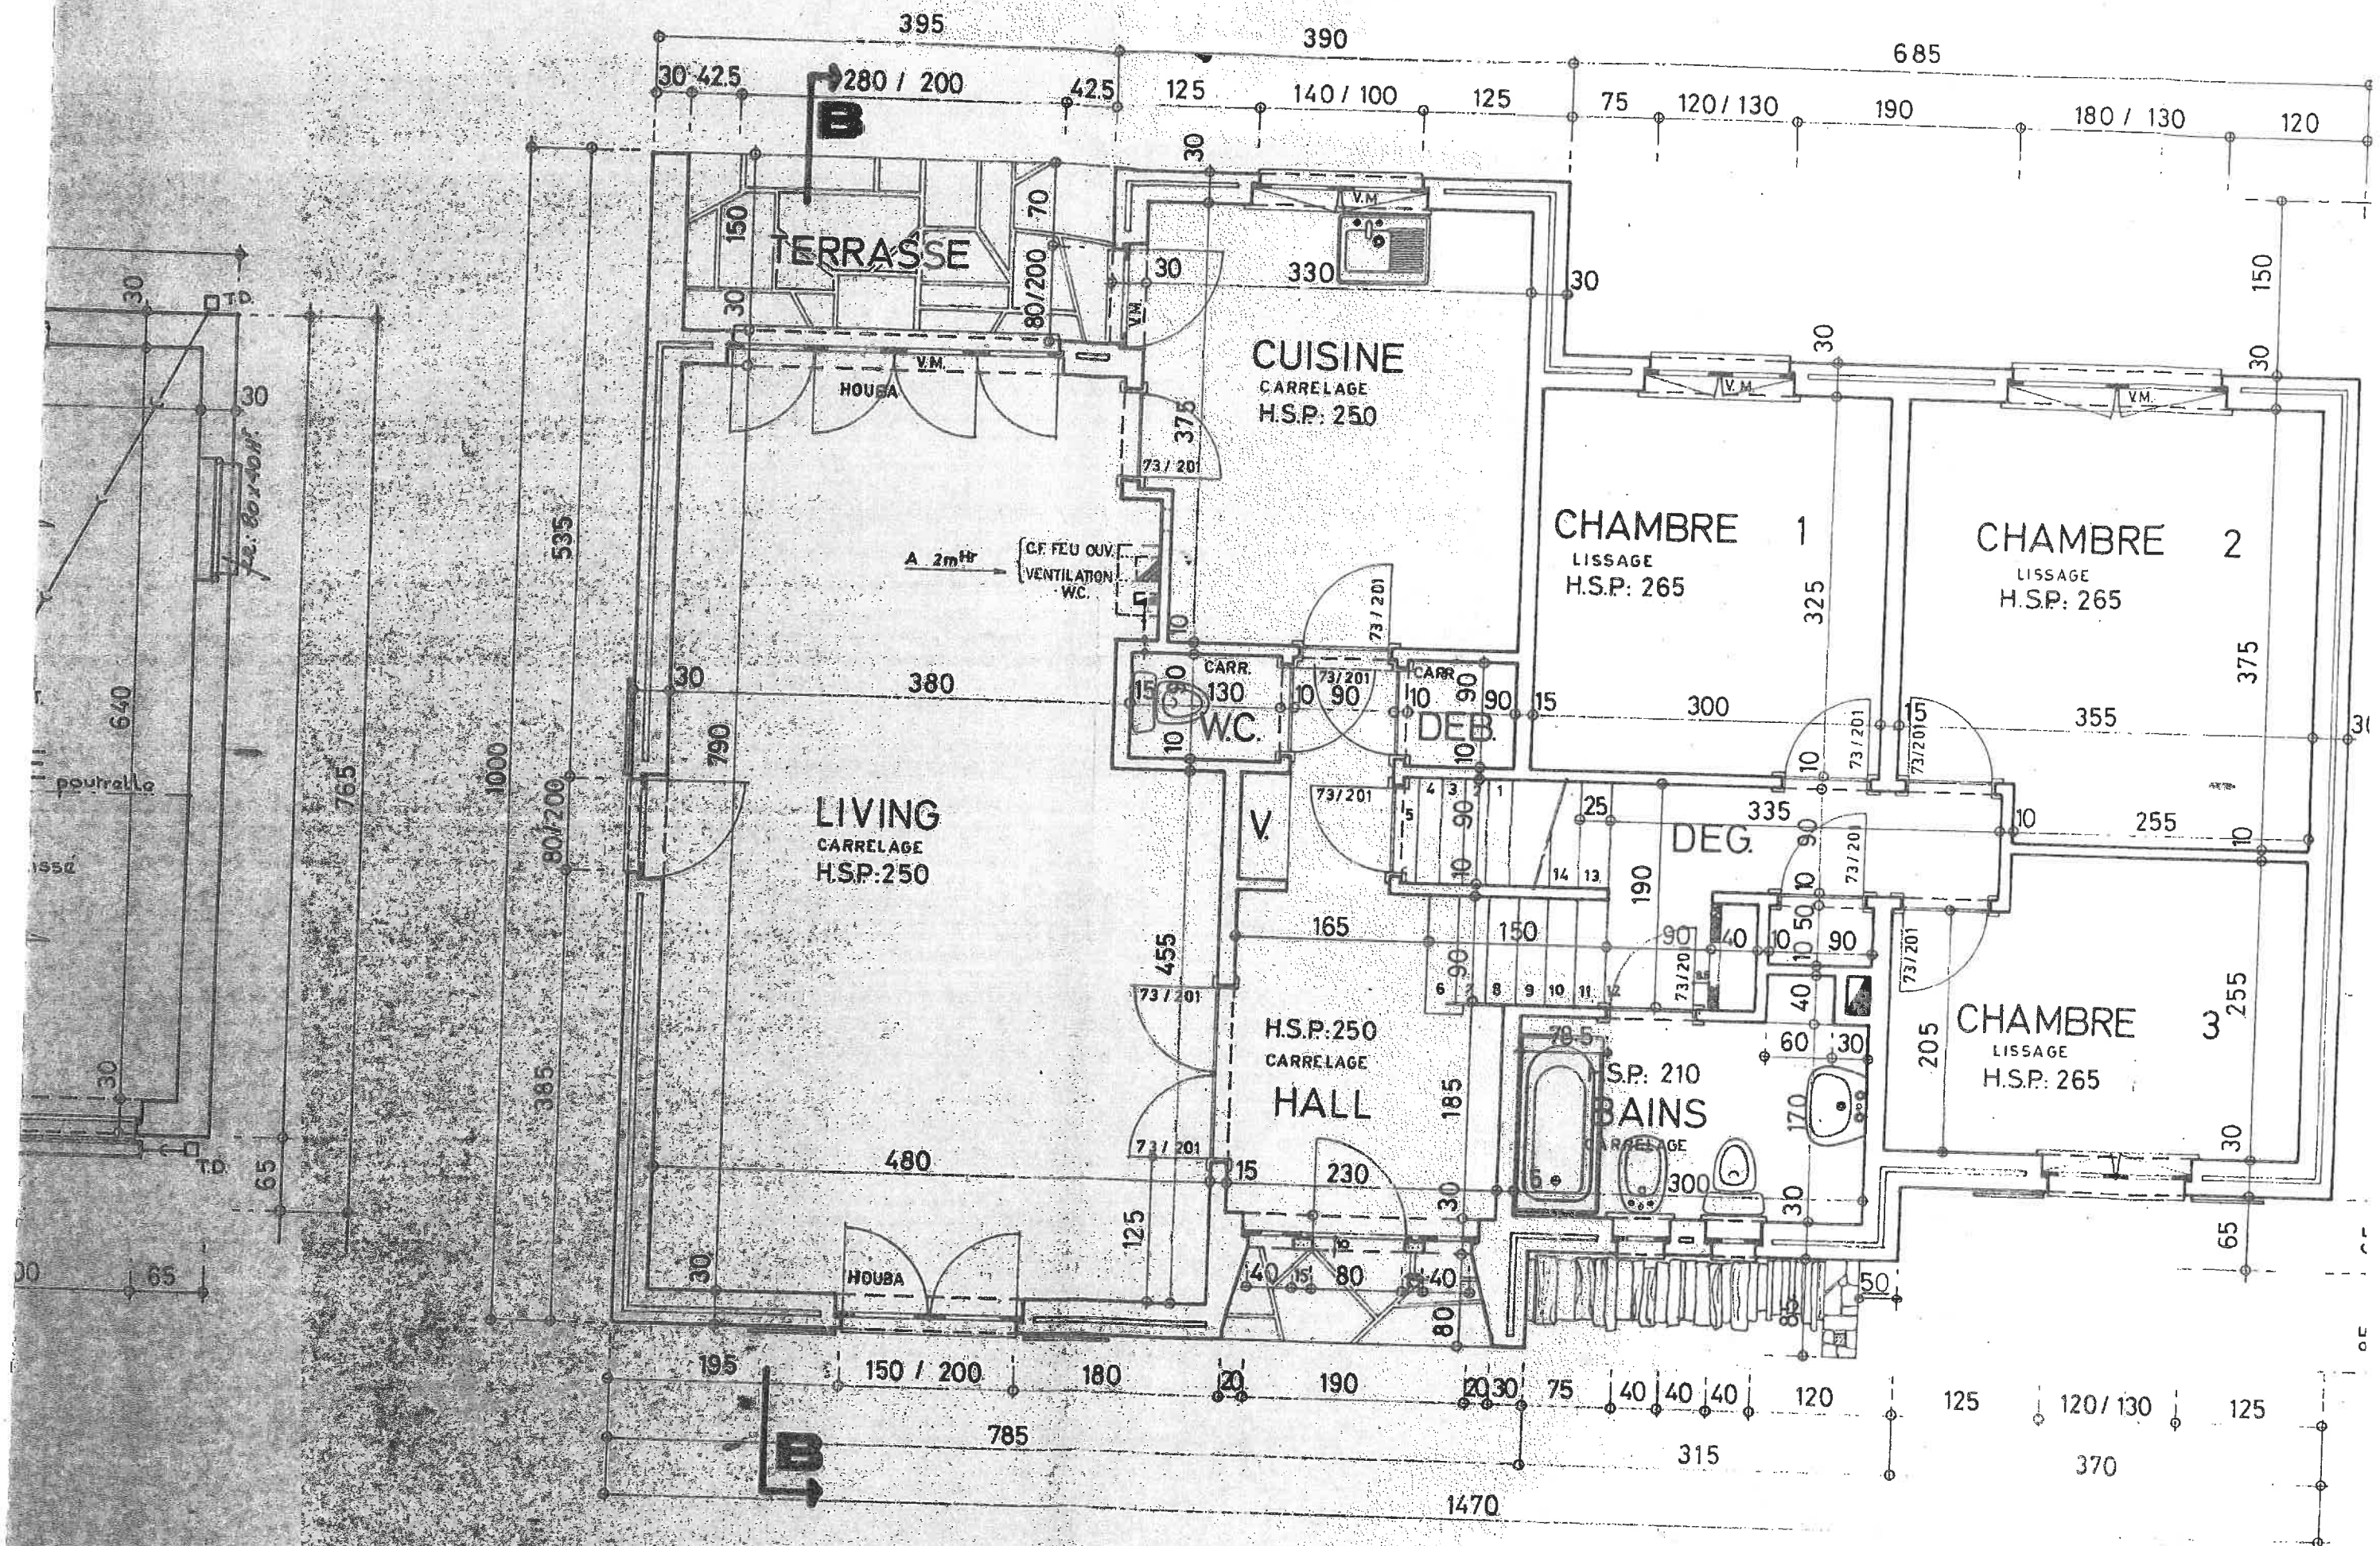

Rez - de - Chaussée

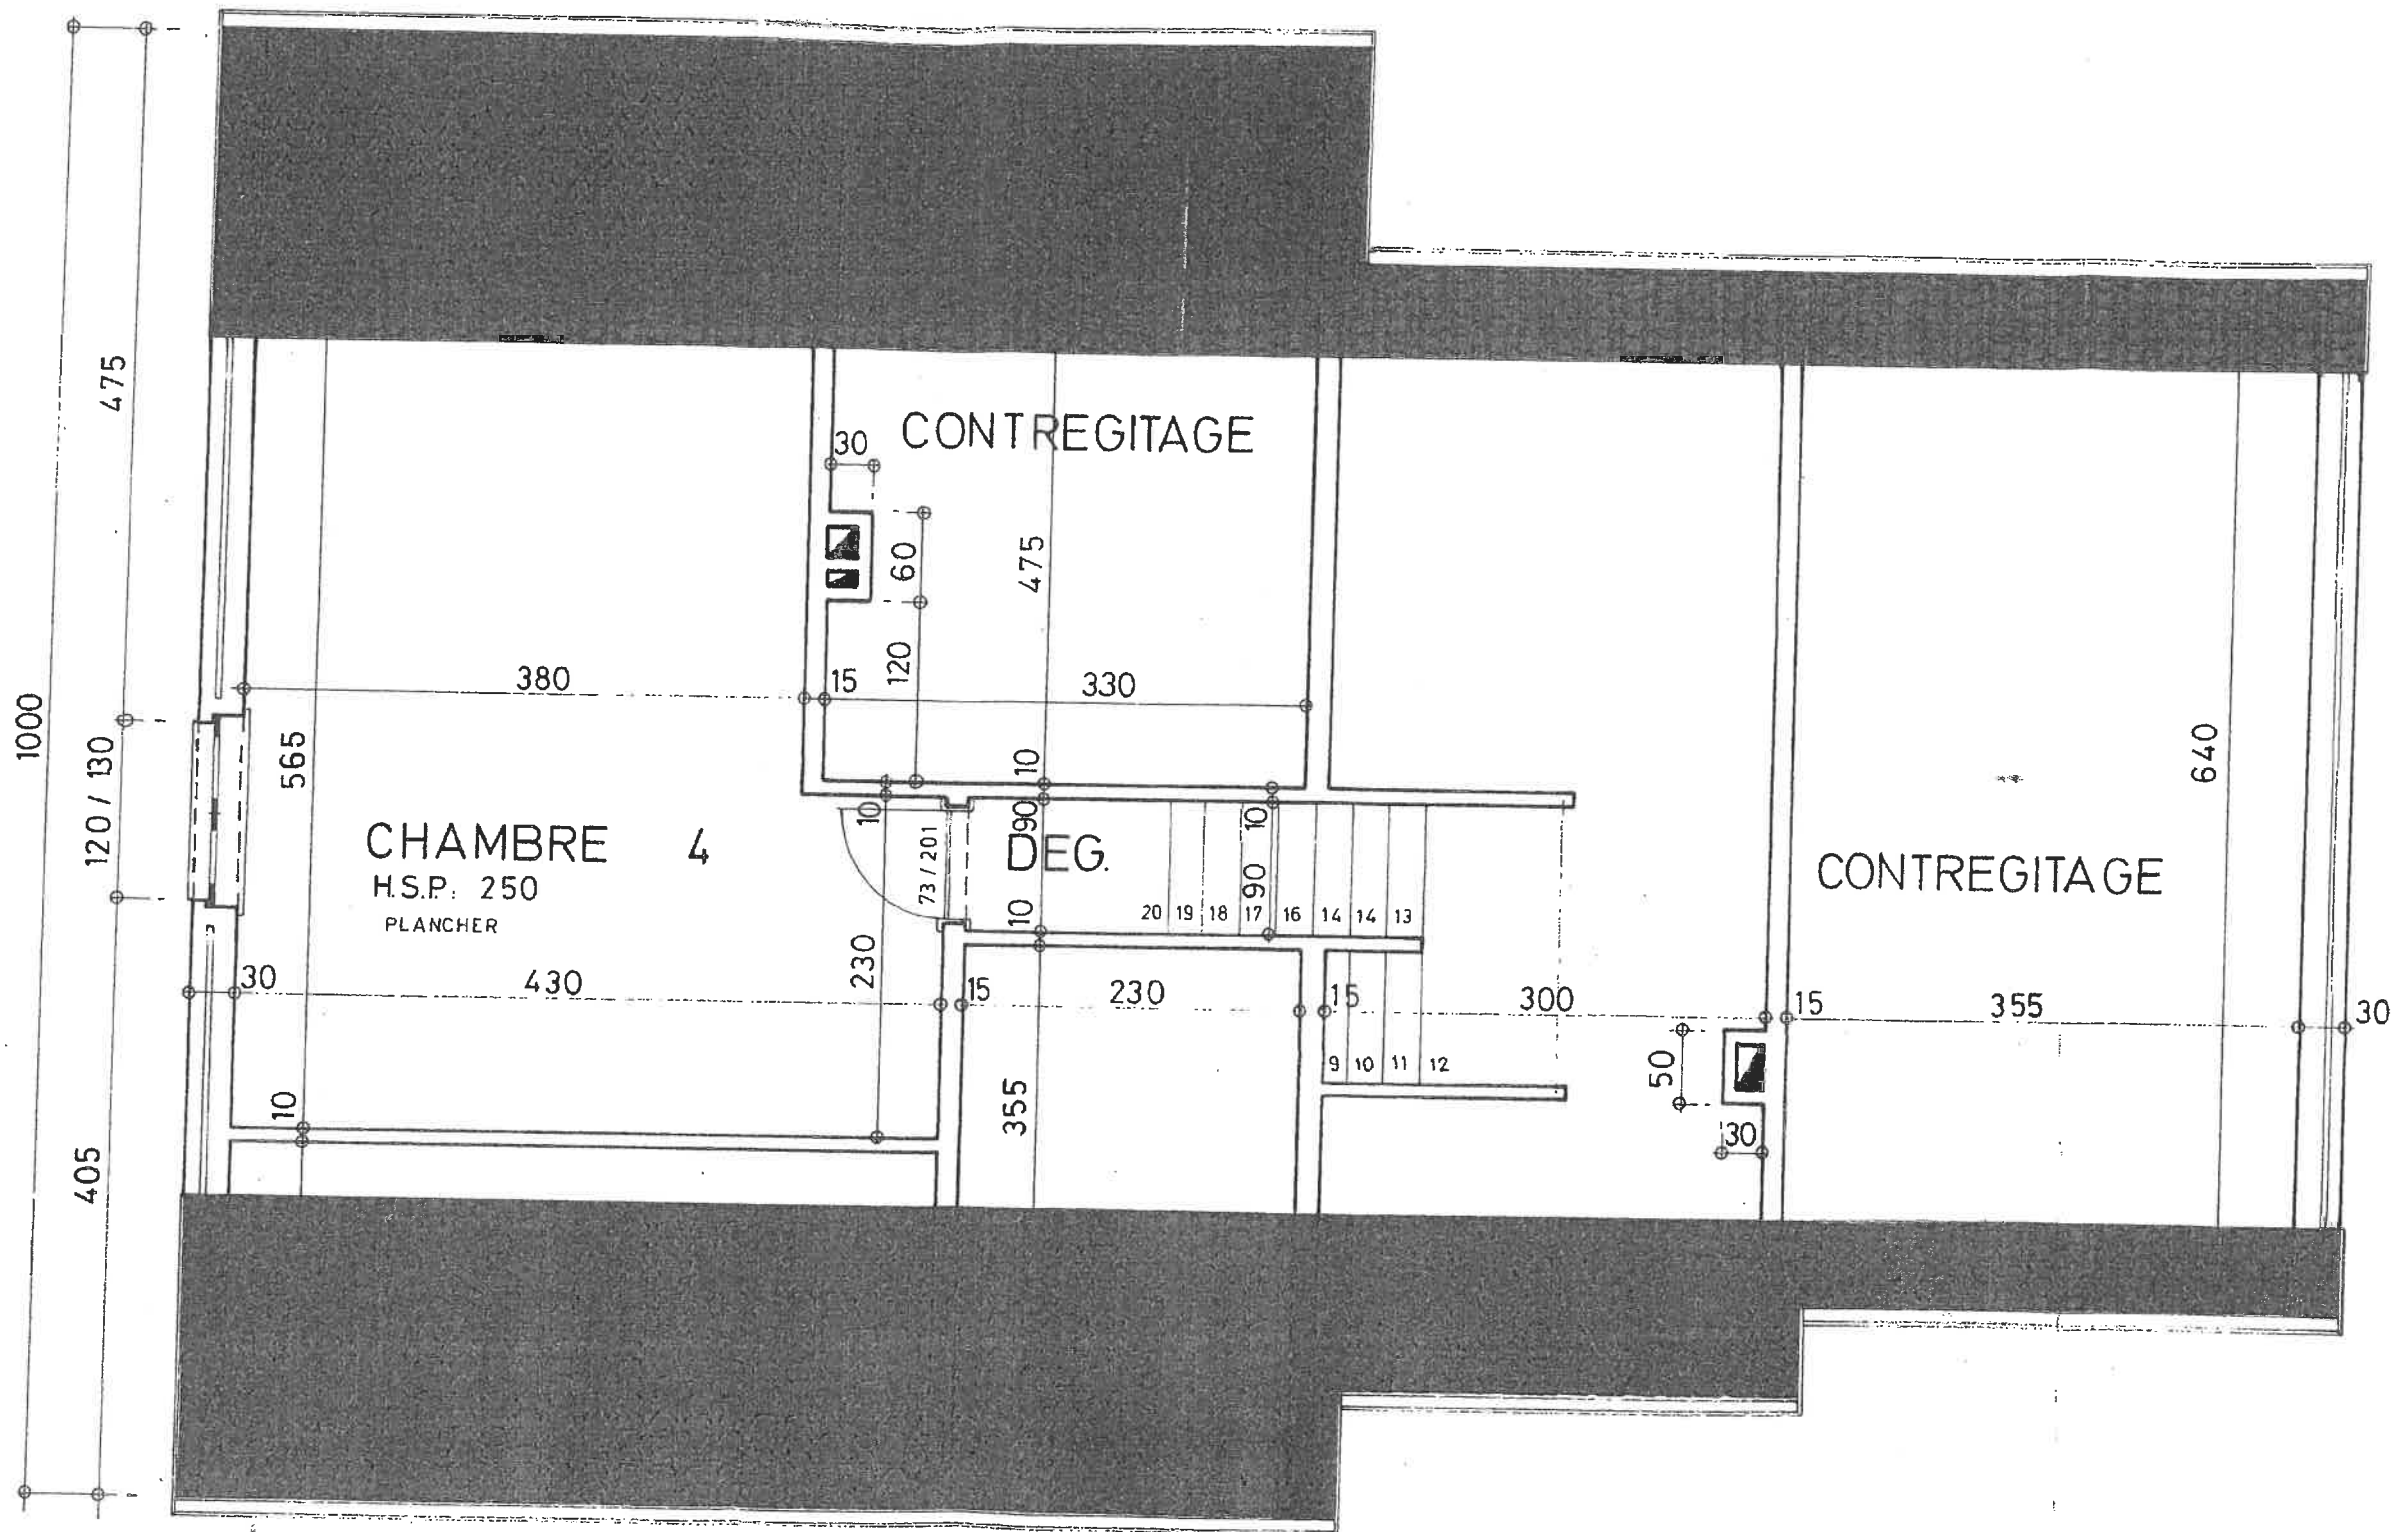

Etage

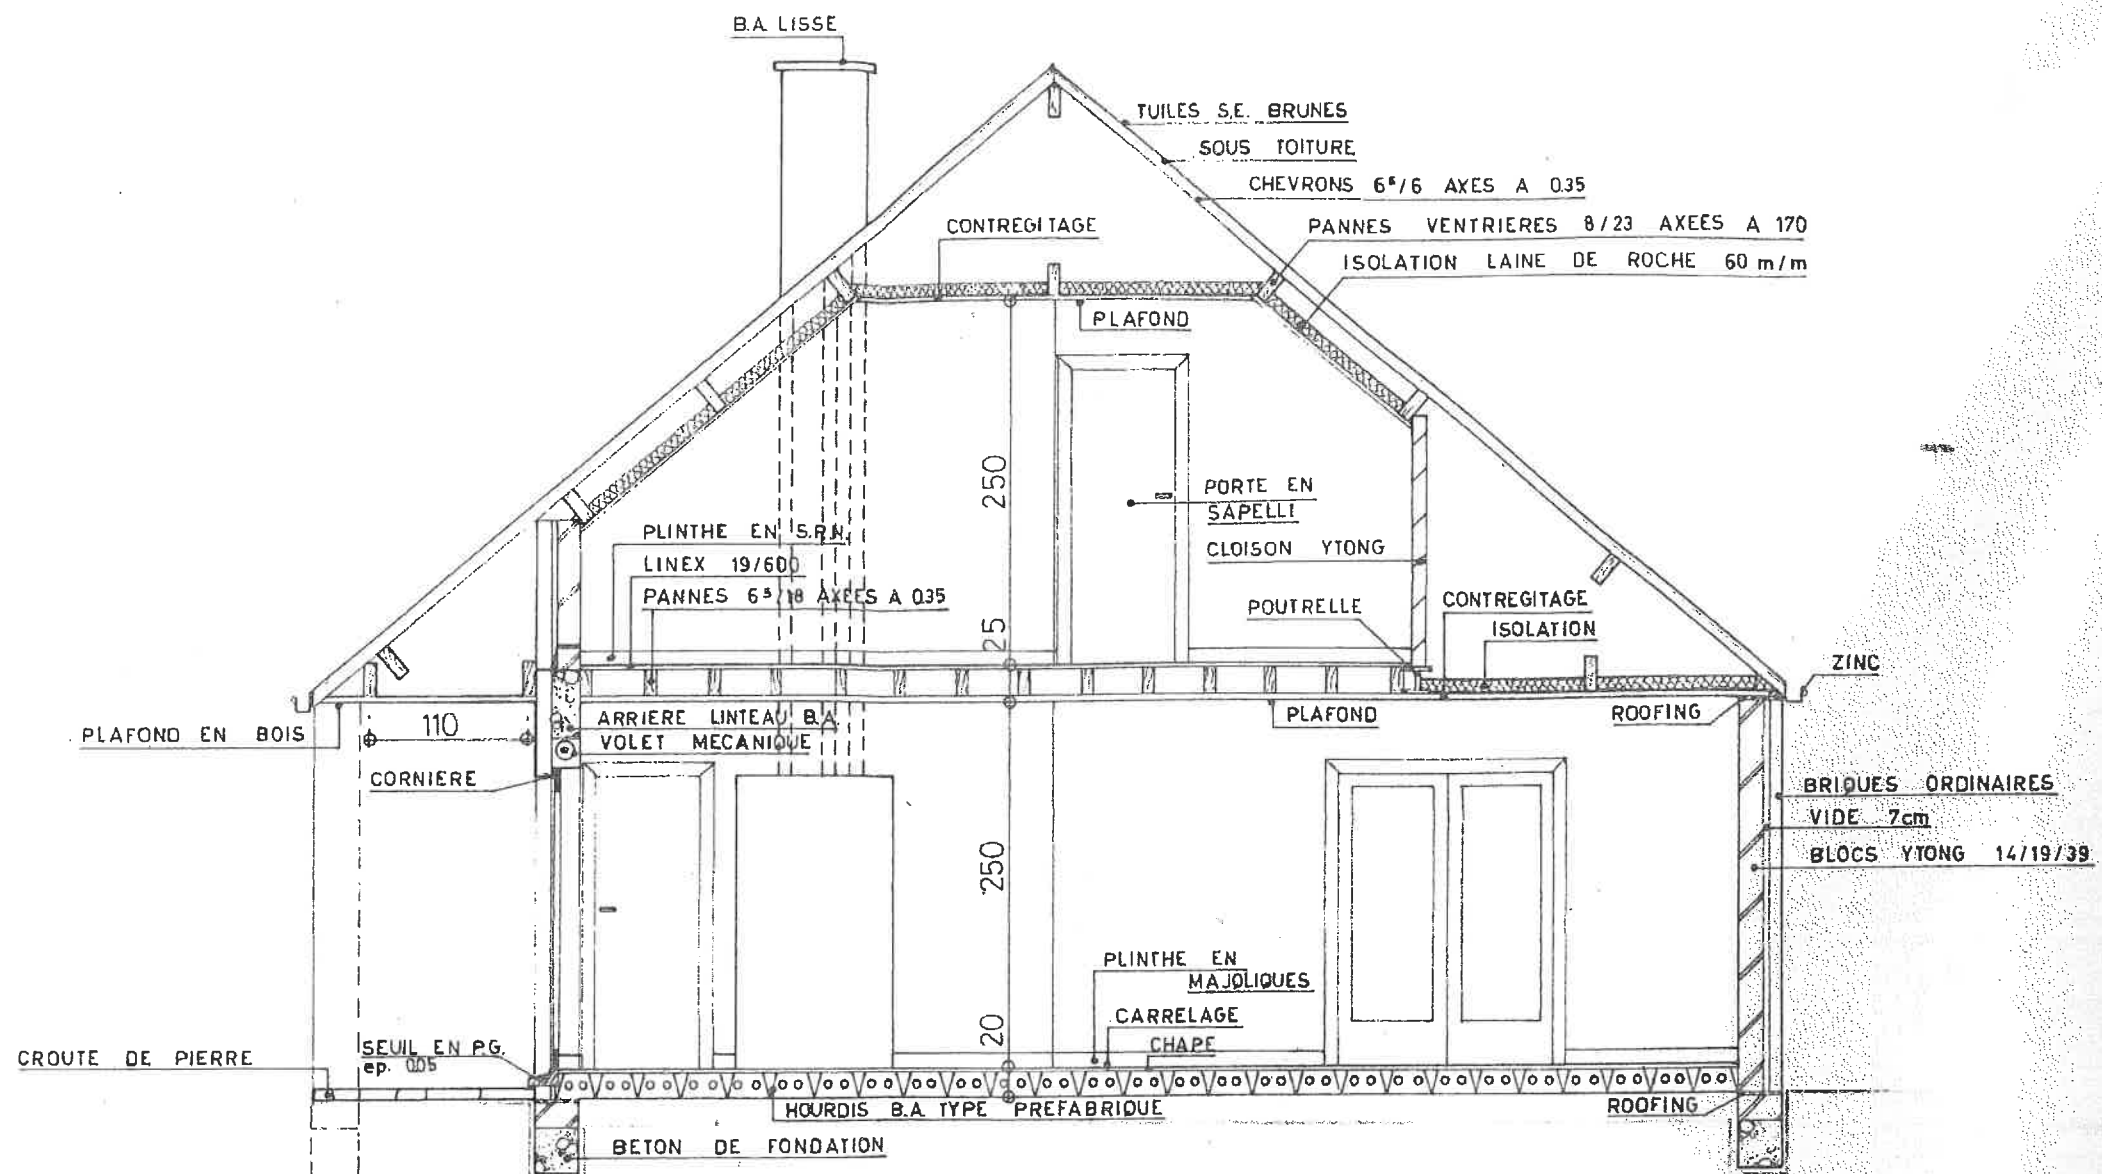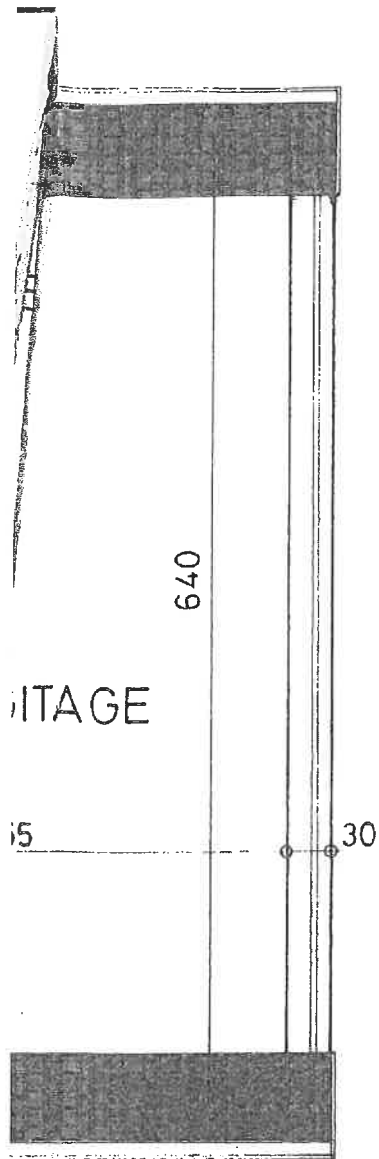

Coupe B-B