ELEVATION SUD-OUEST IMMEUBLE A
échelle 1/100

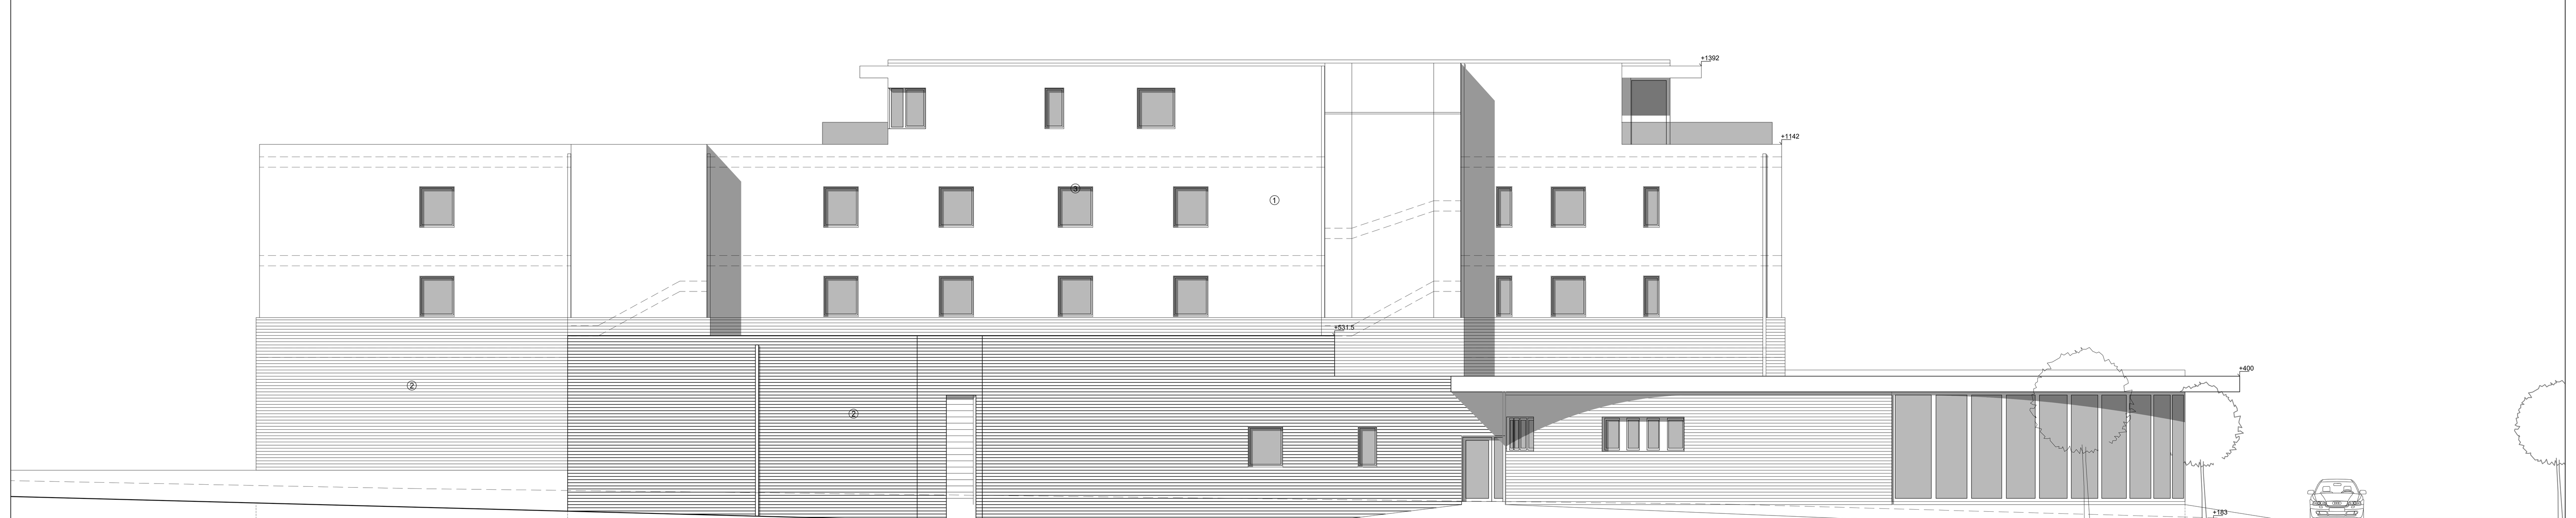

ELEVATION NORD-EST IMMEUBLE A
échelle 1/100

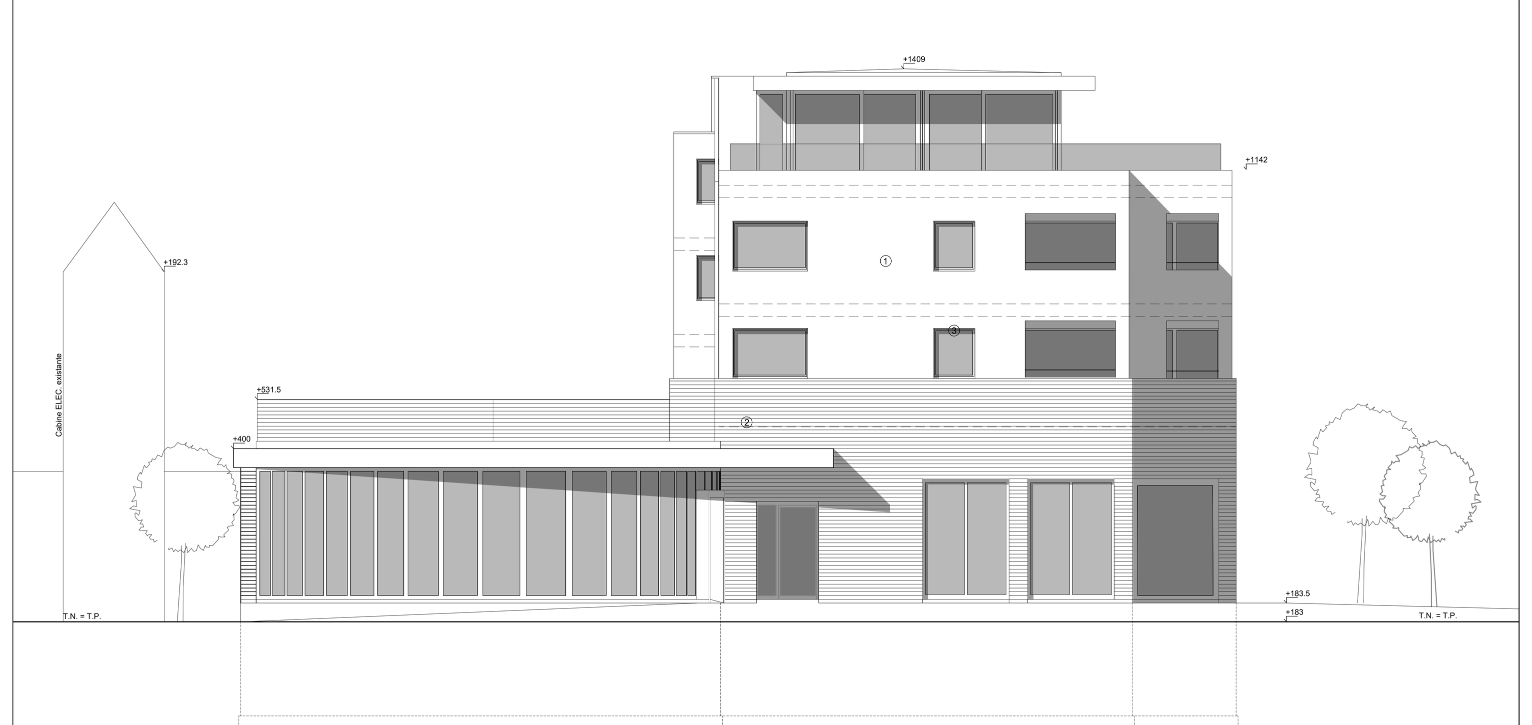

ELEVATION NORD-OUEST IMMEUBLE A
échelle 1/100

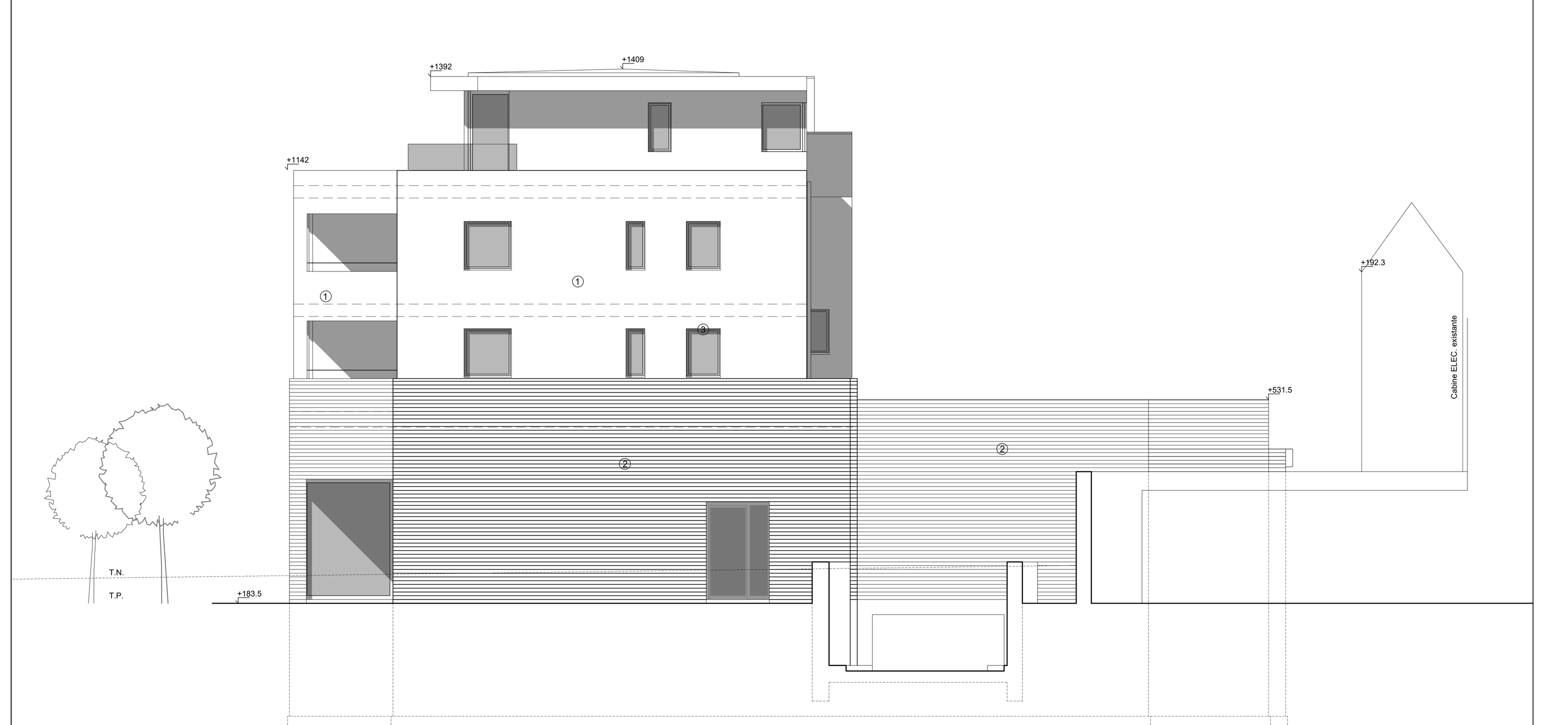

ELEVATION SUD-EST IMMEUBLE A
échelle 1/100

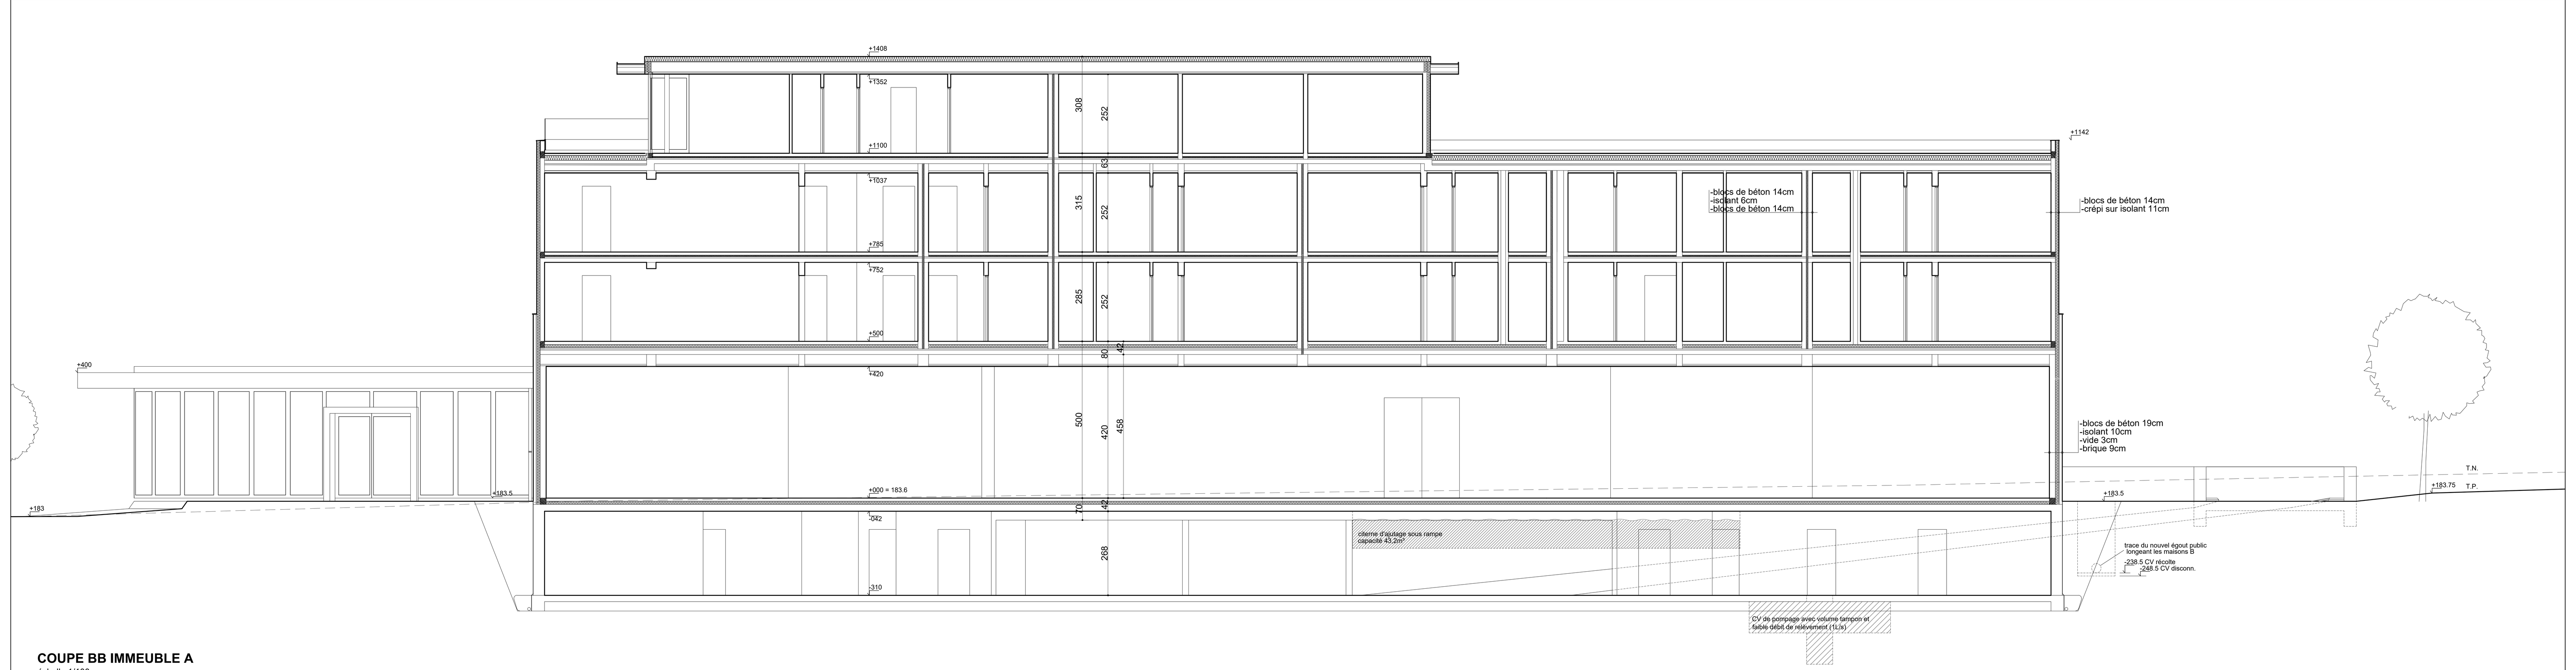

COUPE BB IMMEUBLE A
échelle 1/100

COMPOSITION DE PAROI

IMMEUBLE A et C

murs extérieurs rez:
- -bloc béton 19cm
- -isolant PUR 10cm
- -vide ventilé 3cm
- -brique de parement 9cm

murs extérieurs étages:
- -bloc béton 14cm
- -isolant PUR 10cm
- -crépi

murs entre appartements et espaces communs:
- -bloc béton léger 14cm
- -vide de 5cm avec isolant laine de roche 5cm
- -bloc béton lourd 14cm

murs entre espaces communs et garages/caves:
- -bloc béton cellulaire 14cm
- -vide de 5cm avec isolant PU 5cm
- -bloc béton lourd 14 cm

dalle sur cave:
- -dalle béton ou hourdis 22cm
- -isolant PU projeté 10cm
- -revêtement sur chape flottante 10cm

dalle entre appartements:
- -dalle béton ou hourdis 18cm
- -isolant PU 4cm
- -natte d'isolation acoustique 1cm
- -revêtement sur chape flottante 10cm

dalle de toiture:
- -dalle béton ou hourdis 17cm
- -chape de pente
- -pare-vapeur
- -isolant PU 14cm
- -étanchéité

IMMEUBLE B

murs extérieurs rez:
- -bloc béton 14cm
- -isolant PUR 10cm
- -vide ventilé 3cm
- -brique de parement 9cm

murs extérieurs étages:
- -bloc béton 14cm
- -isolant PUR 10cm
- -crépi

murs entre maisons:
- -bloc béton léger 14cm
- -vide de 5cm avec isolant laine de roche 5cm
- -bloc béton léger14cm

dalle sur cave ou vide ventilé:
- -dalle béton ou hourdis 22cm
- -isolant PU projeté 10cm
- -revêtement sur chape flottante 10cm

dalle entre étage:
- -dalle béton ou hourdis 18cm
- -isolant PU 4cm
- -natte d'isolation acoustique 1cm
- -revêtement sur chape flottante 10cm

dalle de toiture:
- -dalle béton ou hourdis 18cm
- -chape depente
- -pare-vapeur
- -isolant PU 14cm
- -étanchéité

châssis de fenêtres: alu UF: 1.6

vitrage: Ug=1

Exutoire de fumée (cage escalier) coupole PVC triple paroi

LEGENDE DES MATERIAUX

1. crépi gris très clair - blanc
2. briques gris clair
3. châssis aluminium de ton naturel
4. rive aluminium de ton naturel
5. tuyaux de descente en aluminium de ton naturel

LEGENDE PROFIL TERRAIN

T.N. = terrain naturel

T.P. = terrain projeté

PLAN D'IMPLANTATION
échelle 1/250

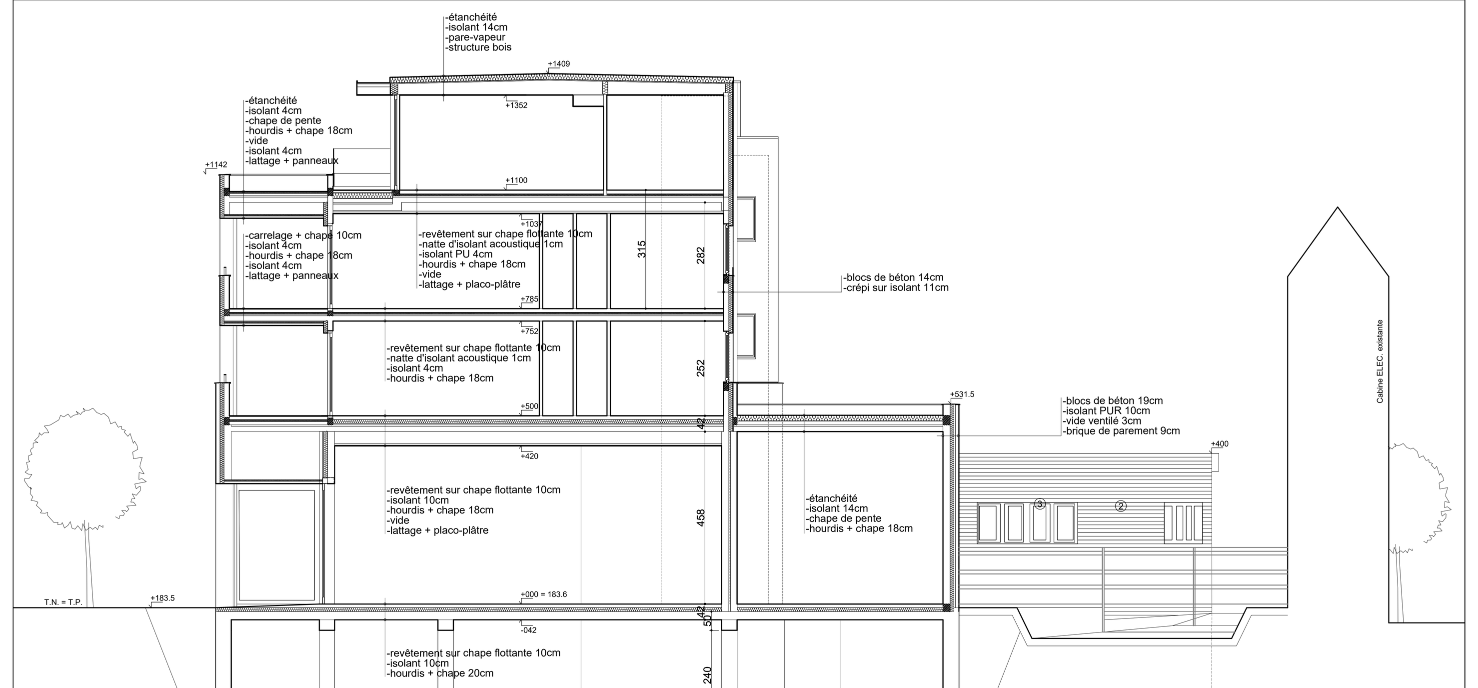

COUPE AA IMMEUBLE A
échelle 1/100

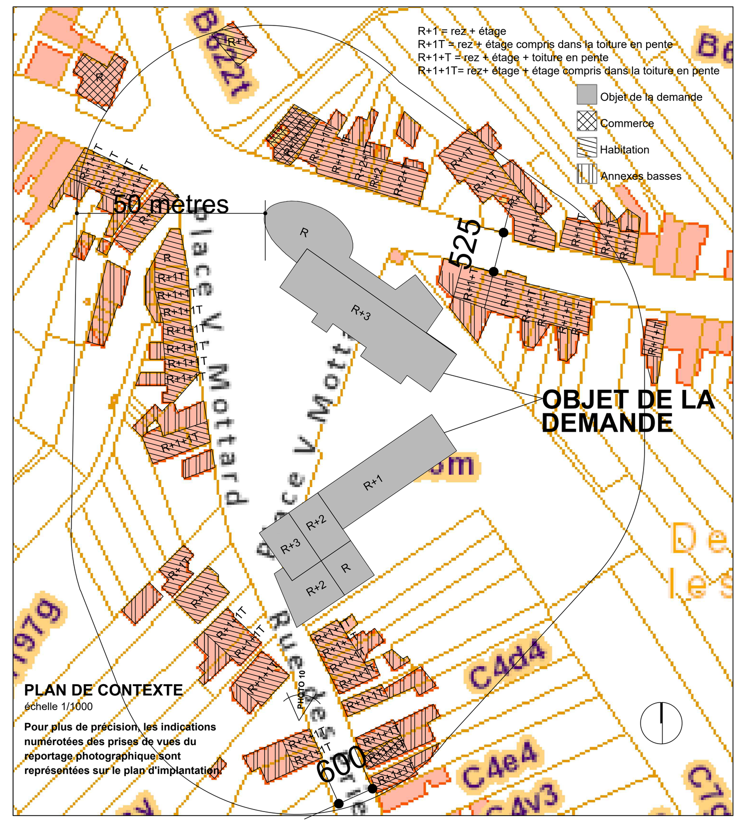

PLAN DE CONTEXTE
échelle 1/1000

PLAN DE SITUATION
échelle 1/5000

COUPE D'IMPLANTATION OUEST-EST
échelle 1/500

COUPE D'IMPLANTATION NORD-SUD
échelle 1/500

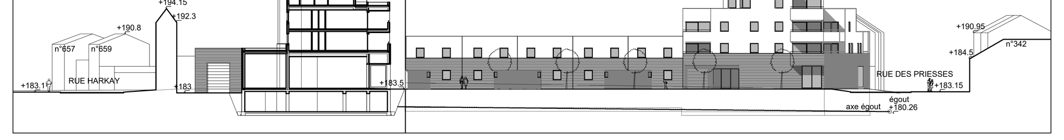

REVITALISATION DE LA PLACE V.MOTTARD A MONS-LEZ-LIEGE chantier: Place V.Mottard, 4400 MONS-LEZ-LIEGE cad.: C3m	F.1/4
CONTEXTE, SITUATION, IMPLANTATION, FACADES ET COUPES IMMEUBLE A	**AUTORISATION 27.07.2020**
MAITRE DE L'OUVRAGE R.L. Réalisation SPRL 4, Parc Industriel d'Yvoz-Ramet, 4400 FLEMALLE Représentée par M. D.RINALDI M. G.LEDONNE	MAITRE D'OEUVRE atelier d'architecture DETHIER & LION 26, rue de Rotterdam, 4000 LIEGE