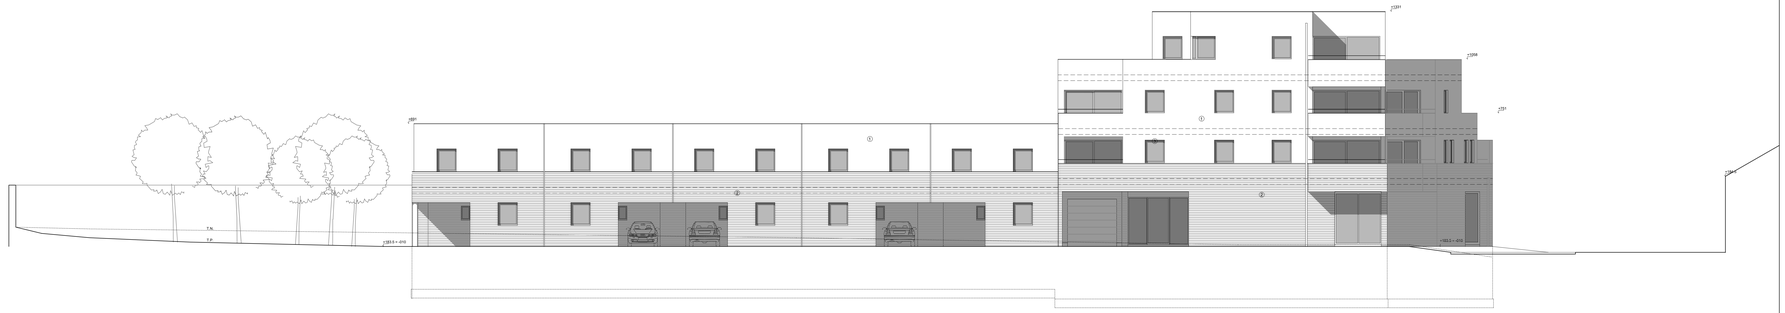

ELEVATION NORD-OUEST IMMEUBLE B et C
échelle 1/100

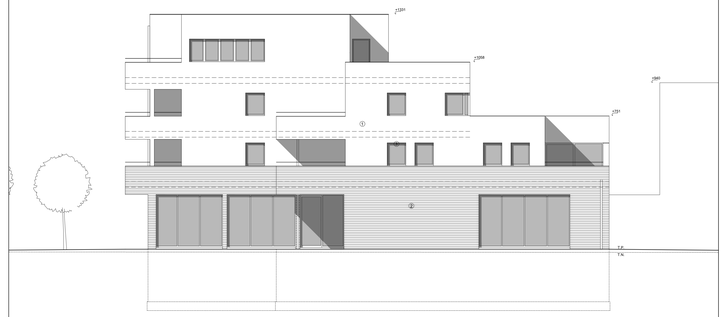

ELEVATION SUD-OUEST IMMEUBLE B et C
échelle 1/100

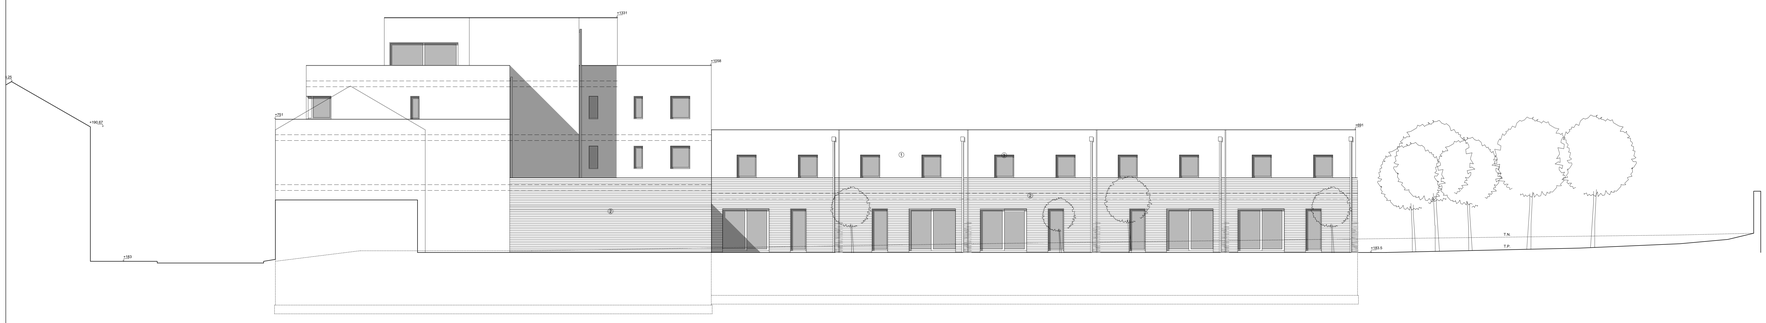

ELEVATION SUD-EST IMMEUBLE B et C
échelle 1/100

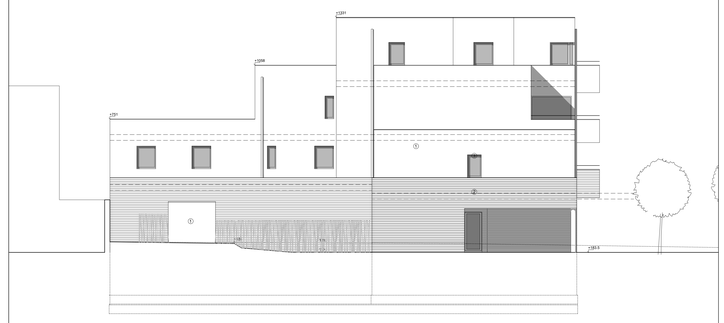

ELEVATION NORD-EST IMMEUBLE B et C
échelle 1/100

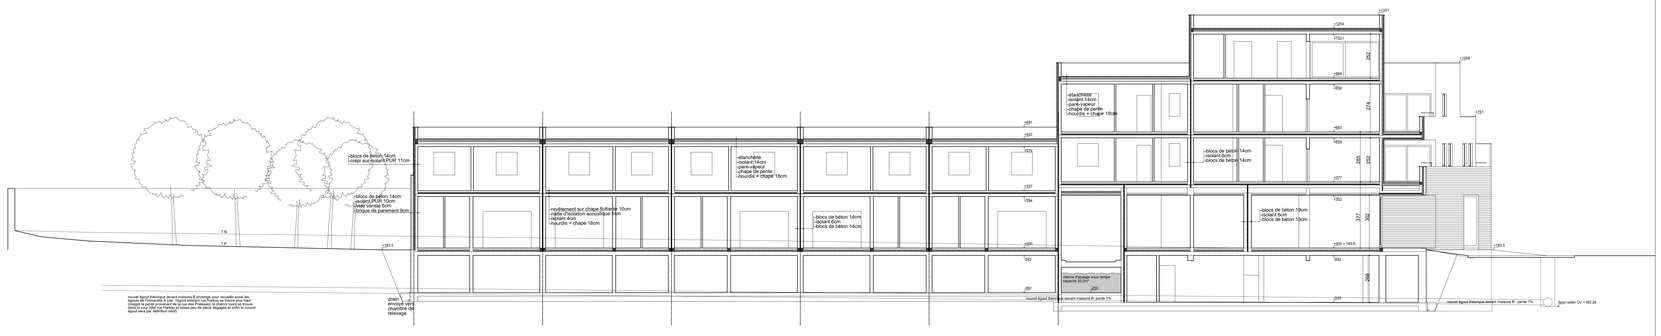

COUPE CC IMMEUBLE B et C
échelle 1/100

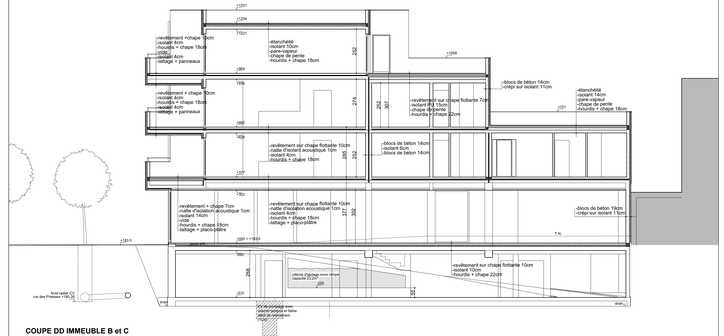

COUPE DD IMMEUBLE B et C
échelle 1/100

REVITALISATION DE LA PLACE V.MOTTARD A MONS-LEZ-LIEGE
chantier: Place V.Mottard, 4400 MONS-LEZ-LIEGE
cad.: C3m

F.4/4

FACADES et COUPES MAISONS B et IMMEUBLE A échelle 1/100 — **AUTORISATION 27.07.2020**

MAITRE DE L'OUVRAGE
R.L. Réalisation SPRL
4, Parc Industriel d'Yvoz-Ramet, 4400 FLEMALLE
Représentée par M. D.RINALDI
M. G.LEDOINNE

MAITRE D'OEUVRE
atelier d'architecture DETHIER & LION
26, rue de Rotterdam, 4000 LIEGE