


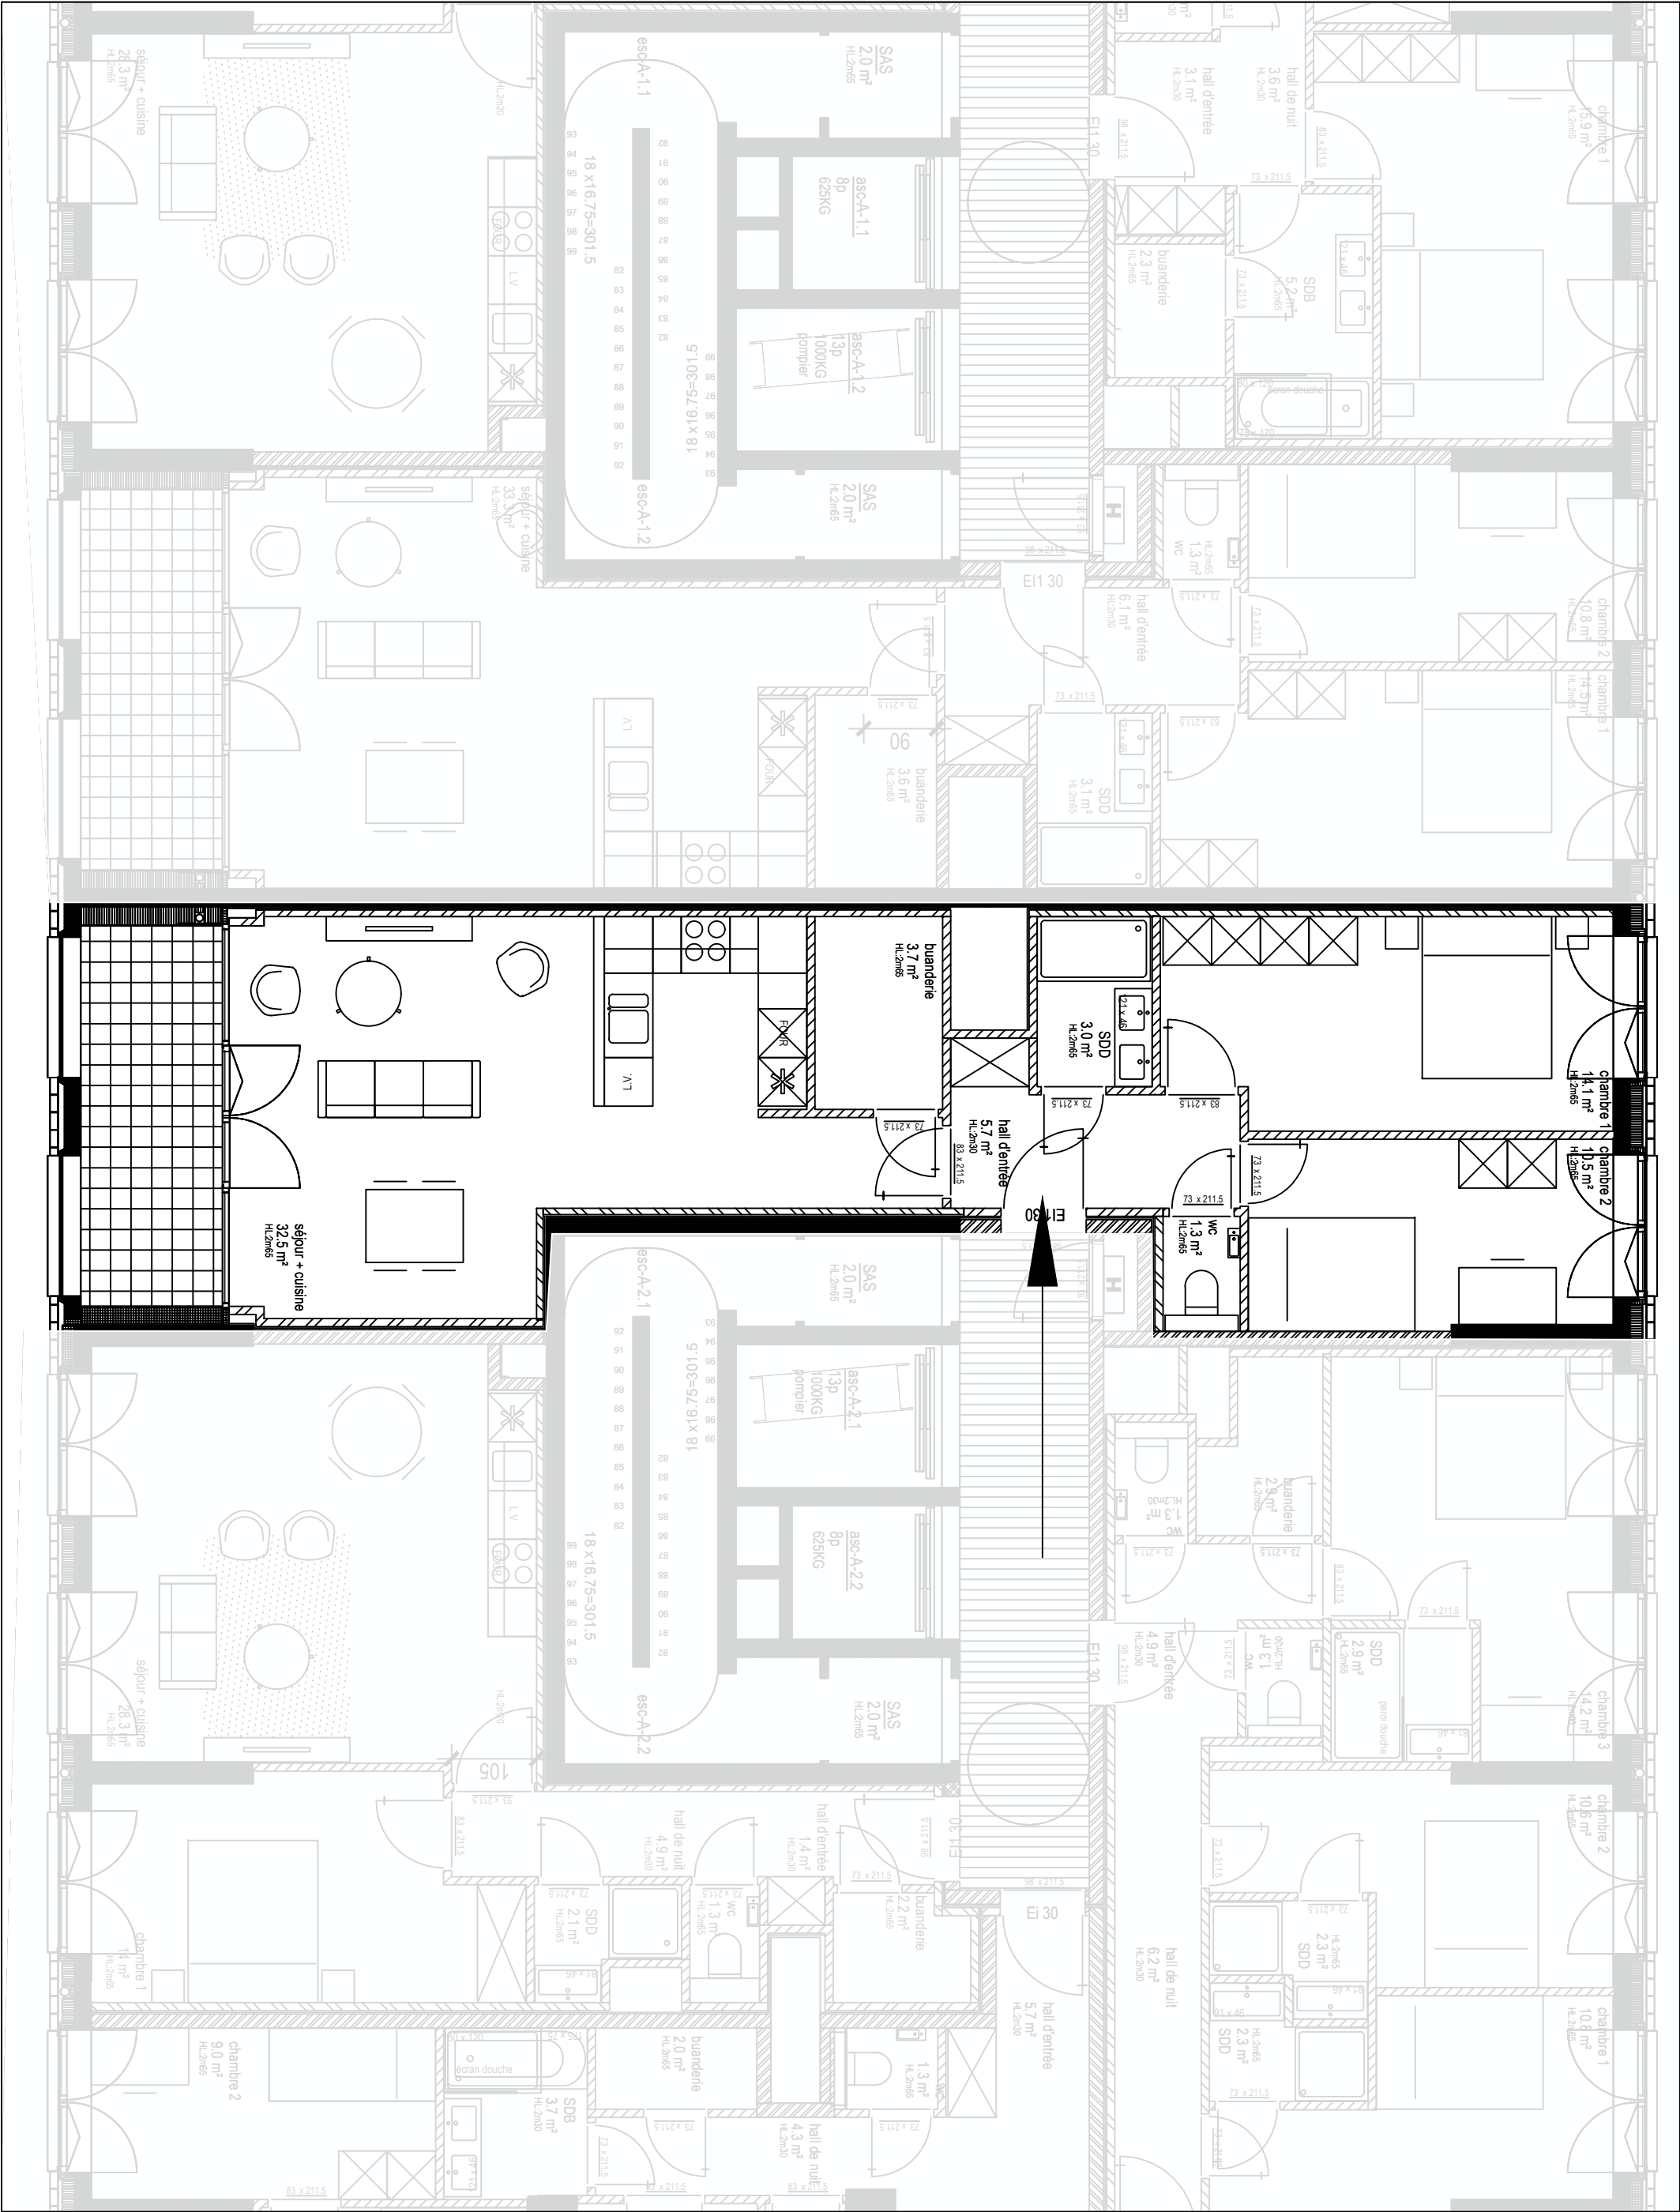

LES DIMENSIONS ET SURFACES INDICUÉES SONT DONNÉES À TITRE INDICATIF

MAITRE D'OUVRAGE  Home Invest Belgium	ARCHITECTE(S) XDGA	City Dox Anderlecht Appartement A5.4	ADRESSE Rue du Nieuwmolen 13-1070 Anderlecht		N° APPARTEMENT A5.4
	N° DU PROJET 7241 City Dox Lot N°4		ECHELLE 1/50	SURFACE 91,8 m²	